




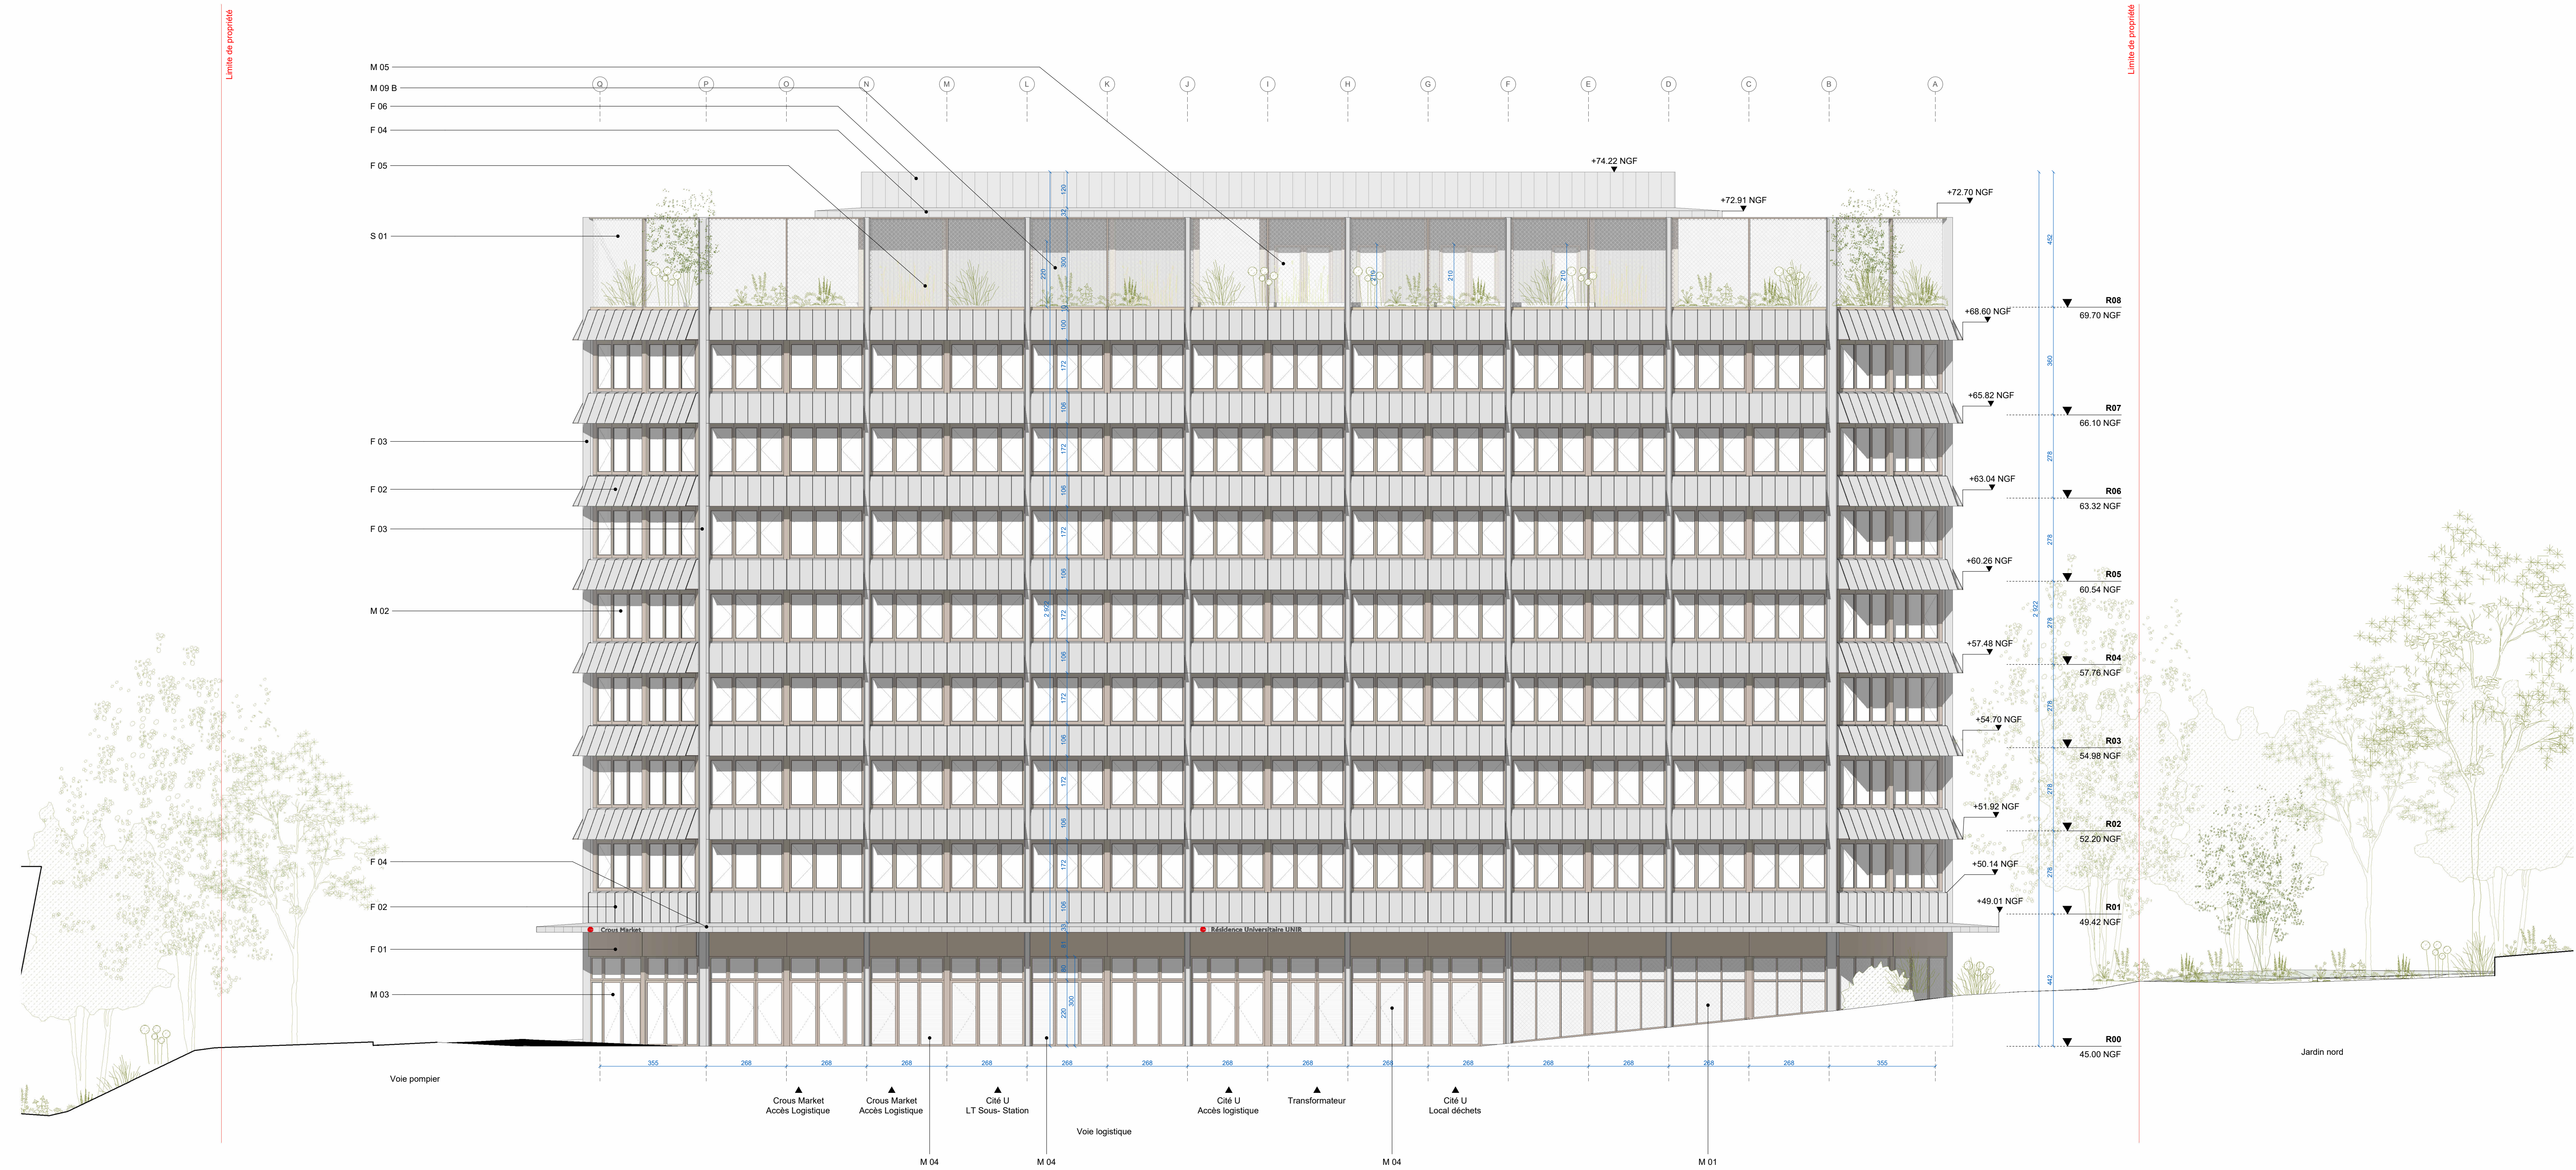

Façade Est_Residence
1 : 100

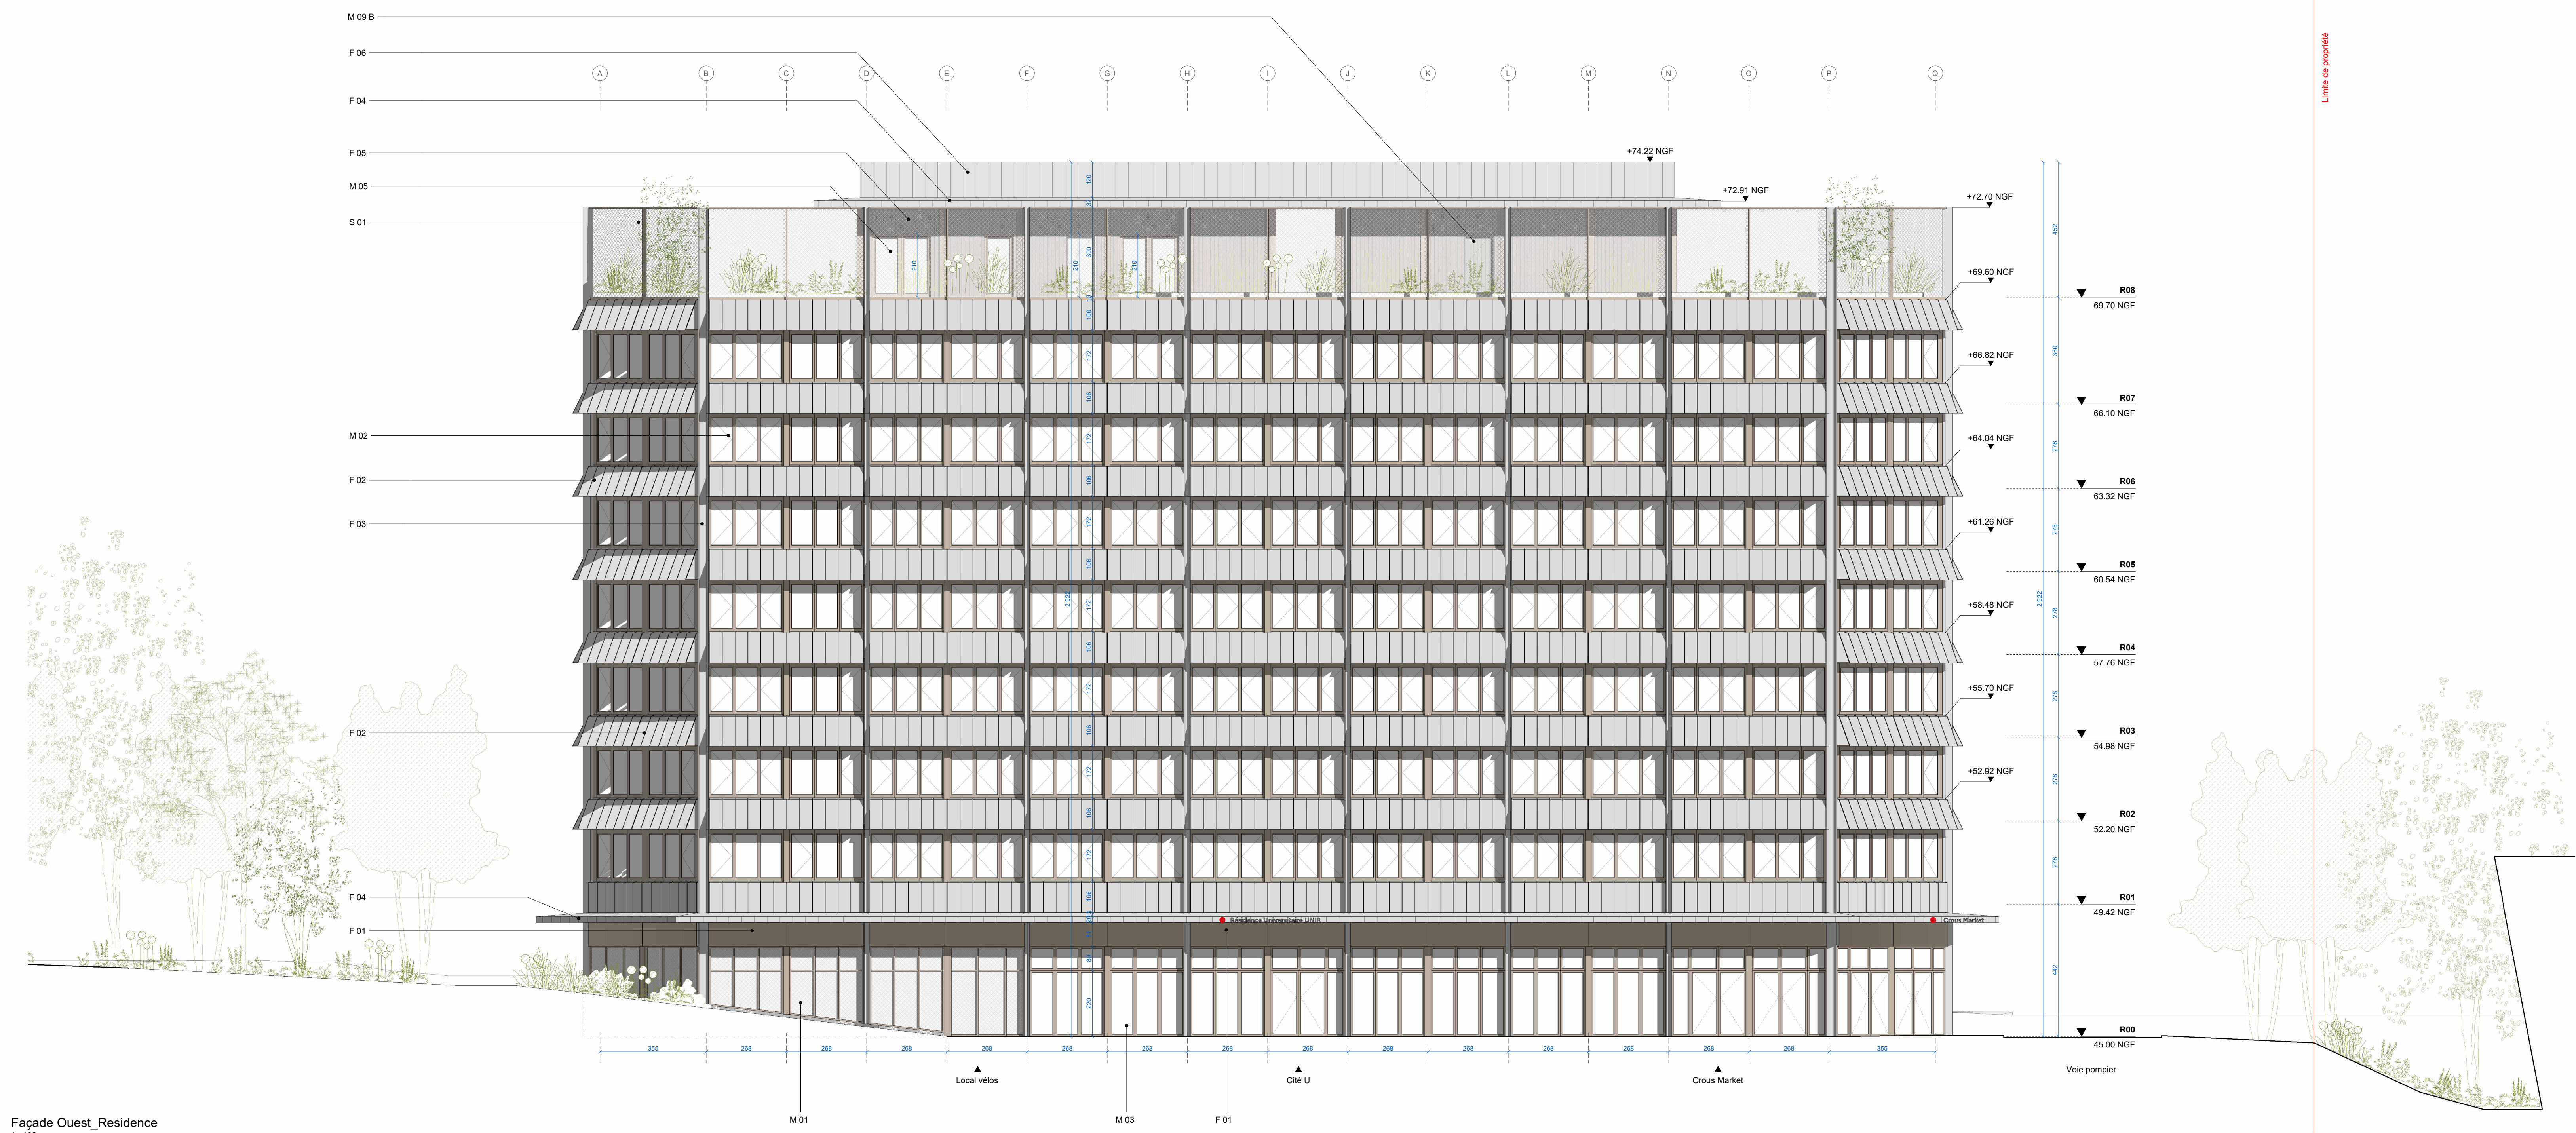

Façade Ouest_Residence
1 : 100

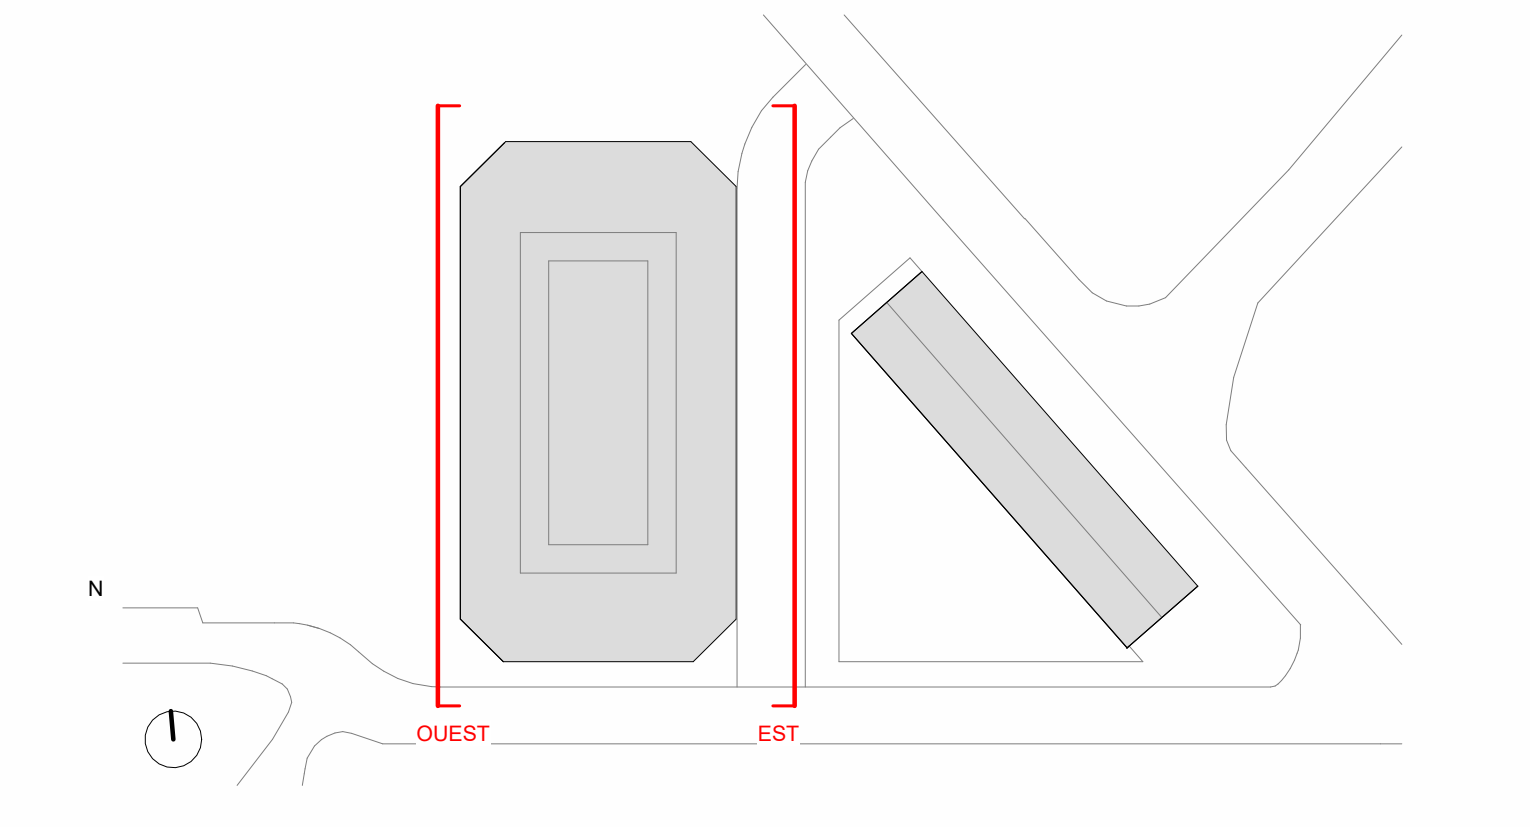

MATERIAUX EN FACADE

F 01 - Bardage en plaques de bois plane avec saturateur, teinte au choix de l'architecte, type "titane" de chez Lignaipes ou équivalent - RDC Résidence

F 02 - Bardage vertical en métal type joint debout, thermolaqué teinte gris clair au choix de l'architecte, sur ossature bois isolée. Habillage de la sous-face en plaque de bois plane avec saturateur, teinte au choix de l'architecte, type "titane" de chez Lignaipes ou équivalent - Résidence

F 03 - Modanature verticale composée d'un profilé extrudé en aluminium, thermolaqué, teinte au choix de l'architecte, type gris clair - Résidence

F 04 - Auvent avec couverture en métal type joint debout, thermolaqué, teinte gris clair au choix de l'architecte. Habillage de la sous-face en plaque de bois plane avec saturateur, teinte au choix de l'architecte, type "titane" de chez Lignaipes ou équivalent - Résidence

F 05 - Façade bardage bois à faux claire voie avec saturateur, teinte au choix de l'architecte, type "titane" de chez Lignaipes ou équivalent, sur façade à ossature bois - Attique Résidence

F 06 - Façade bardage en métal type joint debout, thermolaqué teinte au choix de l'architecte, type gris clair - Attique Résidence

F 07 - Titure technique isolée en polyuréthane avec revêtement d'aluminium - Attique Résidence

F 08 - Titure en métal type joint debout, thermolaqué teinte gris clair au choix de l'architecte et chêneau en acier encastré - Crèche

F 09 - Charpente bois, avec saturateur, teinte au choix de l'architecte, type "titane" de chez Lignaipes ou équivalent - Crèche

F 10 - Façade bardage bois à faux claire voie avec saturateur, teinte au choix de l'architecte, type "titane" de chez Lignaipes ou équivalent. Doubage intérieur en laine minérale + 2BA18 sur paroi maçonnée - Crèche

MENUISERIES EXTERIEURES

M 01 - Mur rideau en aluminium thermolaqué, teinte chaude dito bardage bois au choix de l'architecte, remplissage en maille inox - RDC Résidence

M 02 - Ensemble menuisé en aluminium avec ouvrants cachés, thermolaqué, teinte chaude dito bardage bois au choix de l'architecte et double vitrage isolant. Vitrage roulotte motorisée à lames métalliques, teinte dito menuiserie, teinte dito menuiserie. Coffre isolé avec couverture en bas, coulisses en aluminium, teinte dito menuiseries - Résidence

M 03 - Mur rideau en aluminium thermolaqué, teinte chaude dito bardage bois au choix de l'architecte, double vitrage isolant. Store toile extérieur manuel - RDC Résidence

M 04 - Mur rideau en aluminium thermolaqué, teinte chaude dito bardage bois au choix de l'architecte, avec un habillage en ventelles métalliques thermolaquées de même teinte - RDC Résidence

M 05 - Ensemble menuisé en aluminium avec ouvrants cachés, thermolaqué, teinte chaude dito bardage bois au choix de l'architecte, double vitrage isolant. Vitrage roulotte motorisée à lames métalliques, teinte dito menuiserie. Coffre isolé avec couverture en bas, coulisses en aluminium, teinte dito menuiseries - Attique Résidence

M 06 - Verrine en profilé d'aluminium thermolaqué incluant un exutoire de désenfumage, teinte au choix de l'architecte - Attique Résidence

M 07 - Escalier de désenfumage des escaliers en profilés d'aluminium thermolaqués, teinte au choix de l'architecte - Attique Résidence

M 08 - Ensemble menuisé en aluminium avec ouvrants cachés, thermolaqué, teinte chaude dito bardage bois au choix de l'architecte et double vitrage isolant. Store toile extérieurs motorisées teinte au choix de l'architecte - Crèche

M 09 A - Porte vitrée en aluminium thermolaqué, teinte dito bardage bois au choix de l'architecte, avec un habillage en bardage bois à claire-voie, type "titane" de chez Lignaipes ou équivalent - Crèche

M 09 B - Porte sous tenture, avec un habillage en bardage bois à faux claire-voie, teinte au choix de l'architecte, type "titane" de chez Lignaipes ou équivalent - Crèche et Attique

SERRURERIE

S 01 - Garde-corps métalliques en maille inox sur structure en acier galvanisé et thermolaqué, teinte au choix de l'architecte - Attique Résidence

S 02 - Clôture en bois à claire-voie et auvent avec couverture en métal type joint debout, thermolaqué teinte gris clair au choix de l'architecte - Crèche

S 03 - Clôture et portillon métallique en maille inox et ossature aluminium thermolaqué, Attique Résidence

PAYSAGE

PAY 01 - Terrasse accessible en platielage bois

PAY 02 - Terrasse accessible en dalles sur plots

PAY 03 - Terrasse végétalisée

PAY 04 - Jardin paysager en pleine terre

CROUS RENNES



CROUS DE BRETAGNE MAÎTRE D'OUVRAGE CS 21428 7 Place Hoche 35061 Rennes T : 02 99 14 59 60	HORS SITE CONSEIL ARCHITECTE Chevalier 43000 Thiers T : 02 99 14 59 60	HARDEL LE BIHAN ARCHITECTE 40 rue de Paradis 75010 Paris T : 01 44 64 83 30	HARDEL LE BIHAN ARCHITECTE 40 rue de Paradis 75010 Paris T : 01 44 64 83 30
TPPI BUREAU D'ETUDES STRUCTURE 167 rue de Lorient 35000 Rennes T : 02 99 14 59 60	TPPI BUREAU D'ETUDES FLUIDES, VIBRO 167 rue de Lorient 35000 Rennes T : 02 99 14 59 60	TPPI BUREAU D'ETUDES ACOUSTIQUE 167 rue de Lorient 35000 Rennes T : 02 99 14 59 60	BEIGC BUREAU D'ETUDES CUISINE 101 Rue Emile Dallery 44000 Nantes T : 02 40 29 22 53
SOCOTEC BUREAU DE CONTRÔLE Immeuble le creux 318 route de Fougères CS 10642 35700 Rennes cedex 7 T : 02 99 14 59 60	TPPI ECONOMISTE 167 rue de Lorient 35000 Rennes T : 02 99 14 59 60	TPPI BUREAU D'ETUDES ENVIRONNEMENT 167 rue de Lorient 35000 Rennes T : 02 99 14 59 60	INOVADIA BUREAU D'ETUDES ENVIRONNEMENT 7 Allée Emile Le Page 29000 Quimper T : 02 98 90 36 39
VERITAS COORDONNATEUR GPS 6 rue de la carrière 35110 Cesson-Sévigné T : 09 69 59 10 09	ATELIER JSL AMÉNAGEMENTS INTERIEURS 20 rue Bachelot 75011 Paris T : 01 45 66 52 41		