


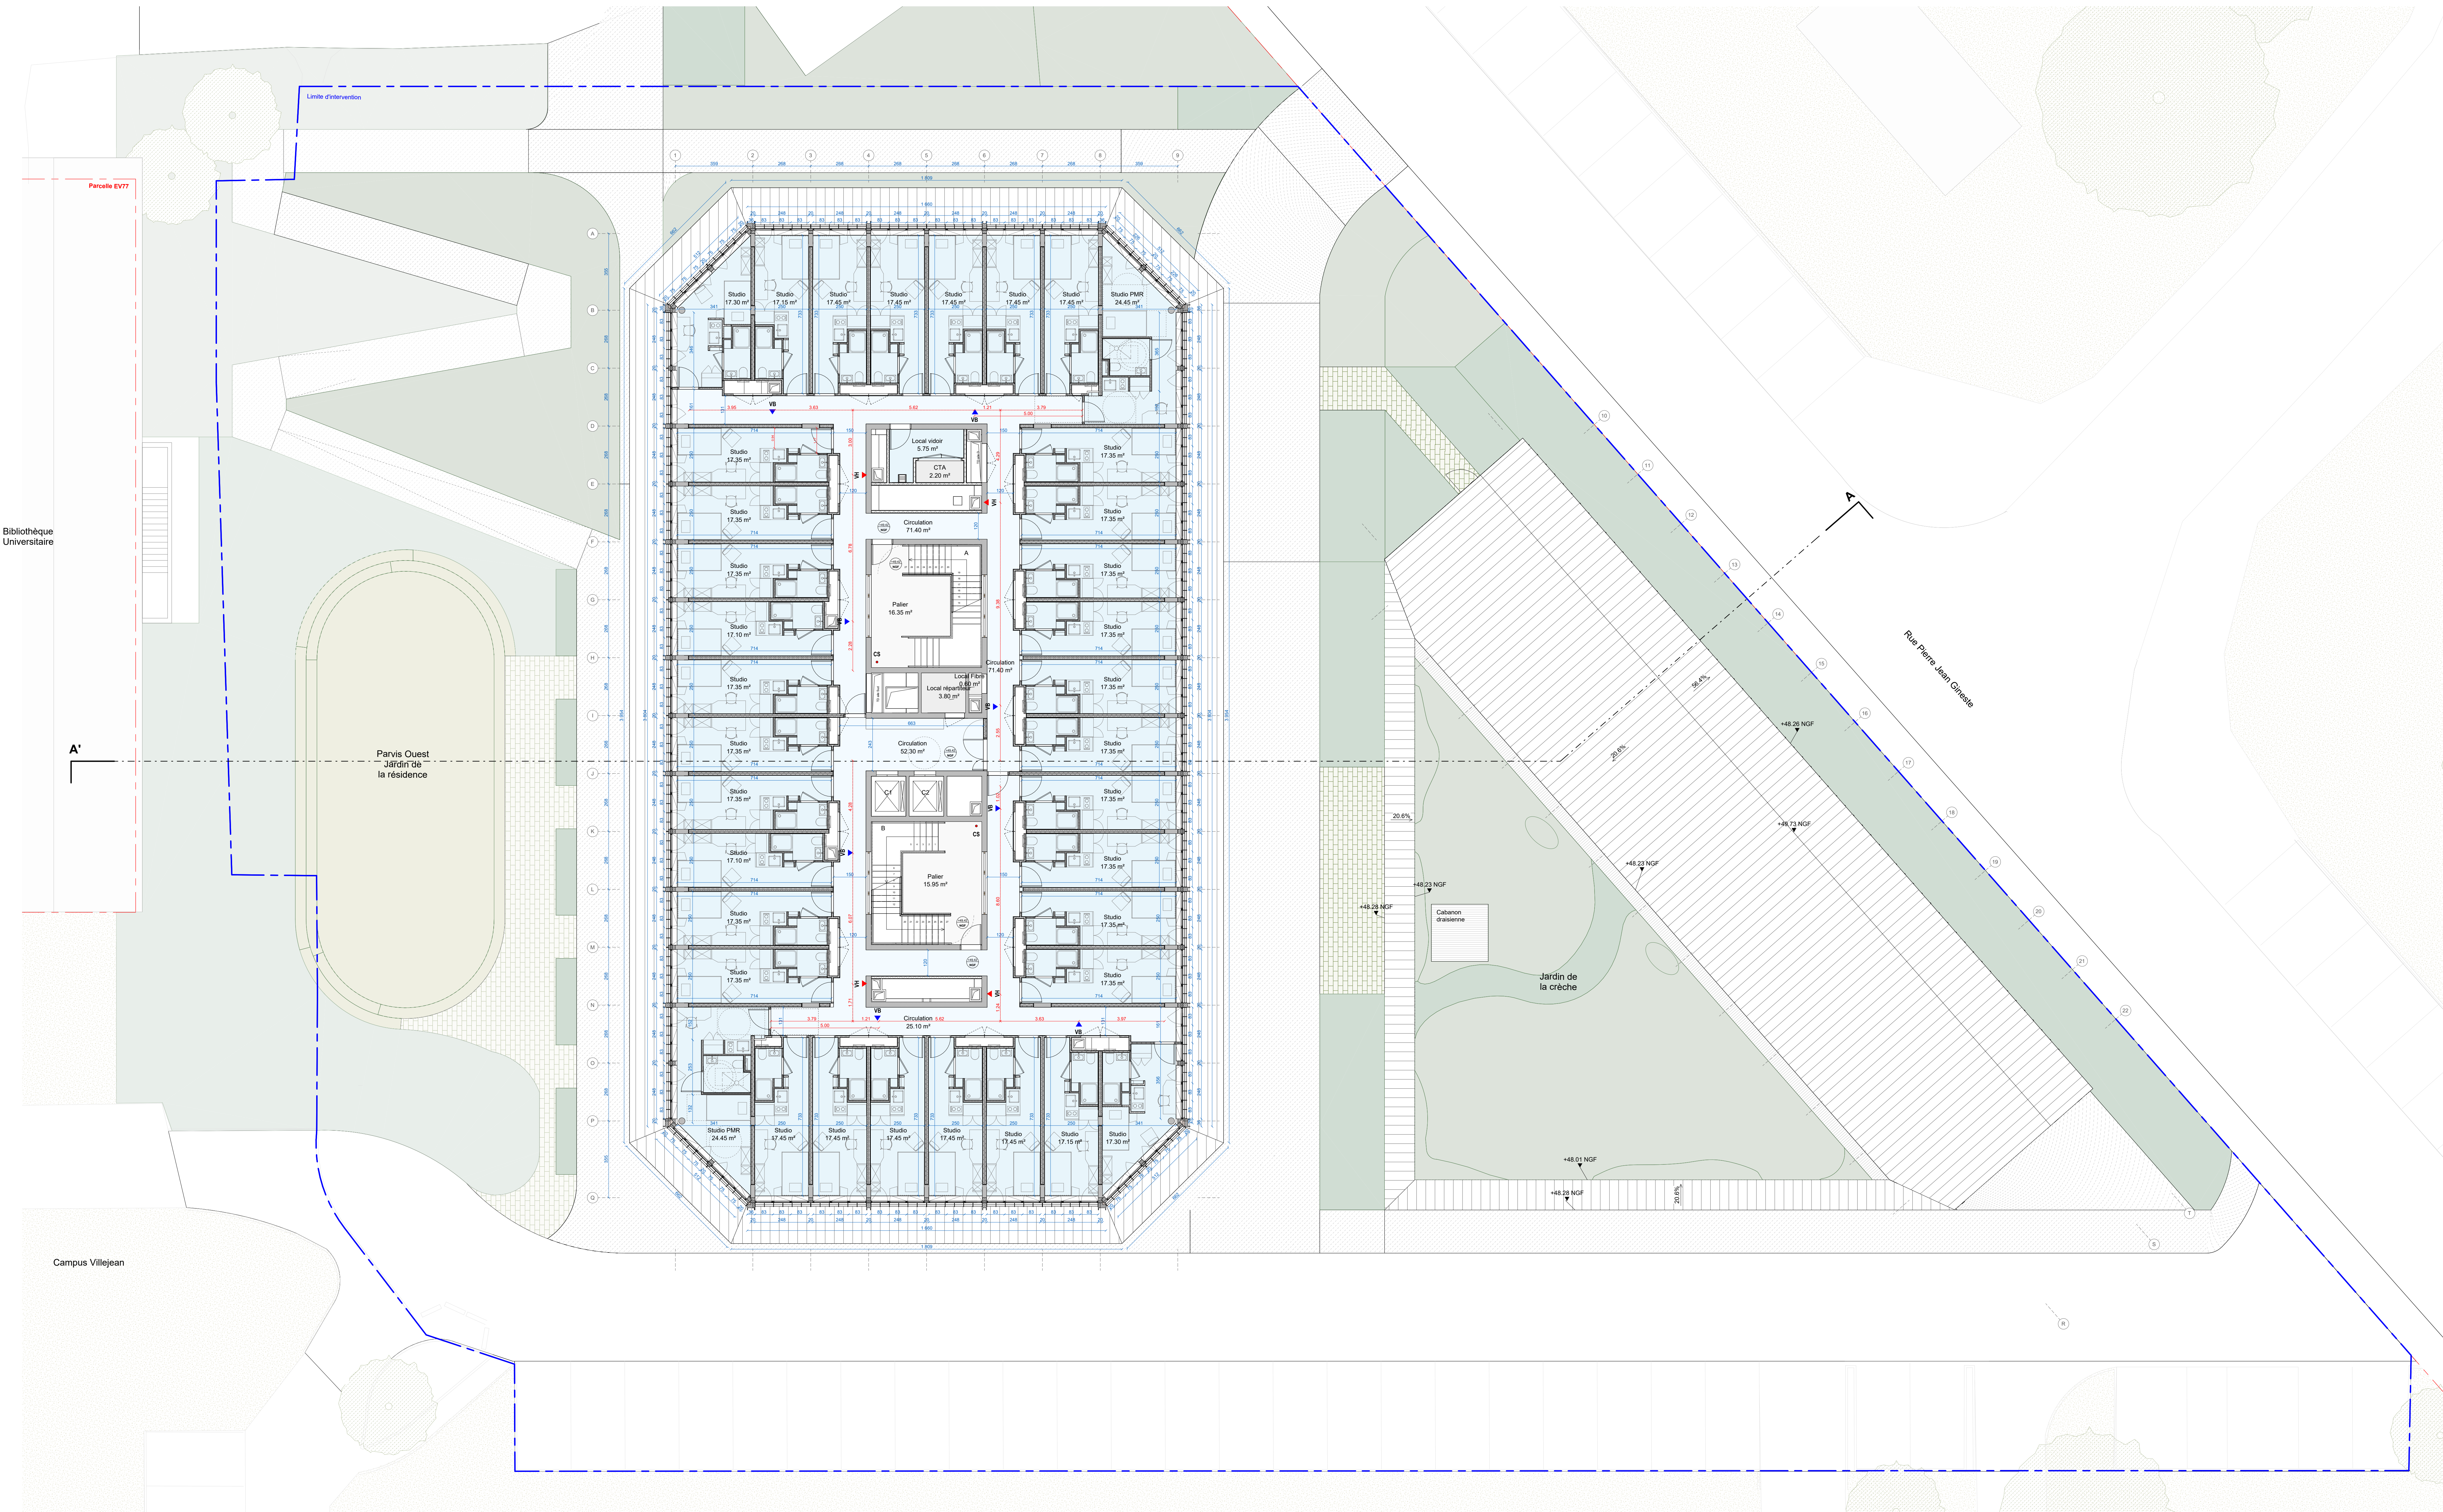

## CROUS RENNES



|   |   |   |   |
|---|---|---|---|
| <b>CROUS DE BRETAGNE</b><br>MAÎTRE D'OUVRAGE<br>CS 31627 7 Place du Parc<br>35064 Rennes<br>T : 02 99 14 59 60<br>F : 02 99 14 59 60                             | <b>HORS SITE CONSEIL</b><br>ASSISTANCE MAÎTRE D'OUVRAGE<br>CS 31627 7 Place du Parc<br>35064 Rennes<br>T : 02 99 14 59 60<br>F : 02 99 14 59 60 | <b>HARDEL LE BIHAN</b><br>ARCHITECTE<br>40 rue de Paris<br>75010 Paris<br>T : 01 46 46 61 30<br>F : 01 46 46 61 30             | <b>HARDEL LE BIHAN</b><br>PAYSAGISTE<br>40 rue de Paris<br>75010 Paris<br>T : 01 46 46 61 30<br>F : 01 46 46 61 30                  |
| <b>TPFI</b><br>BUREAU D'ÉTUDES STRUCTURE<br>107 rue de Lorient<br>35000 Rennes<br>T : 02 99 14 59 60<br>F : 02 99 14 59 60                                       | <b>TPFI</b><br>BUREAU D'ÉTUDES FLUIDES VMD<br>107 rue de Lorient<br>35000 Rennes<br>T : 02 99 14 59 60<br>F : 02 99 14 59 60                    | <b>TPFI</b><br>BUREAU D'ÉTUDES ACROUSTIQUE<br>107 rue de Lorient<br>35000 Rennes<br>T : 02 99 14 59 60<br>F : 02 99 14 59 60   | <b>BEGC</b><br>BUREAU D'ÉTUDES COURBE<br>107 rue de Lorient<br>35000 Rennes<br>T : 02 99 14 59 60<br>F : 02 99 14 59 60             |
| <b>SOCOTEC</b><br>BUREAU DE CONTRÔLE<br>Immeuble la source 318 route de Fougères<br>CS 31627<br>35700 Rennes cedex 7<br>T : 02 99 14 59 60<br>F : 02 99 14 59 60 | <b>TPFI</b><br>ÉCRICEMTE<br>107 rue de Lorient<br>35000 Rennes<br>T : 02 99 14 59 60<br>F : 02 99 14 59 60                                      | <b>TPFI</b><br>BUREAU D'ÉTUDES ENVIRONNEMENT<br>107 rue de Lorient<br>35000 Rennes<br>T : 02 99 14 59 60<br>F : 02 99 14 59 60 | <b>INOVIADIA</b><br>BUREAU D'ÉTUDES ENVIRONNEMENT<br>107 rue de Lorient<br>35000 Rennes<br>T : 02 99 14 59 60<br>F : 02 99 14 59 60 |
| <b>VERTAS</b><br>COORDONNATEUR COPS<br>6 rue de la Liberté<br>35000 Rennes<br>T : 02 99 14 59 60<br>F : 02 99 14 59 60                                           | <b>ATELIER JBL</b><br>AMÉNAGEMENTS EXTÉRIEURS<br>31 rue de la Liberté<br>35000 Rennes<br>T : 01 42 46 52 47<br>F : 01 42 46 52 47               |   |   |