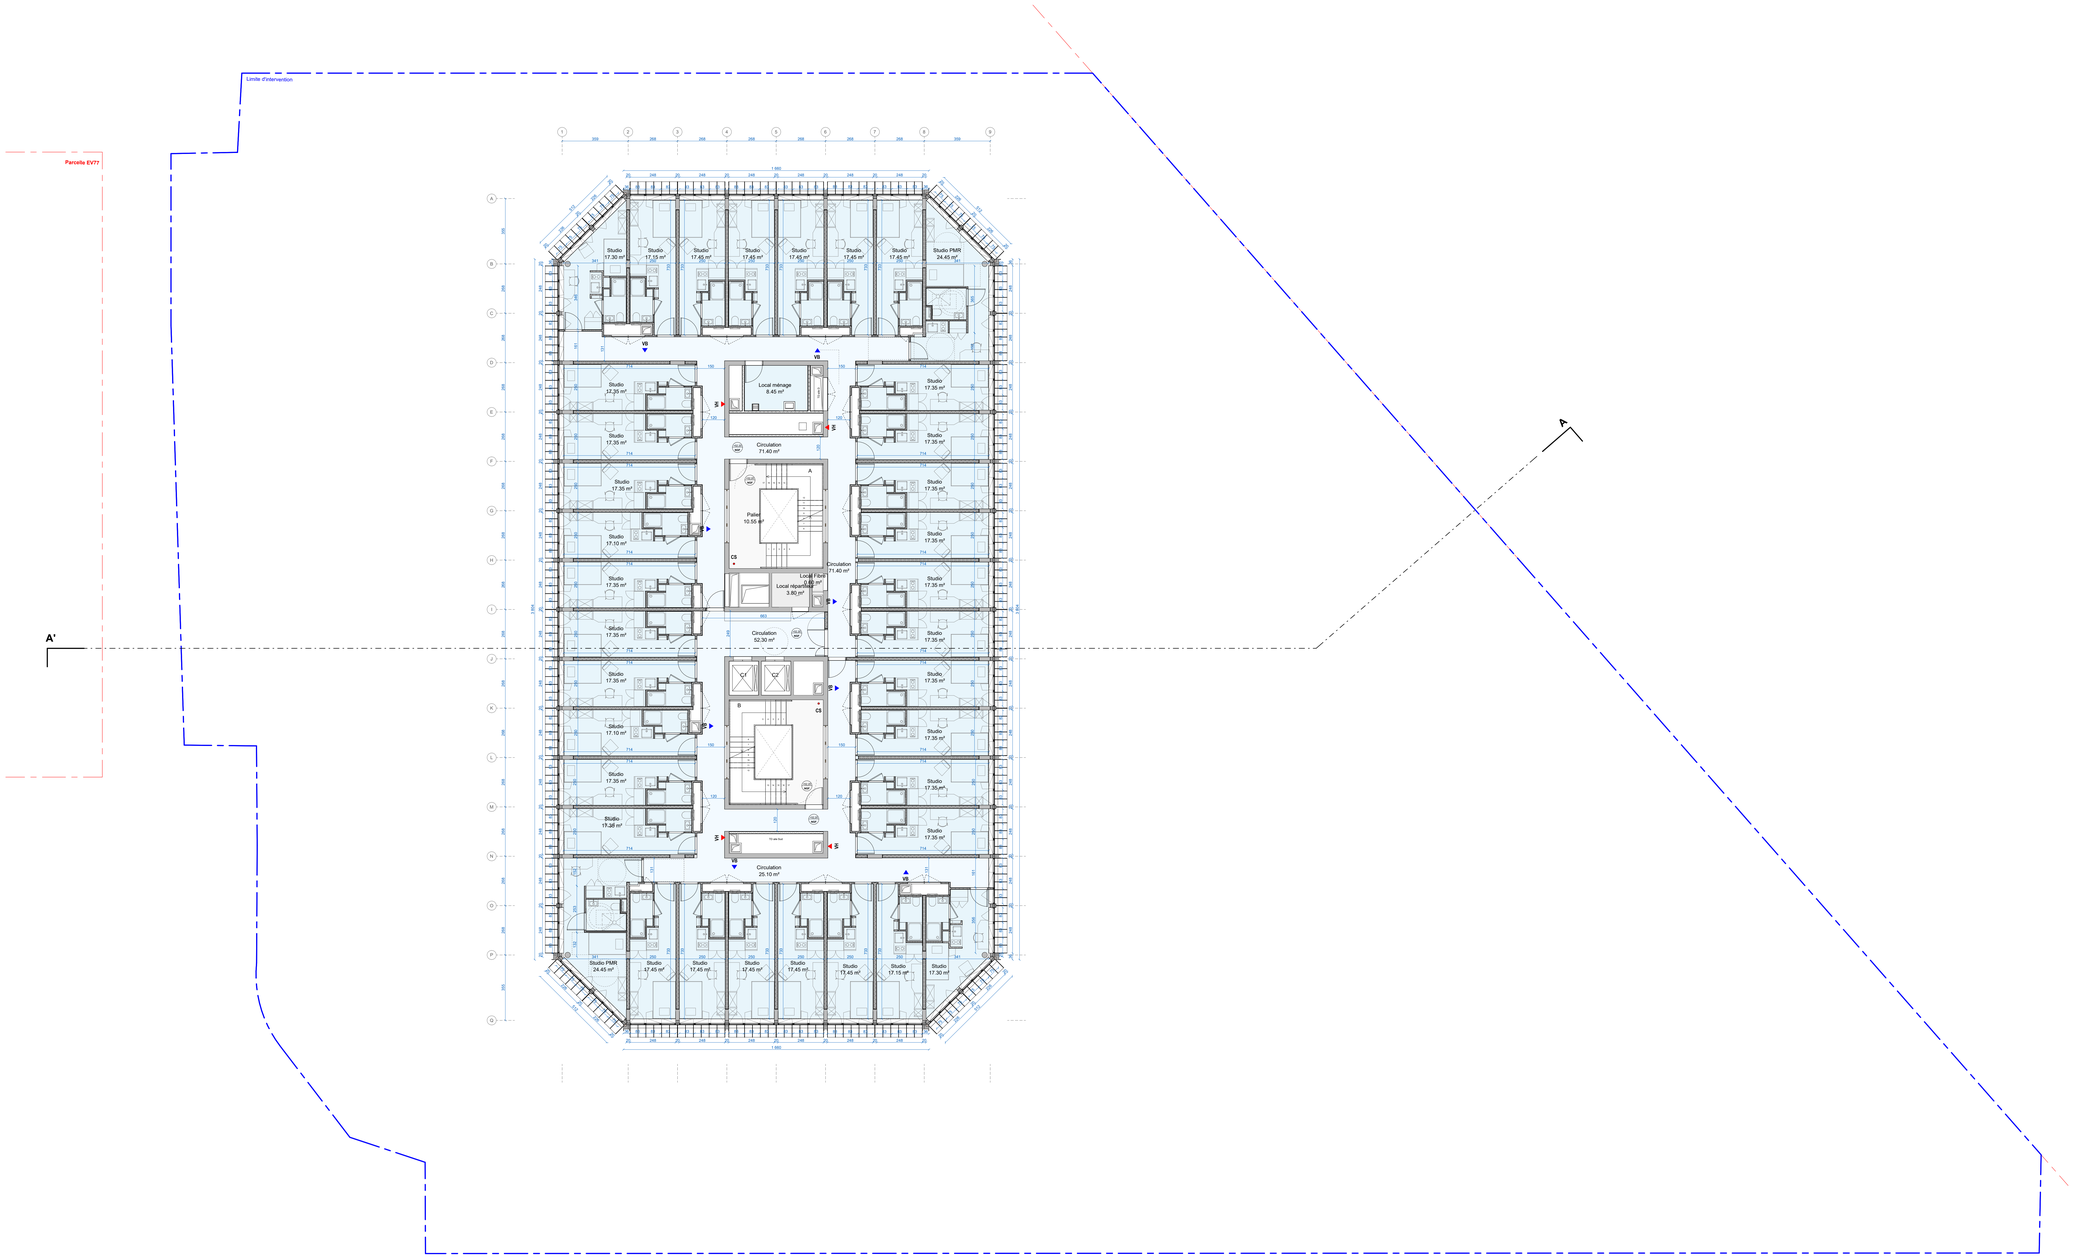

CROUS RENNES

CROUS DE BRETAGNE
MAÎTRE D'OUVRAGE
CS 26428 7 Place Hoche
35064 Rennes
T : 09 72 59 65 55

TPFI
BUREAU D'ETUDES STRUCTURE
167 rue de Lorient
35000 Rennes
T : 02 99 14 59 60

SOCOTEC
BUREAU DE CONTRÔLE
Immeuble le mercat 318 route de Fougères
CS 60842
35208 Rennes cedex 7
T : 02 99 83 64 44

HORS SITE CONSEIL
ASSISTANCE MAÎTRE D'OUVRAGE
Cheylus
63000 Thiers
T : 06 72 05 38 87

TPFI
BUREAU D'ETUDES FLUIDES, VRD
167 rue de Lorient
35000 Rennes
T : 02 99 14 59 60

TPFI
ECONOMISTE
167 rue de Lorient
35000 Rennes
T : 02 99 14 59 60

VERITAS
COORDONATEUR CSPS
9 rue de la carrière
35510 Cesson-Sévigné
T : 09 69 39 10 09

HARDEL LE BIHAN
ARCHITECTE
40 rue de Paradis
75010 Paris
T : 01 44 64 83 30

TPFI
BUREAU D'ETUDES ACOUSTIQUE
167 rue de Lorient
35000 Rennes
T : 02 99 14 59 60

TPFI
BUREAU D'ETUDES ENVIRONNEMENT
167 rue de Lorient
35000 Rennes
T : 02 99 14 59 60

ATELIER JSL
AMENAGEMENTS INTERIEURS
20 rue Biedroi
75011 Paris
T : 01 43 16 52 45

HARDEL LE BIHAN
PAYSAGISTE
40 rue de Paradis
75010 Paris
T : 01 44 64 83 30

BEGC
BUREAU D'ETUDES CUISINE
101 Bld Ernest Dalby
29000 Quimper
T : 02 46 29 22 53

INOVADIA
BUREAU D'ETUDES ENVIRONNEMENT
7 Allée Émile Le Page
29000 Quimper
T : 02 98 90 36 39

HARDEL LE BIHAN

Plan de niveau_R02

PHASE	EMETTEUR	LOT	ZONE	TYPE	NIVEAU	N°	INDICE	ÉCHELLE	DATE
APD	HLB	ARC	TZ	PLN	R02	1112		1 : 100	JUILLET 2026