


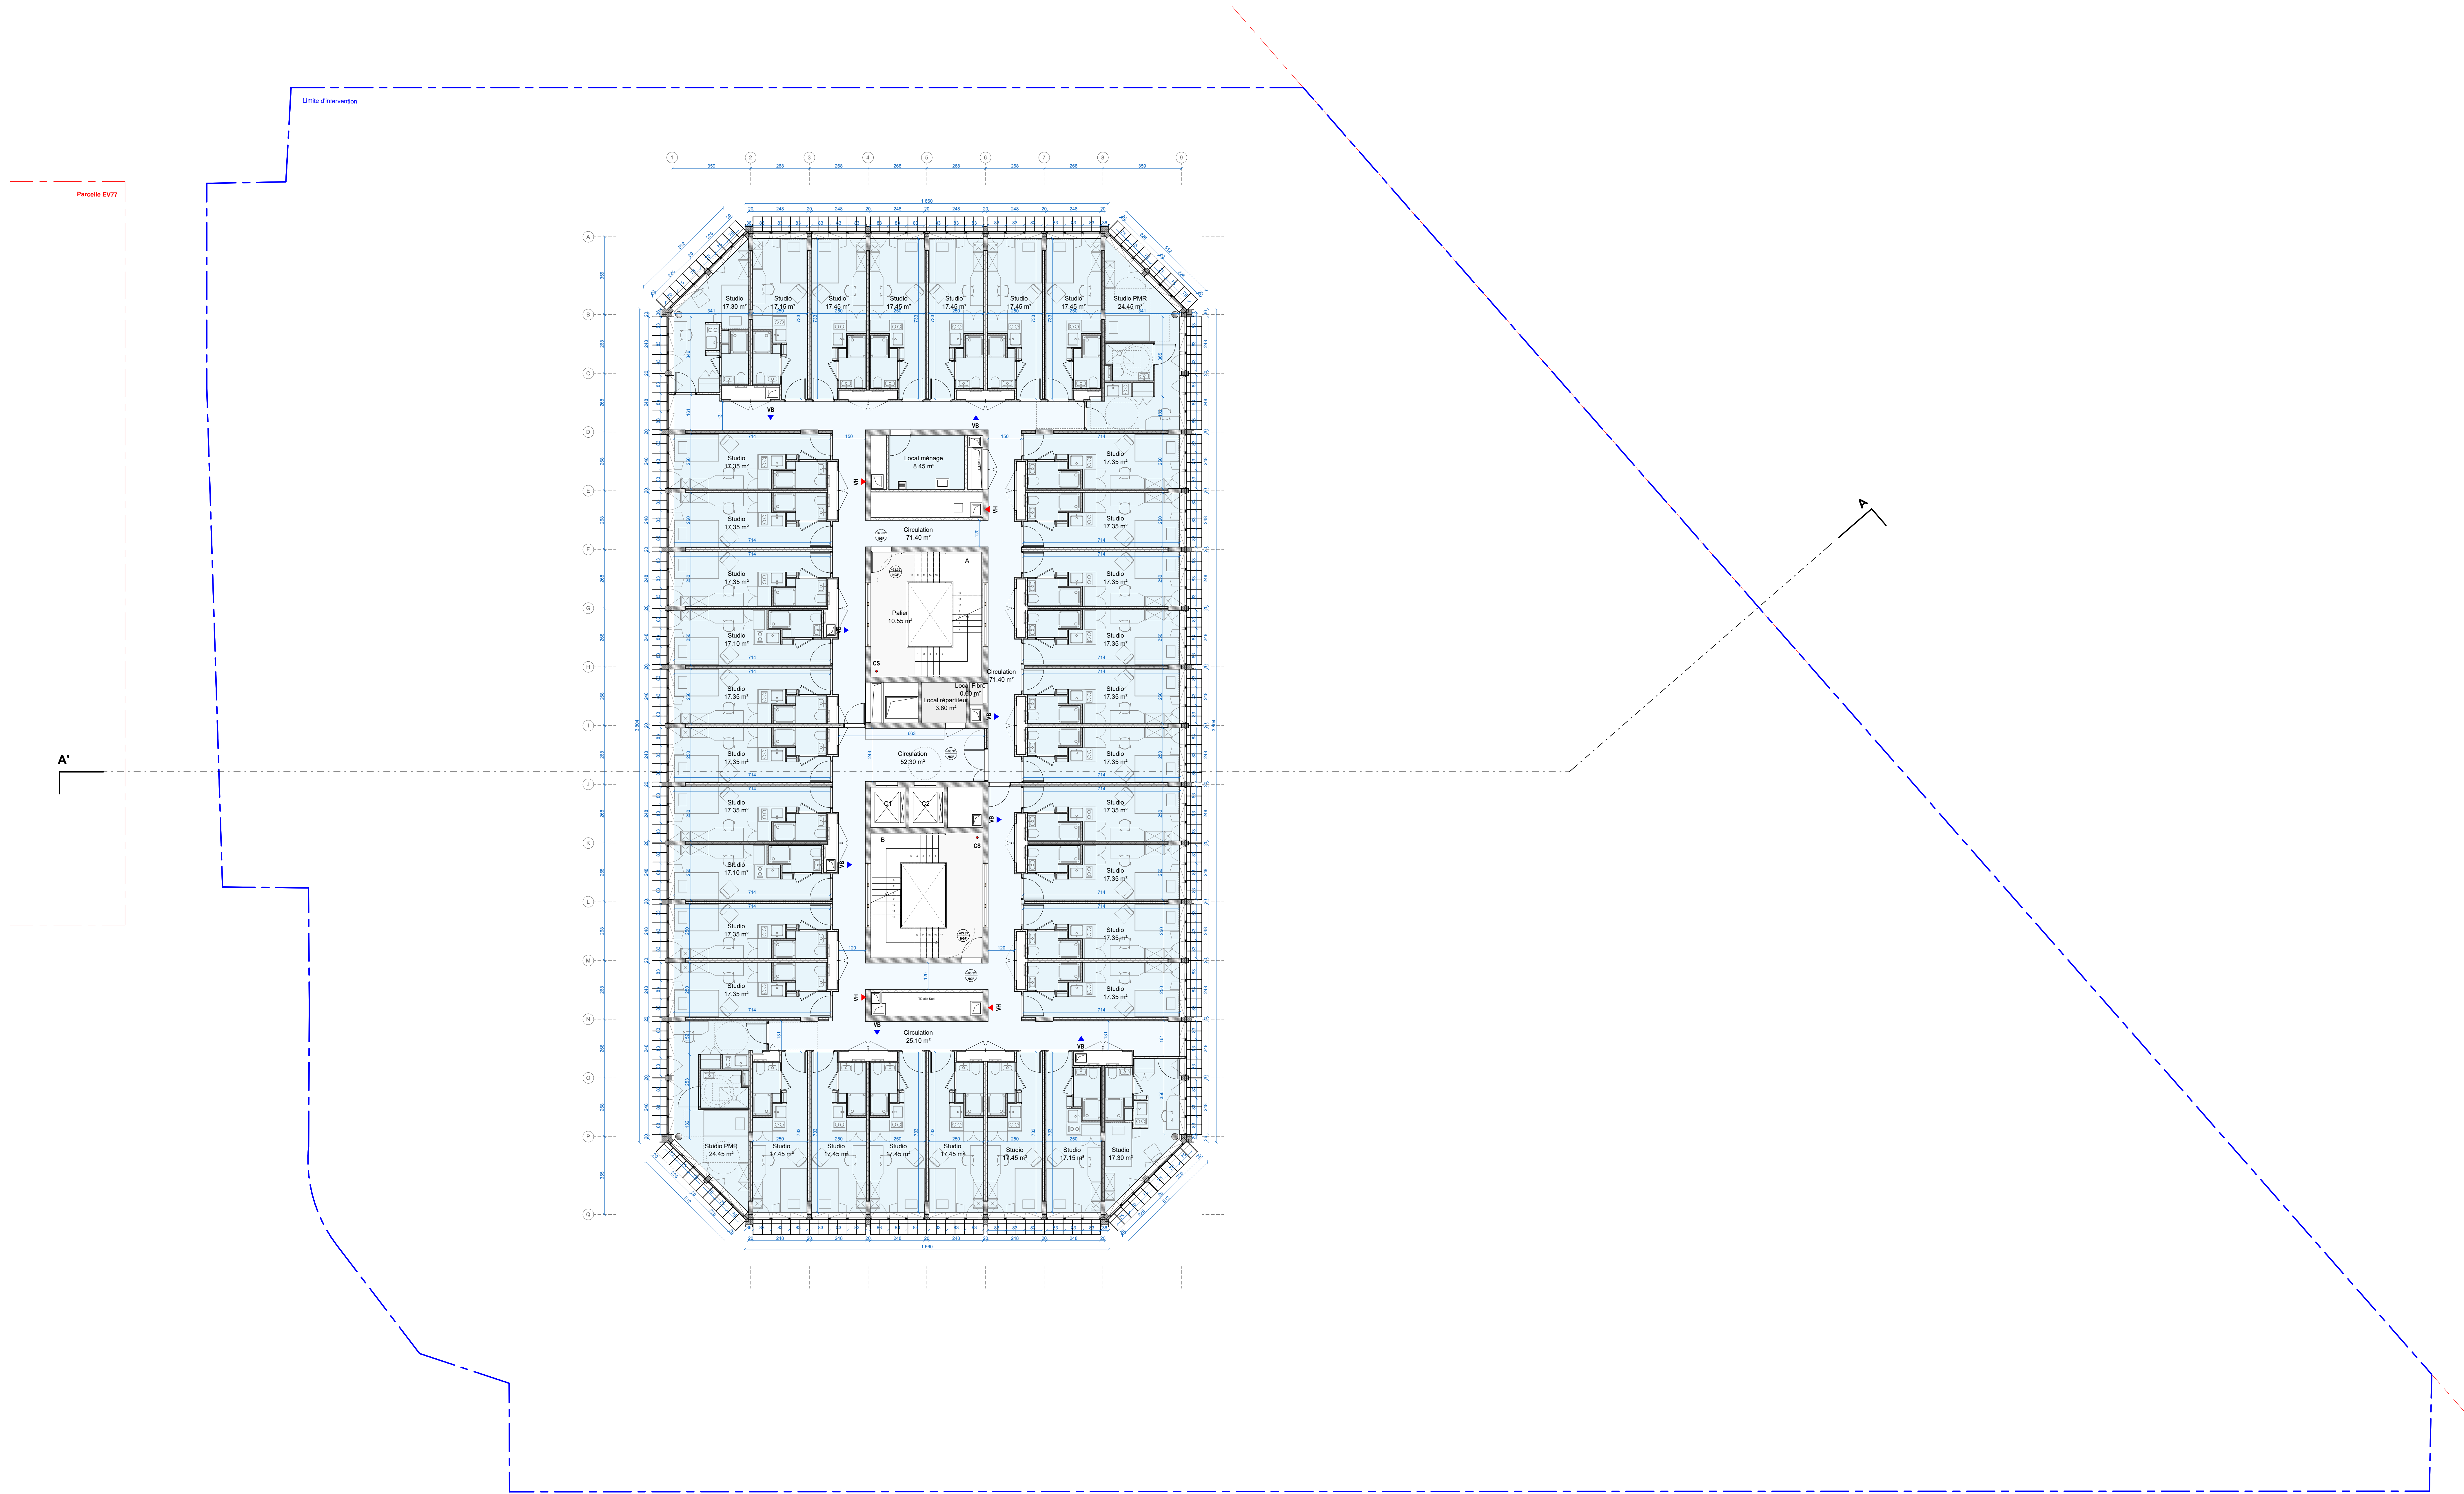

CROUS DE BRETAGNE MAÎTRE D'OUVRAGE CS 35042 7 Place France 35044 Rennes T : 02 99 15 44 44	HORS SITE CONSEIL ASSISTANCE MAÎTRE D'OUVRAGE C. Viret 61000 Tignes T : 06 72 45 50 87	HARDEL LE BIHAN ARCHITECTE 40 rue de Paris 75010 Paris T : 01 46 46 61 30	HARDEL LE BIHAN PAYSAGISTE 40 rue de Paris 75010 Paris T : 01 46 46 61 30
TPFI BUREAU D'ÉTUDES STRUCTURE 107 rue de Lorient 35000 Rennes T : 02 99 14 59 60	TPFI BUREAU D'ÉTUDES FLUIDES VMD 107 rue de Lorient 35000 Rennes T : 02 99 14 59 60	TPFI BUREAU D'ÉTUDES ACoustIQUE 107 rue de Lorient 35000 Rennes T : 02 99 14 59 60	BEGC BUREAU D'ÉTUDES COUPE 107 rue de Lorient 35000 Rennes T : 02 99 14 59 60
SOCOTEC BUREAU DE CONTRÔLE Immeuble la source 318 route de Fougères CS 35042 35700 Rennes cedex 7 T : 02 99 15 44 44	TPFI ÉCOLOGIE 107 rue de Lorient 35000 Rennes T : 02 99 14 59 60	TPFI BUREAU D'ÉTUDES ENVIRONNEMENT 107 rue de Lorient 35000 Rennes T : 02 99 14 59 60	INOVIADIA BUREAU D'ÉTUDES ENVIRONNEMENT 7 Allée Emile Le Page 29000 Quimper T : 02 98 96 56 39
VERITAS COORDONNATEUR CPS 21 rue de la croix 20111 Paris T : 01 42 46 52 45	ATELIER JSL AMÉNAGEMENTS INTÉRIEURS 21 rue de la croix 20111 Paris T : 01 42 46 52 45		