


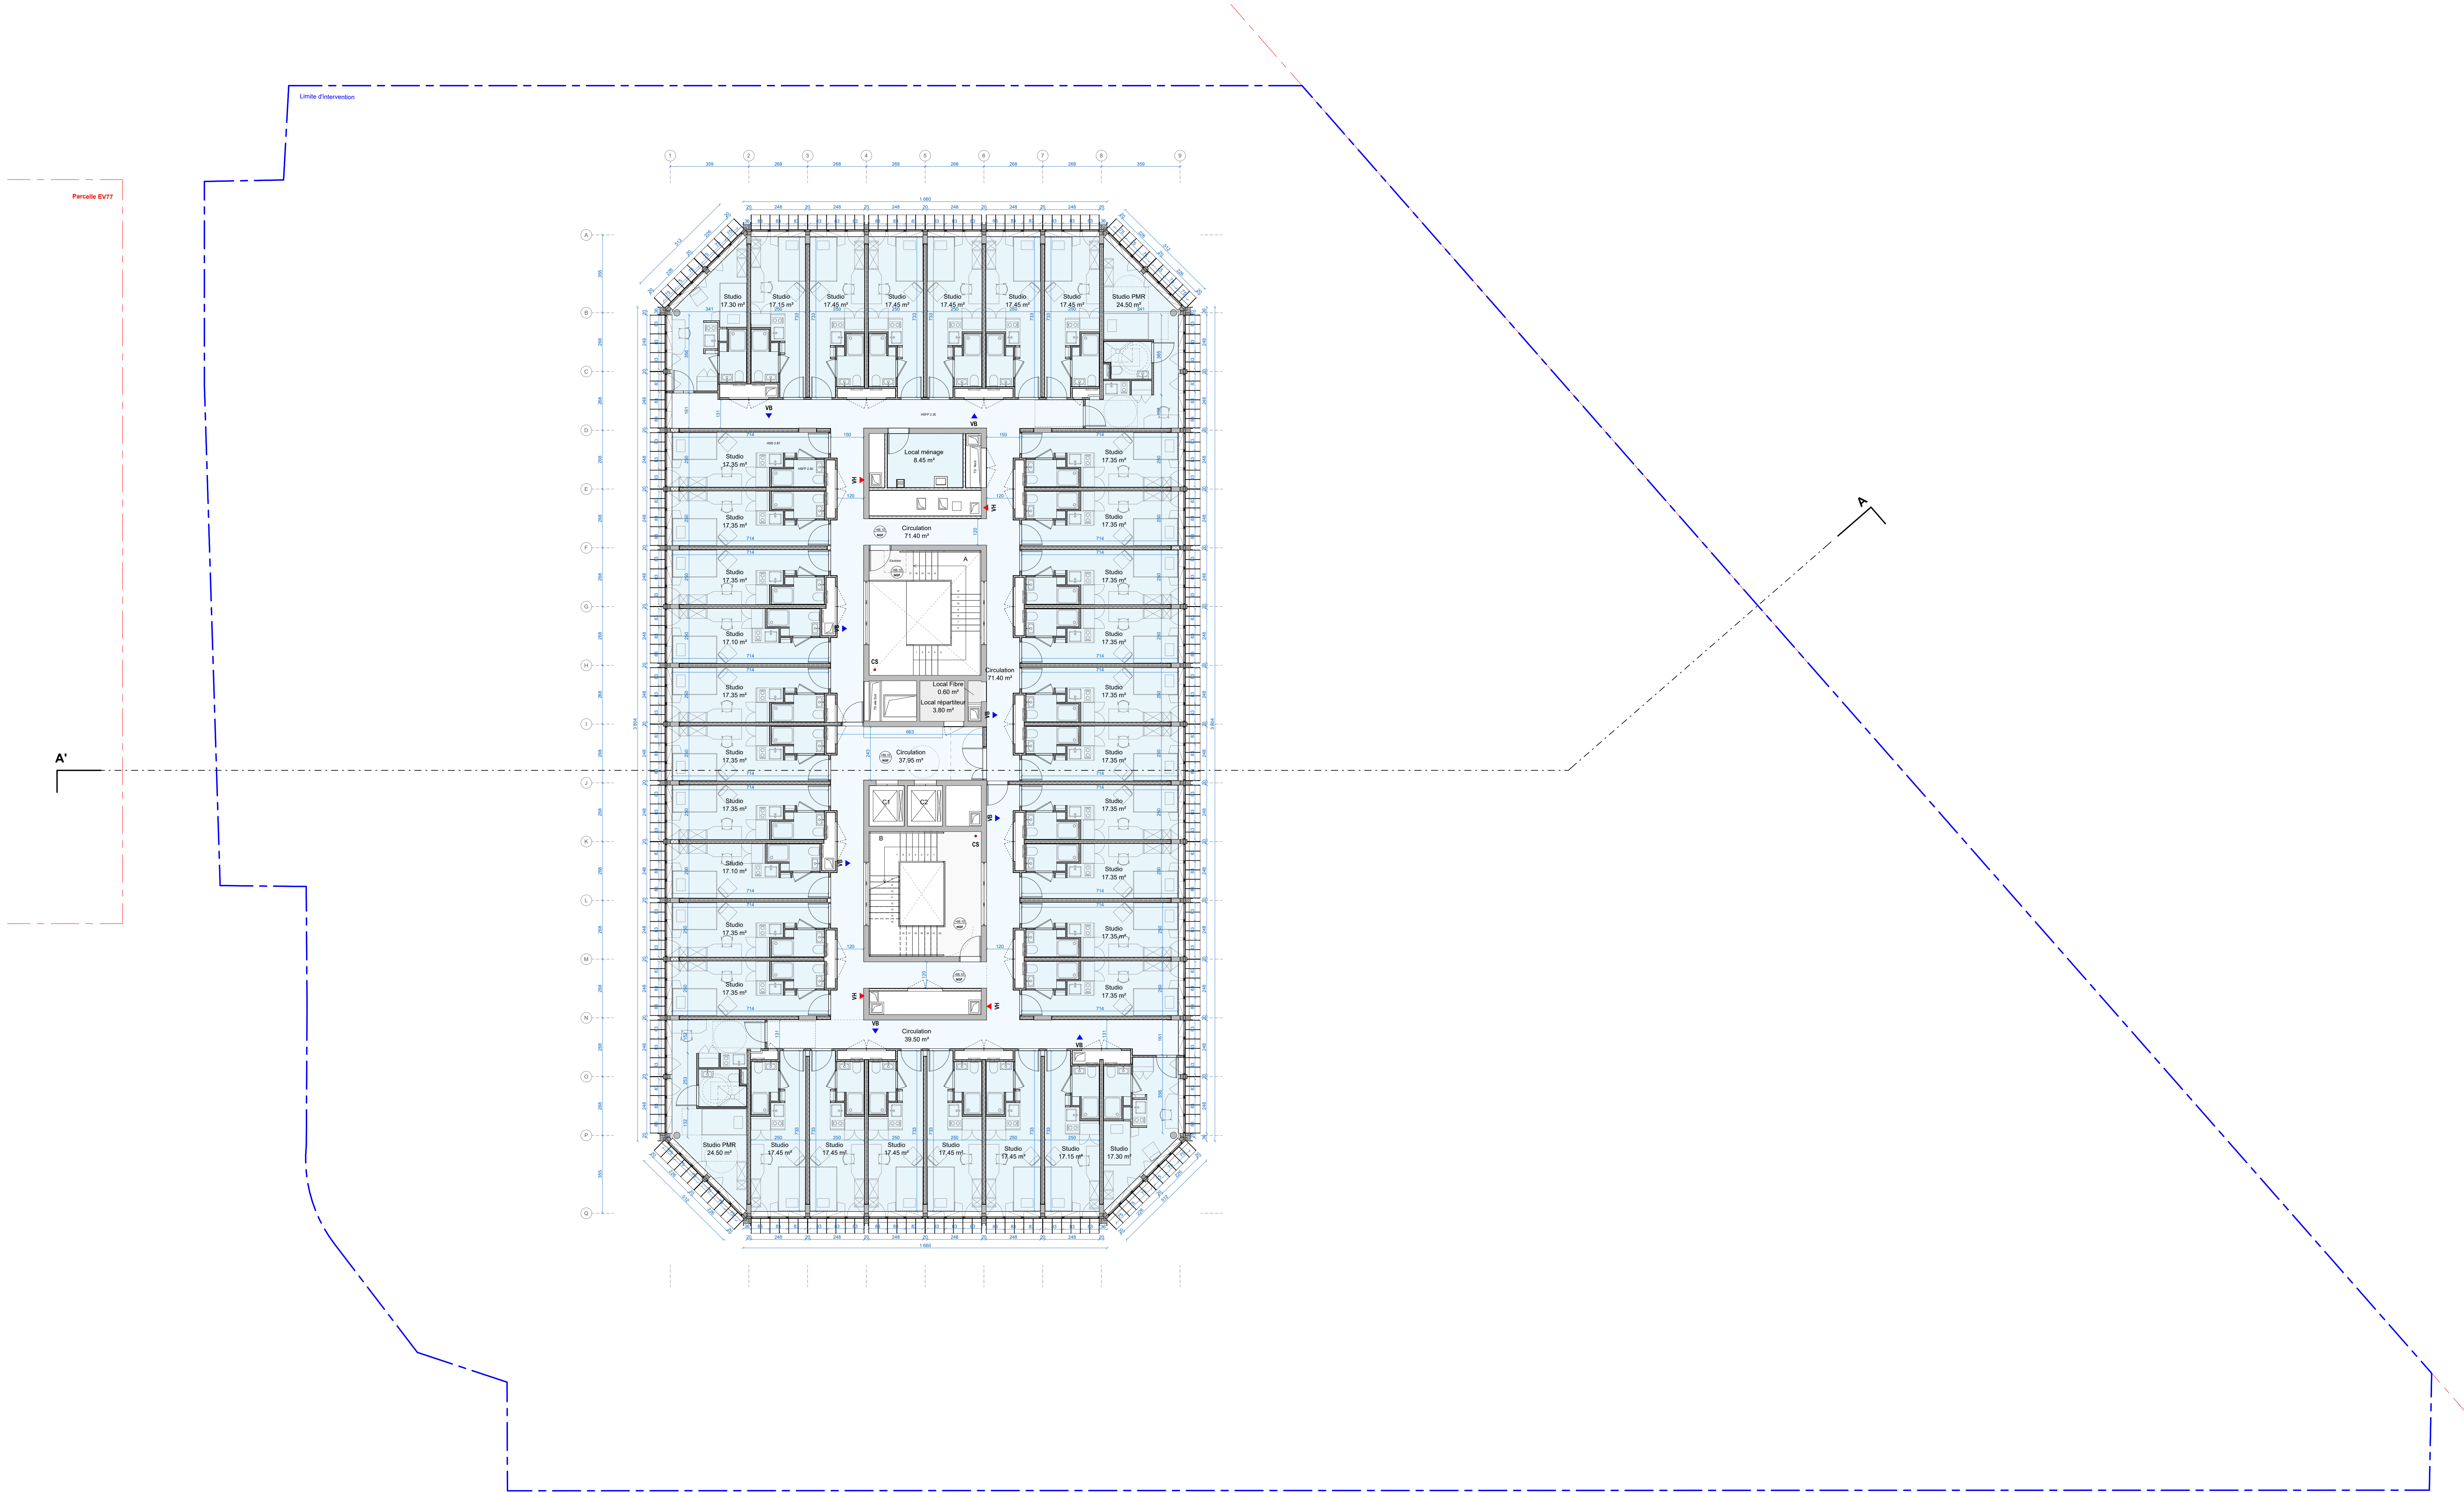

CROUS DE BRETAGNE MAÎTRE D'OUVRAGE CS 35042 7 Place Rance 35044 Rennes T : 02 99 15 44 44	HORS SITE CONSEIL ASSISTANCE MAÎTRE D'OUVRAGE CS 01001 17 rue de Lorient 35000 Rennes T : 02 99 14 59 60	HARDEL LE BIHAN ARCHITECTE 40 rue de Paris 75001 Paris T : 01 46 46 61 30	HARDEL LE BIHAN PAYSAGISTE 40 rue de Paris 75001 Paris T : 01 46 46 61 30
TPFI BUREAU D'ÉTUDES STRUCTURE 107 rue de Lorient 35000 Rennes T : 02 99 14 59 60	TPFI BUREAU D'ÉTUDES FLUIDES VMD 107 rue de Lorient 35000 Rennes T : 02 99 14 59 60	TPFI BUREAU D'ÉTUDES ACOUSTIQUE 107 rue de Lorient 35000 Rennes T : 02 99 14 59 60	BEGC BUREAU D'ÉTUDES COURBE 101 Bd Emile Dautry 44000 Nantes T : 02 40 23 22 53
SOCOTEC BUREAU DE CONTRÔLE Immeuble la source 318 route de Fougères CS 35042 35700 Rennes cedex 7 T : 02 99 15 44 44	TPFI ÉCRICEMETTE 107 rue de Lorient 35000 Rennes T : 02 99 14 59 60	TPFI BUREAU D'ÉTUDES ENVIRONNEMENT 107 rue de Lorient 35000 Rennes T : 02 99 14 59 60	INOVIADIA BUREAU D'ÉTUDES ENVIRONNEMENT 7 Allée Emile Le Page 29000 Quimper T : 02 98 96 56 39
VERITAS COORDONNATEUR CPS 21 rue de la croix 29011 Paris T : 01 42 46 52 45	ATELIER JSL MANAGEMENT DES ATELIERS 21 rue de la croix 29011 Paris T : 01 42 46 52 45		