


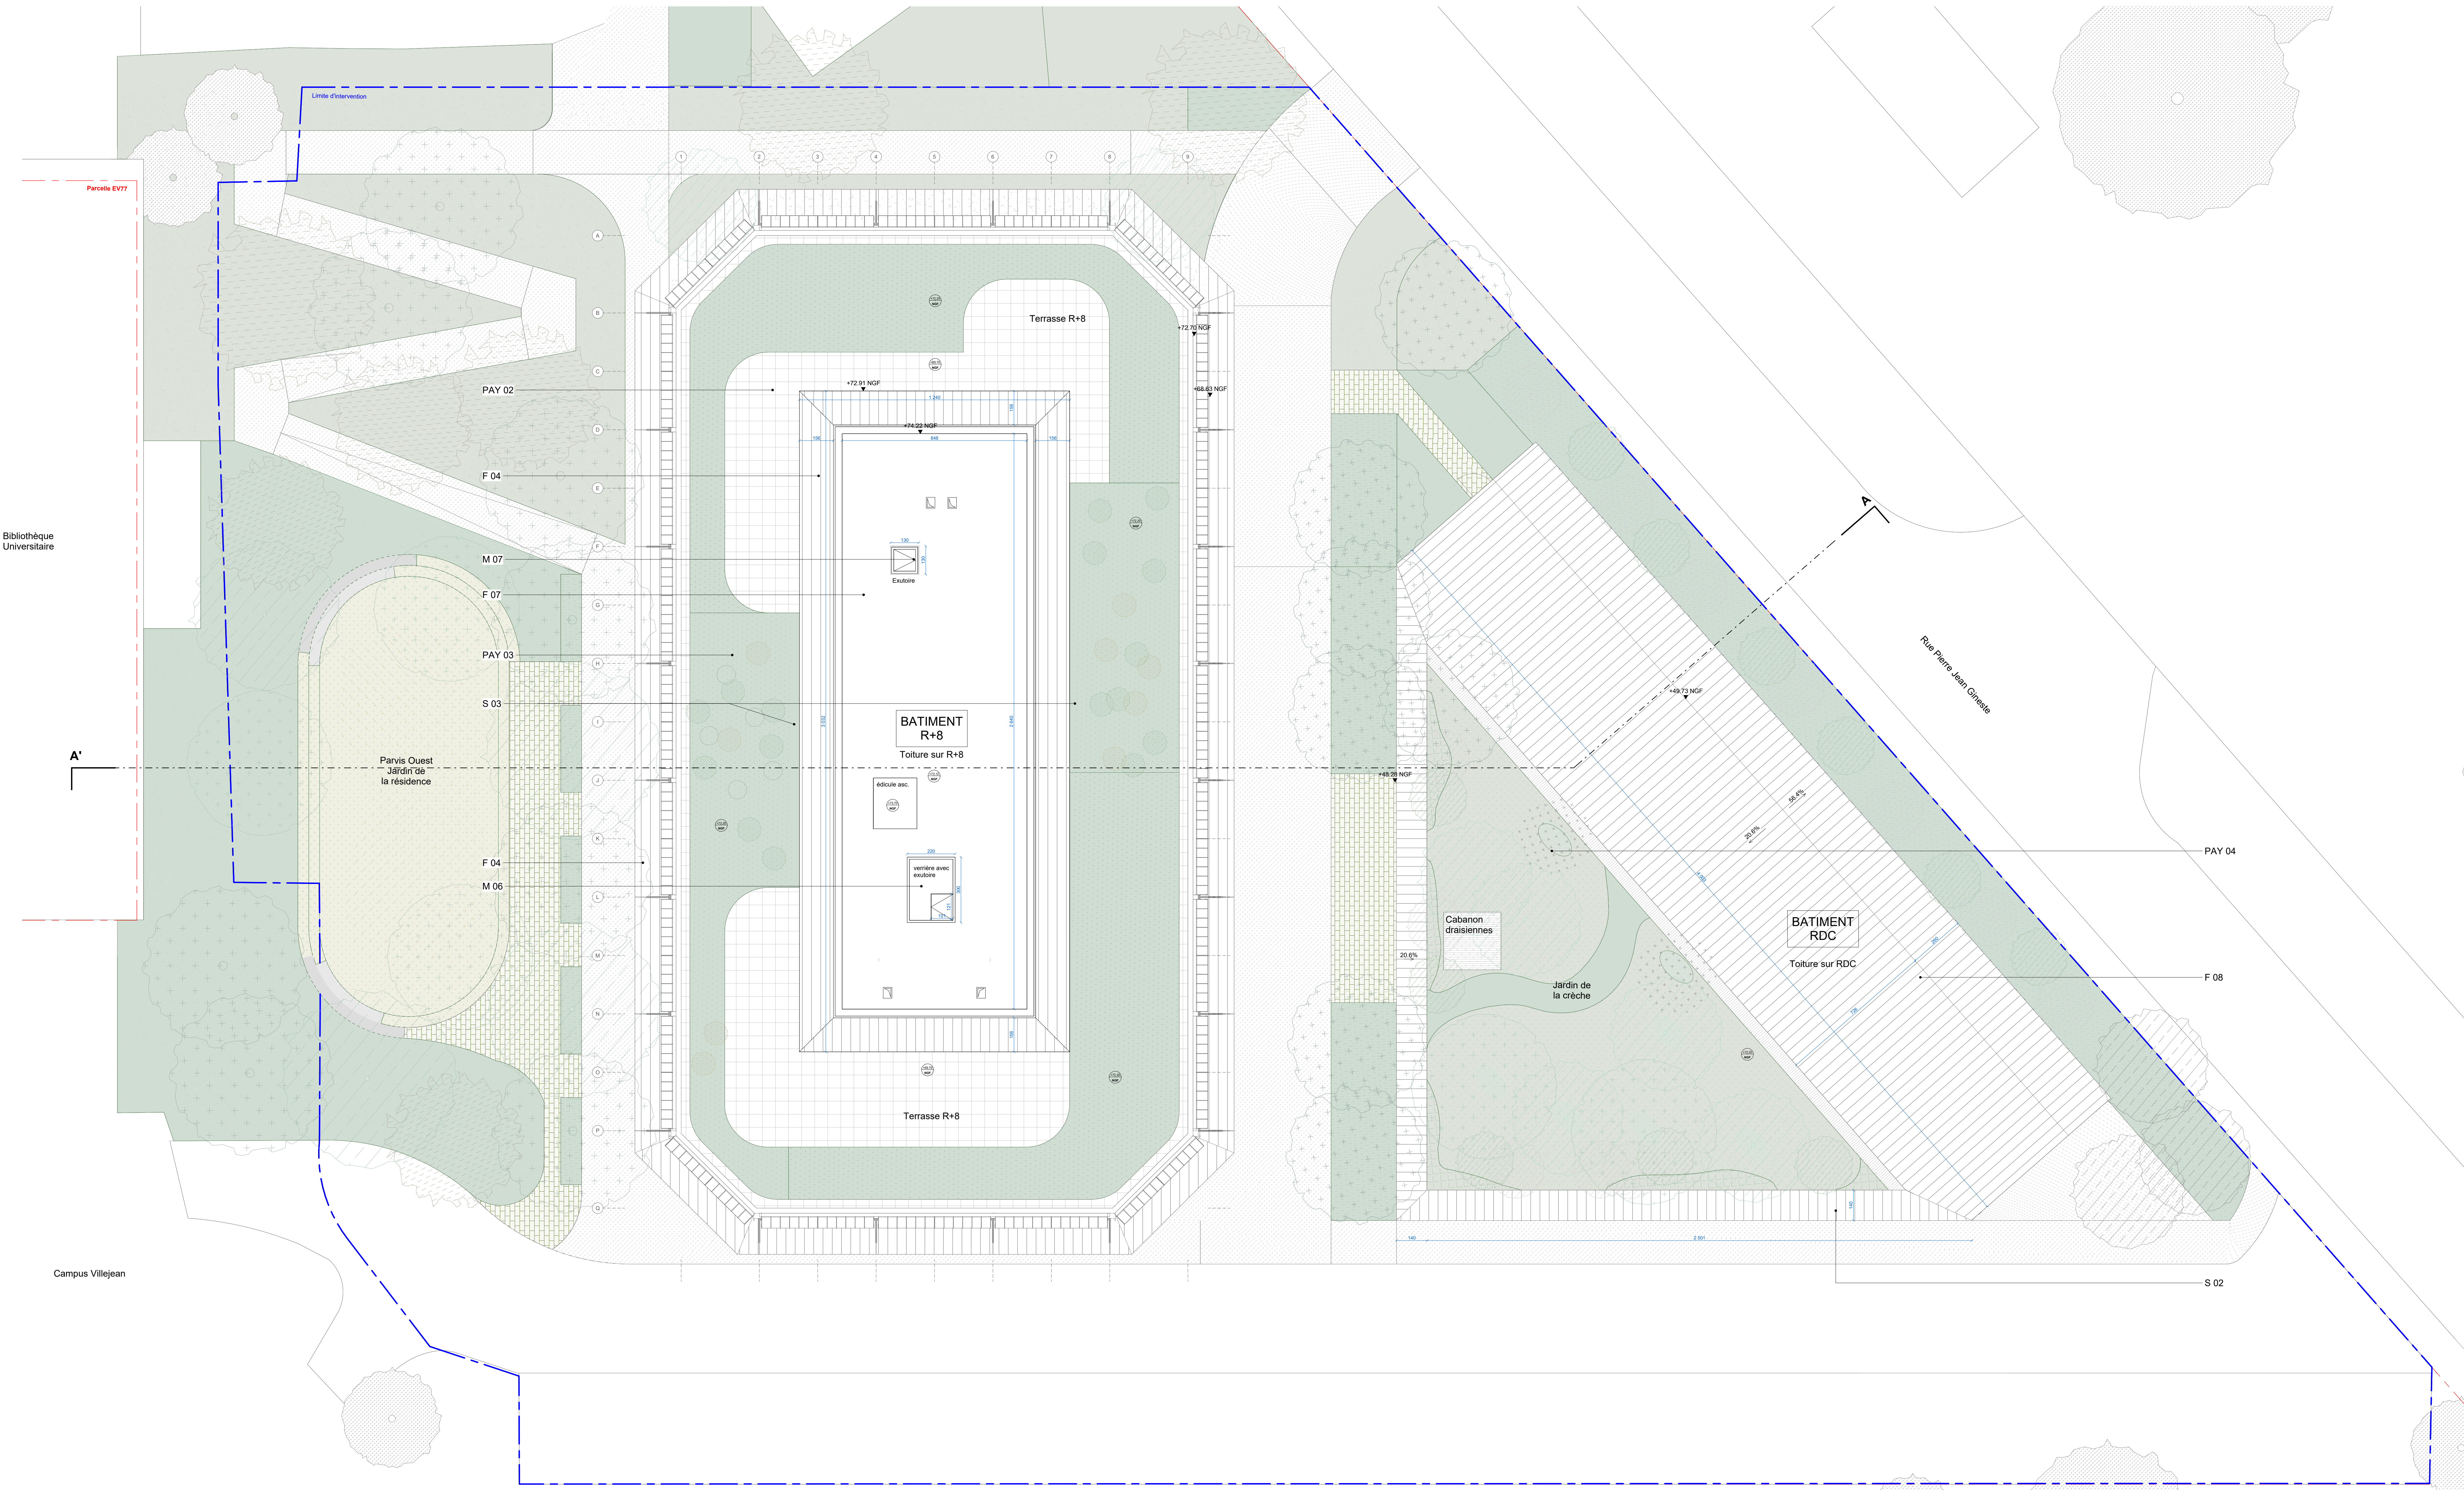

- MATERIAUX EN FACADE**
- F 01 - Bardage en plaques de bois plane avec saturateur, teinte au choix de l'architecte, type "laine" de chez Lignaipes ou équivalent - RDC Résidence
- F 02 - Bardage ventilé en métal type joint debout, thermo-lacqué teinte gris clair au choix de l'architecte, sur ossature bois isolée. Habillage de la sous-face en plaque de bois plane avec saturateur, teinte au choix de l'architecte, type "laine" de chez Lignaipes ou équivalent - Résidence
- F 03 - Modélisation verticale composée d'un profilé extrudé en aluminium, thermo-lacqué, teinte au choix de l'architecte, type gris clair - Résidence
- F 04 - Auvent avec couverture en métal type joint debout, thermo-lacqué, teinte gris clair au choix de l'architecte. Habillage de la sous-face en plaque de bois plane avec saturateur, teinte au choix de l'architecte, type "laine" de chez Lignaipes ou équivalent - Résidence
- F 05 - Facade bardage bois à faux claire-voie avec saturateur, teinte au choix de l'architecte, type "laine" de chez Lignaipes ou équivalent, sur façade à ossature bois - Atlique Résidence
- F 06 - Facade bardage en métal type joint debout, thermo-lacqué teinte au choix de l'architecte, type gris clair - Atlique Résidence
- F 07 - Toiture technique isolée en polystyrène avec revêtement d'éclanché - Atlique Résidence
- F 08 - Toiture en métal type joint debout, thermo-lacqué teinte gris clair au choix de l'architecte et chéneau en acier anodisé - Crèche
- F 09 - Charpente bois, avec saturateur, teinte au choix de l'architecte, type "laine" de chez Lignaipes ou équivalent - Crèche
- F 10 - Facade bardage bois à faux claire-voie avec saturateur, teinte au choix de l'architecte, type "laine" de chez Lignaipes ou équivalent. Doubleage intérieur en laine minérale - 25A/15 par panel magnétique - Crèche

- MENUISERIES EXTERIEURES**
- M 01 - Mur rideau en aluminium thermo-lacqué, teinte chaude d'ivoire bardage bois au choix de l'architecte, remplissage en maille inox - RDC Résidence
- M 02 - Ensemble menuiserie en aluminium avec ouvrants cachés, thermo-lacqué, teinte chaude d'ivoire bardage bois au choix de l'architecte et double vitrage isolant. Volets roulants motorisés à lames métalliques, teinte d'ivoire menuiserie. Coffre bois avec ouverture en bas, coulisses en aluminium, teinte d'ivoire menuiserie - Résidence
- M 03 - Mur rideau en aluminium thermo-lacqué, teinte chaude d'ivoire bardage bois au choix de l'architecte, double vitrage isolant. Store bois intérieur manuel - RDC Résidence
- M 04 - Mur rideau en aluminium thermo-lacqué, teinte chaude d'ivoire bardage bois au choix de l'architecte, avec un habillage en venelles métalliques thermo-lacquées de même teinte - RDC Résidence
- M 05 - Ensemble menuiserie en aluminium avec ouvrants cachés, thermo-lacqué, teinte chaude d'ivoire bardage bois au choix de l'architecte, double vitrage isolant. Volets roulants motorisés à lames métalliques, teinte d'ivoire menuiserie. Coffre bois avec ouverture en bas, coulisses en aluminium, teinte d'ivoire menuiserie - Atlique Résidence
- M 06 - Verrerie en profil d'aluminium thermo-lacqué incluant un système de désenfumage, teinte au choix de l'architecte - Atlique Résidence
- M 07 - Escalier de désenfumage des escaliers en profils d'aluminium thermo-lacqués, teinte au choix de l'architecte - Atlique Résidence
- M 08 - Ensemble menuiserie en aluminium avec ouvrants cachés, thermo-lacqué, teinte chaude d'ivoire bardage bois au choix de l'architecte et double vitrage isolant. Store bois exterieurs motorisés teinte au choix de l'architecte - Crèche
- M 09 A - Porte vitrée en aluminium thermo-lacqué, teinte d'ivoire bardage bois au choix de l'architecte, avec un habillage en bardage bois à claire-voie, type "laine" de chez Lignaipes ou équivalent - Crèche
- M 09 B - Porte sous tension, avec un habillage en bardage bois à faux claire-voie, teinte au choix de l'architecte, type "laine" de chez Lignaipes ou équivalent - Crèche et Atlique

- SERRURERIE**
- S 01 - Gardes-corps métalliques en maille inox sur structure en acier galvanisé et thermo-lacqué, teinte au choix de l'architecte - Atlique Résidence
- S 02 - Clôture en bois à claire-voie et auvent avec couverture en métal type joint debout, thermo-lacqué teinte gris clair au choix de l'architecte - Crèche
- S 03 - Clôture et portail métallique en maille inox et ossature aluminium thermo-lacqué, Atlique Résidence

- PAYSAGE**
- PAY 01 - Terrasse accessible en plate-bande bois
- PAY 02 - Terrasse accessible en dalles sur plots
- PAY 03 - Terrasse végétalisée
- PAY 04 - Jardin paysager en pleine terre



CROUS DE BRETAGNE		HORS SITE CONSEIL		HARDEL LE BIHAN		HARDEL LE BIHAN	
