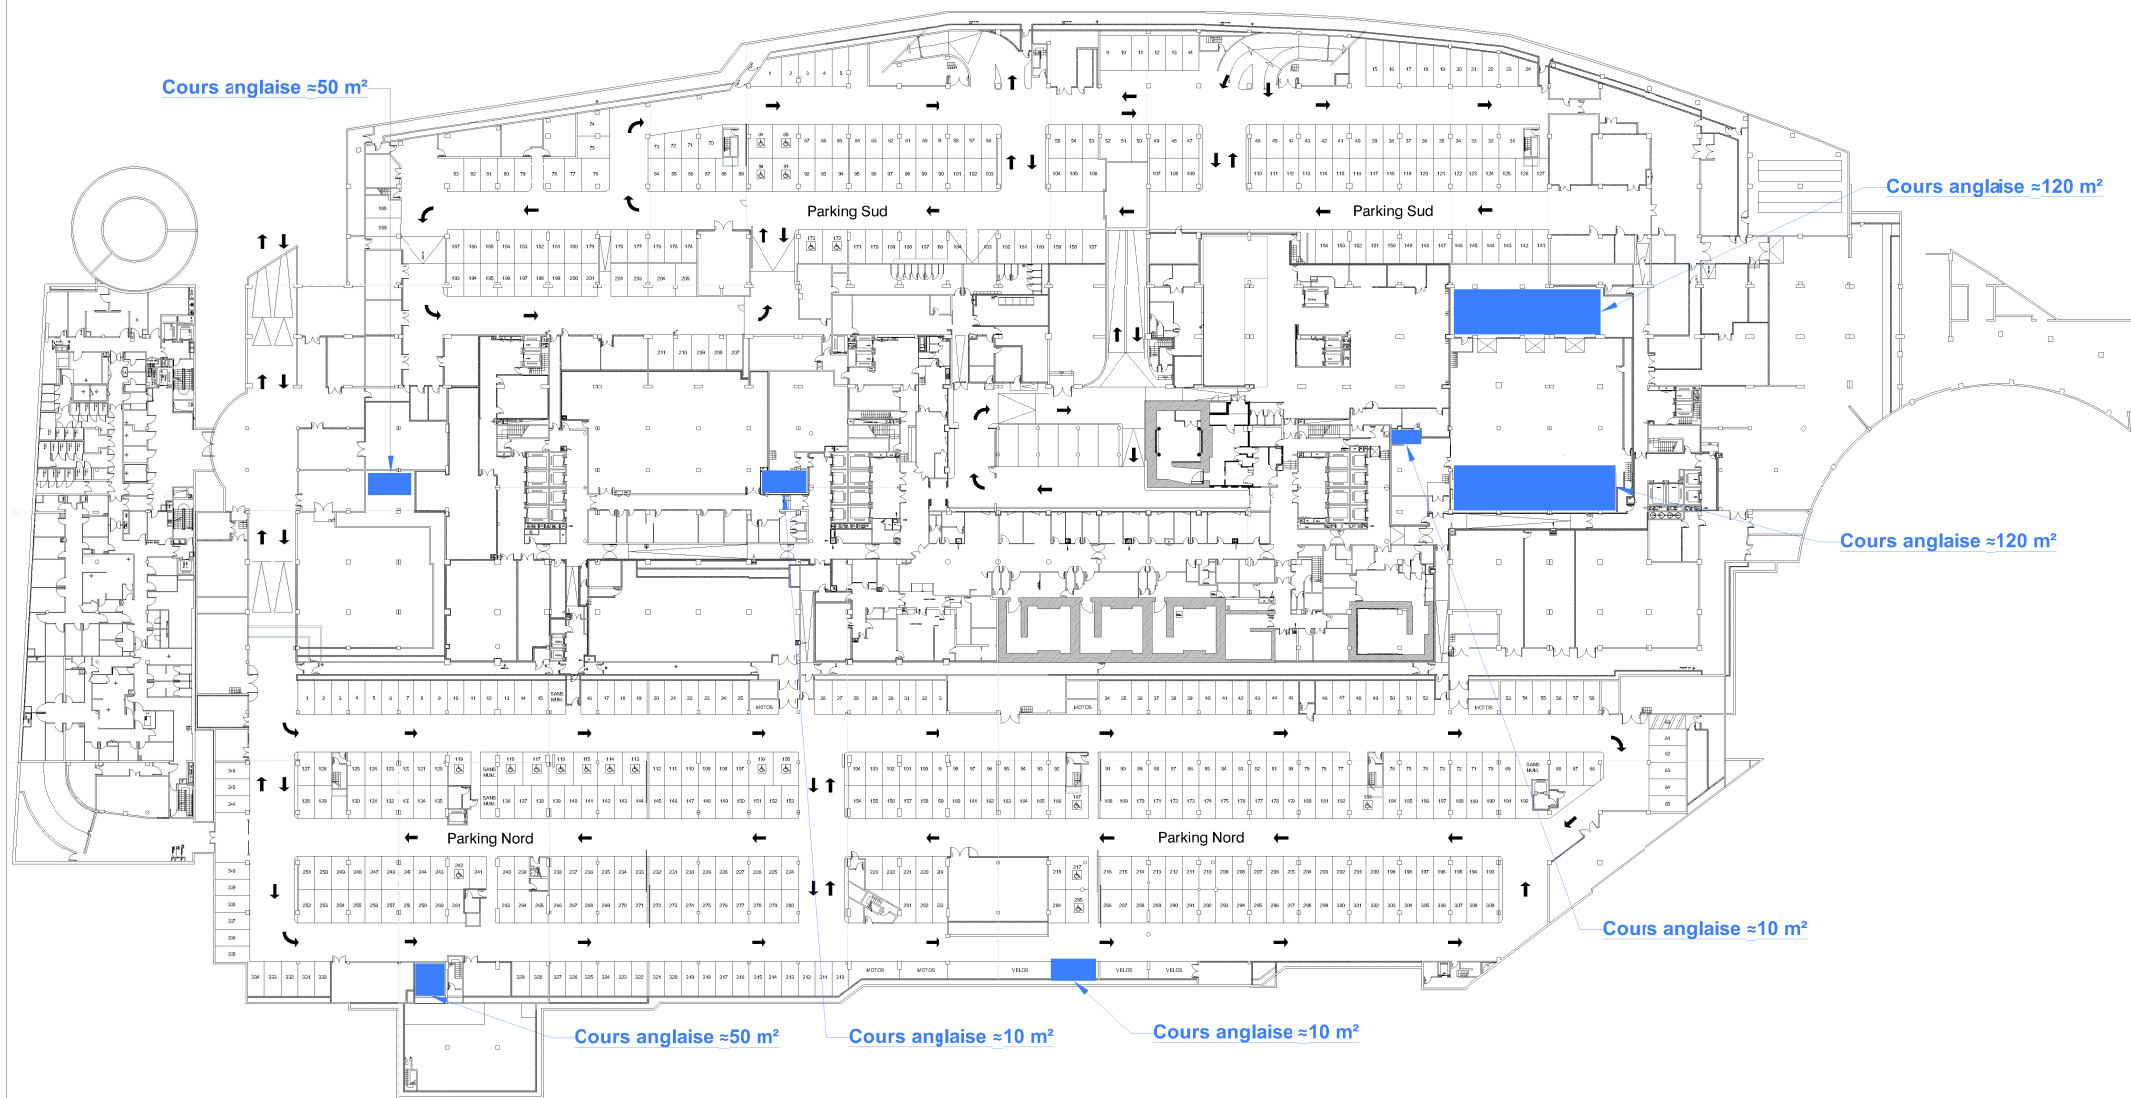


RESEAUX EVACUATION HYDRAULIQUE : Plan n° 2

 Cours anglaise (total 7)