MAITRE D'OUVRAGE

GCLH
BBJL

1 rue Solférino
75700 Paris SP 07

IDENTIFICATION DU SITE

N° INSEE : 93000xxx
N° ID : 93000

nom du site : MAISON D'EDUCATION DE LA LEGION D'HONNEUR

adresse :

5, Rue de la Légion d'Honneur

93200 Saint-Denis

plan de repérage de la zone

définition du secteur de site présenté :

BÂTIMENT 2 : SOUS-SOL
CIRCULAIRES NORD ET SUD

nom de fichier	date :	indice :	N° de plan :
	Octobre 2019		6

nature du plan : **INSEINE**

échelle de tracé

PLAN DE NIVEAU — 1/100

GEOFIT EXPERT
Agence de Gennevilliers
7, rue du Pavé Blanc – BAt C1
92 230 Gennevilliers – France
Tél.+33(0)141113080– Fax+33(0)141112170
gennevilliers@geofit-expert.fr // www.geofit-expert.fr

N° de dossier : GE119142

SECURITE — INCENDIE

- Alarme manuelle
- Détecteur fumée
- Extincteur
- Détecteur thermique
- Tirez-fermez
- Extincteur hotte
- Sirène manuelle
- Commande désenfumage
- Sortie de secours

EQUIPEMENTS / RESEAUX
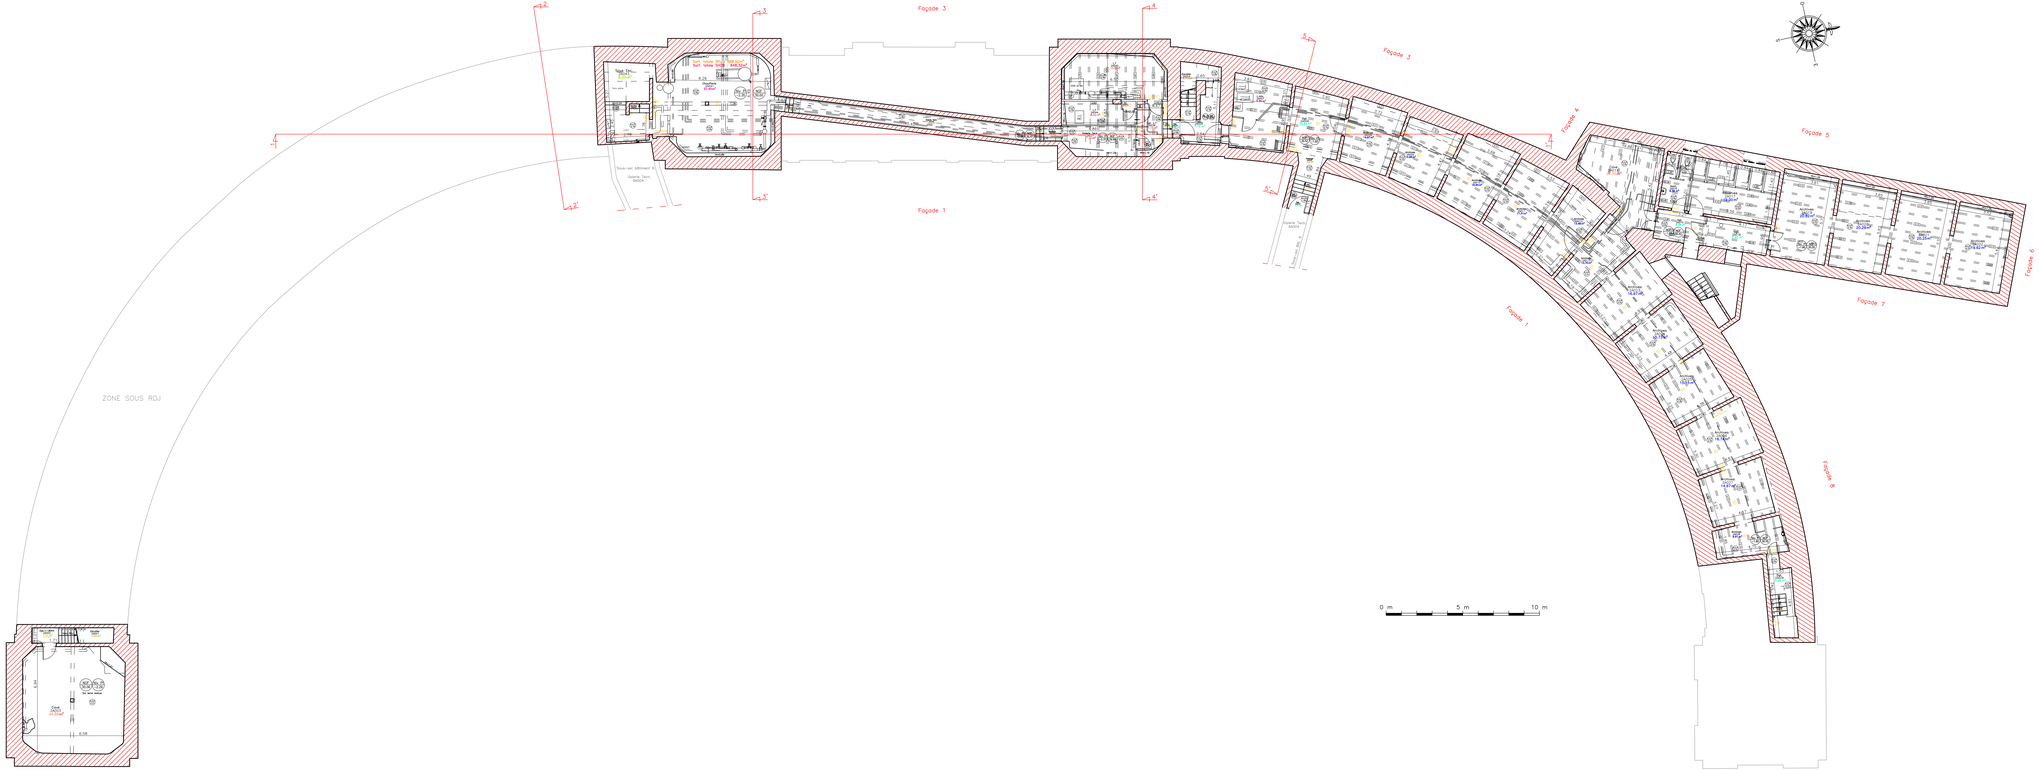
- ELEC1 Arrivée électrique
- TEL1 Tableau télécommande
- ELEC2 Tableau général
- ELEC3 Coffret électrique
- ELEC4 Coffret électrique
- INC1 Réseau informatique
- INC2 Extincteur électrique
- RADIO Radiateur
- CHAUF Chaudière
- Info. ventilation hotte/ Buses
- Chauffe-bloc
- Ventilation mécanique contrôlée
- Eau froide
- Eau chaude
- Eau usées
- Vanne gaz
- Compteur gaz
- Evacuateur d'eau
- Evacuateur d'eau
- Condenseur/unité d'eau