


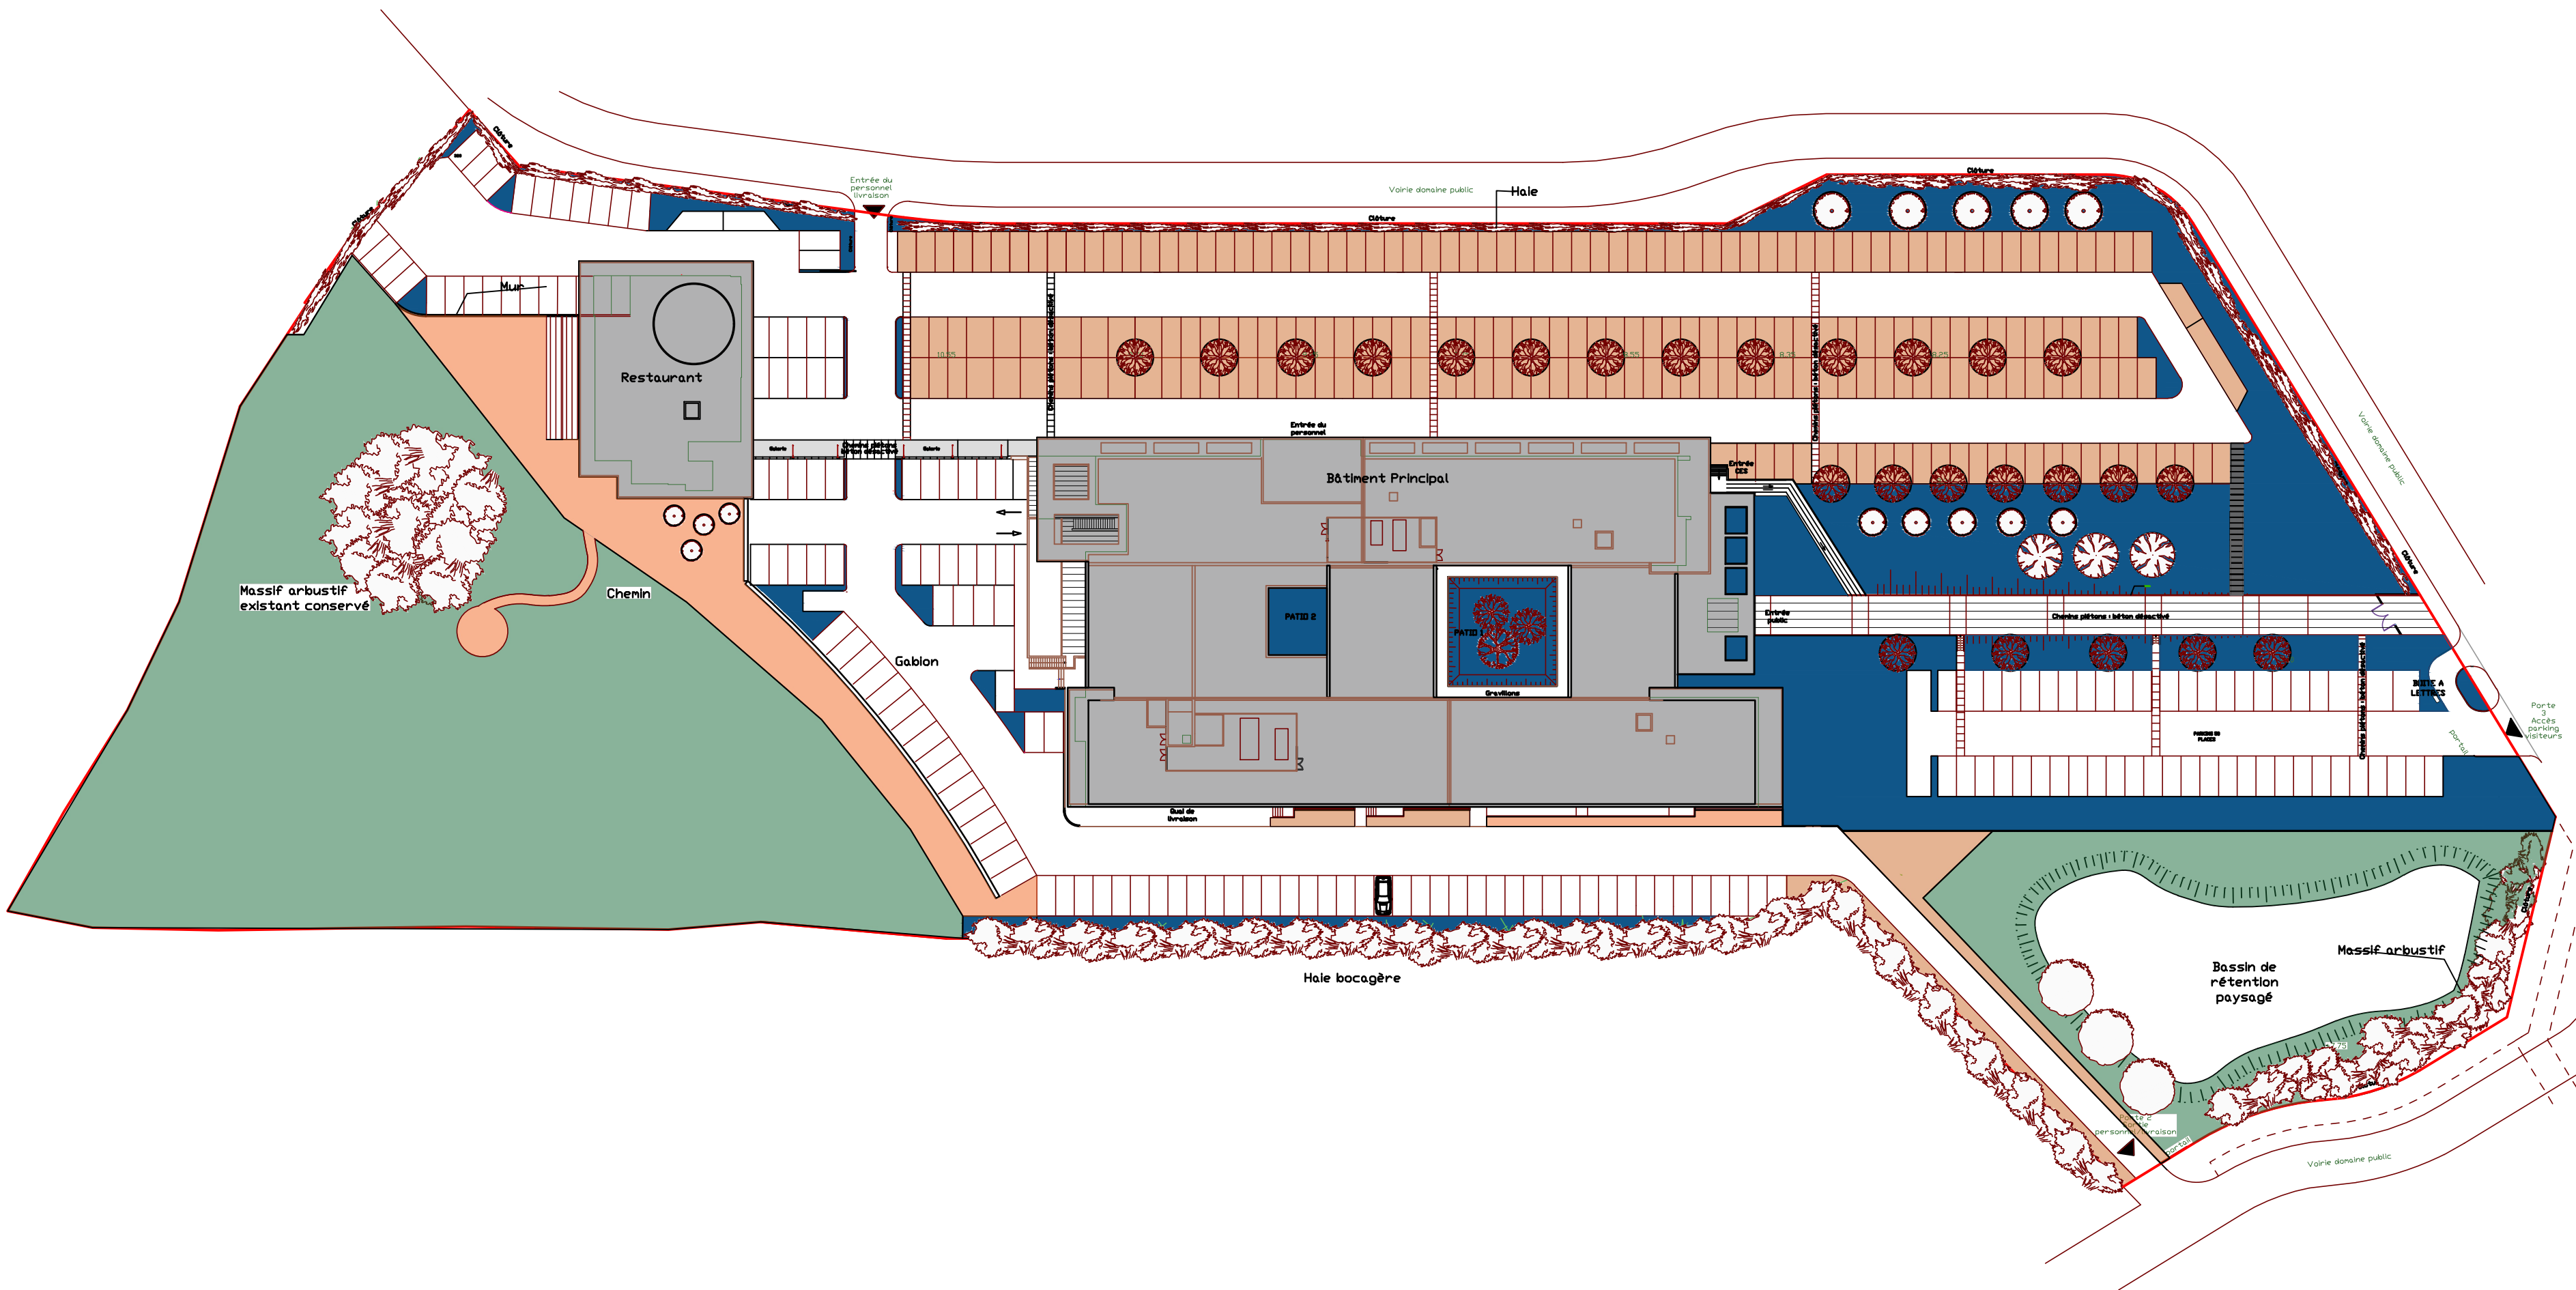

Légendes:

A: Zones de régénération écologique

B: Zones de gestion écologique raisonnée ; Surface de tonte: 2795m2

C: Zones d'usage et de fréquentation ; Surface de tonte: 3804m2

Logo of CPAM Deux-Sèvres

l'Assurance
Maladie

DEUX-SÈVRES

05 mai 2026

Zones et surfaces
extérieures CPAM

Extérieur

Echelle
1/100

Dessinateur
P-A DRUZ