



PLAN



NIVEAU R+1

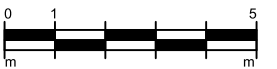

**NON VALABLE POUR
EXECUTION**

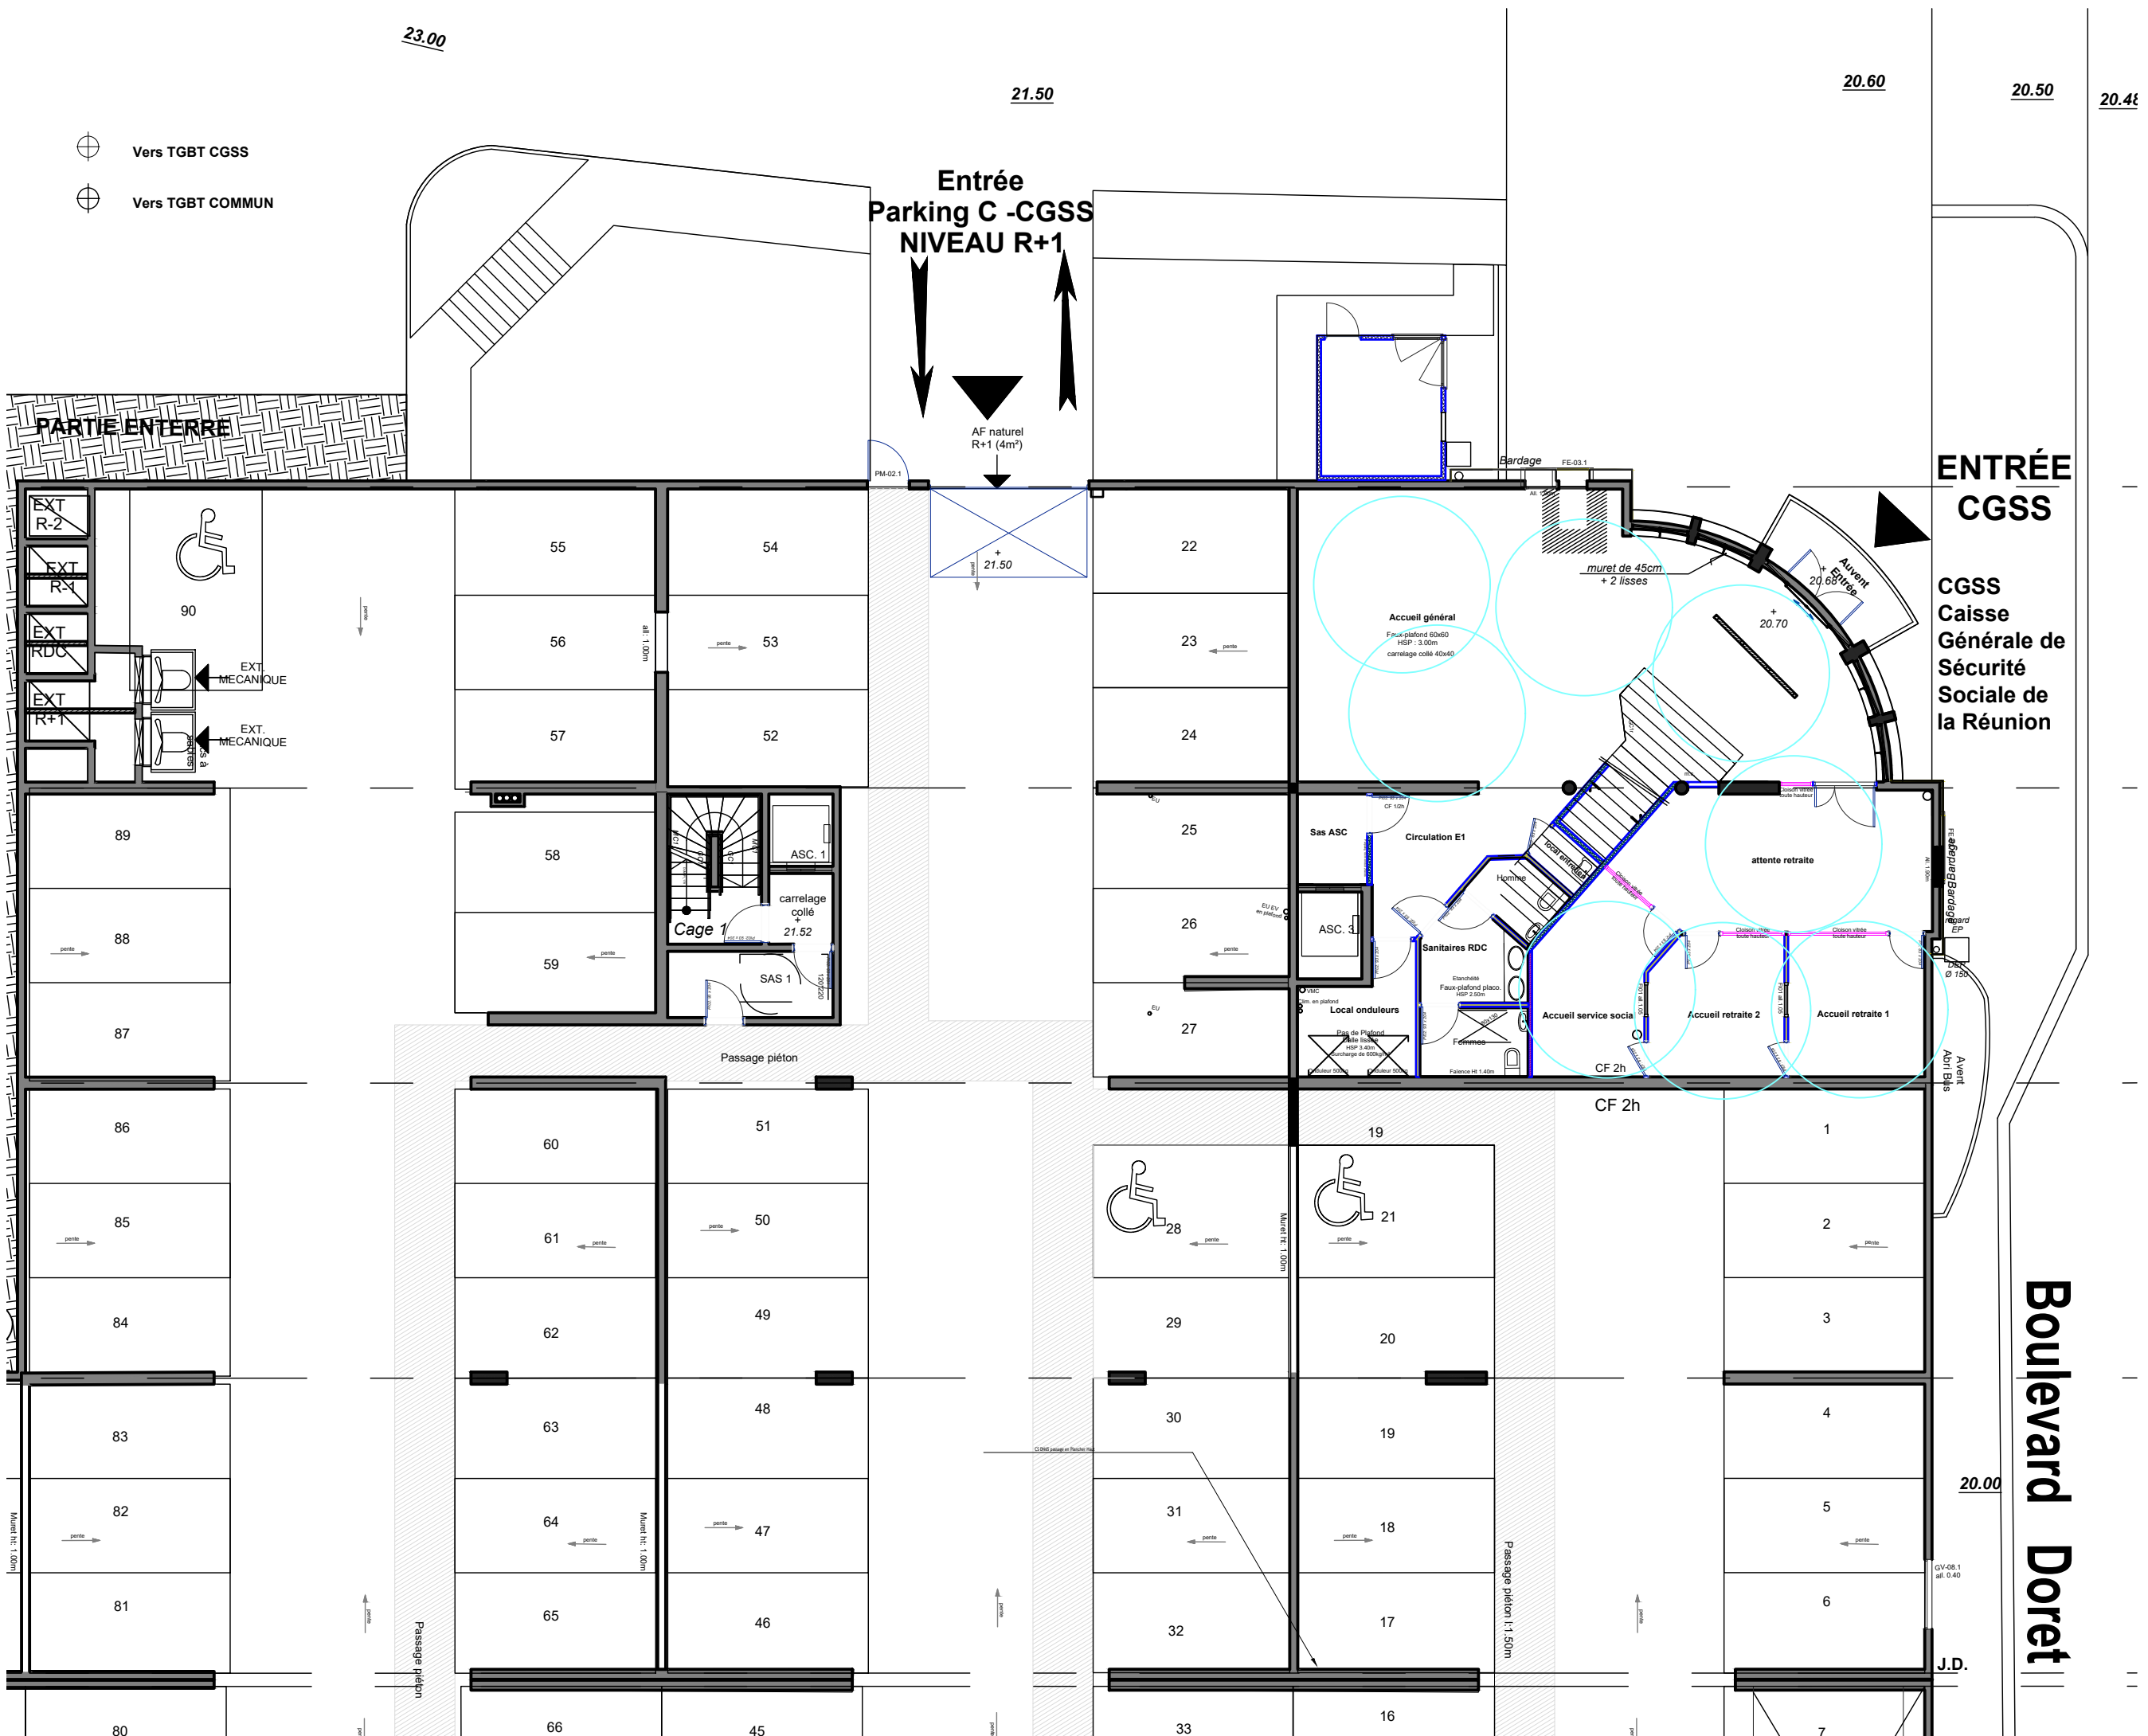


Nota: plan issu du carnet des surfaces

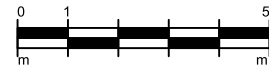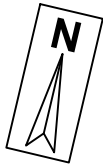

Brasseur - zone d'influence

**NON VALABLE POUR
EXECUTION**

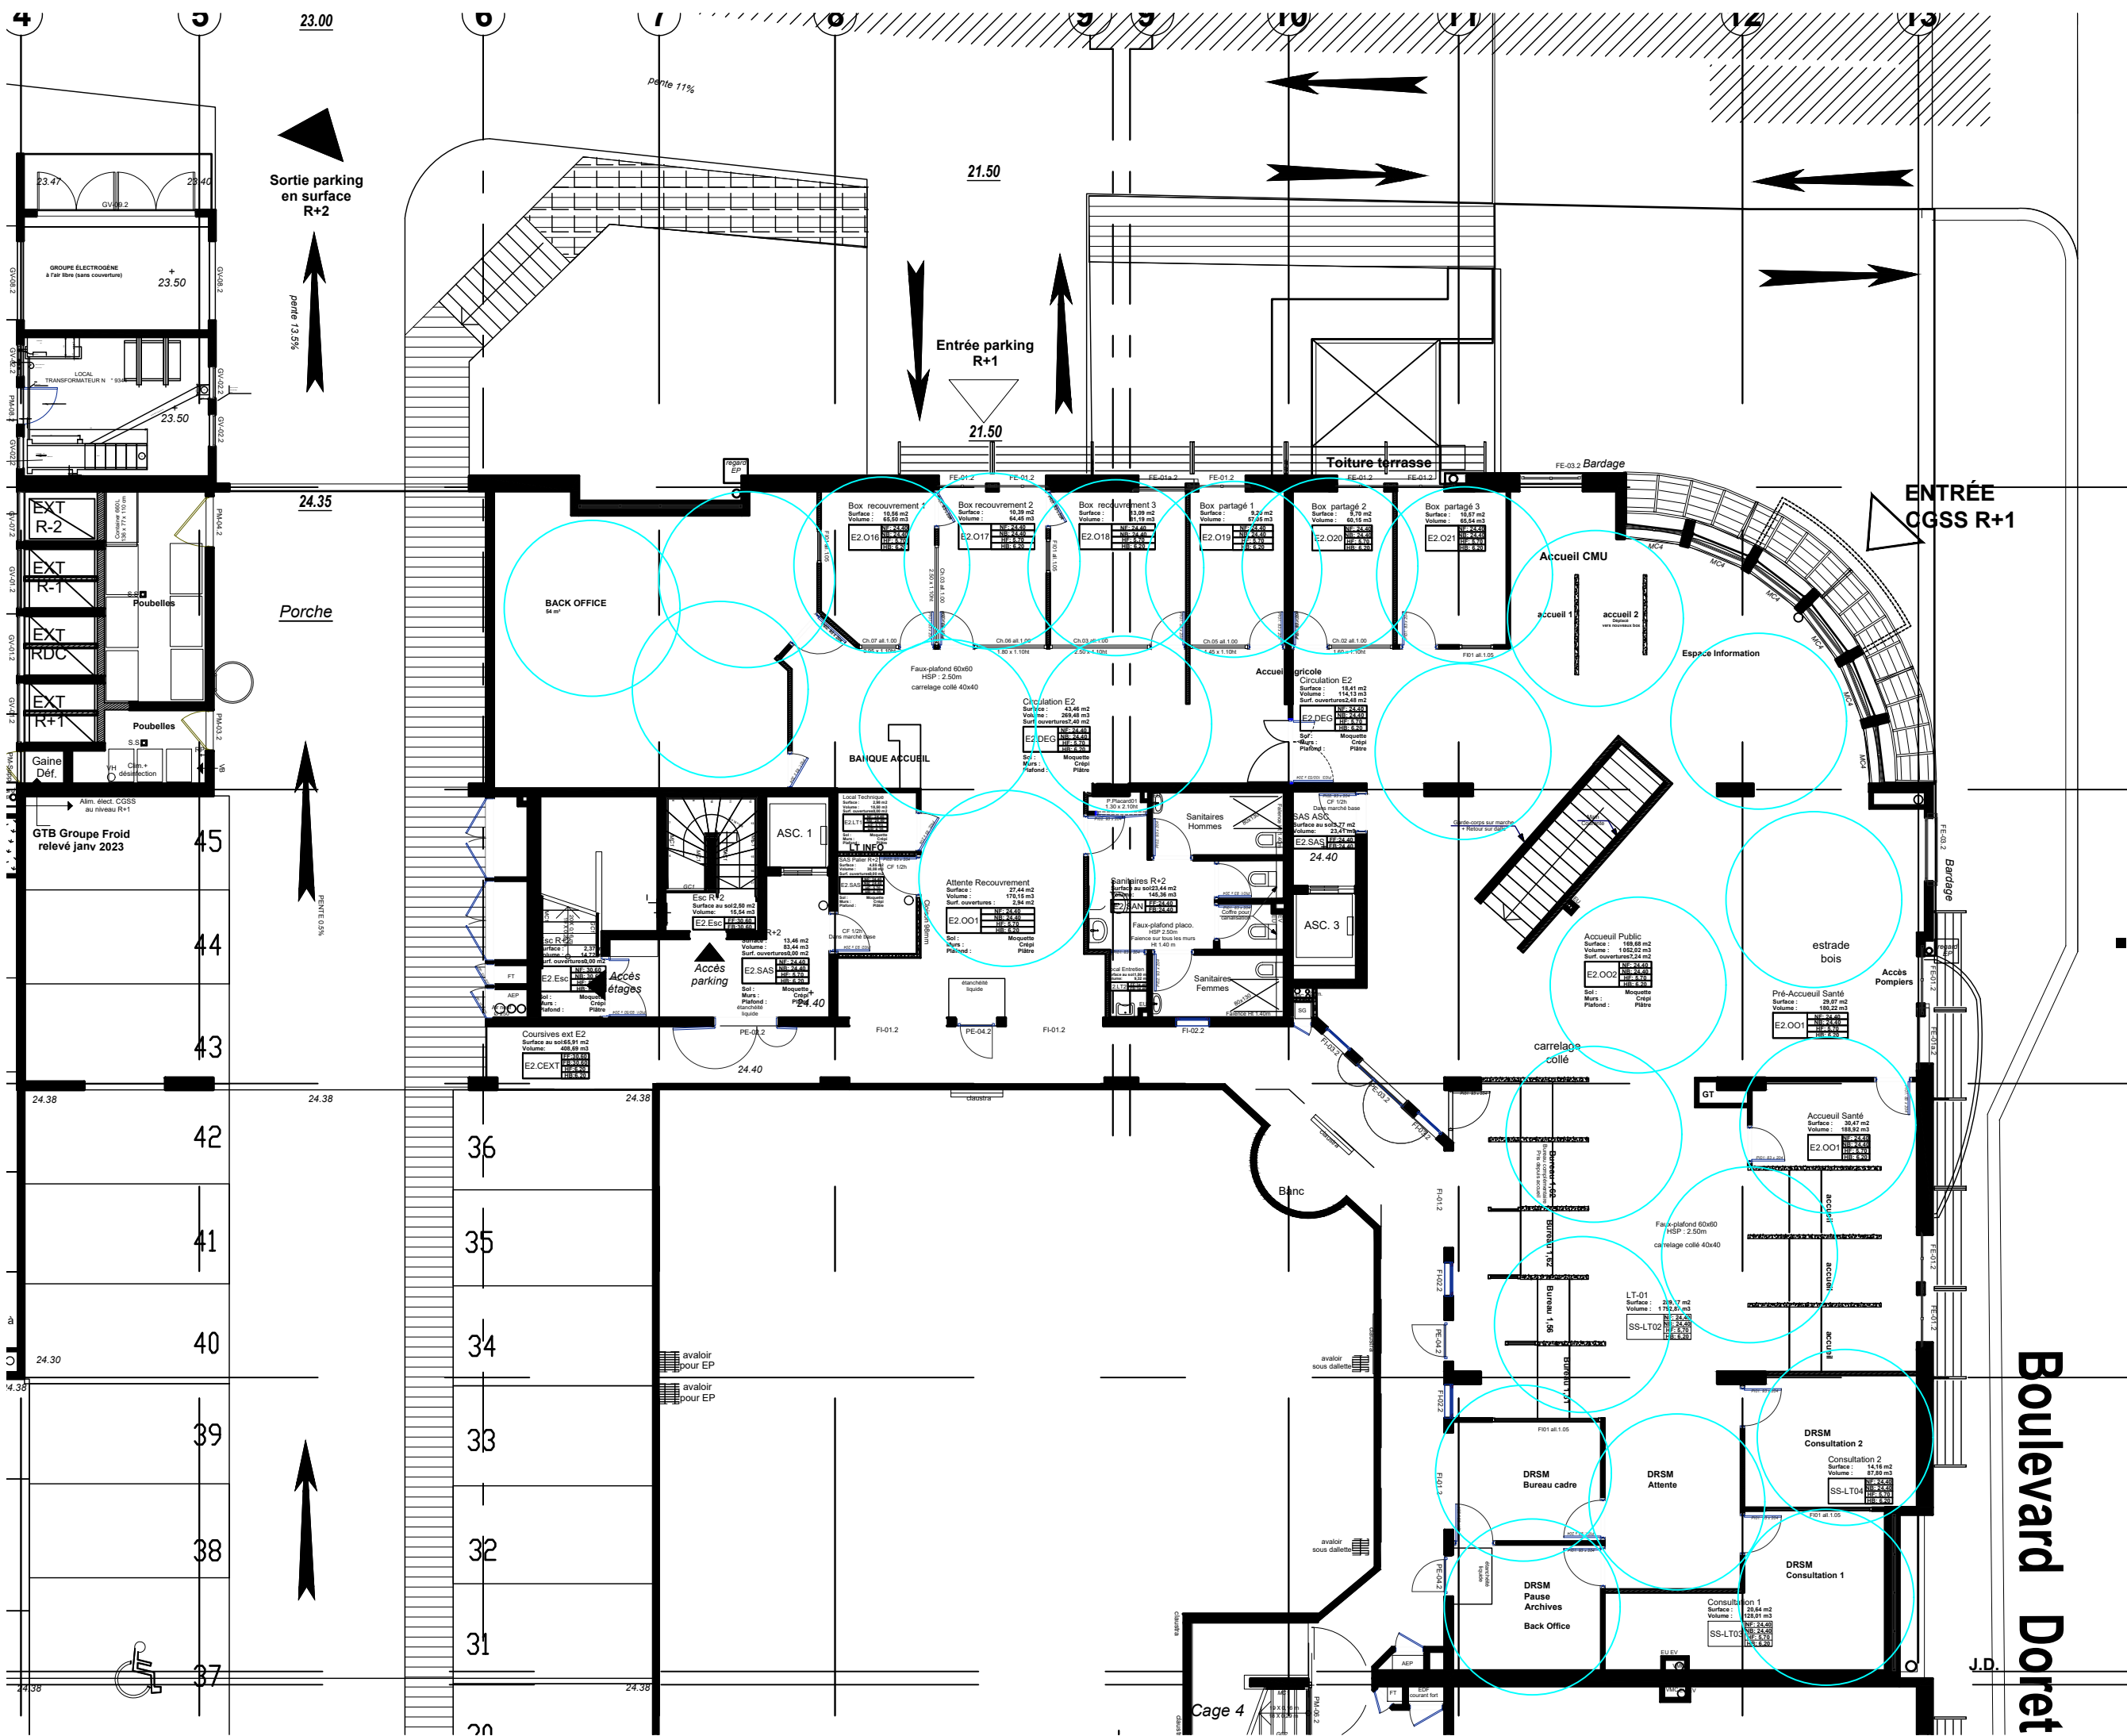





**NON VALABLE POUR
EXECUTION**



PLAN

NIVEAU R+4



Nota: plan issu du carnet des surfaces

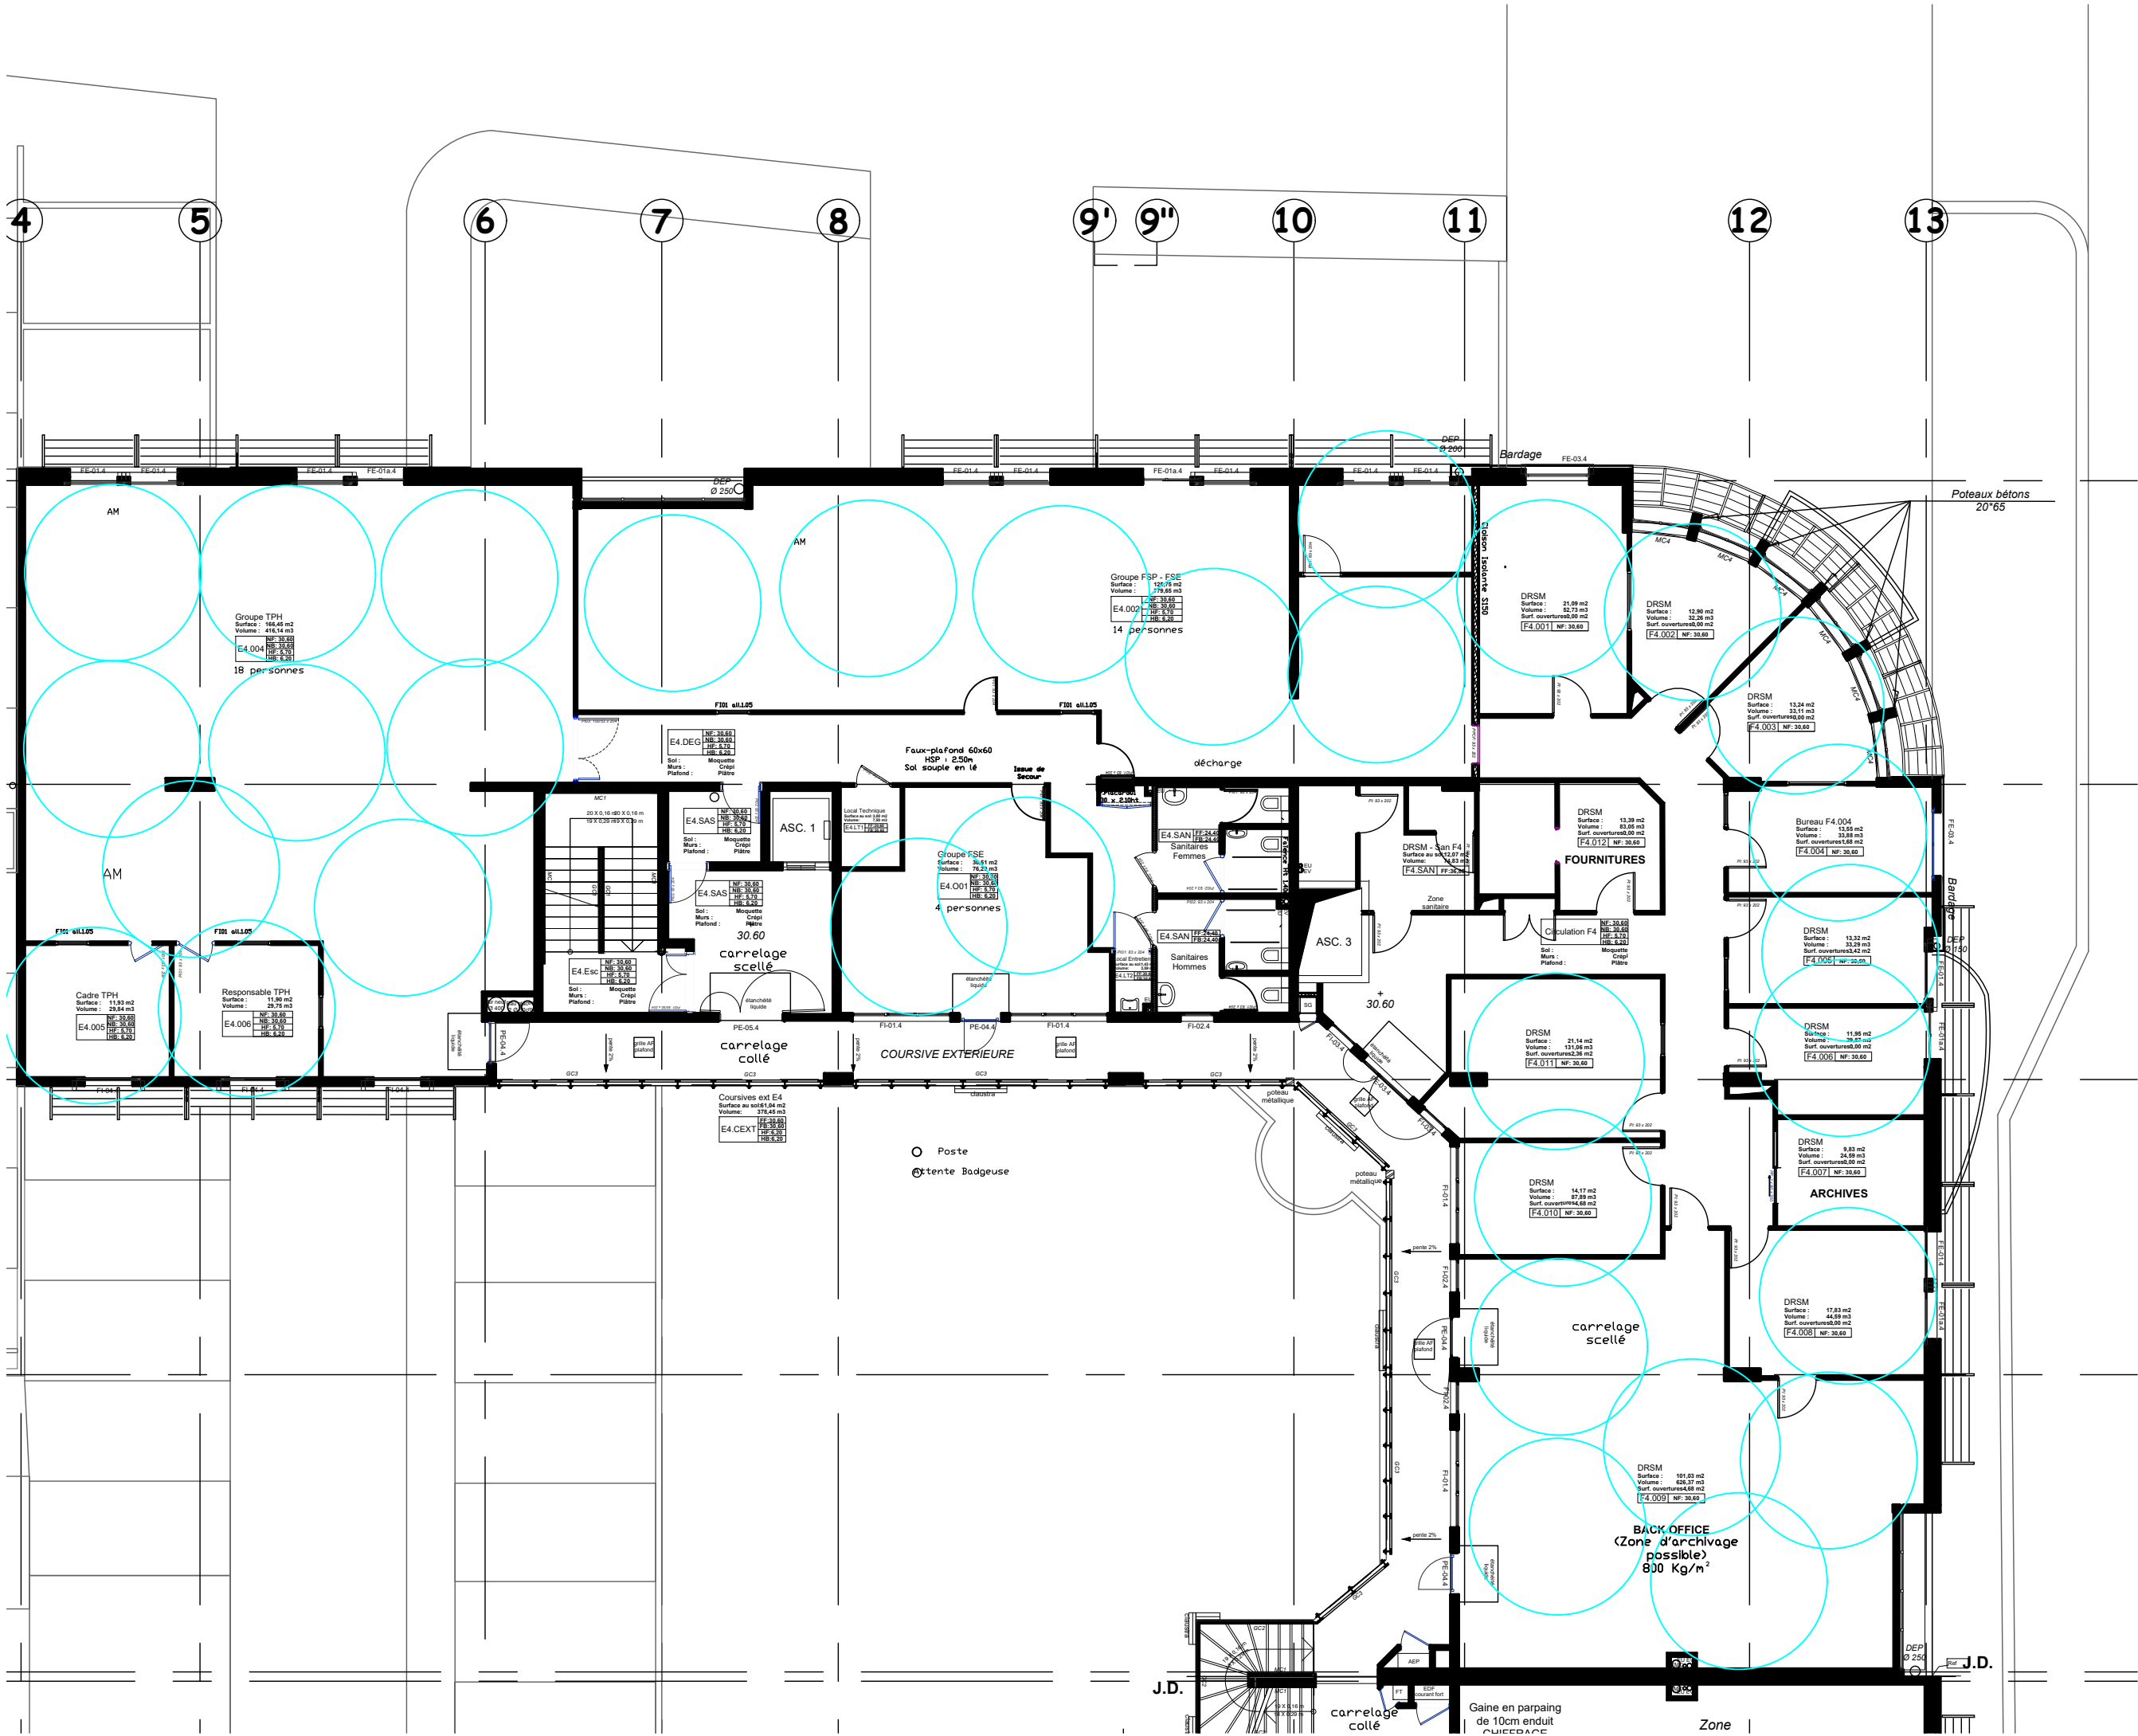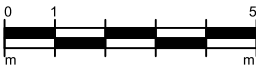

Brasseur - zone d'influence


NON VALABLE POUR EXECUTION

Nota: plan issu du carnet des surfaces

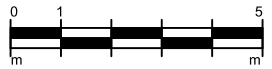
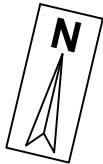


Brasseur - zone d'influence

NON VALABLE POUR EXECUTION

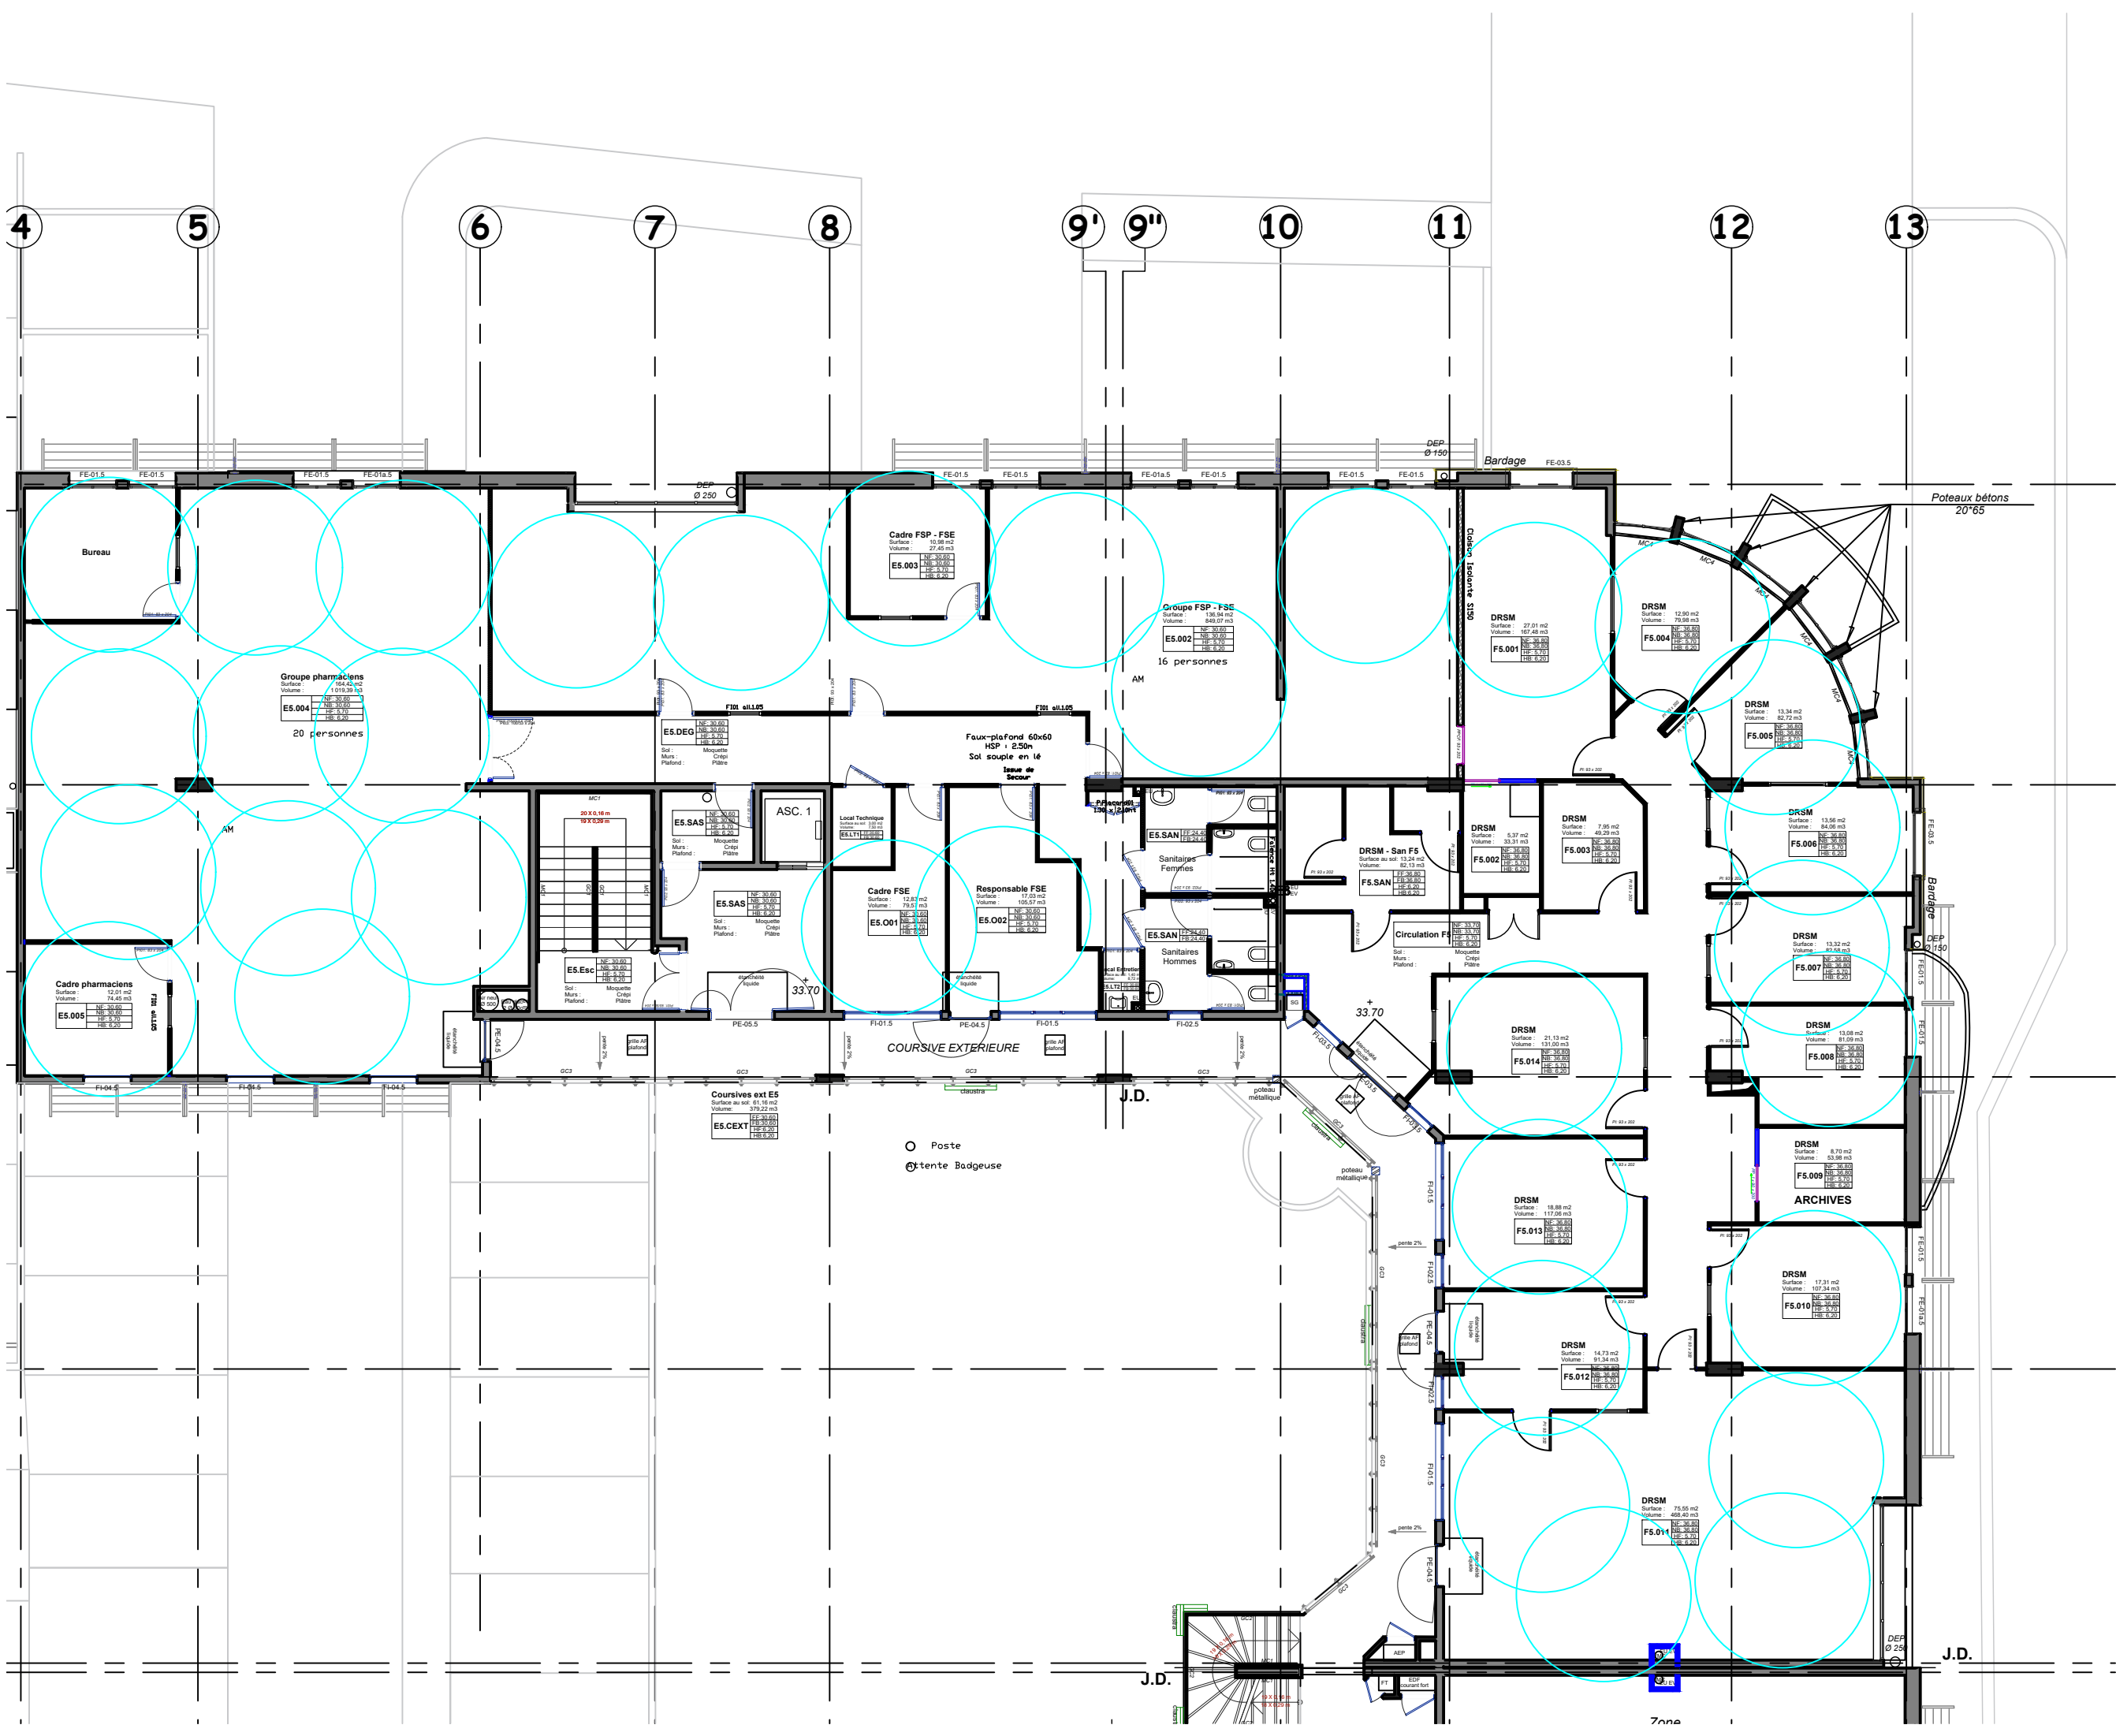

Nota: plan issu du carnet des surfaces

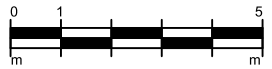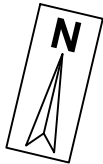

Brasseur - zone d'influence

NON VALABLE POUR EXECUTION

