





SDP : 000 m ²
SUB 000 m ²
SBA 000 m ²

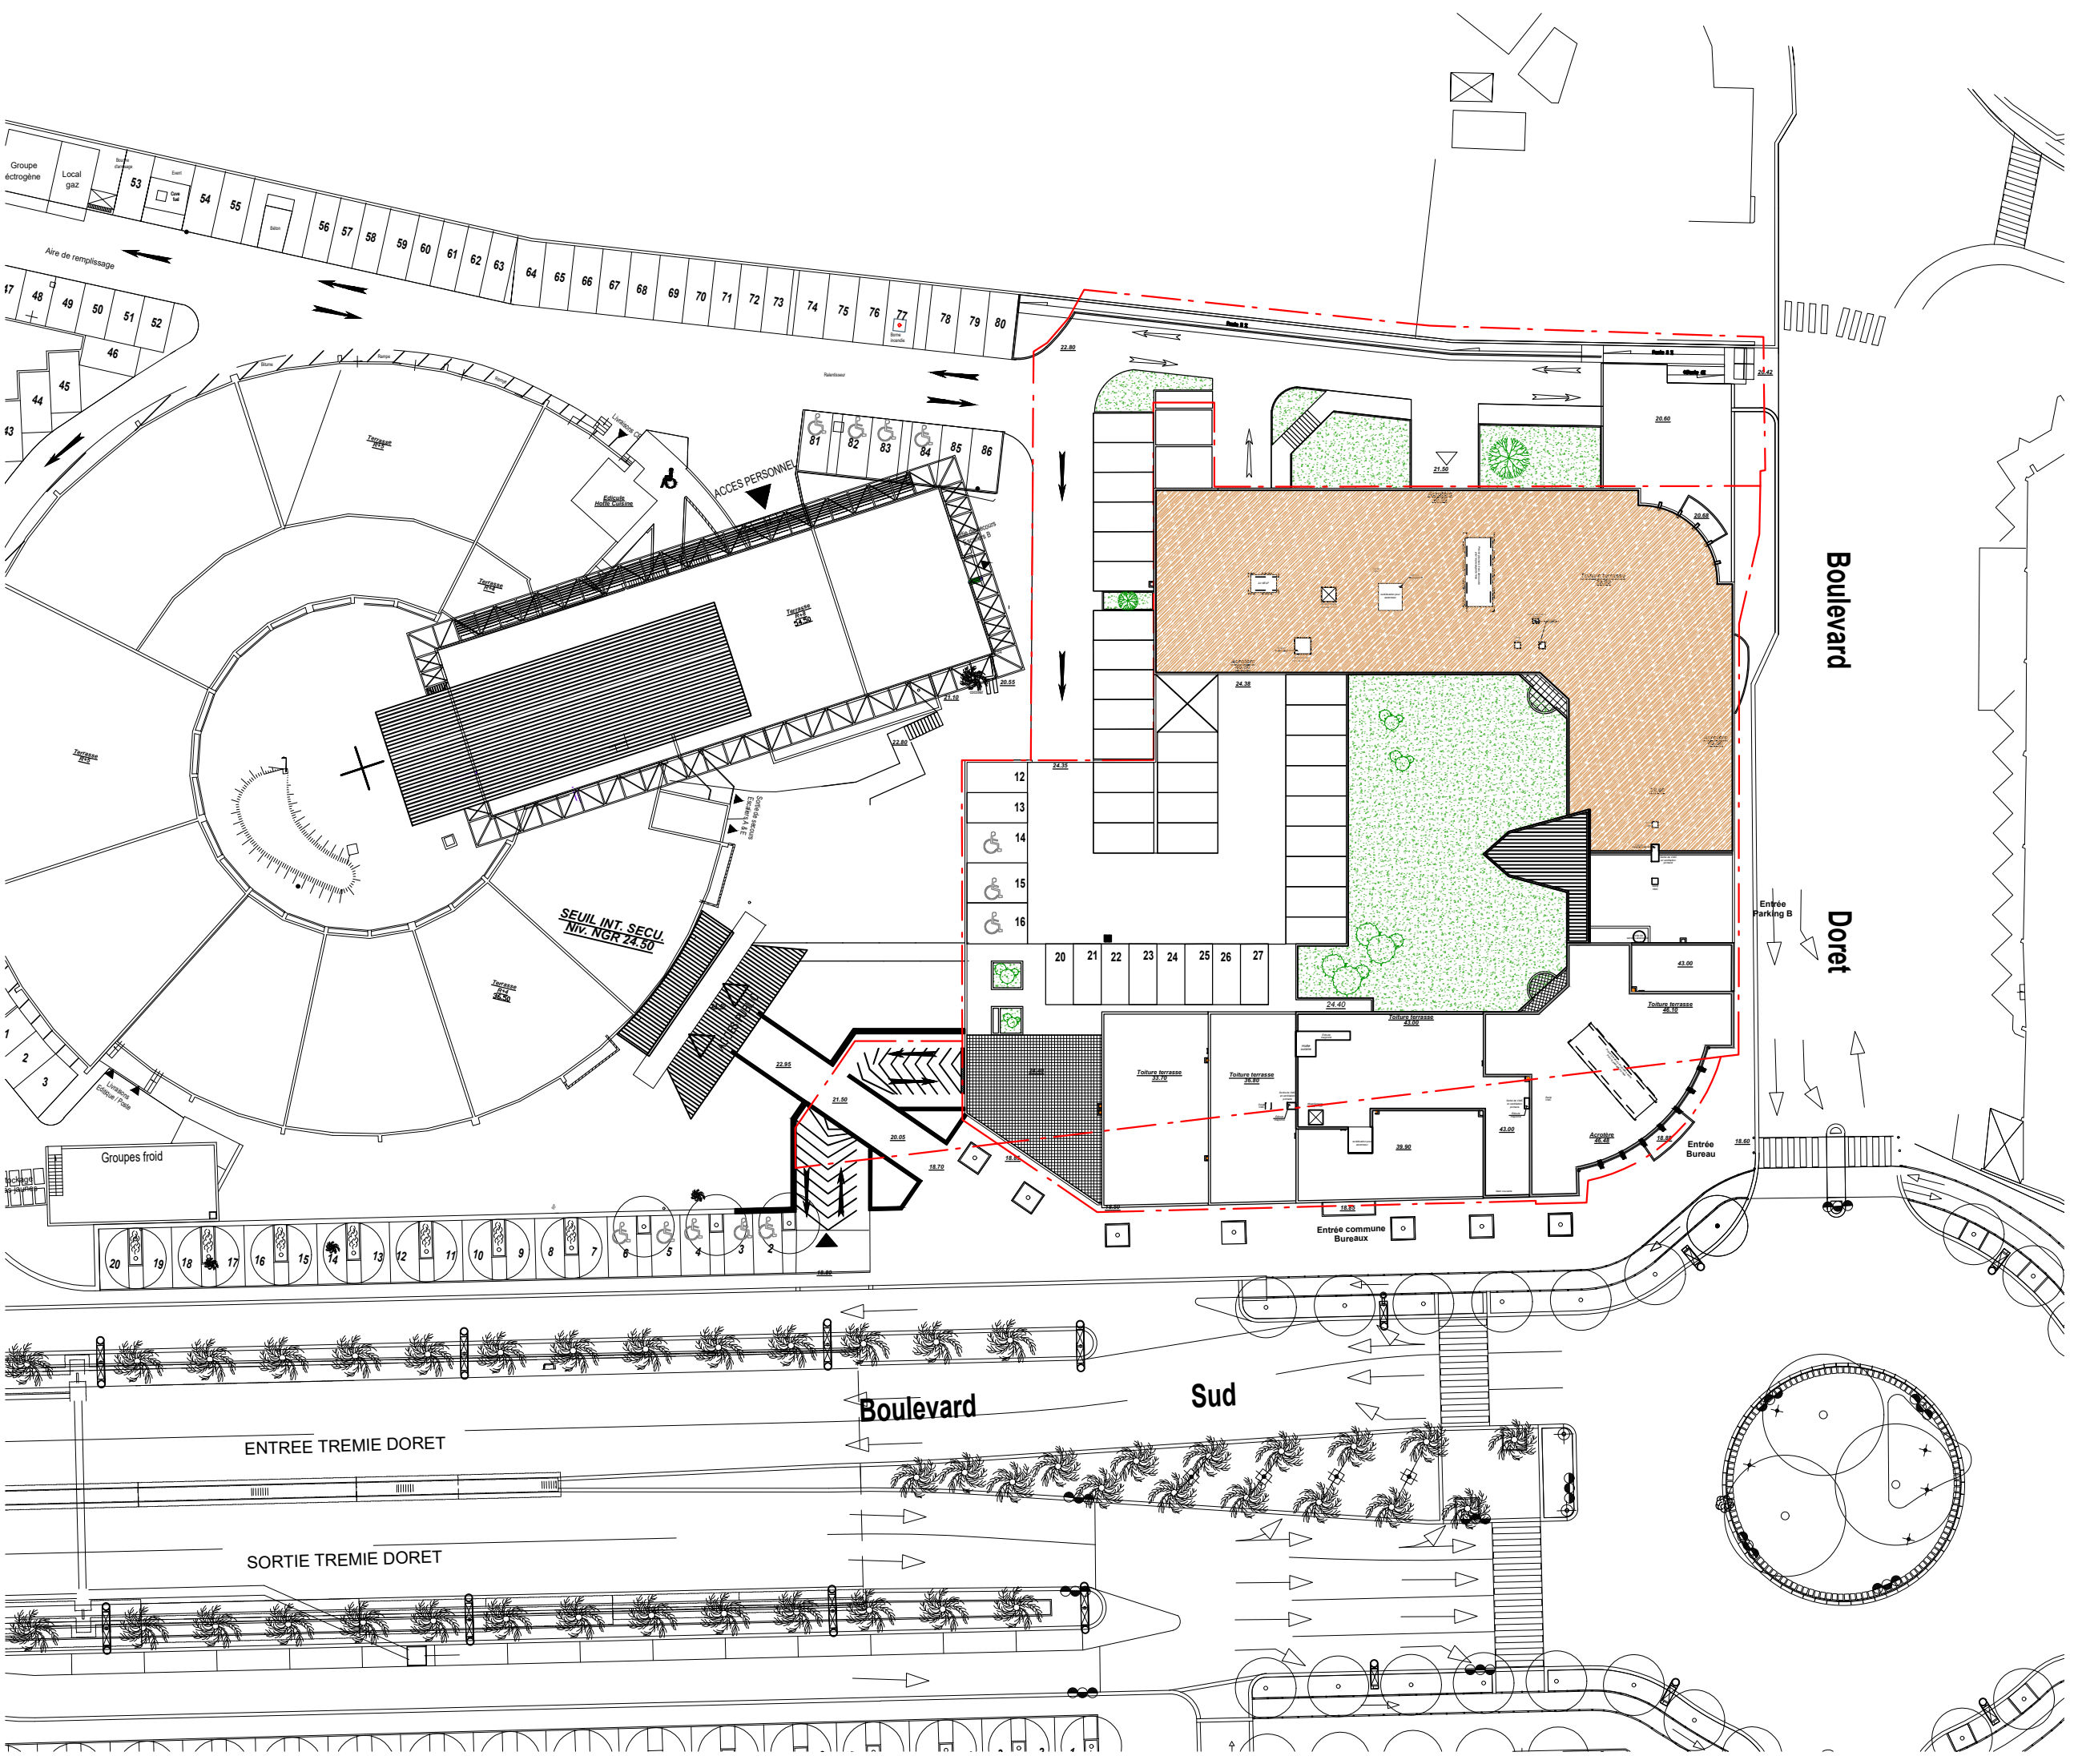

CGSS DE LA RÉUNION
M97D027 Annexe Siège Social de Saint Denis
121 BOULEVARD JEAN JAURÈS
97400 SAINT DENIS

P.RE.C.I. Océan Indien

PLAN DES ABORDS

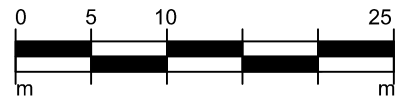

LEGENDE :

- Arbres (haute tige)
- Arbustes
- Borne lumineuse
- Candélabres
- Terre engazonnée
- Étanchéité
- Terrasse dalles
- Borne de recharge véhicule électrique
- Clôture barreaudage
- Clôture grillage