


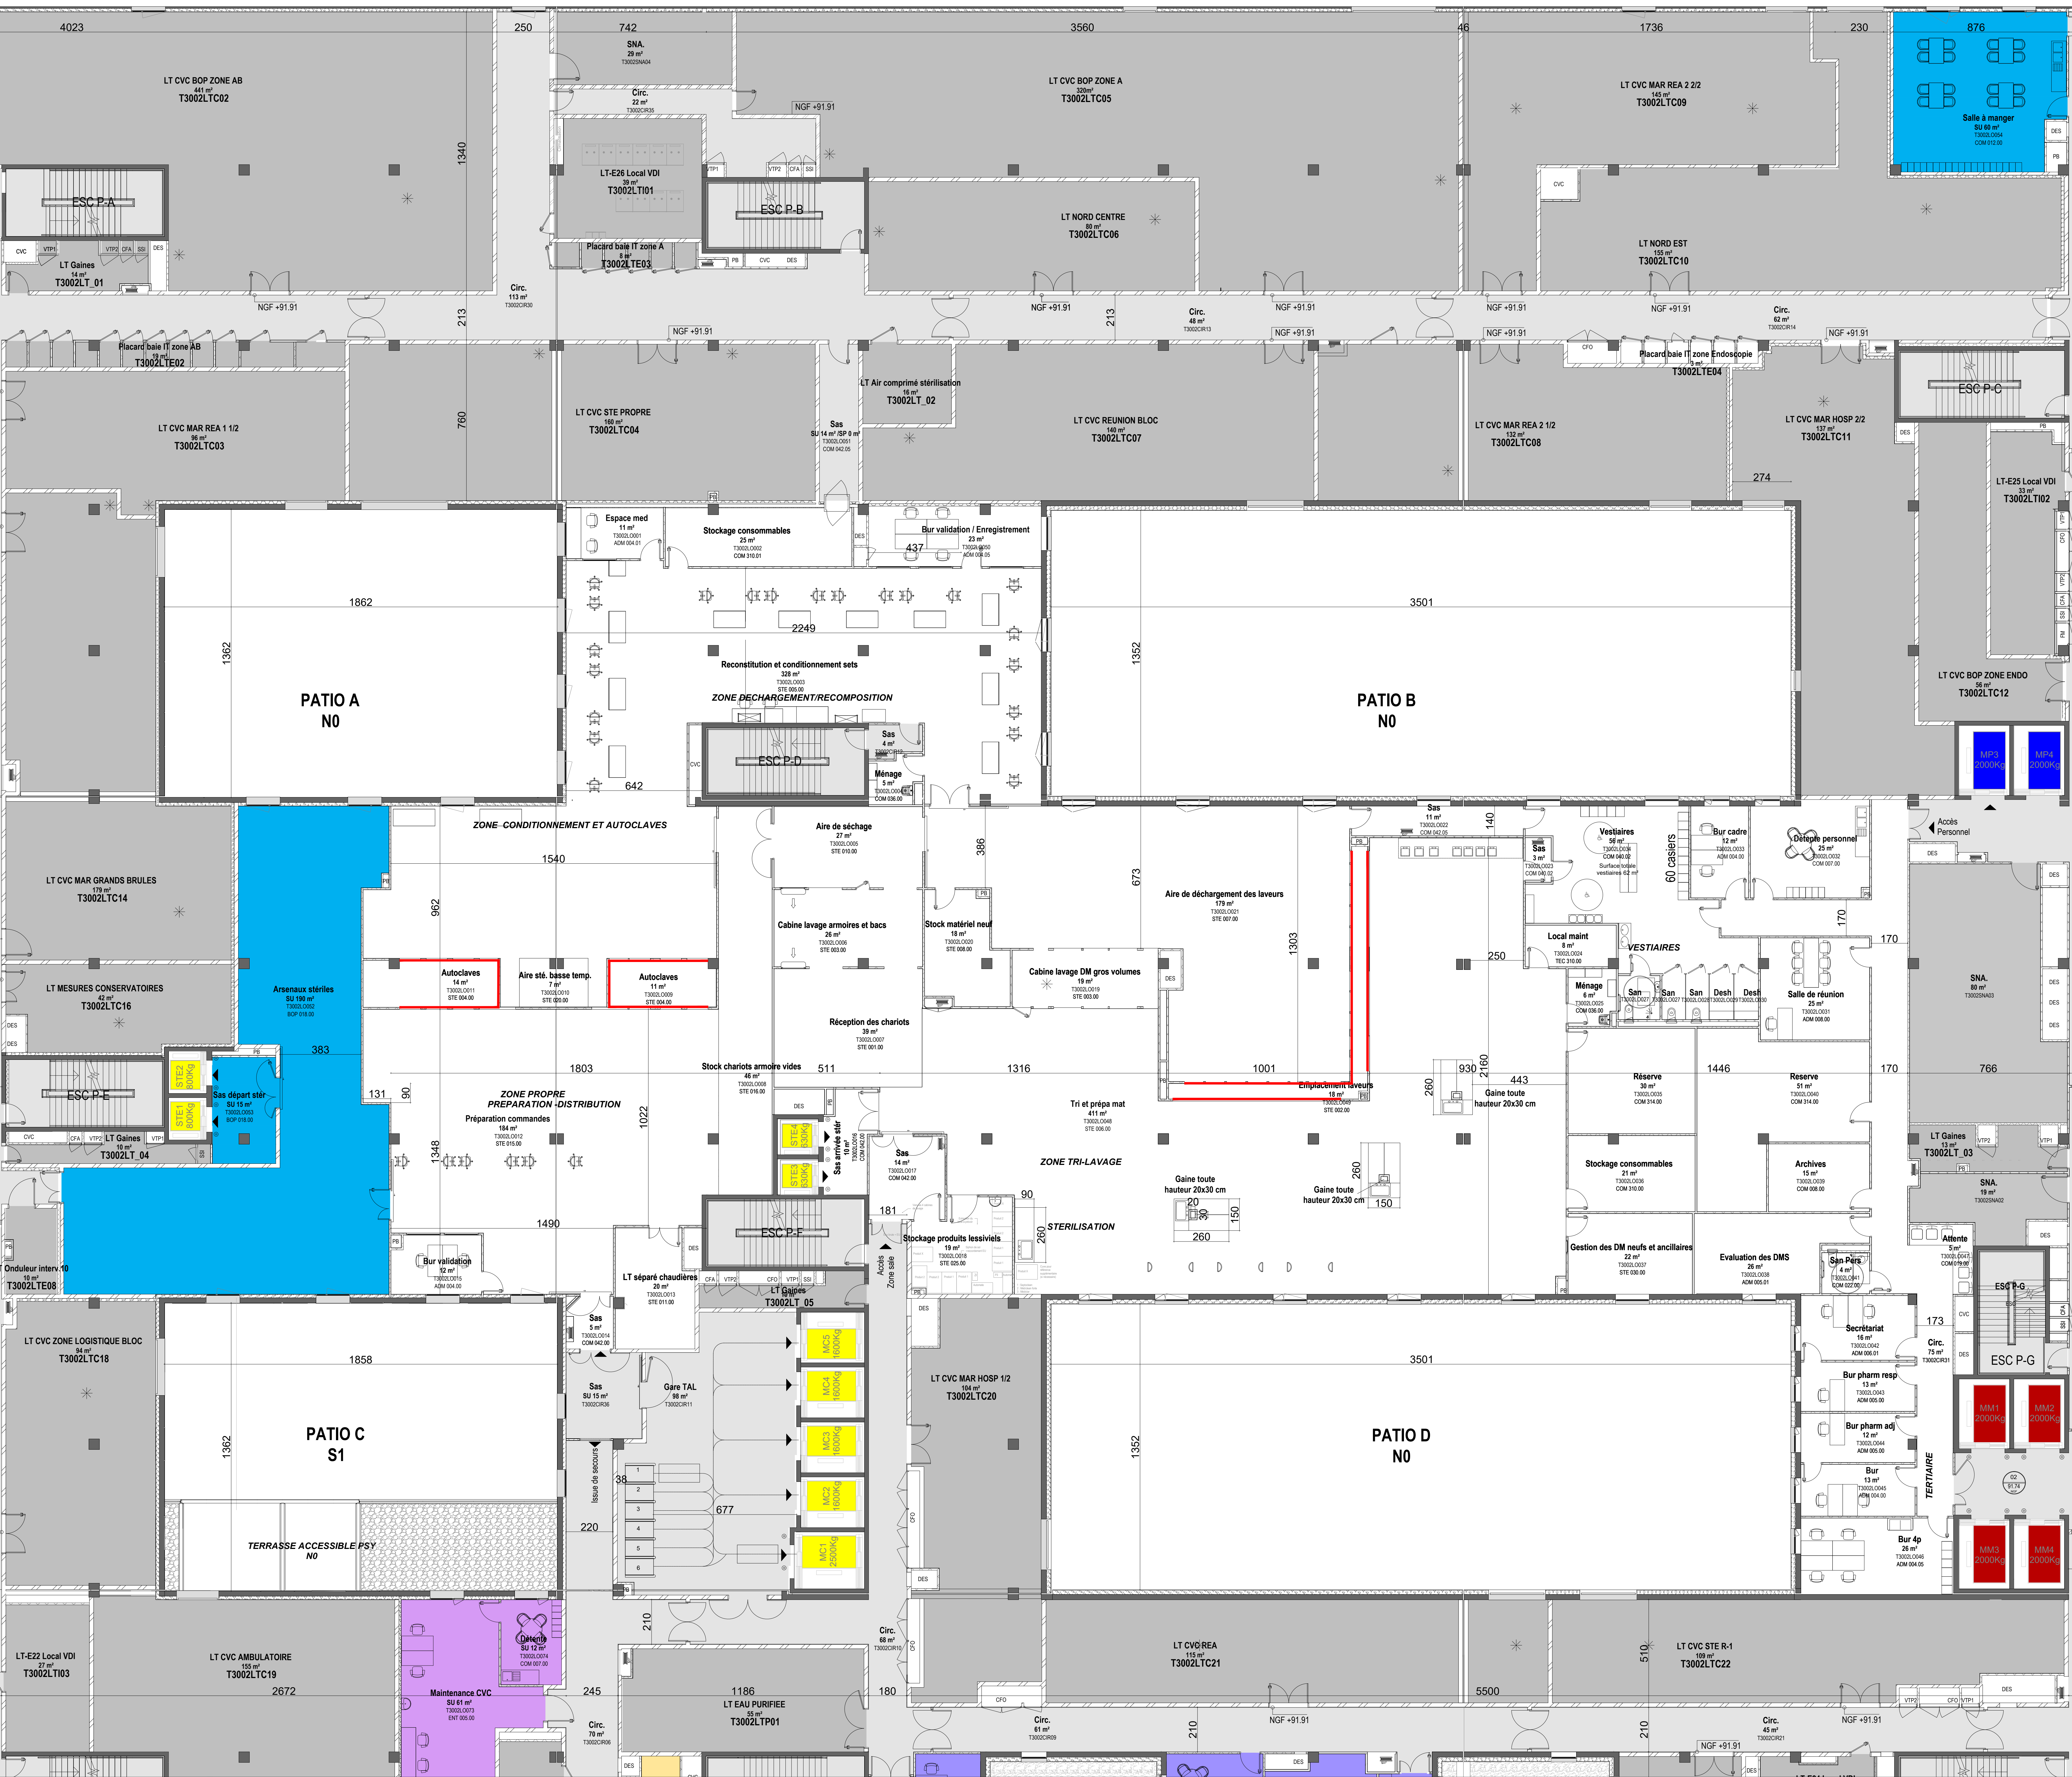

IND.	DATE	OBJET DE LA MODIFICATION	REDACT.	VERIF.	APPROV.
A	22.03.2024	Mise à jour des plans. Nouvelle configuration des locaux techniques, intégration de la PNE 1.	AAAA	AAAA	AAAA
B	11.05.2024	Rajout de la zone de stockage des déchets.	AAAA	AAAA	AAAA
C	22.05.2024	Mise à jour des plans des locaux techniques.	AAAA	AAAA	AAAA
D	05.11.2024	Modification de la configuration des locaux techniques.	AAAA	AAAA	AAAA
E	04.05.2025	Intégration de la zone de stockage des déchets.	AAAA	AAAA	AAAA
F	10.05.2025	Intégration de la zone de stockage des déchets.	AAAA	AAAA	AAAA

CONSTRUCTION
DU NOUVEL HÔPITAL TROUSSEAU

DET

PROVISOIRE

Plan du Niveau 2

DATE
05/05/2026

ÉCHELLE
1/100

PROJET	PHASE	ÉMETTEUR	LOT	BST	TYPE DOC.	BATIMENT	NIVEAU	ZONE	NUMÉRO	INDICE
NHT	DET	AIAA	ARC	NAP	PLN	TPB	N2	TZ	1105	F