


CHEMINEMENT DE L'ÉQUIPEMENT LAVEURS DÉSINFECTEURS STÉ

NHT – PMT – N2

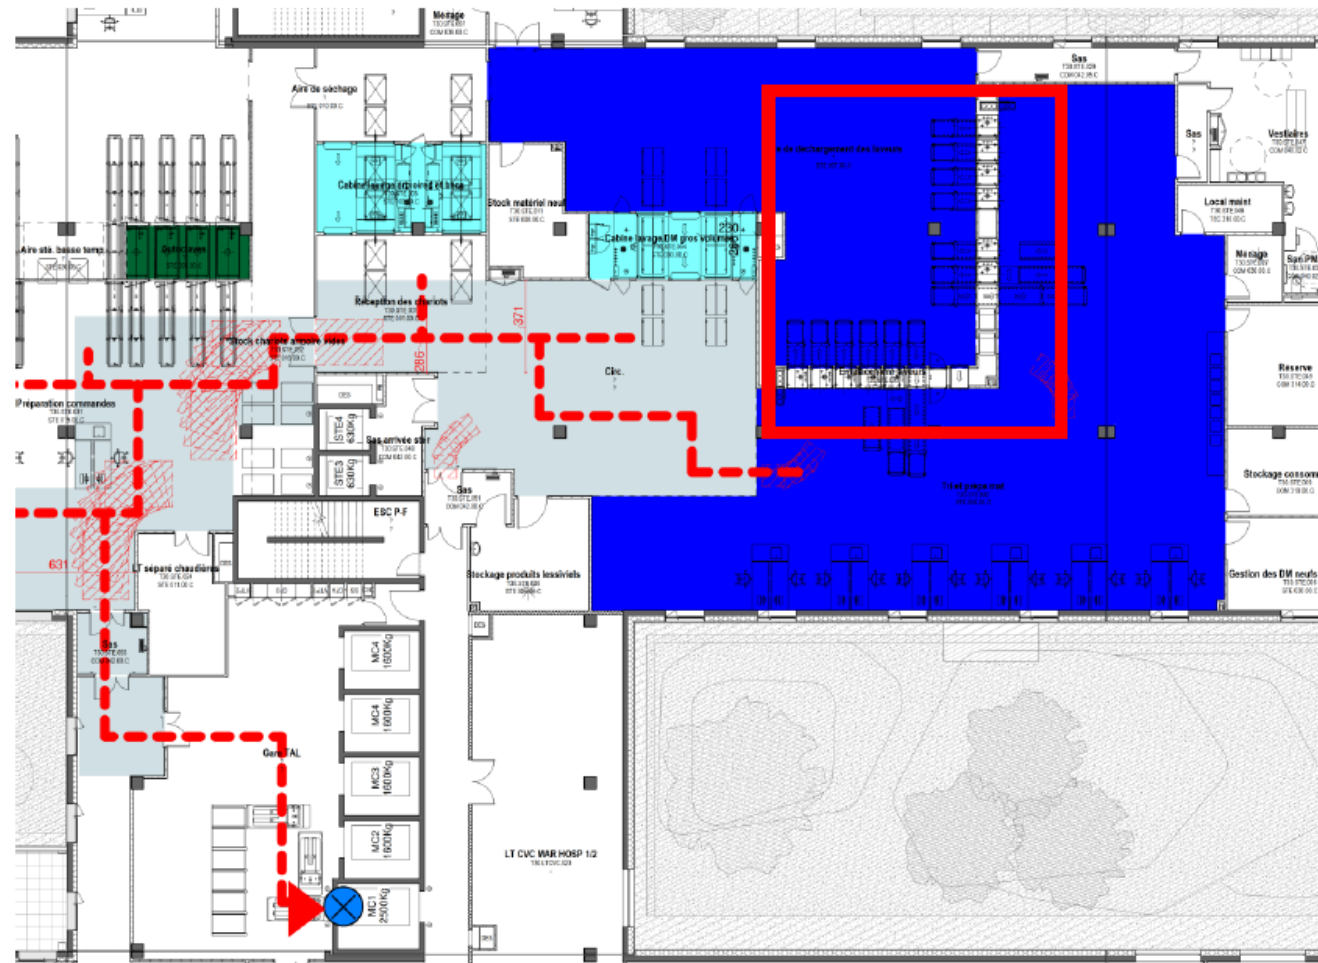

LÉGENDE CHEMINEMENT



ZONE DE LIVRAISON



CHEMINEMENTS



SURCHARGES
D'EXPLOITATION




MURS FUSIBLES



CLOISONS AMOVIBLES



CHASSIS DEMONTABLES

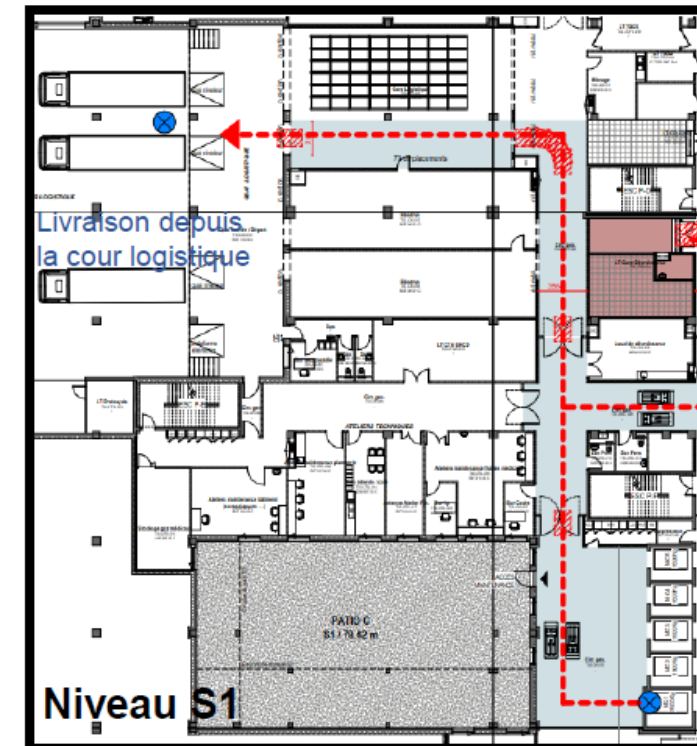

NHT – PMT – N2



100%


CHASSIS DEMONTABLES

Dim. colis max:
LPH 90x94x221,2cm (sans
boiler H 184cm)

CHEMINEMENT & ACCÈS

Zones de livraisons

Livraison N2: Cabines
de lavage , Autoclaves
et générateurs de
vapeur

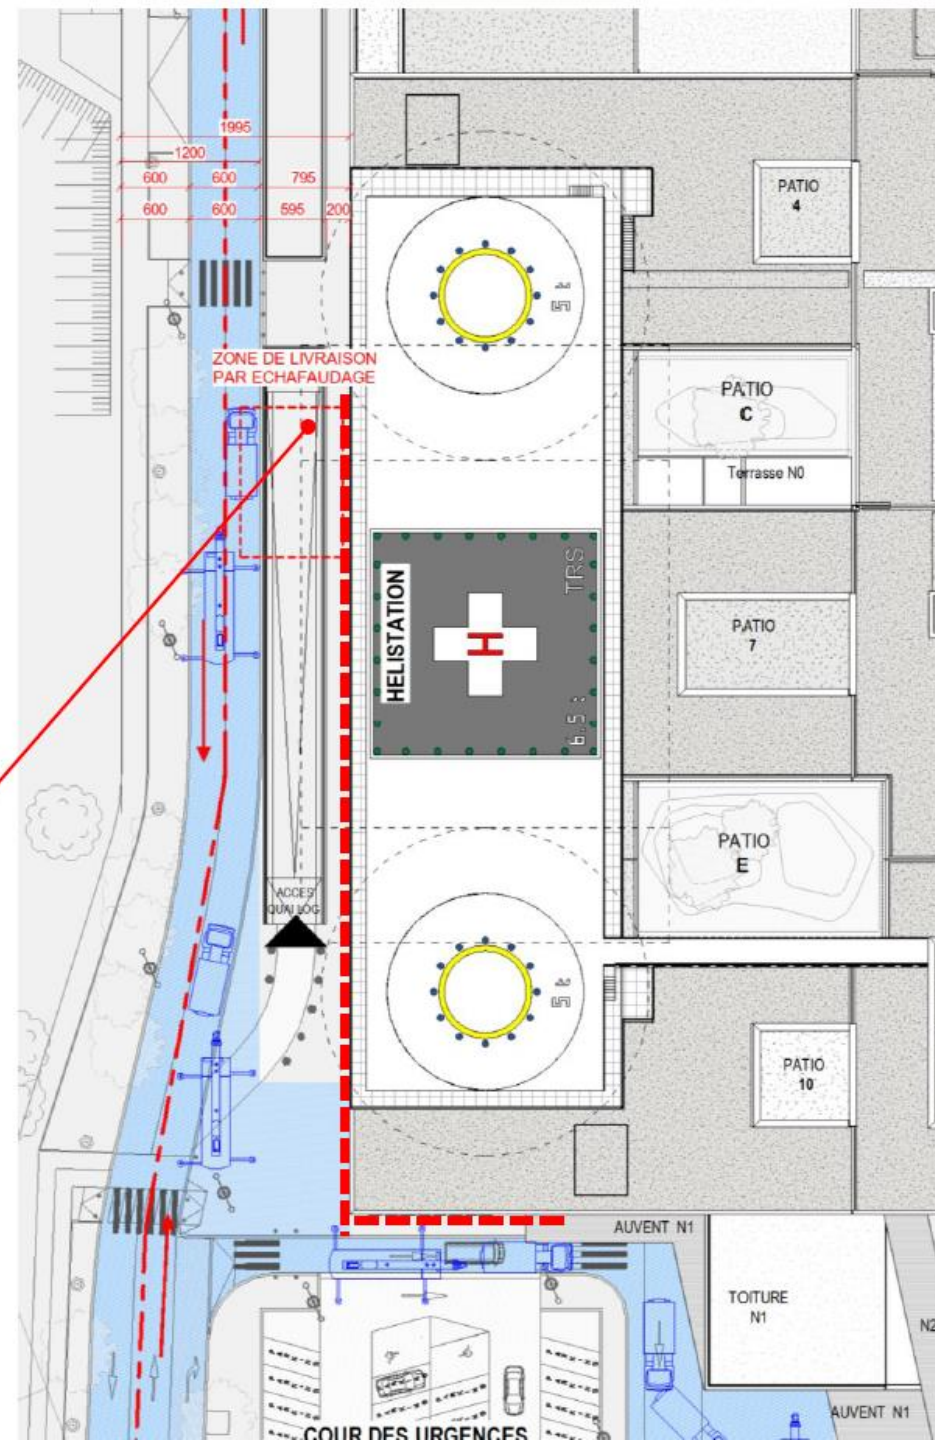

CHEMINEMENT DE L'ÉQUIPEMENT AUTOCLAVES ET GÉNÉRATEURS DE VAPEUR

NHT – PMT – N2

LÉGENDE CHEMINEMENT



ZONE DE LIVRAISON



CHEMINEMENTS



SURCHARGES
D'EXPLOITATION




MURS FUSIBLES



CLOISONS AMOVIBLES



CHASSIS DEMONTABLES

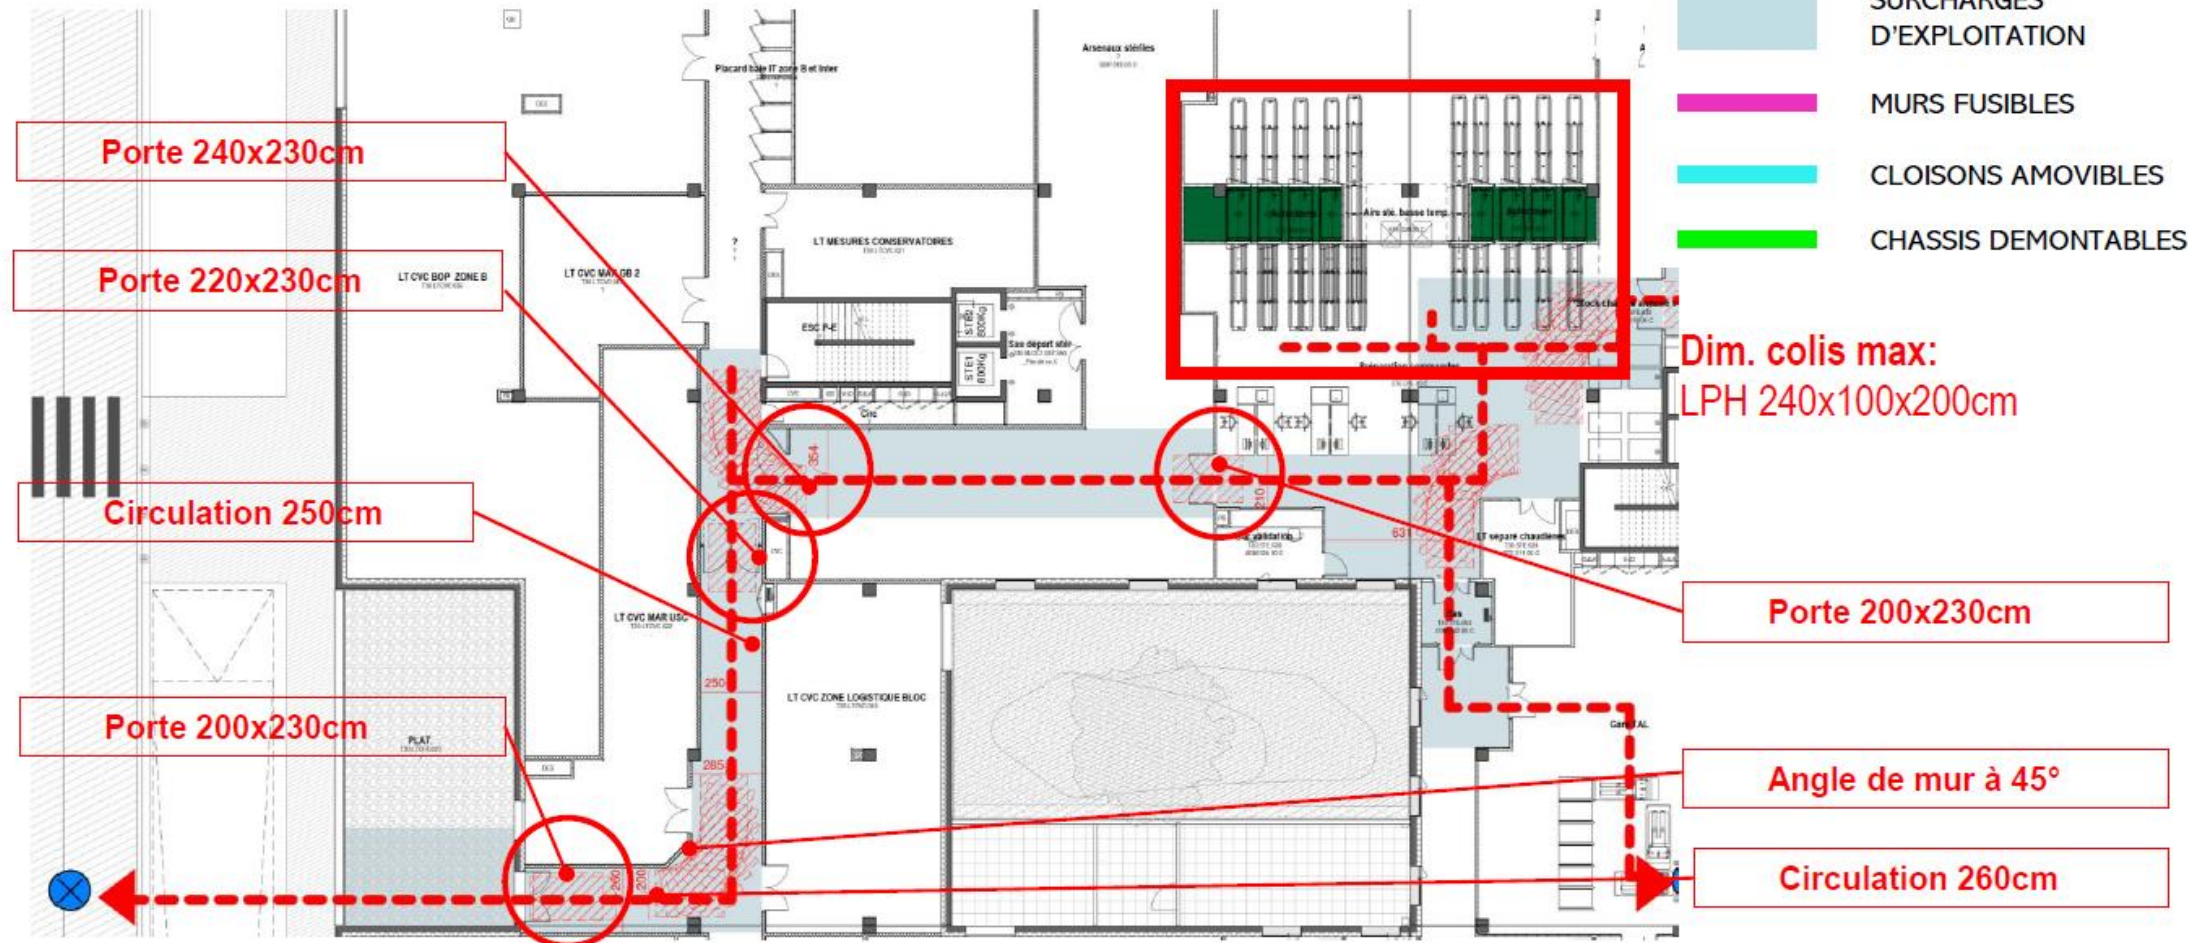

Dim. colis max:
LPH 240x100x200cm

Livraison depuis la
rue ouest