




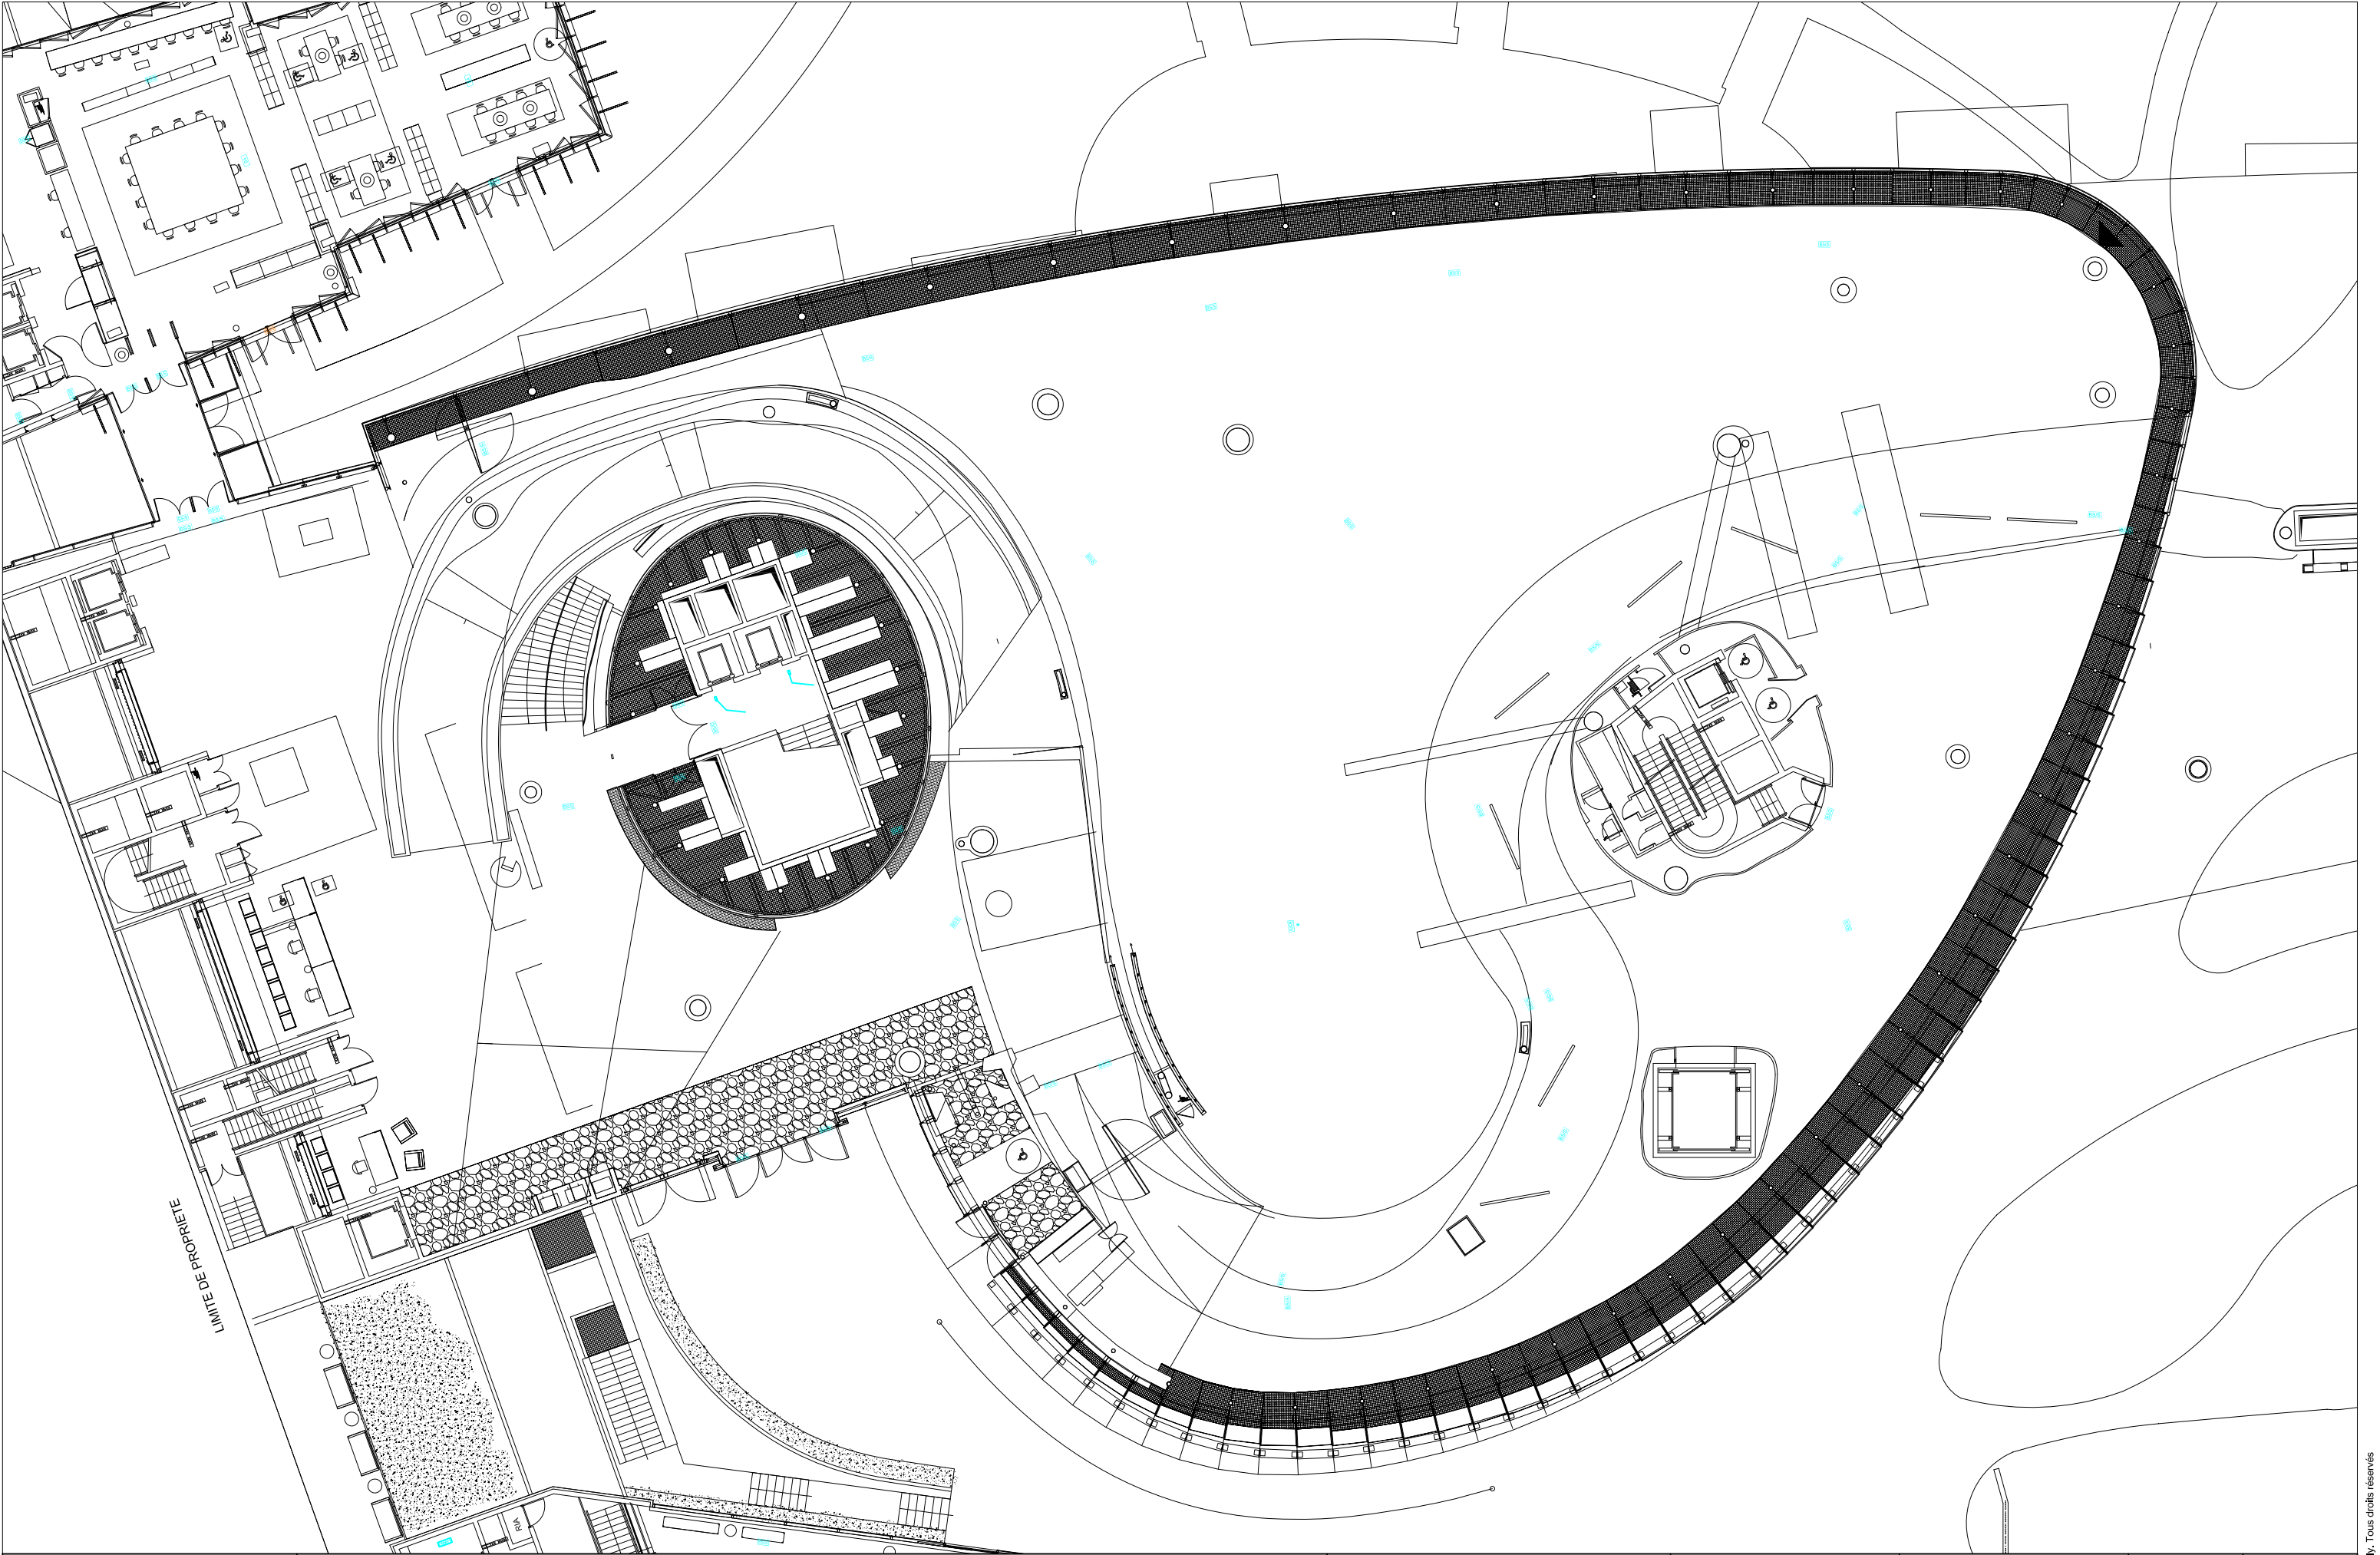


*musée du quai Branly			Bâtiment Musée - Galerie Jardin et Hall d'accueil			Niveau R0		Nota		Service		Auteur		Date	Echelle
										DMTS/SGB		RLE		15.04.2013	1/250
Nature			Spéc./ Lot			Emetteur			Type	Niveau/N°	Zone	Phase	Numéro	Indice	
I			EL			MQB			P	R0	TZ	0E	0001	A	

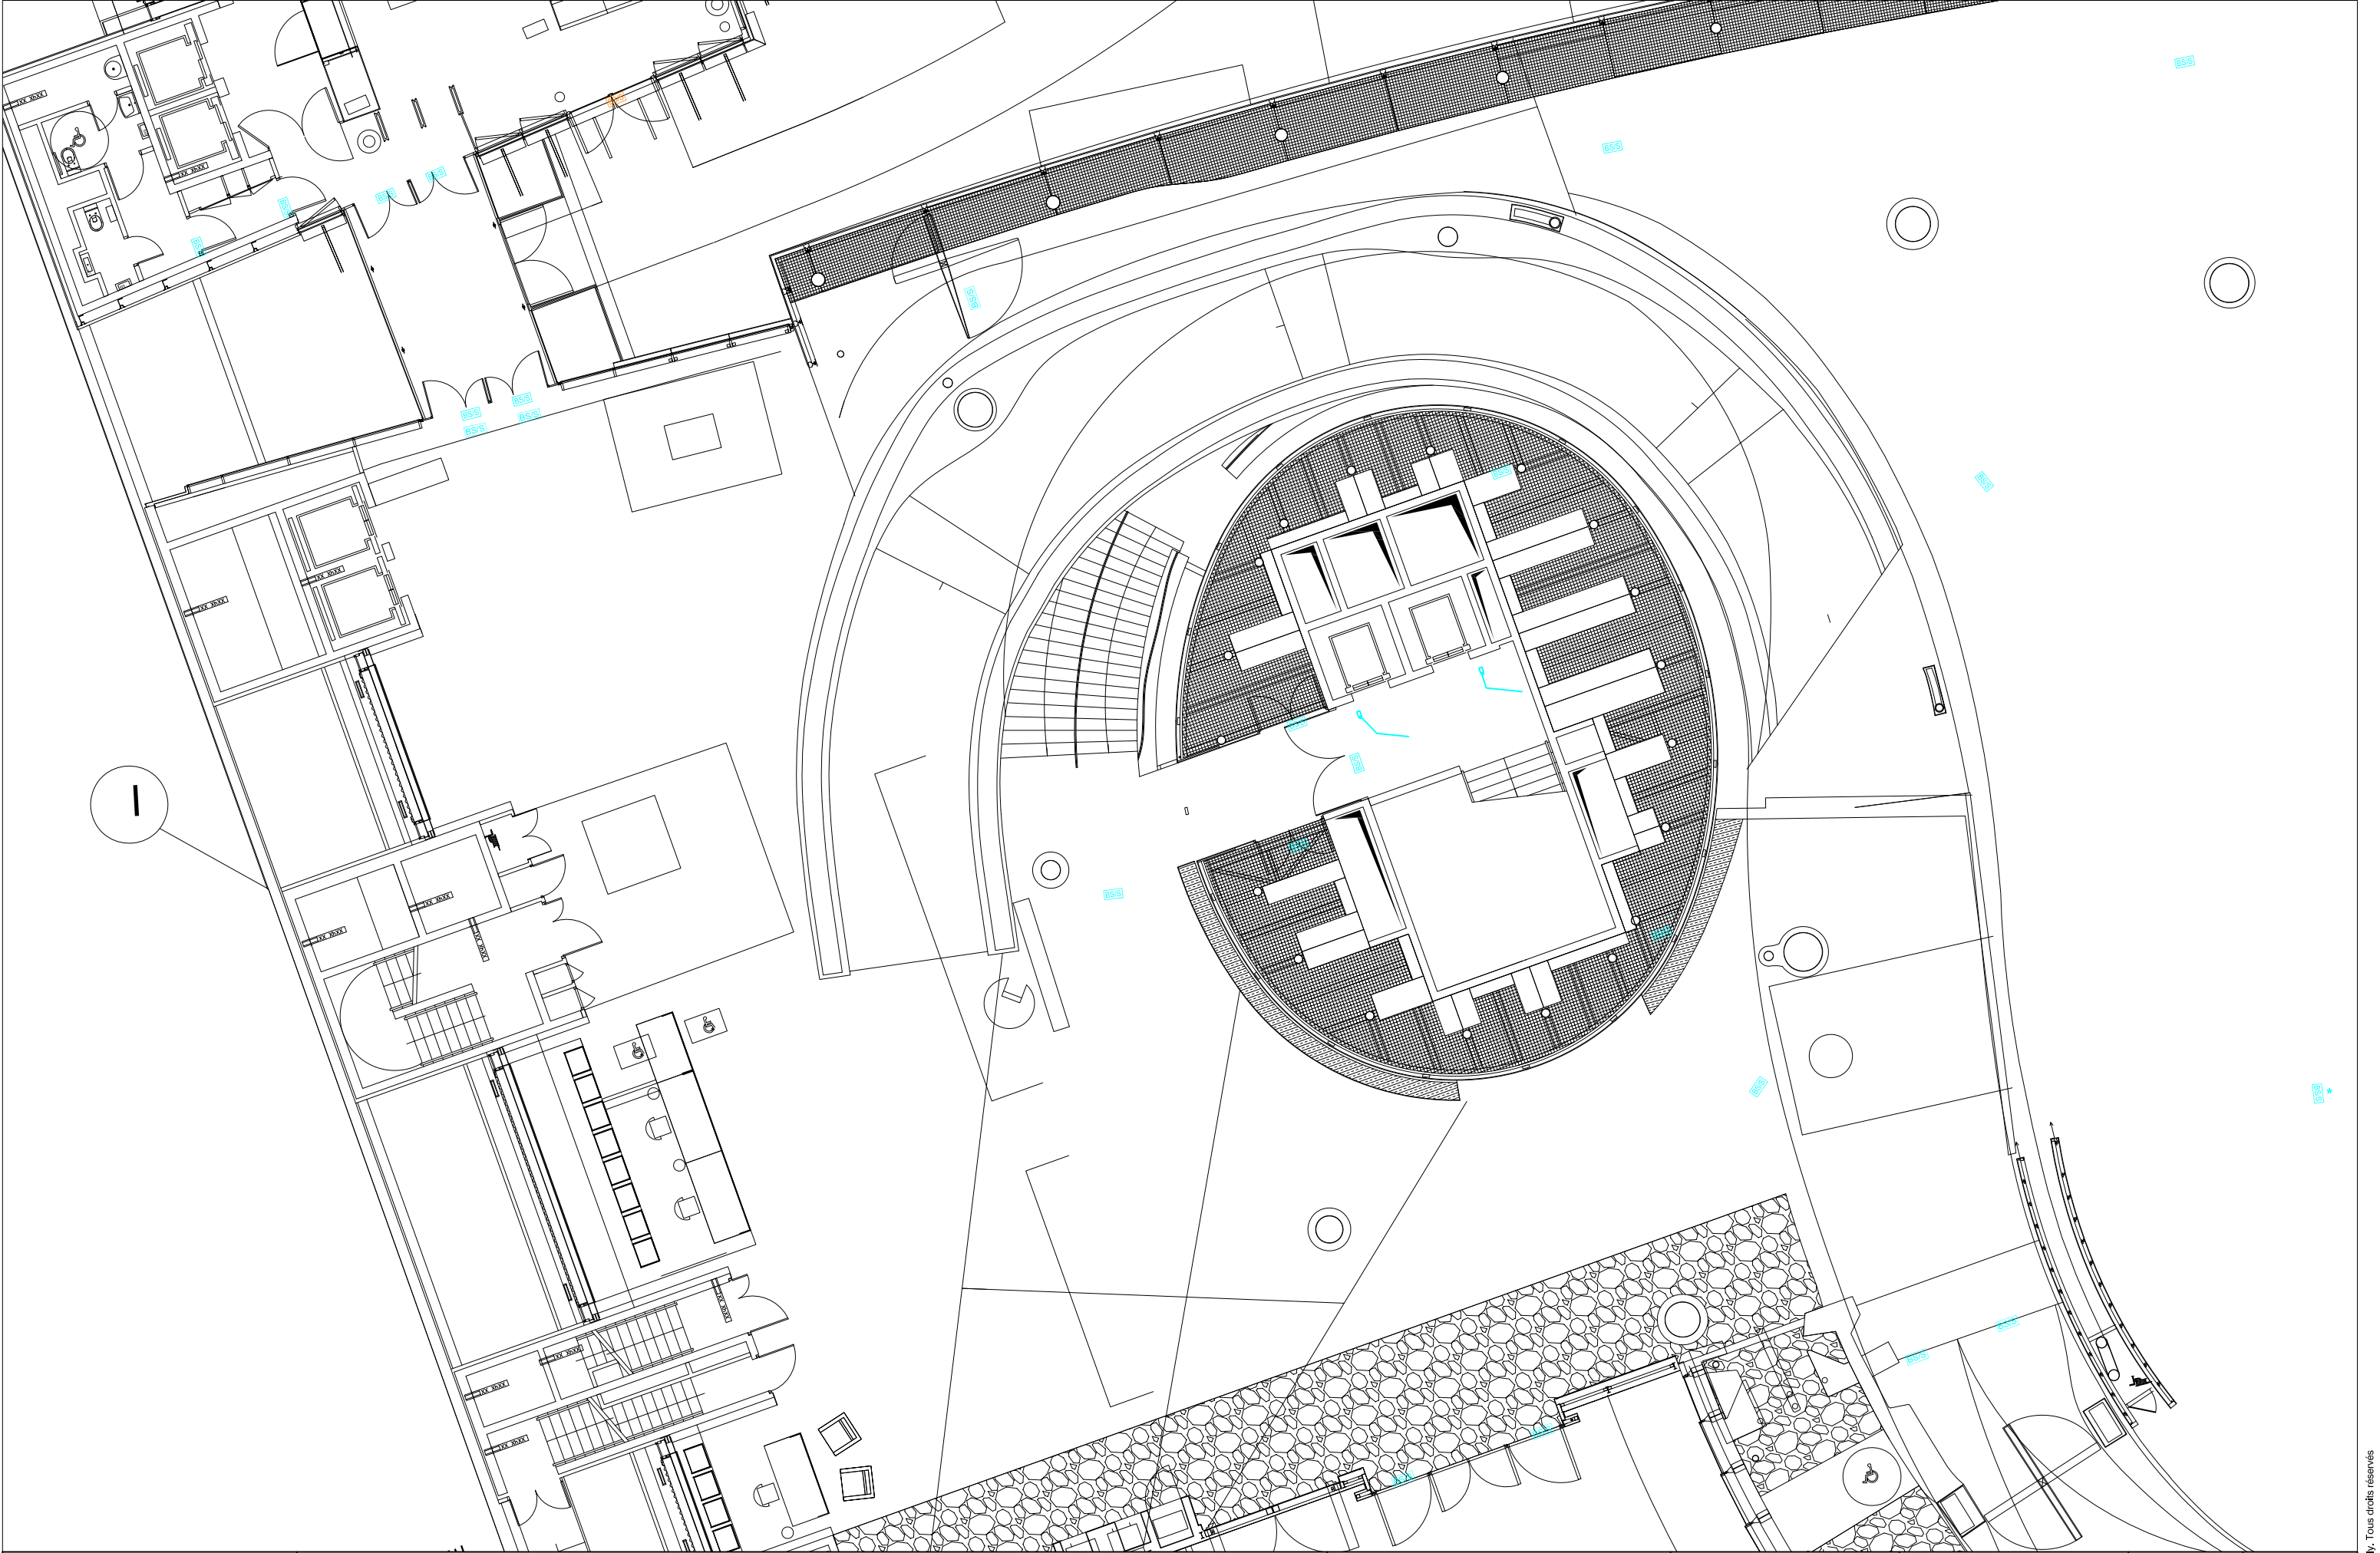

*musée du quai Branly			Bâtiment Musée - Galerie Jardin et Hall d'accueil			Nota		Service		Auteur		Date	Echelle
						Nature		DMTS/SGB		RLE		15.04.2013	1/250
			Niveau R0			Spéc./ Lot	Emetteur	Type	Niveau/N°	Zone	Phase	Numéro	Indice
						I	MQB	P	R0	TZ	0E	0001	A

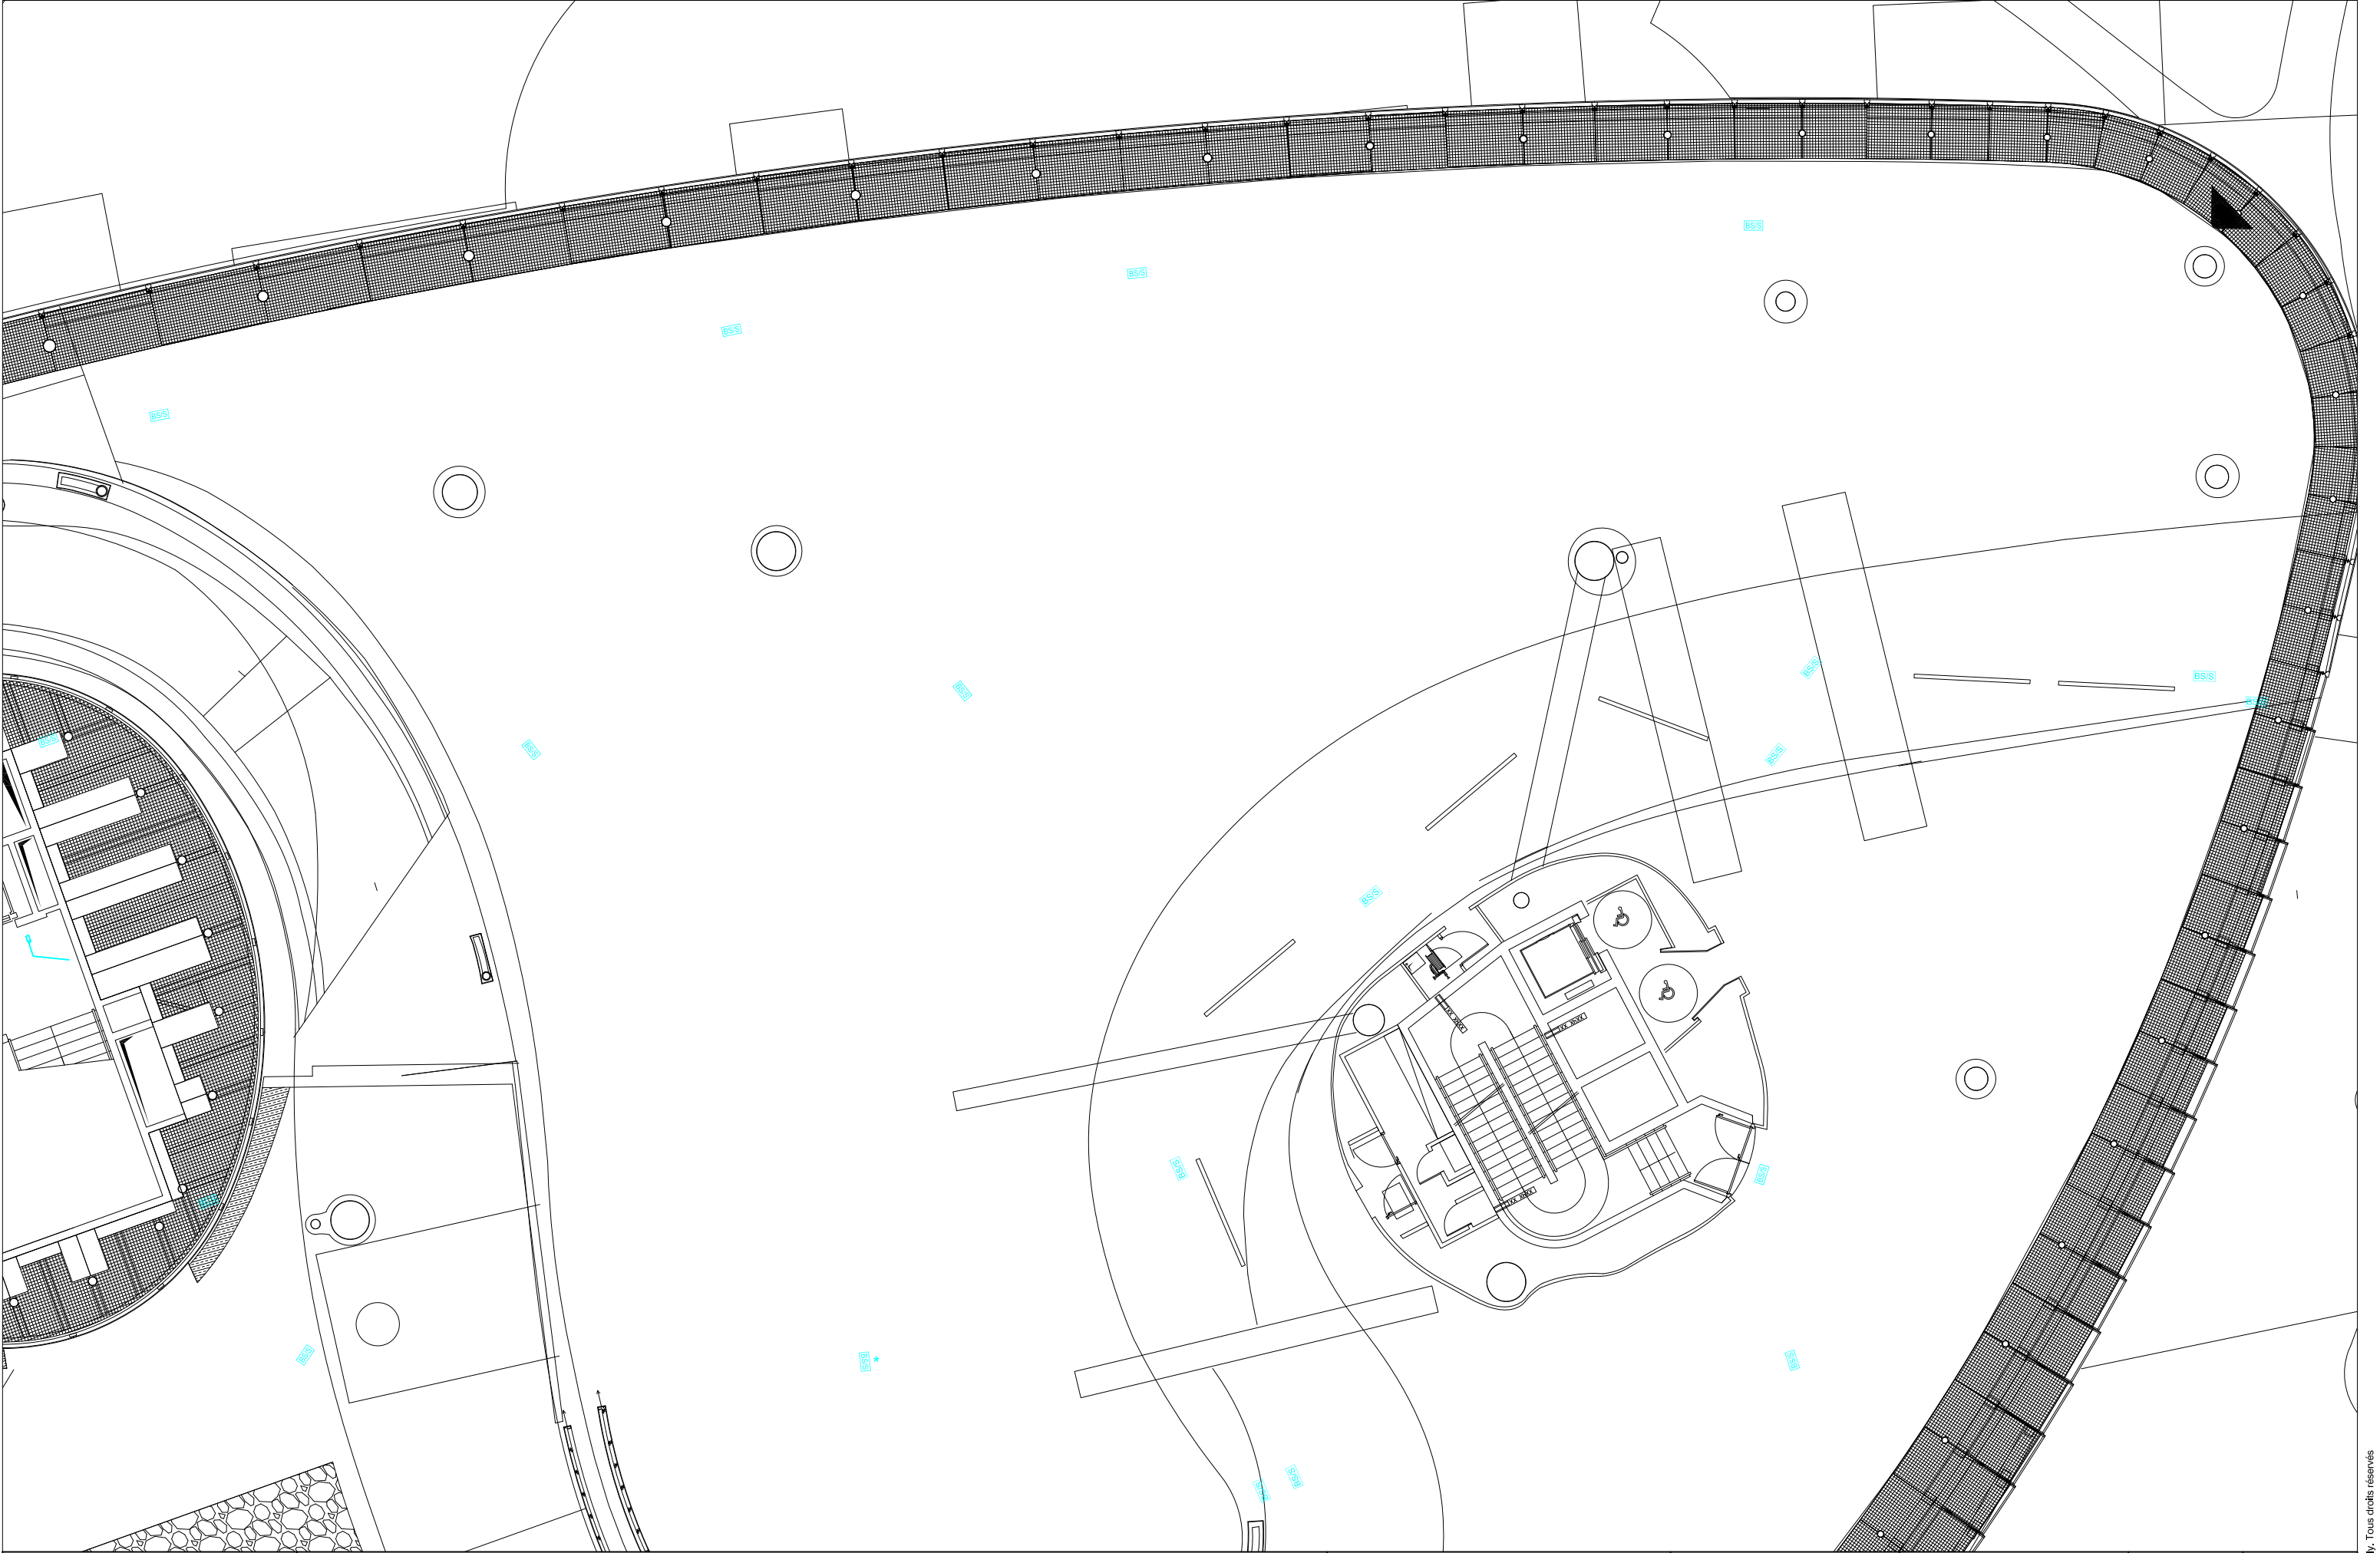

*musée du quai Branly		Bâtiment Musée - Galerie Jardin et Hall d'accueil Niveau R0			Nota		Service		Auteur		Date	Echelle
					Nature		DMTS/SGB		RLE		15.04.2013	1/250
					Spéc./ Lot	Emetteur	Type	Niveau/N°	Zone	Phase	Numéro	Indice
					EL	MQB	P	R0	TZ	0E	0001	A

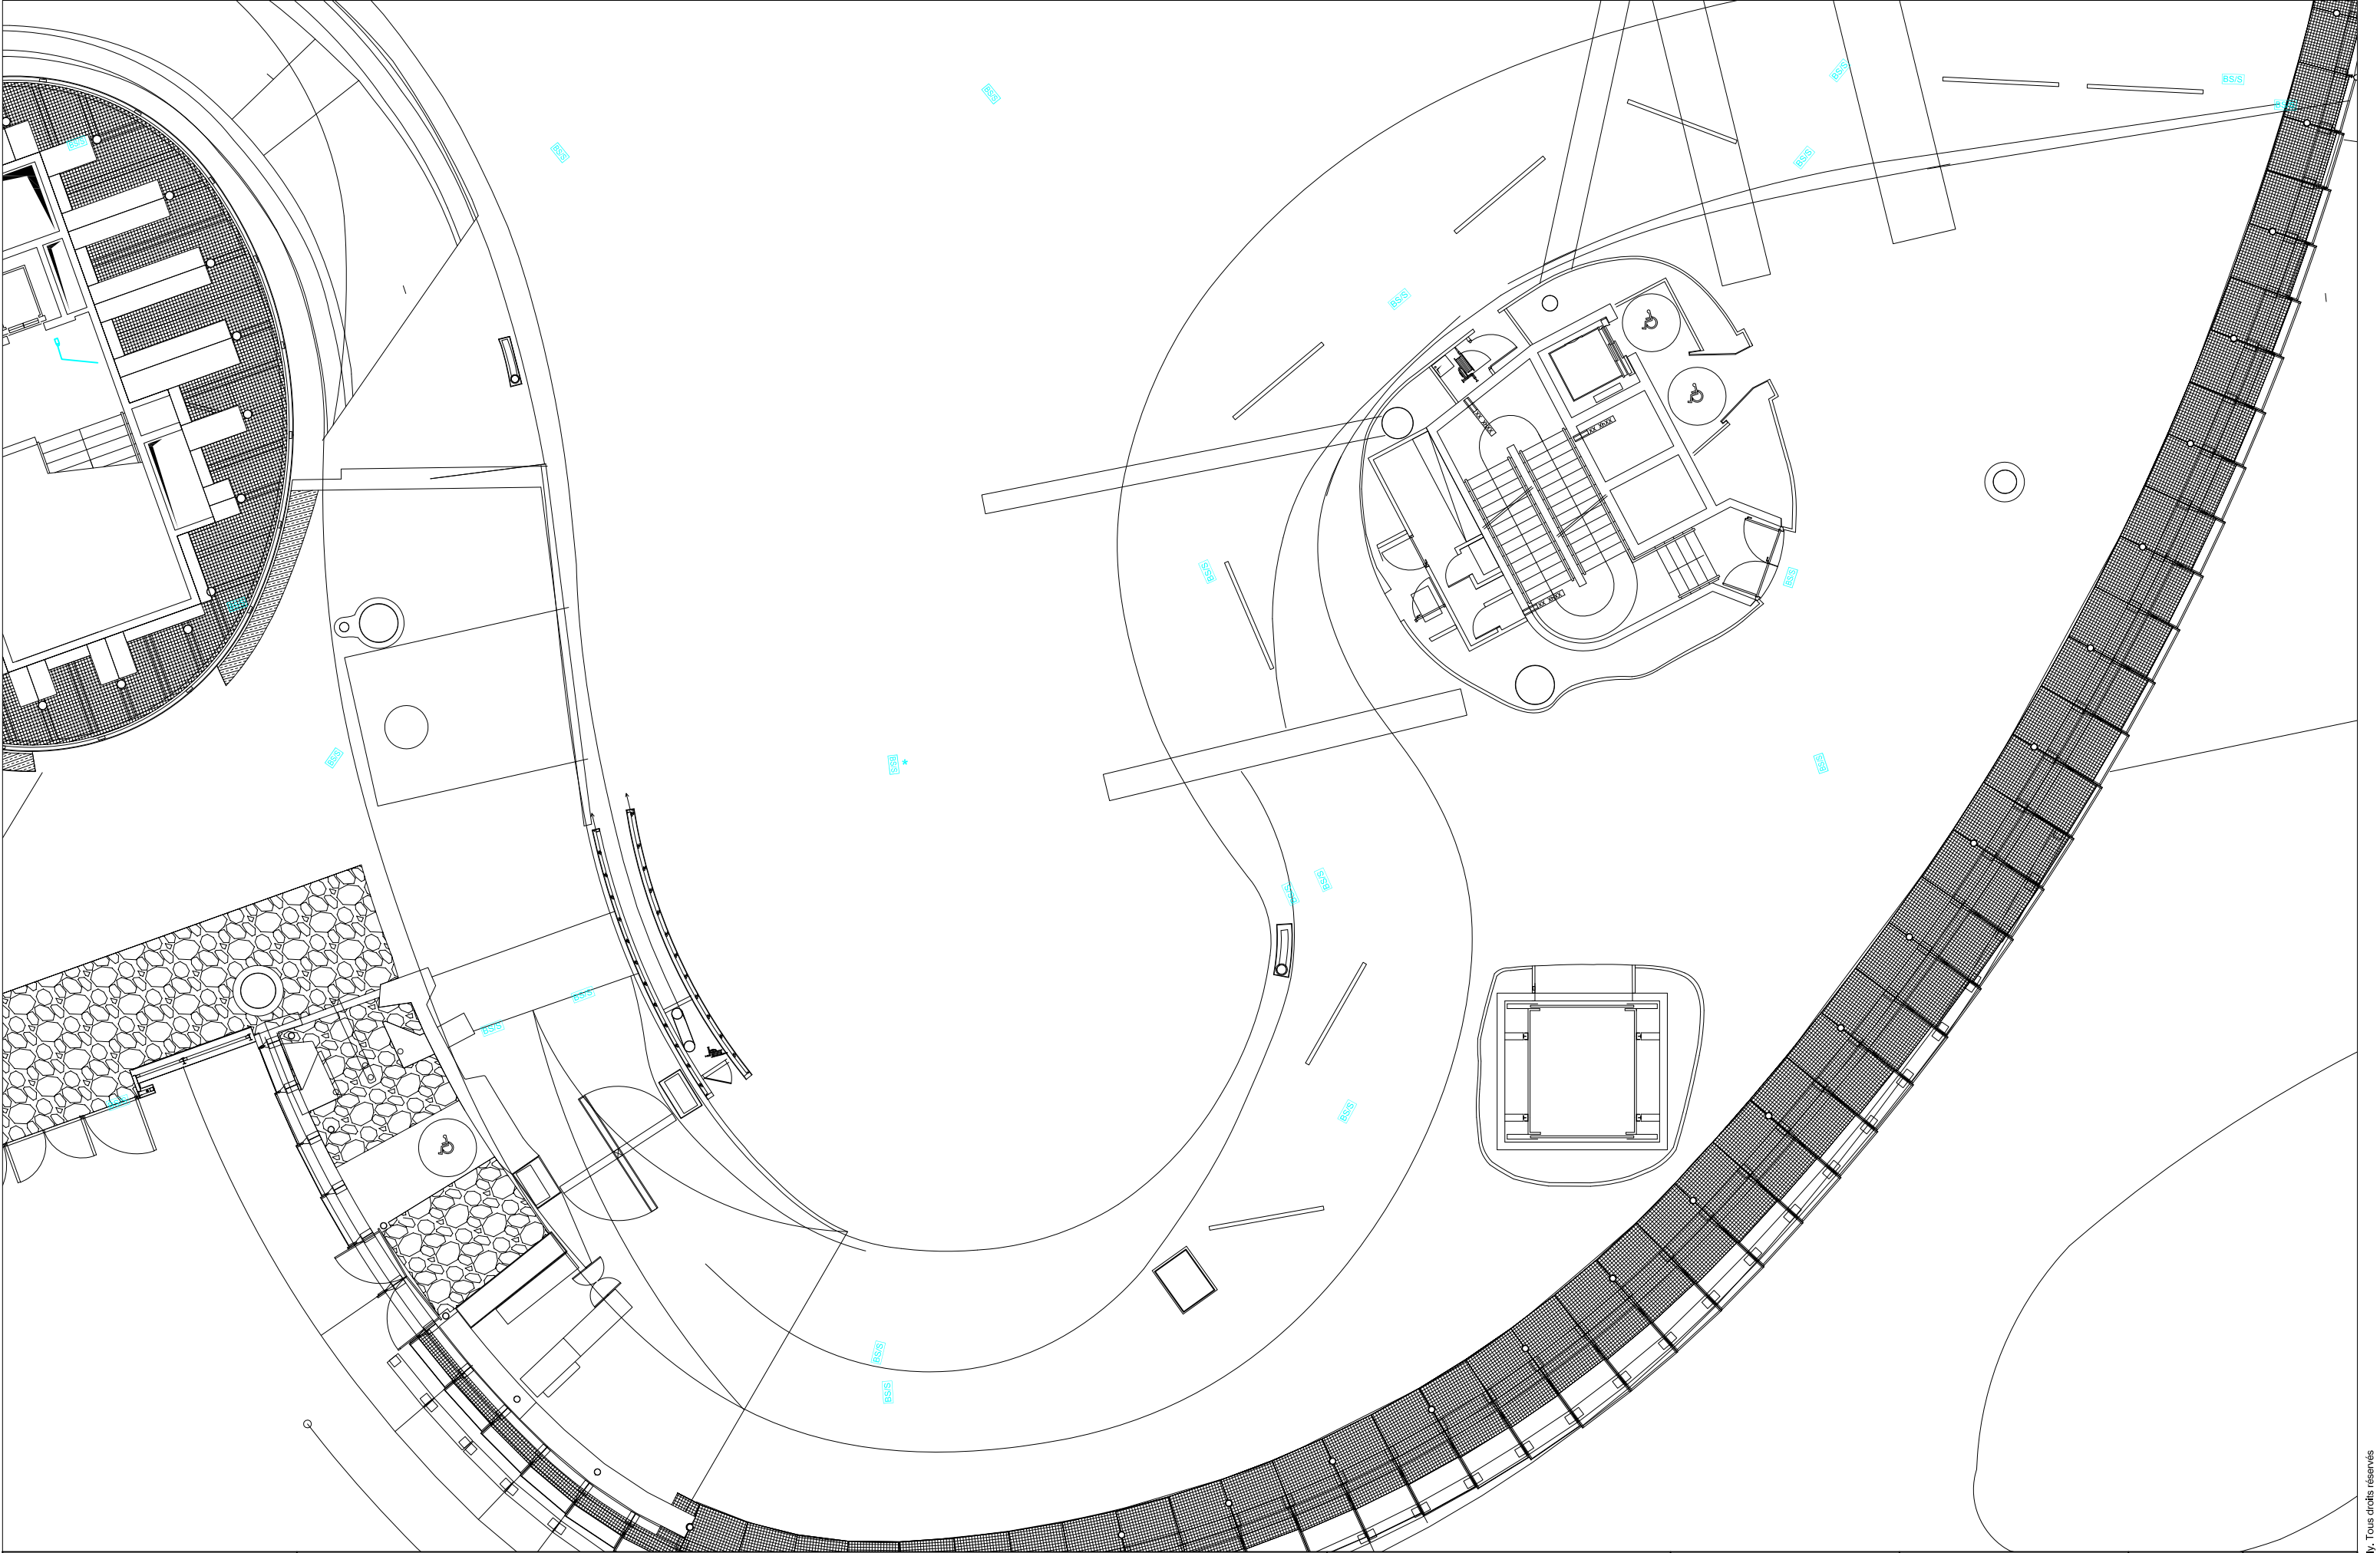

*musée du quai Branly	Bâtiment Musée - Galerie Jardin et Hall d'accueil Niveau R0			Nota		Service		Auteur		Date	Echelle	
							DMTS/SGB		RLE		15.04.2013	1/250
				Nature	Spéc./ Lot	Emetteur	Type	Niveau/N°	Zone	Phase	Numéro	Indice
				I	EL	MQB	P	R0	TZ	0E	0001	A