



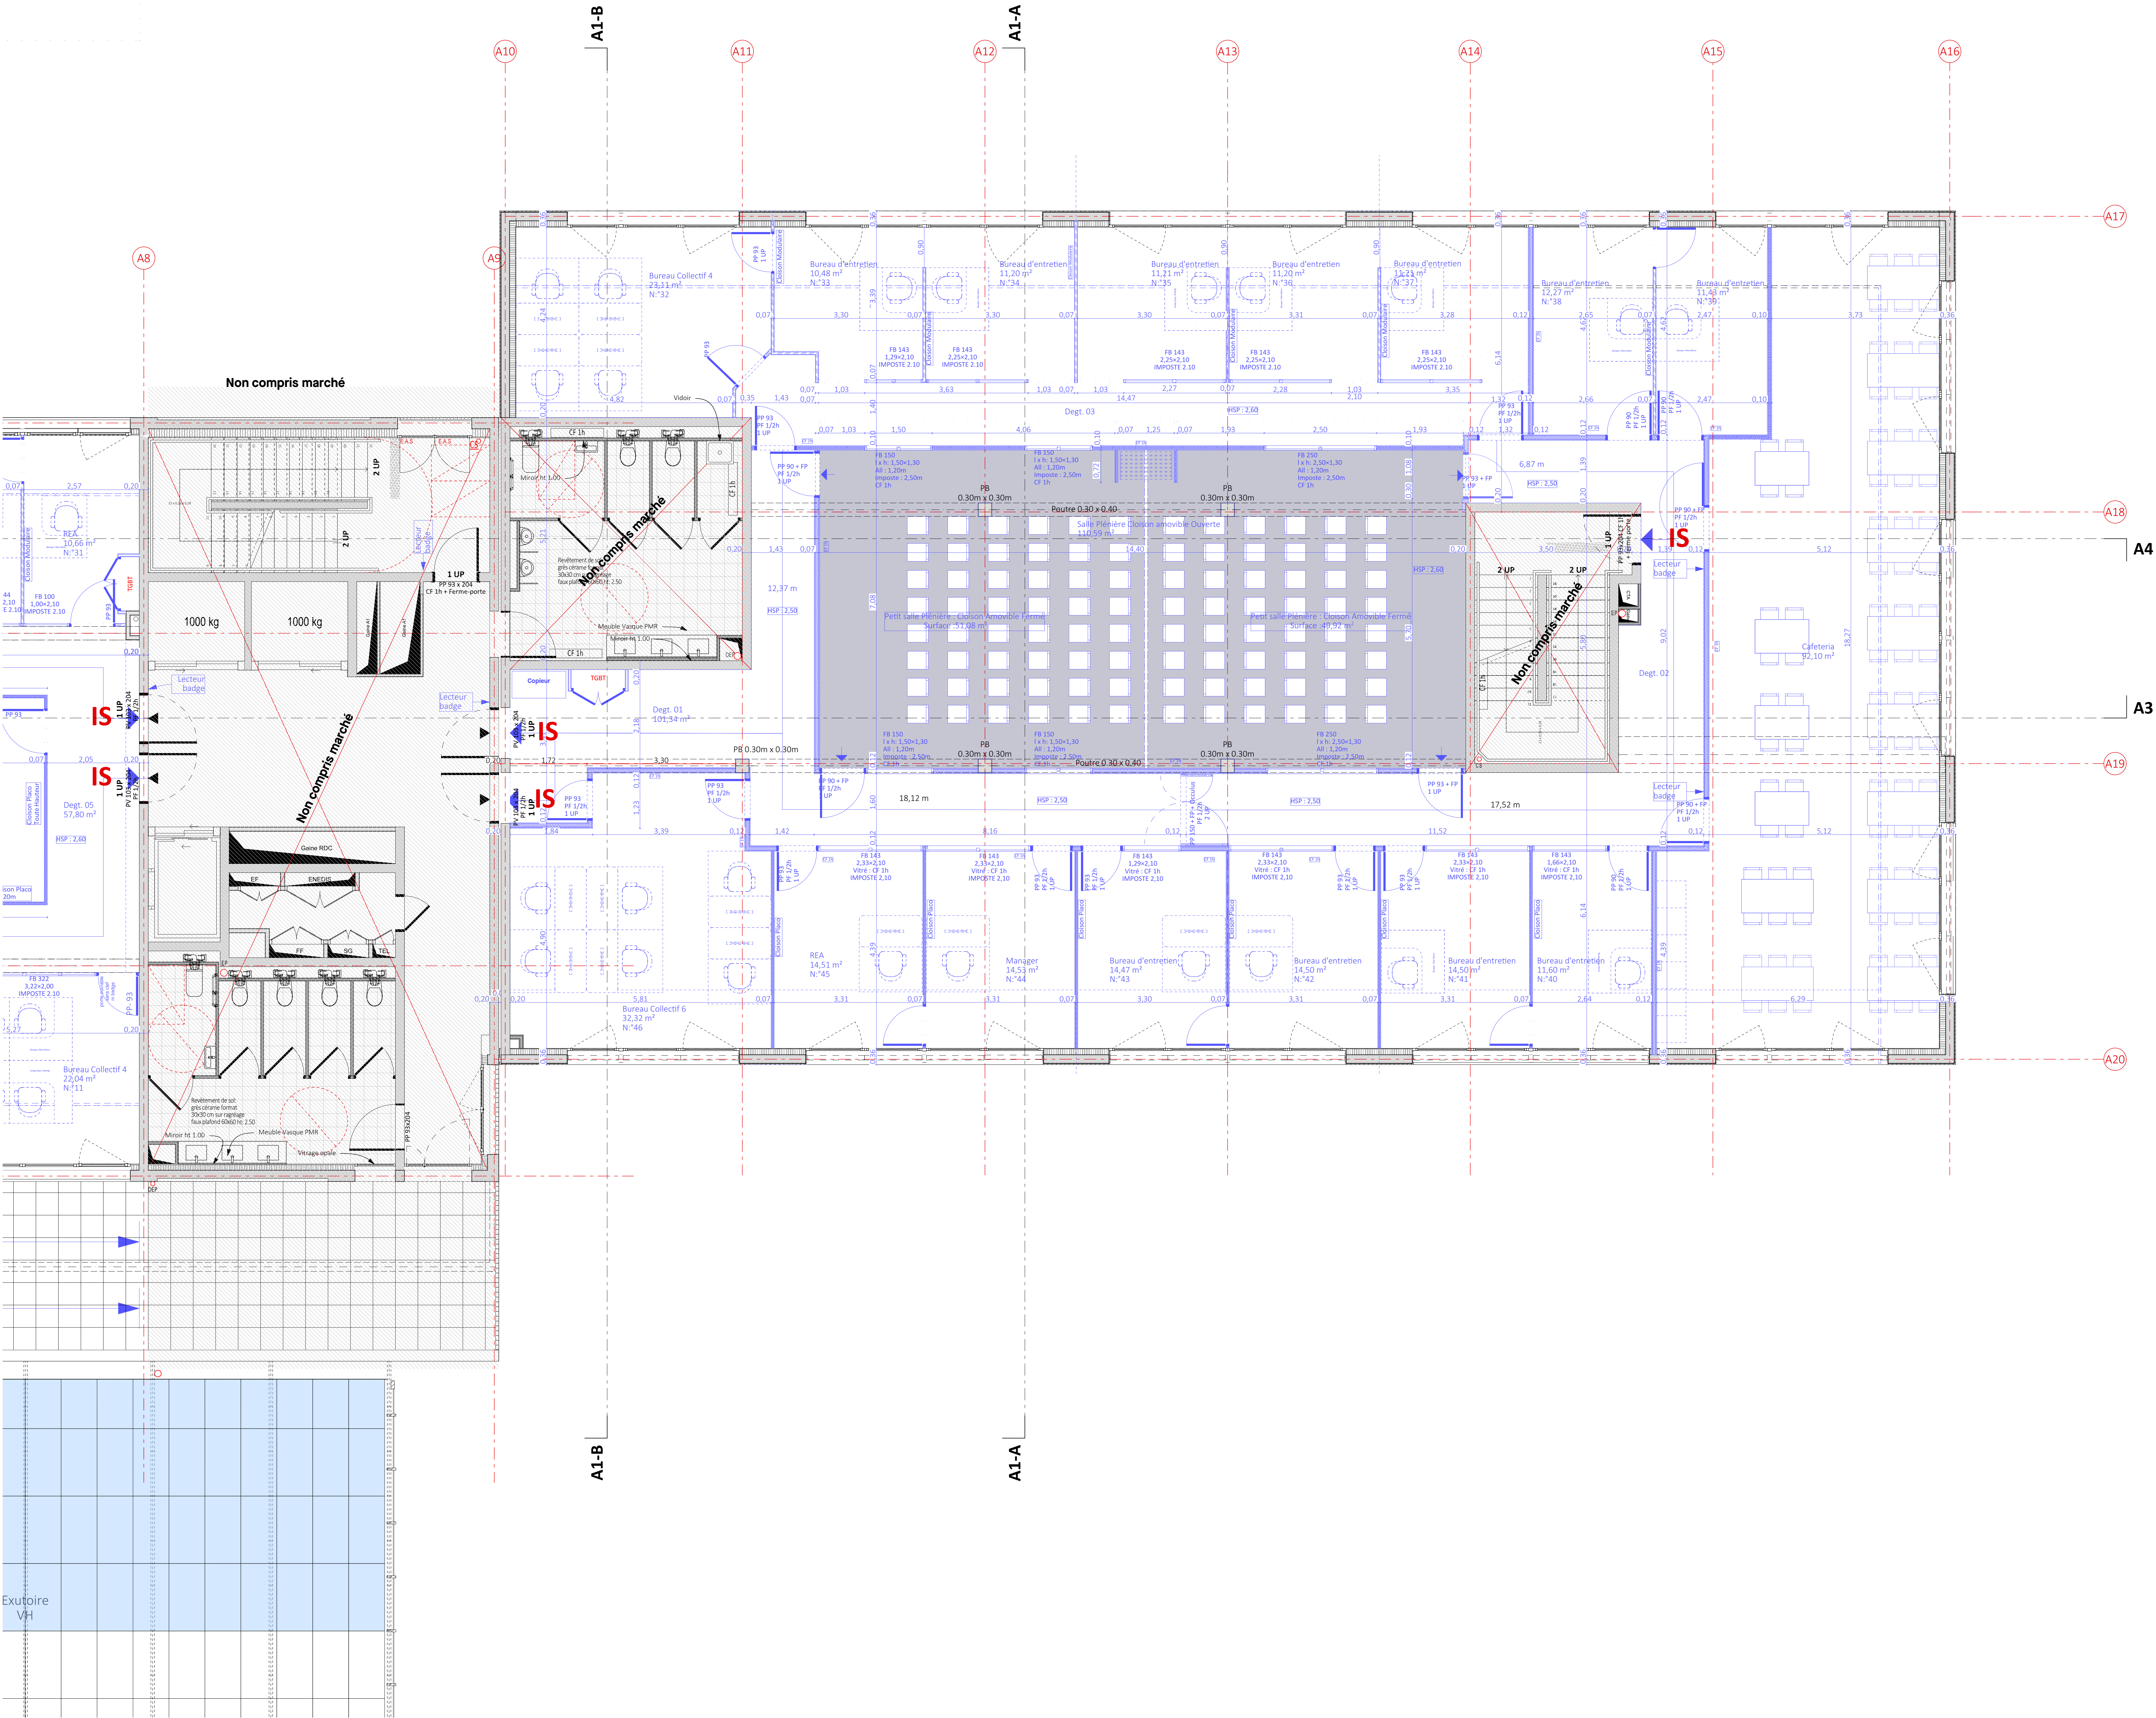

Nota :
Plateau Traité en cloisonnement
traditionnel

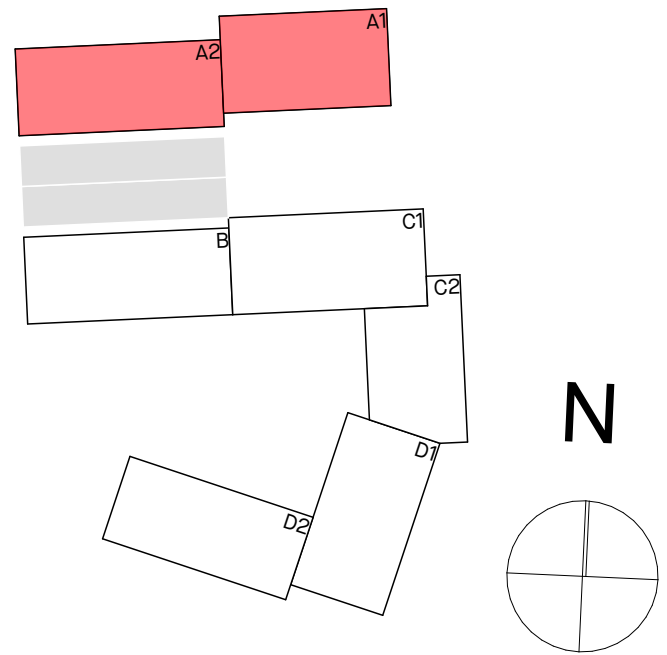

Nota : Le mobilier représenté est donné à titre indicatif et ne fait pas
partie du présent marché.

Opération de bureaux ZAC VIA SILVA - ILOT C4 Rue du Clos Courteil 35700 RENNES			DCE		
Maitre d'ouvrage:			LAMOTTE 5, Boulevard Magenta CEDEX 35012 RENNES T : 02 99 67 71 81		
Maitre d'œuvre:			Agence a/LTAarchitectes-urbanistes RENNES/ 22 avenue Henri Fréville - 35003 RENNES T : 02 99 26 33 26 (e) : contact@alta.fr website: www.alta.fr		
CO-Maitre d'œuvre:			palast 26 rue de l'Ecliquier 75010 Paris T : 01 74 64 57 18 (e) : contact@palastarch.fr website: https://palastarch.fr		
Economiste:			CABINET LEMONNIER Parc Monier 107 rue de Lorient 35000 RENNES T : 02 99 75 56 25		
BE Structure:			QUEST STRUCTURES 14 D. Petit Tabin 35700 RENNES T : 02 99 83 50 41		
BE Fluides:			Icofluides 5 rue Jacqueline Auriol Z.A. Bellevue - 35035 THORIGNÉ-FOUILLARD T : 02 99 68 78 58		
Bureau Conso:			ARTELA 8, Avenue des Thébaudiers CS 20022 44401 Saint Herblain Cedex T : 02 28 09 16 00		
SPS:			SOCOTEC SOCOTEC - AGENCE DE RENNES Immeuble « La Motte » 318 Route de Fougères - CS 60642 35006 RENNES Cedex 7 T : 02 99 83 03 51		
Date			Modifications		
02.04.2026			Aménagement Plateau A1 "France travail"		
04.05.2026			Publication du DCE Valider		
18.05.2026			Mise à jour du DCE Valider suivant envoi des demandes de F.T et Bâtitech du 07/05/2026.		
24.06.2026			Demande FRANCE TRAVAIL: Prise en compte		
Phase :			DCE		
Date :			25/06/2026		
Echelle :			1:50		
Bâtiment A - R+1 - 1/50e			Dessiné par : JP		
			Indice :		
			A.1		
			05		