



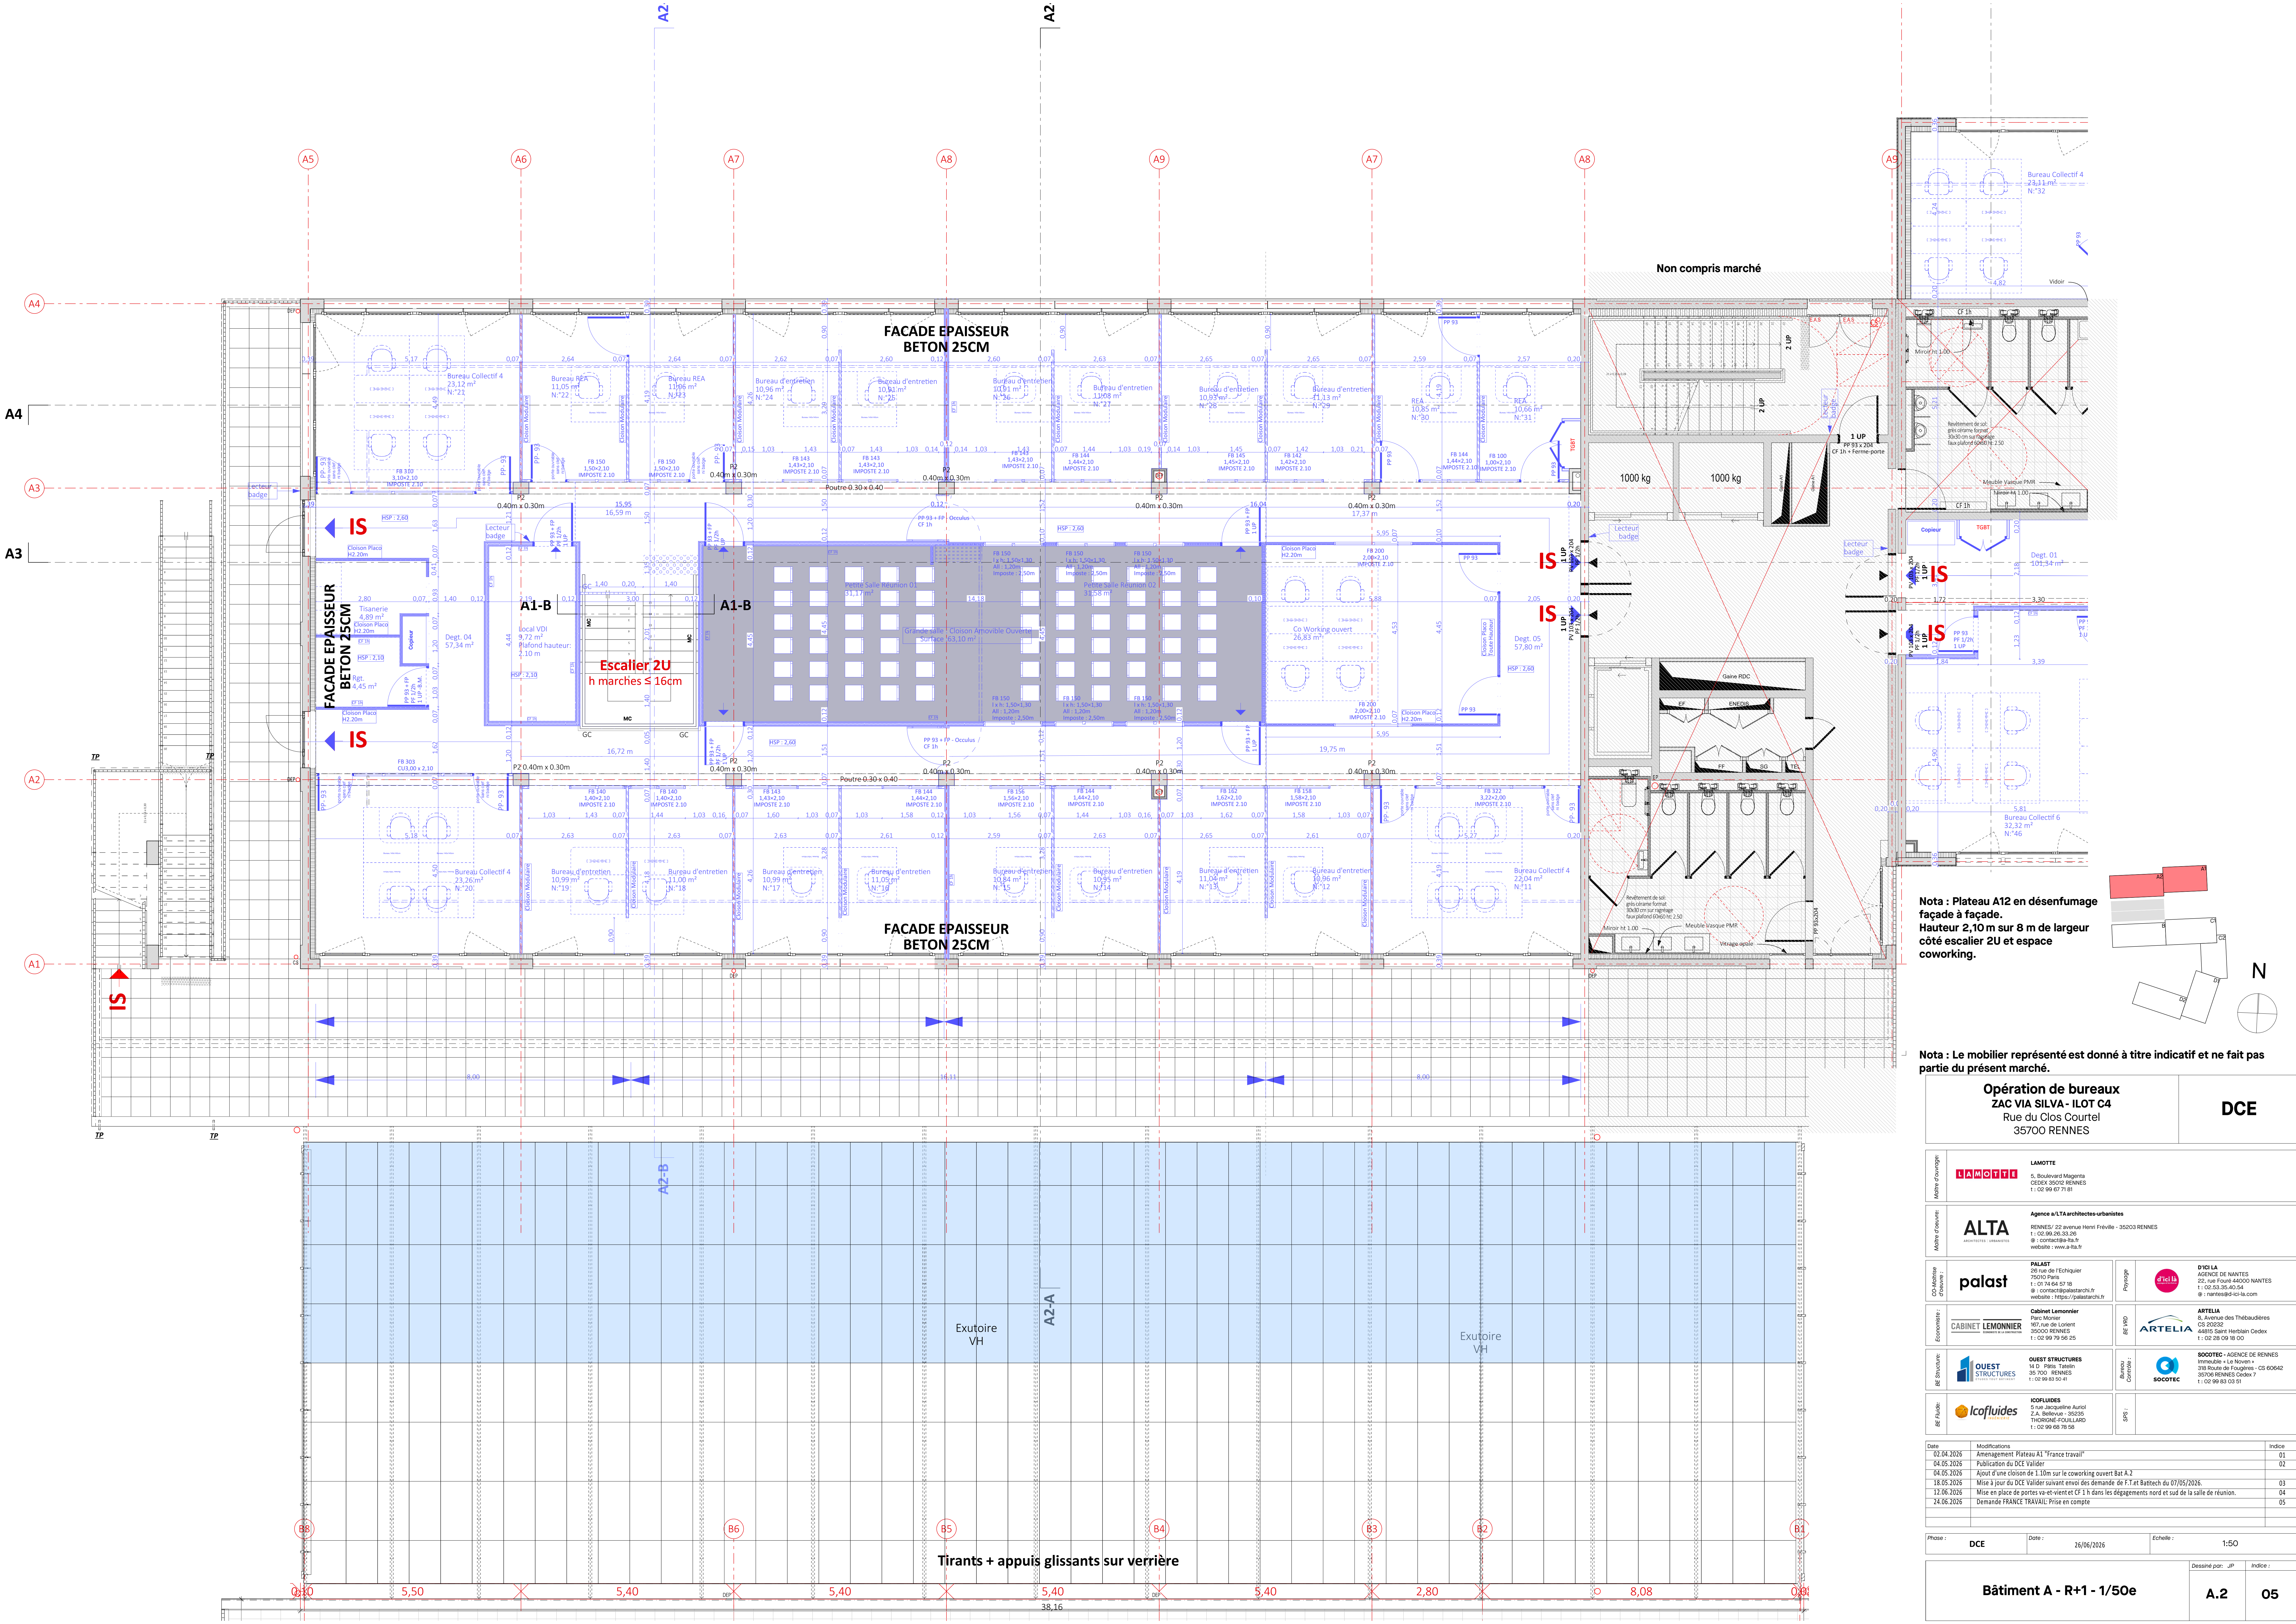

Nota : Plateau A12 en désenfumage façade à façade.
Hauteur 2,10 m sur 8 m de largeur côté escalier 2U et espace coworking.

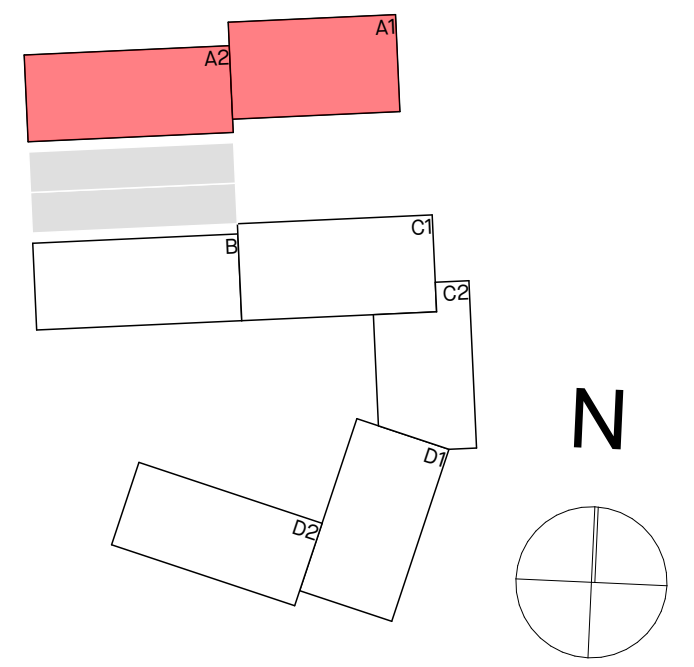

Nota : Le mobilier représenté est donné à titre indicatif et ne fait pas partie du présent marché.

Opération de bureaux ZAC VIA SILVA - ILOT C4 Rue du Clos Courteil 35700 RENNES		DCE
Maitre d'ouvrage:	LAMOTTE 5, Boulevard Magenta CEDEX 35012 RENNES t : 02 99 67 71 81	
Maitre d'œuvre:	ALTA ARCHITECTES - URBANISTES RENNES/ 22 avenue Henri Fréville - 35033 RENNES t : 02 99 26 33 26 e : contact@alta.fr website : www.alta.fr	
CO-Maitre d'œuvre:	palast 26 rue de l'Ecluse 75010 Paris t : 01 74 64 57 18 e : contact@palast.fr website : https://palastarch.fr	Phylogène d'ici là D'ICI LA AGENCE DE NANTES 22, rue Fouré 44000 NANTES t : 02 20 35 45 54 e : nantes@d-ici-la.com
Economiste:	CABINET LEMONNIER Parc Monier 107 rue de Lorient 35000 RENNES t : 02 99 76 76 23	ARTELIA 8, Avenue des Thébaudères CS 20202 44015 Saint Herblain Cedex t : 02 28 09 16 00
BE Structure:	OUEST STRUCTURES 14 D. P. rue Tatin 35700 RENNES t : 02 99 83 50 41	SOOCOTEC - AGENCE DE RENNES Immeuble « La Motte » 318 Rue de Fougères - CS 60642 35006 RENNES Cedex 7 t : 02 99 83 03 51
BE Fluides:	Icofluides 5 rue Jacqueline Auriol Z.A. Bellevue - 35035 THORIGNÉ-FOUILLOIR t : 02 99 68 78 58	SRS :
Date Modifications Indice		
02.04.2026 Aménagement Plateau A1 "France travail"		01
04.05.2026 Publication du DCE Valider		02
04.05.2026 Ajout d'une cloison de 1.10m sur le coworking ouvert Bat A.2		
18.05.2026 Mise à jour du DCE Valider suivant envoi des demande de F.T et Batteck du 07/05/2026.		03
12.06.2026 Mise en place de portes va-et-vient et CF 1h dans les dégagements nord et sud de la salle de réunion.		04
14.06.2026 Demande FRANCE TRAVAIL Prise en compte		05
Phase :	DCE	
Date :	26/06/2026	
Echelle :	1:50	
Bâtiment A - R+1 - 1/50e		
Dessiné par :	JP	Indice :
A.2		05