


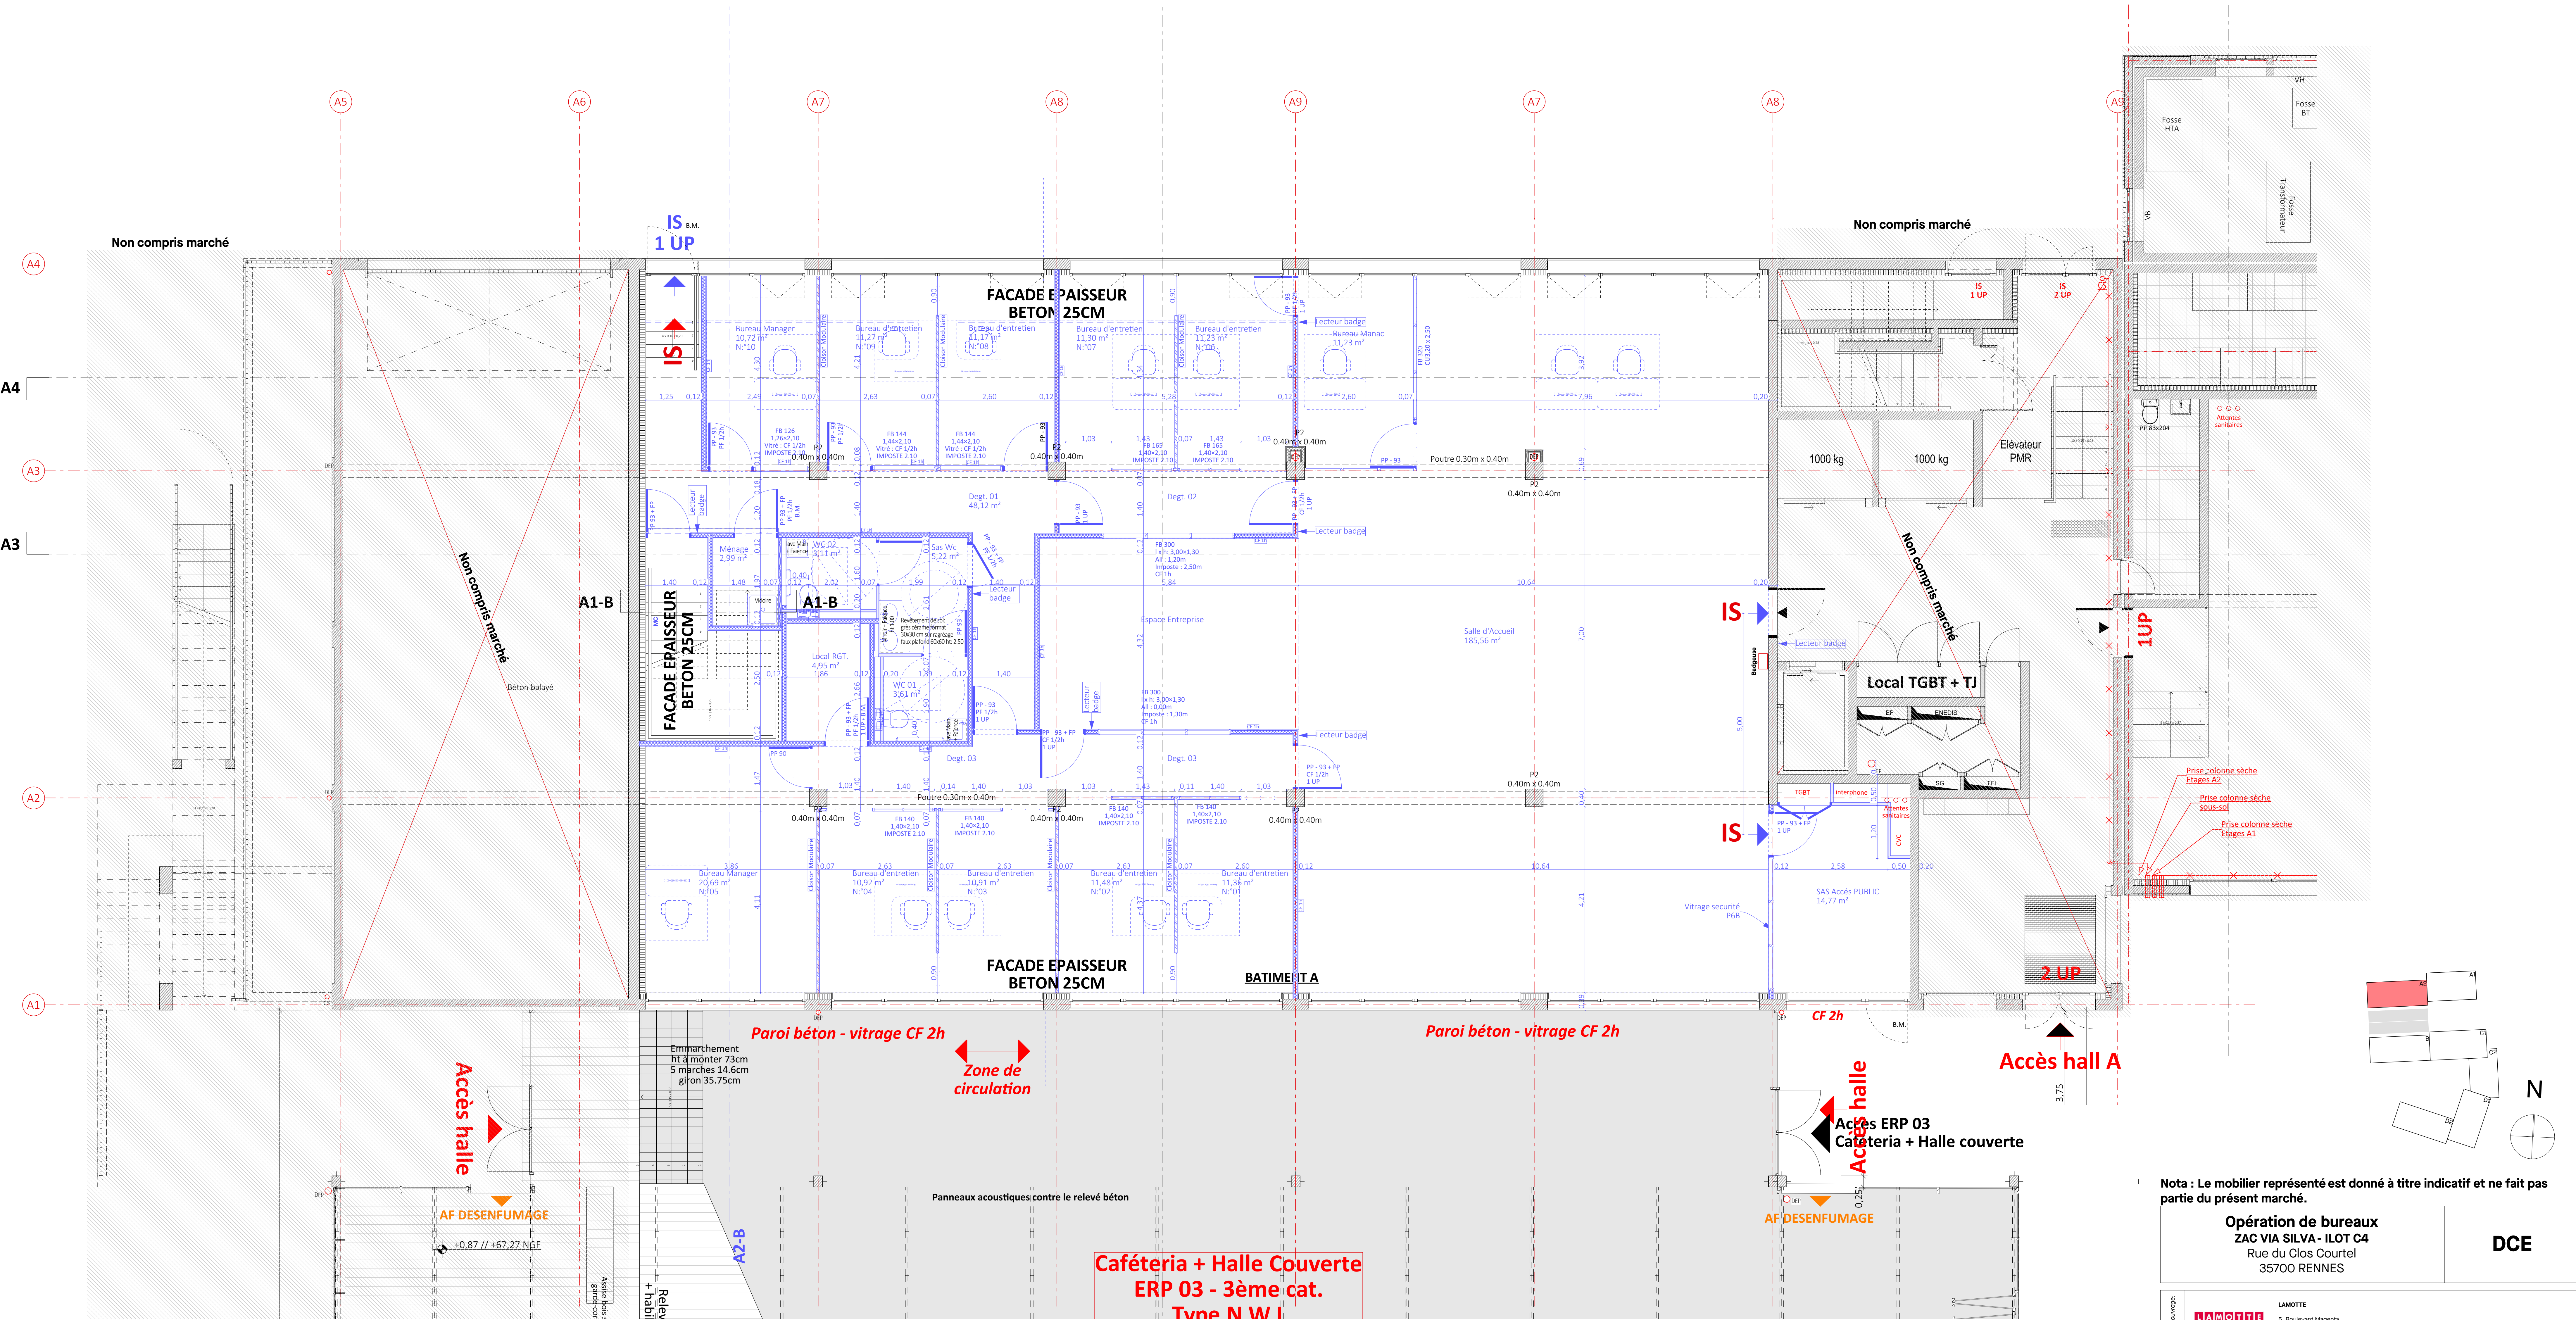

Nota : Le mobilier représenté est donné à titre indicatif et ne fait pas partie du présent marché.

Opération de bureaux ZAC VIA SILVA - ILOT C4 Rue du Clos Courteil 35700 RENNES		DCE
Maitre d'ouvrage:	LAMOTTE 5, Boulevard Magenta CEDEX 35012 RENNES T: 02 99 67 71 81	
Maitre d'œuvre:	ALTA ARCHITECTES - URBANISTES RENNES/ 22 avenue Henri Fréville - 35003 RENNES T: 02 99 26 33 26 E: contact@alta.fr website: www.alta.fr	
CO-Maitre d'œuvre:	palast 26 rue de l'Ecliquier 75010 Paris T: 01 74 64 57 18 E: contact@palastarch.fr website: https://palastarch.fr	Physiologie d'ici là D'ICI LA AGENCE DE NANTES 22, rue Fouré 44000 NANTES T: 02 20 35 40 54 E: nantes@d-ici-la.com
Economiste:	CABINET LEMONNIER Parc Monier 107 rue de Lorient 35000 RENNES T: 02 99 75 56 23	ARTELIA 8, Avenue des Thébaudières CS 20052 44415 Saint Herblain Cedex T: 02 28 09 16 00
BE Structure:	OUEST STRUCTURES 14 D. Pina Tabin 29 700 RENNES T: 02 99 83 50 41	QUEST STRUCTURES 14 D. Pina Tabin 29 700 RENNES T: 02 99 83 50 41
BE Fluides:	Icofluides 5 rue Jacqueline Auriol 2 A Bellevue - 35035 THORIGNÉ-FOUILLARD T: 02 99 68 78 58	SOCOTEC - AGENCE DE RENNES Immeuble « La Moine » 318 Route de Fougères - CS 60642 35006 RENNES Cedex 7 T: 02 99 83 03 81
SPR:		
Date	Modifications	Indice
02.04.2026	Aménagement Plateau A1 "France travail"	01
04.05.2026	Publication du DCE Validé	02
04.05.2026	Ajout d'une cloison de 1.10m sur le coworking ouvert Bat A.2	
18.05.2026	Mise à jour du DCE validé suivant envoi des demande de F.T et Battech du 07/05/2026.	03
12.06.2026	Demande SOCOTEC: ajout de la cote entre la barre de relevage et l'axe du WC, à 40 cm.	04
14.06.2026	Demande FRANCE TRAVAIL: Prise en compte	05
Phase :	DCE	Date : 25/06/2026
Echelle :	1:50	
Bâtiment A - RDC - 1/50e		Dessiné par: JP
		Indice :
		A.2
		05