

GUADELOUPE

PETIT ATLAS DES BATIMENTS
DU 2eme R.S.M.A.

VILLA N° 19 - 1
Echelle : 1/100 eme

QUARTIER DE LA JAILLE


CAMP DES FAMILLES

Surface Hors Oeuvre Developpée : 72.54 m2

Surface Hors Oeuvre Nette : 74.91 m2

Surface Batie : 128.19 m2

Surface Utile : 63.60 m2

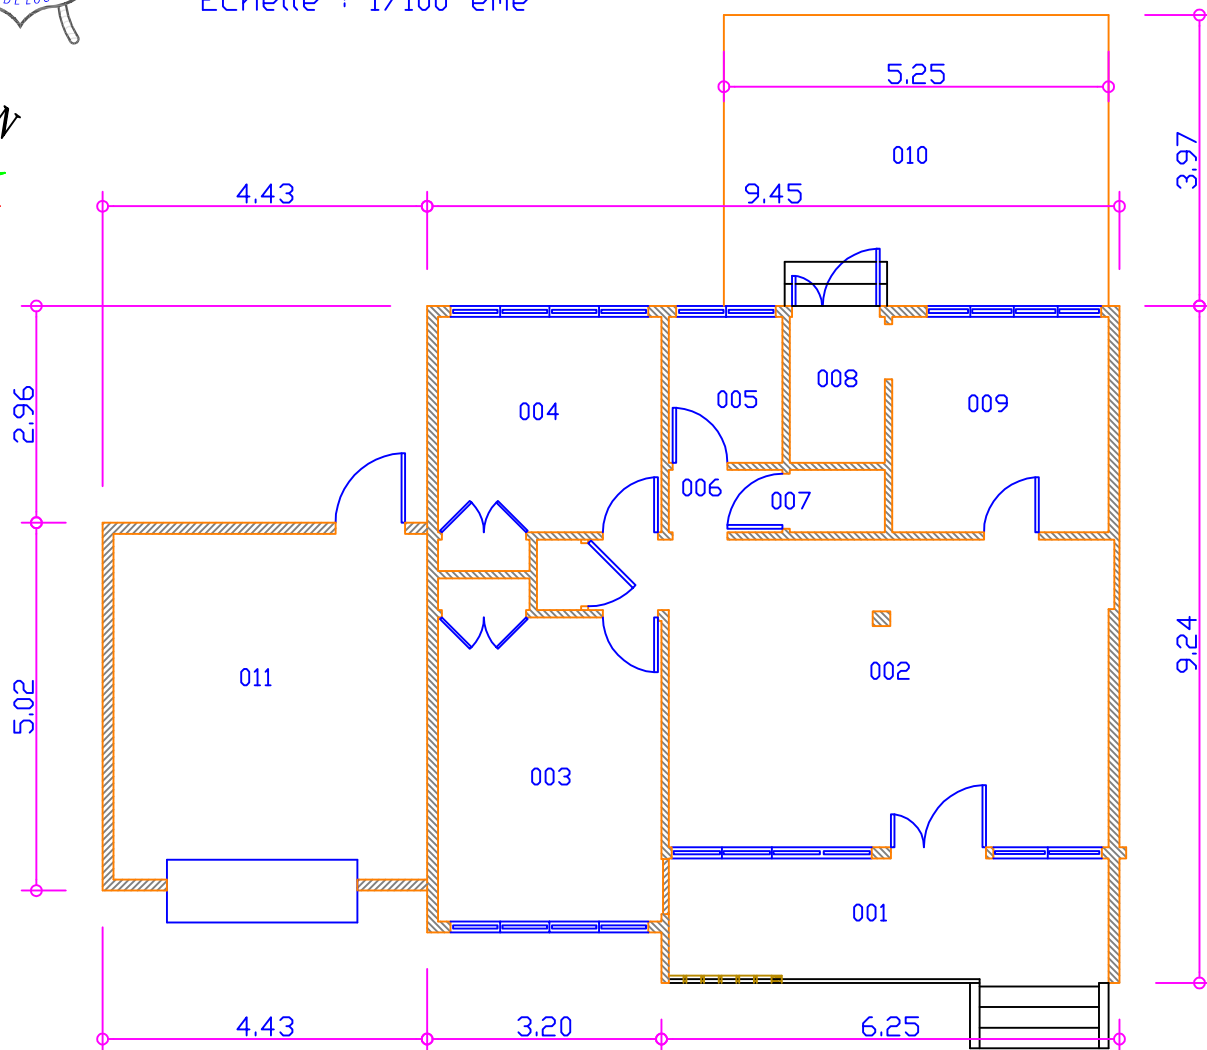

REPERE	DESIGNATION DES PIECES	SURFACE HABITABLE M2	H.S.P : m
001	Veranda	11.63	2.76
002	Sejour	25.20	2.76
003	Chambre 1	13.30	2.76
004	Chambre 2	9.70	2.76
005	Salle de bains	2.97	2.76
006	Degagement	1.54	2.76
007	Wc	1.10	2.76
008	Buanderie	2.66	2.76
009	Cuisine	8.67	2.76
	TOTAL :	76.77 m2	
010	Terrasse couverte	20.84	2.76
011	Garage	20.20	