

REAMENAGEMENT DE L'ACCUEIL DU SIEGE DE LA CAF DE LA DORDOGNE A PERIGUEUX

MAITRE D'OUVRAGE :
CAF de la DORDOGNE
50 Rue Claude Bernard
24011 PERIGUEUX CEDEX
T. : 05 53 02 50 00
Email :

ATELIER D'ARCHITECTURE :
CITYZEN ARCHITECTES
175 Allée des Palanques
33127 SAINT JEAN D'ILLAC
T. : 05 56 30 37 81
Email : info@cityzen-architectes.com

INGENIERIE LOTS TECHNIQUES / MANDATAIRE :
ENGEE
6 Imp. Blaise Pascal
24000 PERIGUEUX
T. : 06 68 57 09 50
Email : contact@engee.org

-	Juin 2026	
Indice	Date	Modifications

LOT 04 - CHAUFFAGE / RAFRAÎCHISSEMENT / TRAITEMENT D'AIR

PLAN PRO / REZ-DE-CHAUSSEE PARTIEL

RENSEIGNEMENTS GENERAUX			NOMENCLATURE DU PLAN			
2528	PRO	ENGEE	02_CVC	RDC	suivant folio	-
Affaire réf.	Phase	Emetteur	Désignation	Niveau	Echelle	Indice

LEGENDE CHAUFFAGE / TRAITEMENT D'AIR

  Diffuseurs modulaires plafonniers montés en reprise existants conservés repositionnés (à raccorder sur gaine existante)

 Diffuseurs modulaires plafonniers neufs à fort taux interne montés en soufflage (à raccorder sur gaine existante)

 Radiateurs horizontaux existants conservés / repositionnés


 Radiateurs verticaux existants conservés en lieu et place

 Thermostat traitement d'air créé


 Registre motorisé à débit d'air variable

UTA 2
Centrale de traitement d'air existante
CIAT CLUB40 d'après conception initiale
Débit d'air : 1600m³/h
Pression maxi disponible : environ 200Pa
Dimensions (LxIxH) : 1330x940x380mm
Poids : 153kg
Tension : 230v
Puissance électrique: 550w
Localisation: en Faux-plafond de la circulation

UTA 1
Centrale de traitement d'air existante
CIAT CLUB40 d'après conception initiale
Débit d'air : 1600m³/h
Pression maxi disponible : environ 200Pa
Dimensions (LxIxH) : 1330x940x380mm
Poids : 153kg
Tension : 230v
Puissance électrique: 550w
Localisation: en Faux-plafond de la circulation

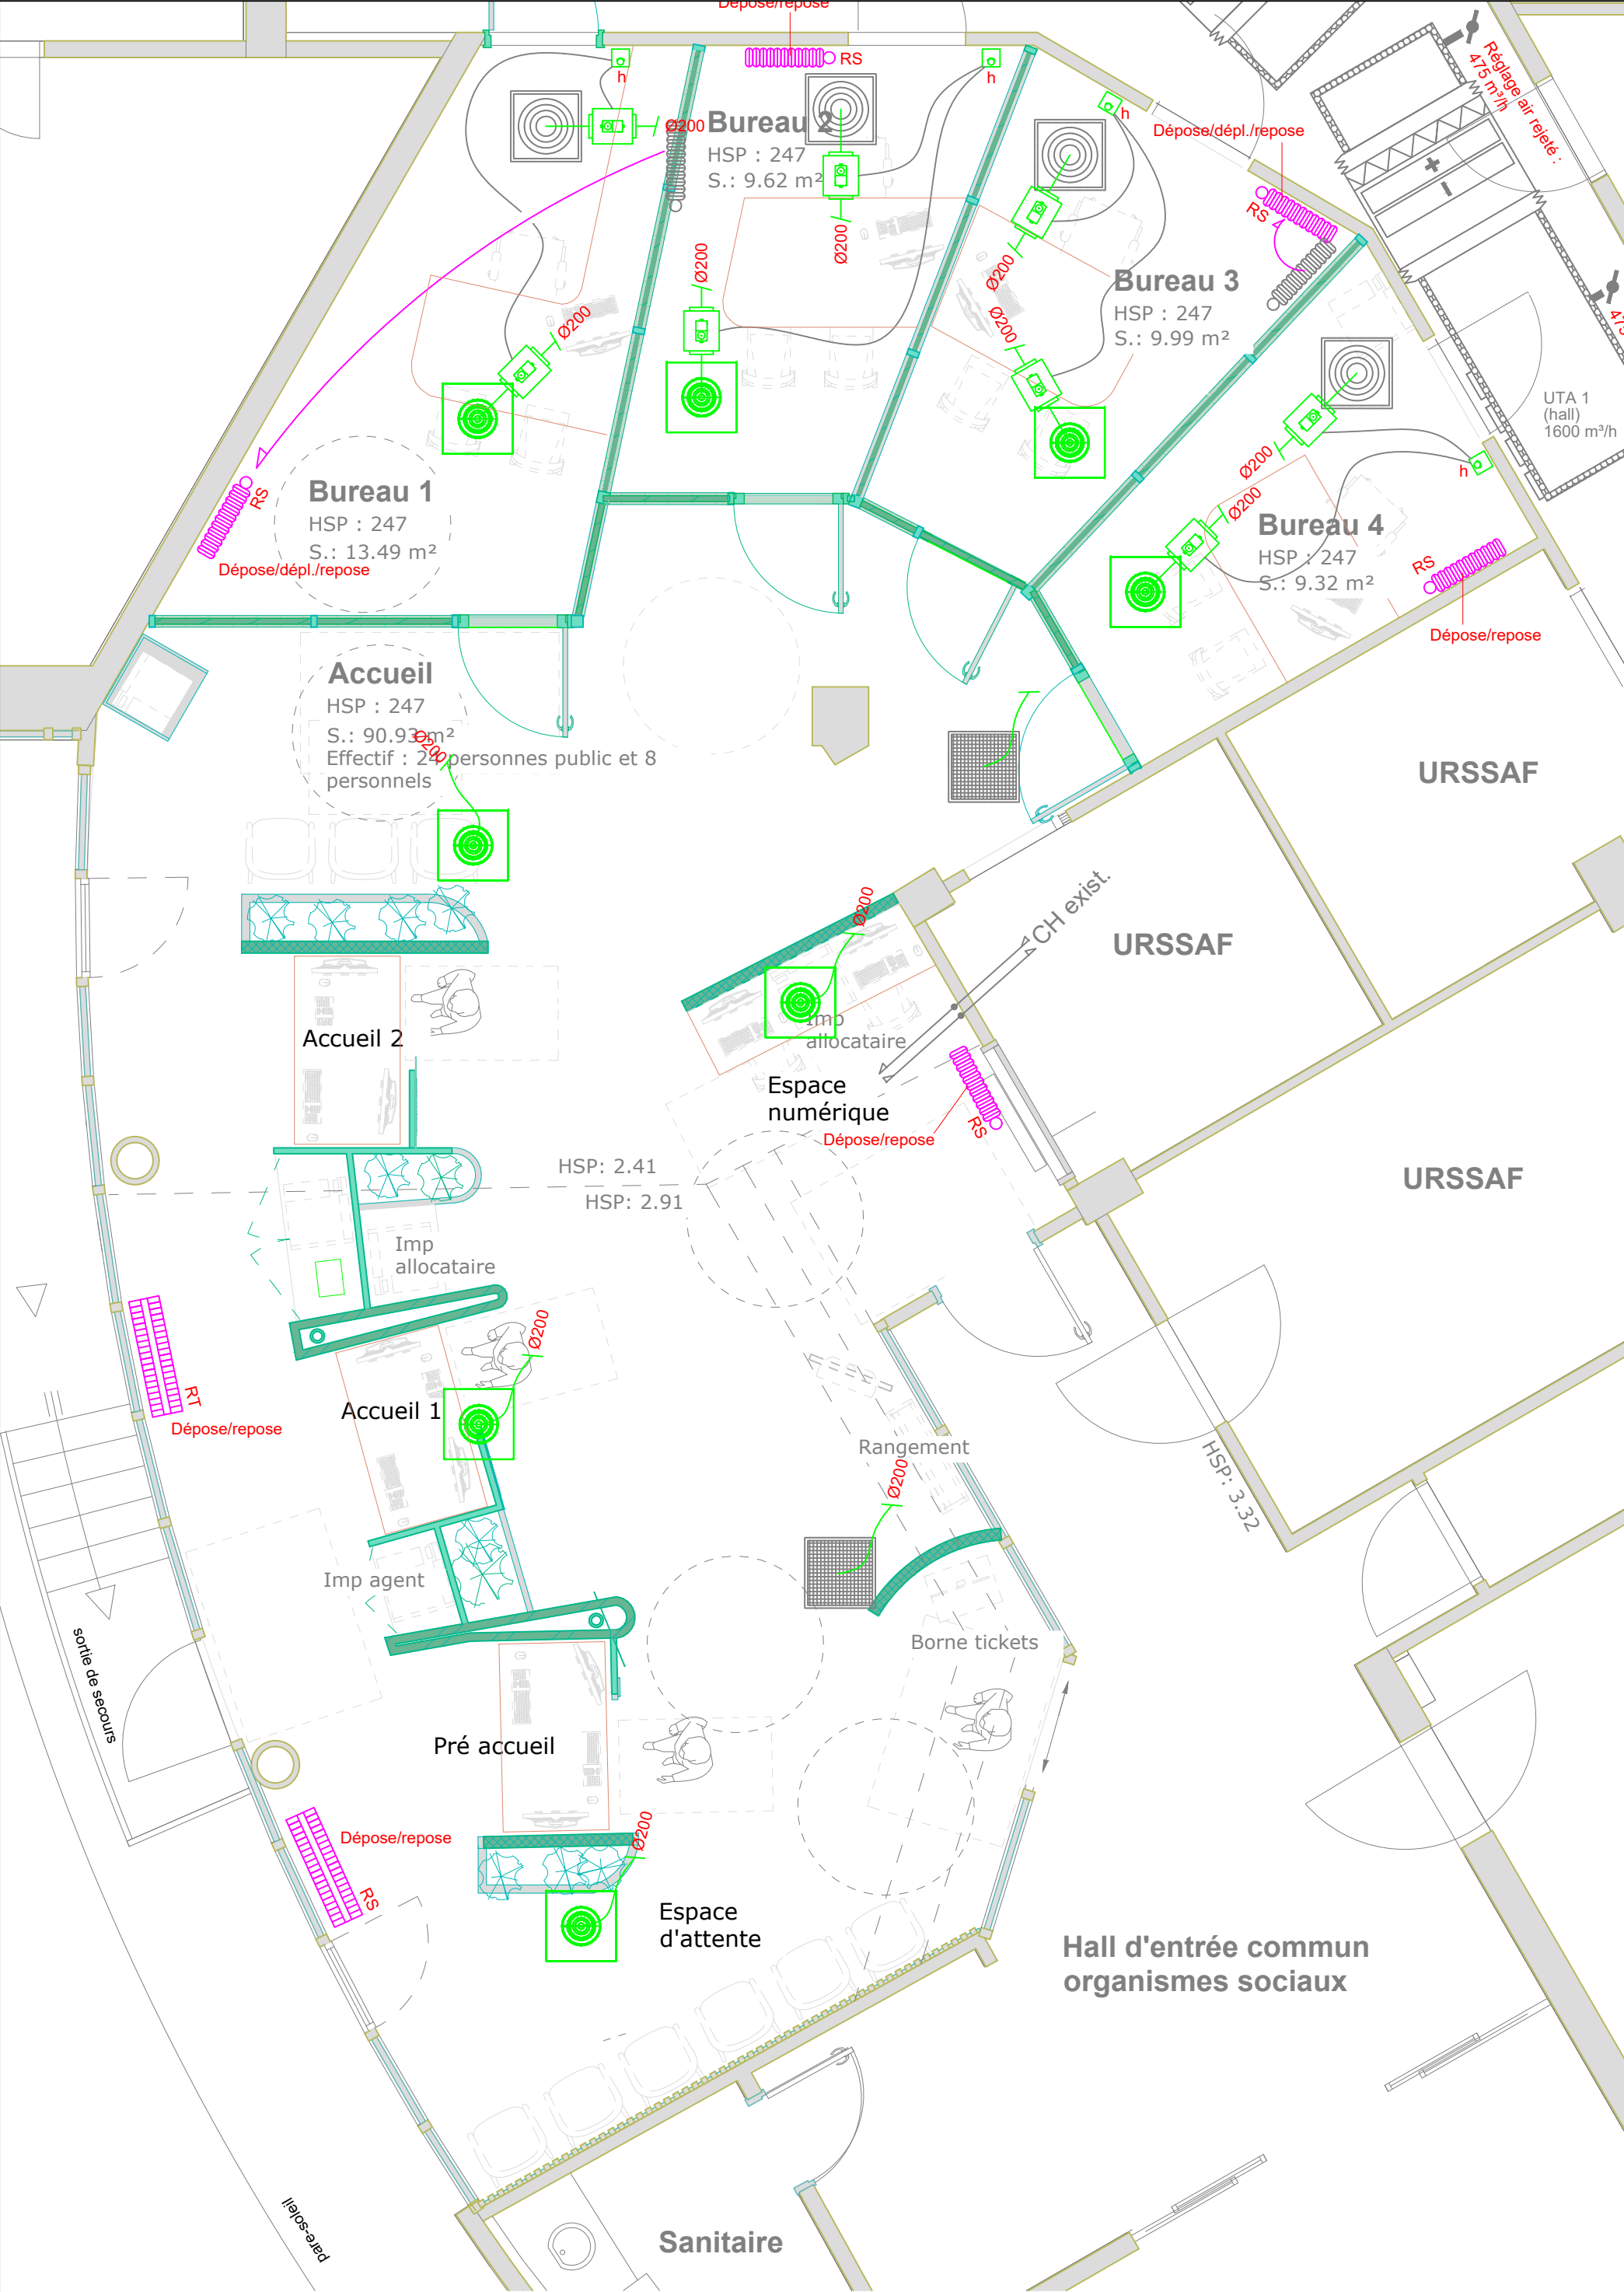

VUE EN PLAN PARTIELLE RDC_ECHELLE : 1/50_FOLIO 03/04

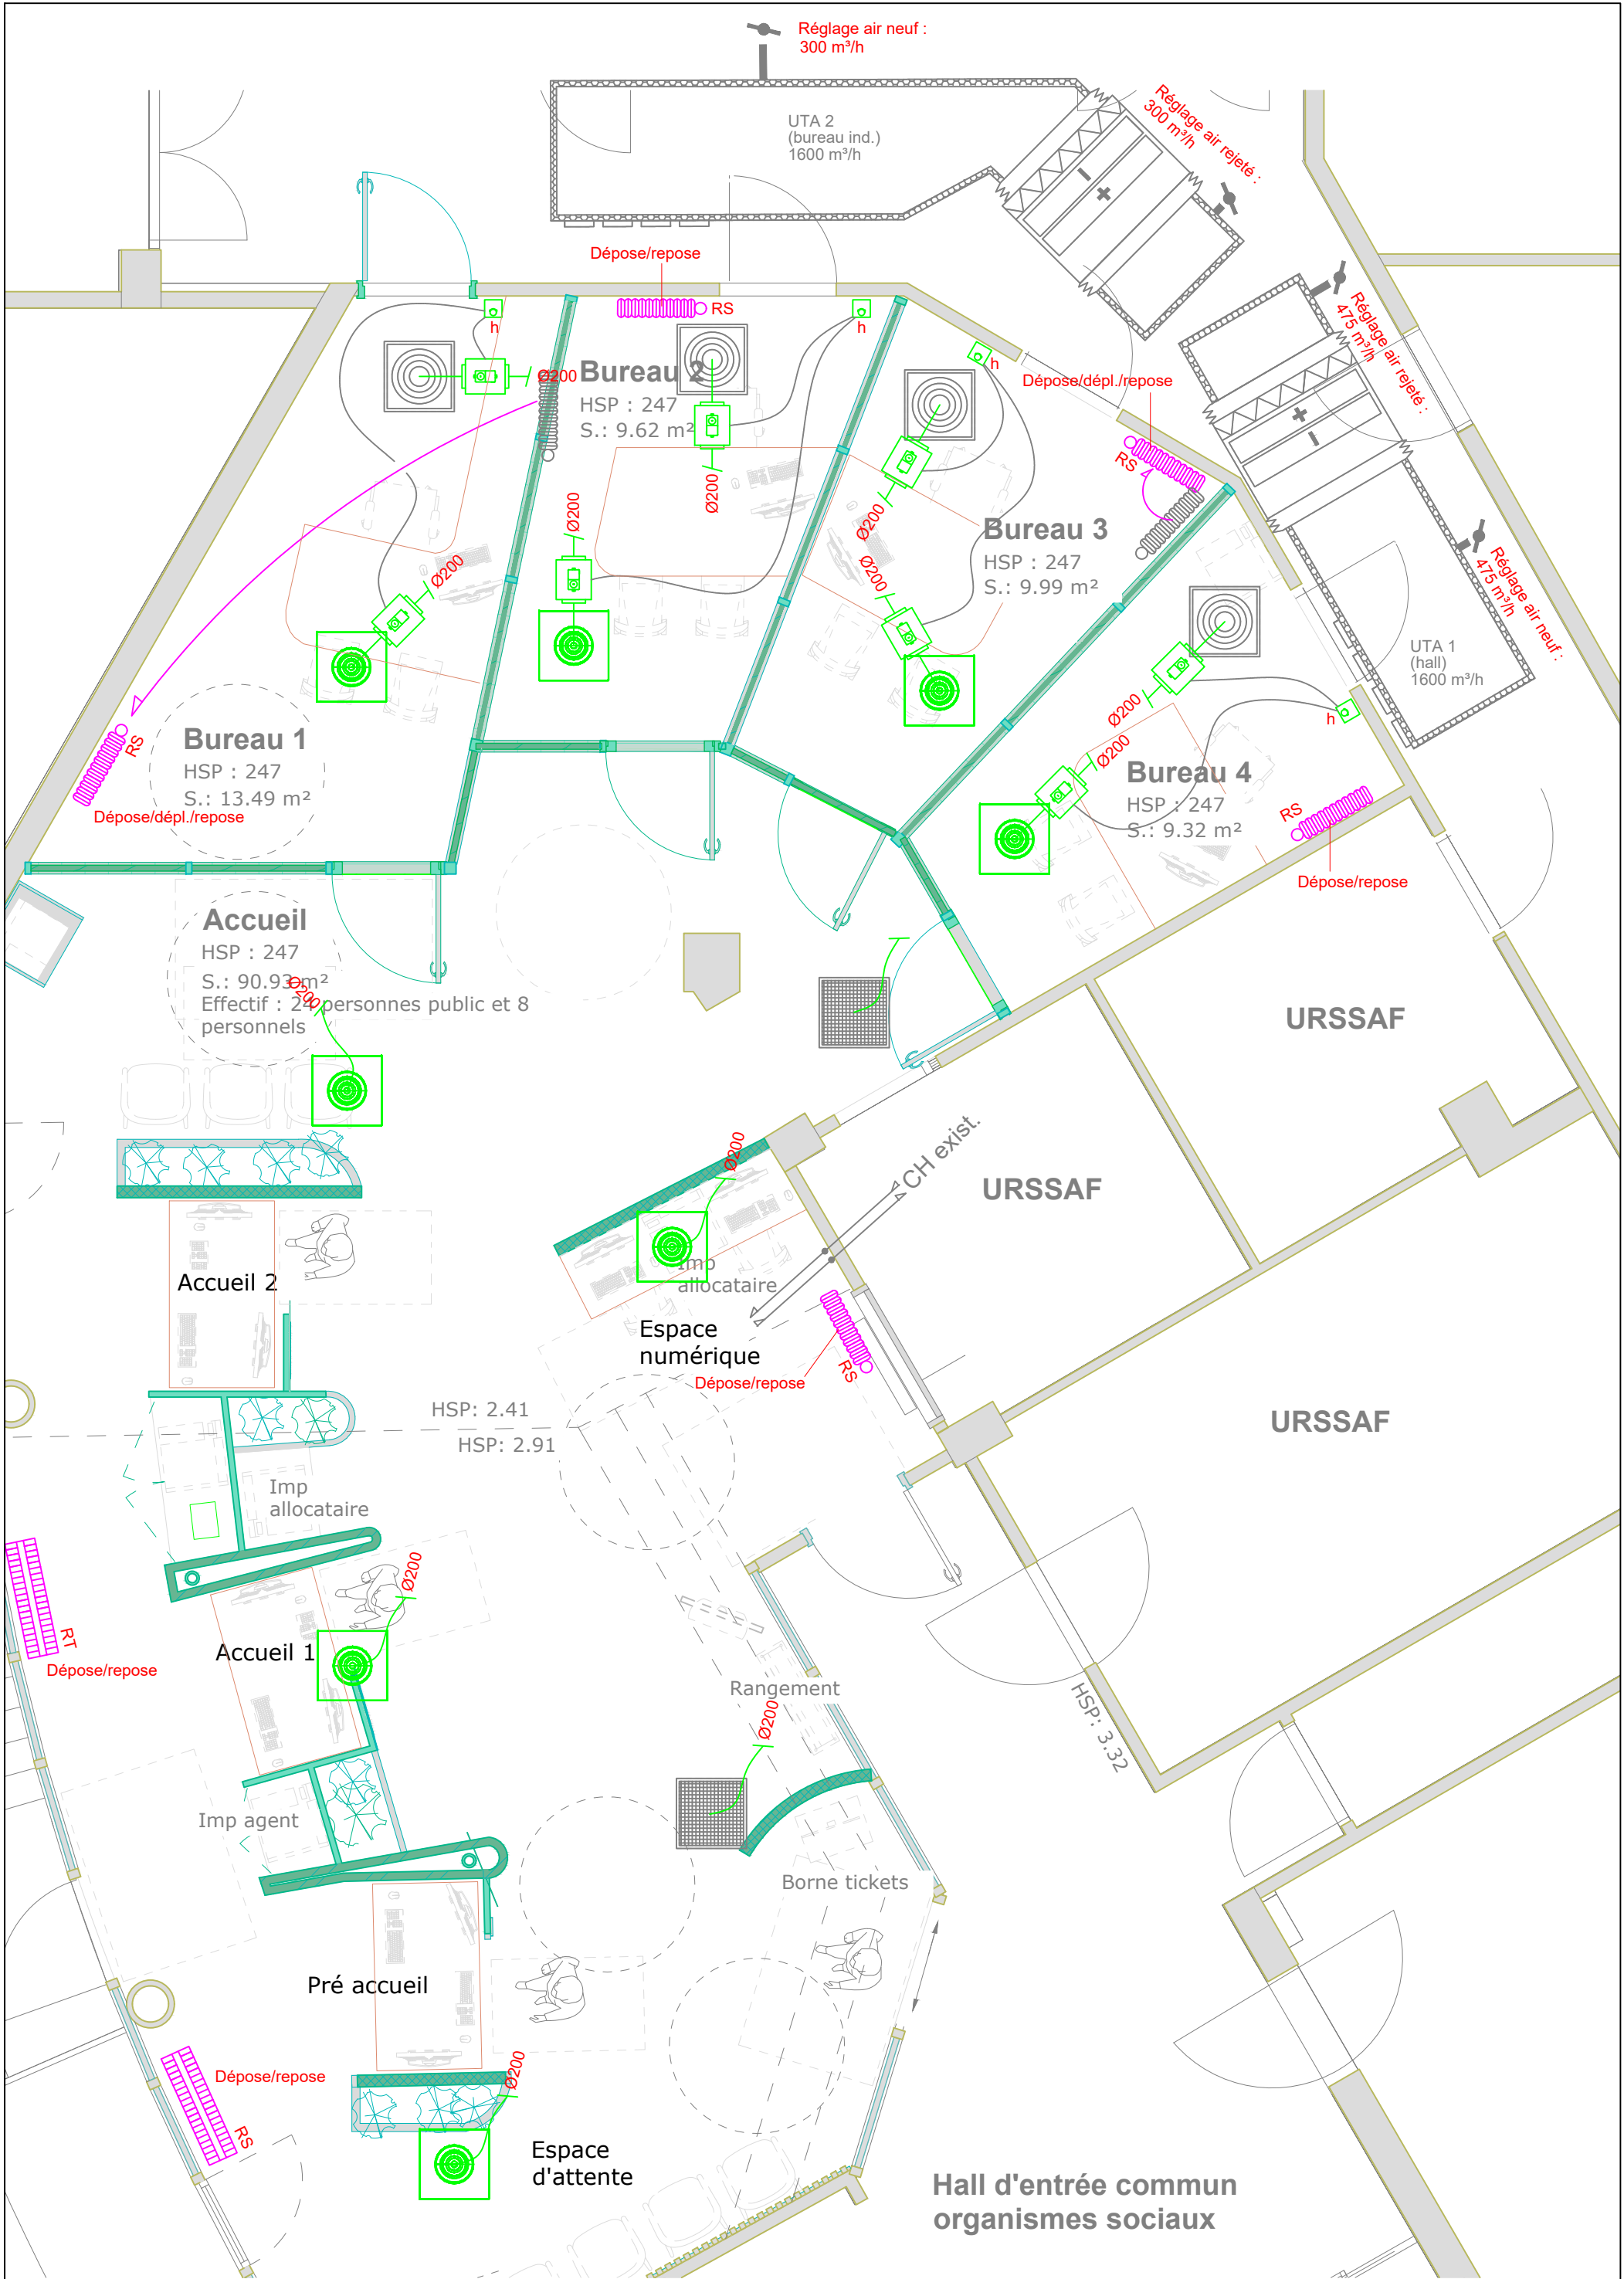

VUE EN PLAN PARTIELLE RDC_ECHELLE : 1/50_FOLIO 04/04