

SOMMAIRE

- 3-01 Démolitions - Plan Niveau 0
- 3-02 Plan des Cloisons
- 3-03 Plan des Cloisons modulaires
- 3-04 Plan des Plafonds

PRO-DCE

Réaménagement de l'accueil du siège de la CAF de la Dordogne

50 rue Claude Bernard 24011 PERIGUEUX Cedex

Maître d'Ouvrage

CAF DORDOGNE

50 rue Claude Bernard 24011PERIGUEUX Cedex

Maîtrise d'Oeuvre

Bureau d'étude fluide - Mandataire

ENGEE

6 Impasse Blaise Pascal 24000 PERGUEUX

Architecte - Co-Traitant

CITYZEN ARCHITECTES

175 Allée des Palanques 33127 SAINT JEAN D'ILLAC

Carnet 3 - Détails



CITYZEN
ARCHITECTES

175 Allée des Palanques
33127 SAINT JEAN D'ILLAC
Tel: 05 56 30 37 81
info@cityzen-architectes.com
http://cityzen-architectes.com
509645495 RCS Bordeaux
SAS au capital de 20 000€

REFERENCE DU PROJET

26--004

PROJET

Réaménagement de
l'accueil du siège de la
CAF de la Dordogne

ADRESSE PROJET

50 rue Claude Bernard 24011
PERIGUEUX Cedex

MAITRE D'OUVRAGE

CAF DORDOGNE
50 rue Claude Bernard
24011PERIGUEUX Cedex

TITRE

Carnet de Détails

REFERENCE DOC.

CAF - PRO-DCE - B
Carnet 3 - Détails

DATE DOC.

23.06.2026

ECHELLE DOC.

NUMERO DOC.

3

Ce dossier graphique appartient au dossier "d'Avant Projet" ou de "Projet". Il n'est pas une déclaration de travaux, de Permis de construire ou d'Exécution de travaux. Les entreprises sont tenues de prendre leurs cotes avant toute intervention.



CITYZEN ARCHITECTES

175 Allée des Palanques
33127 SAINT JEAN D'ILLAC
Tel: 05 56 30 37 81
info@cityzen-architectes.com
http://cityzen-architectes.com
509645495 RCS Bordeaux
SAS au capital de 20 000€

REFERENCE DU PROJET

26--004

PROJET

Réaménagement de
l'accueil du siège de la
CAF de la Dordogne

ADRESSE PROJET

50 rue Claude Bernard 24011
PERIGUEUX Cedex

MAITRE D'OUVRAGE

CAF DORDOGNE
50 rue Claude Bernard
24011PERIGUEUX Cedex

LEGENDE

■ Démolitions / Déposes



TITRE

Démolitions - Plan Niveau
0
Existant

REFERENCE DOC.

CAF - PRO-DCE - B
Carnet 3 - Détails

DATE DOC.

23.06.2026

ECHELLE DOC.

1 : 100

NUMERO DOC.

3-01





175 Allée des Palanques
33127 SAINT JEAN D'ILLAC
Tel: 05 56 30 37 81
info@cityzen-architectes.com
<http://cityzen-architectes.com>
509645495 RCS Bordeaux
SAS au capital de 20 000€


26--004

Réaménagement de l'accueil du siège de la CAF de la Dordogne

50 rue Claude Bernard 24011
PERIGUEUX Cedex

CAF DORDOGNE
50 rue Claude Bernard
24011PERIGUEUX Cedex

- Cloison modulaire
- Coffrages Ht : 1.60m
- Cloison 10 cm Ht : 1.60m
- Cloison 10 cm Ht : 1.60m
avec jardinière Ht : 63 cm
+ Fond : 50cm
- Cloison 10 cm Ht : 1.20m
+ jardinière Ht : 63cm +
Fond : 50cm

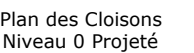
CAF - PRO-DCE - B
Carnet 3 - Détails

13.06.2026


1 : 100

3-02




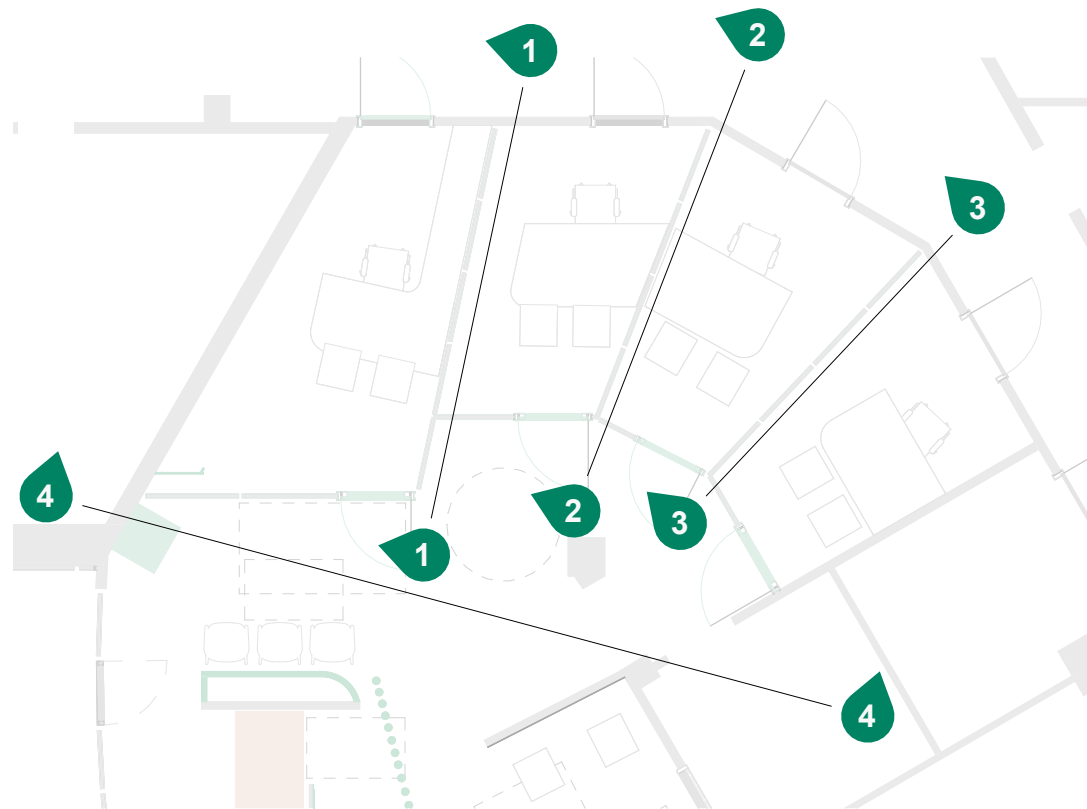


Plan de repérage
Echelle : 1 : 100

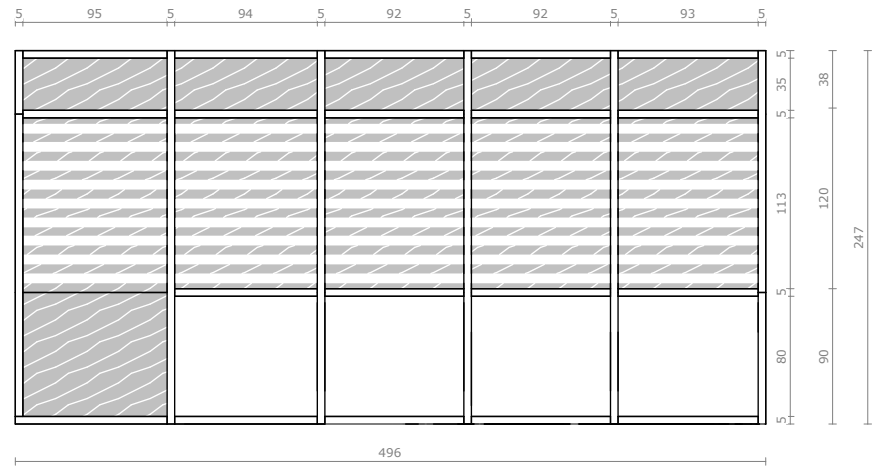


Coupe 1
Echelle : 1 : 50

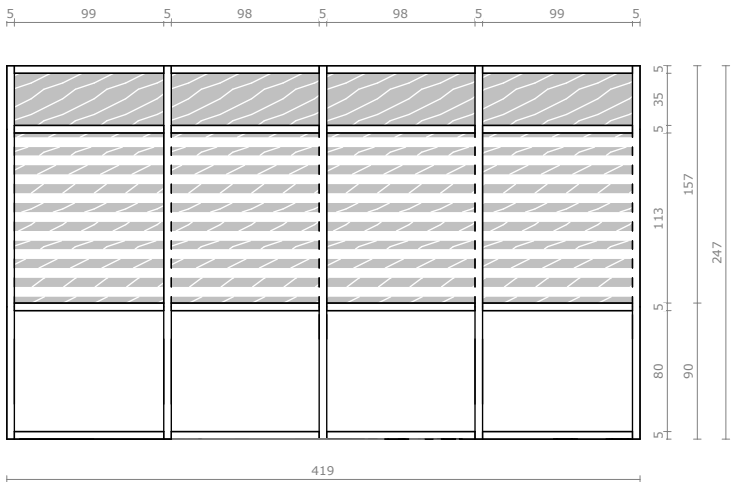

Coupe 2
Echelle : 1 : 50

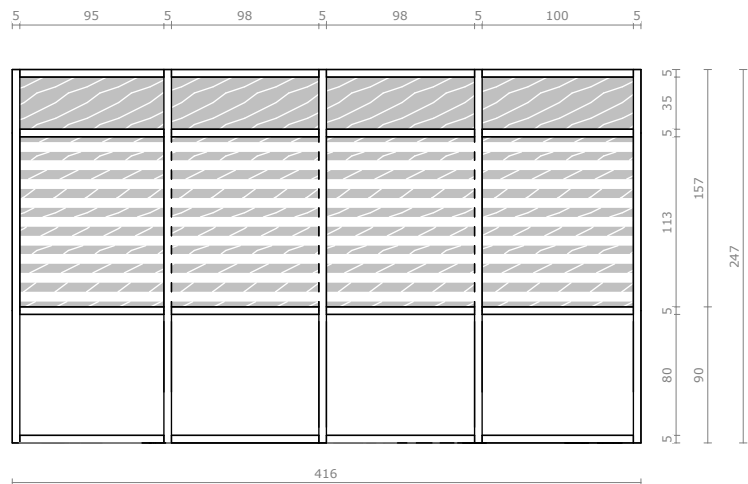

Coupe 3
Echelle : 1 : 50

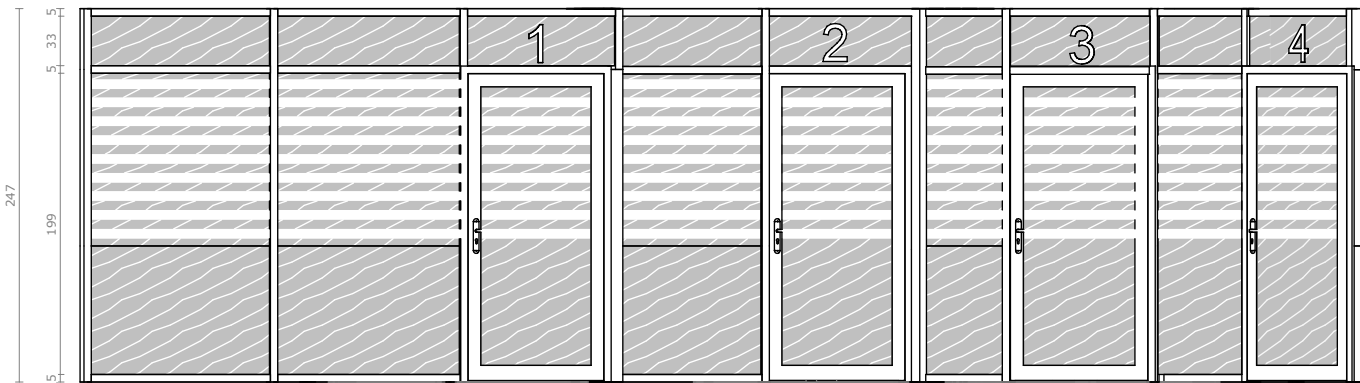

Coupe 4
Echelle : 1 : 50



**CITYZEN
ARCHITECTES**

175 Allée des Palanques
33127 SAINT JEAN D'ILLAC
Tel: 05 56 30 37 81
info@cityzen-architectes.com
http://cityzen-architectes.com
509645495 RCS Bordeaux
SAS au capital de 20 000€

REFERENCE DU PROJET
26--004

PROJET
Réaménagement de
l'accueil du siège de la
CAF de la Dordogne

ADRESSE PROJET
50 rue Claude Bernard 24011
PERIGUEUX Cedex

MAITRE D'OUVRAGE
CAF DORDOGNE
50 rue Claude Bernard
24011PERIGUEUX Cedex

TITRE
Plan des Cloisons
modulaires
Niveau 0 Projeté

REFERENCE DOC.
CAF - PRO-DCE - B
Carnet 3 - Détails


DATE DOC.
23.06.2026

ECHELLE DOC.
Comme indiqué

NUMERO DOC.

3-03

Ce dossier graphique appartient au dossier "d'Avant Projet" ou de "Projet". Il n'est pas une déclaration de travaux, de Permis de construire ou d'Exécution de travaux. Les entreprises sont tenues de prendre leurs cotes avant toute intervention.

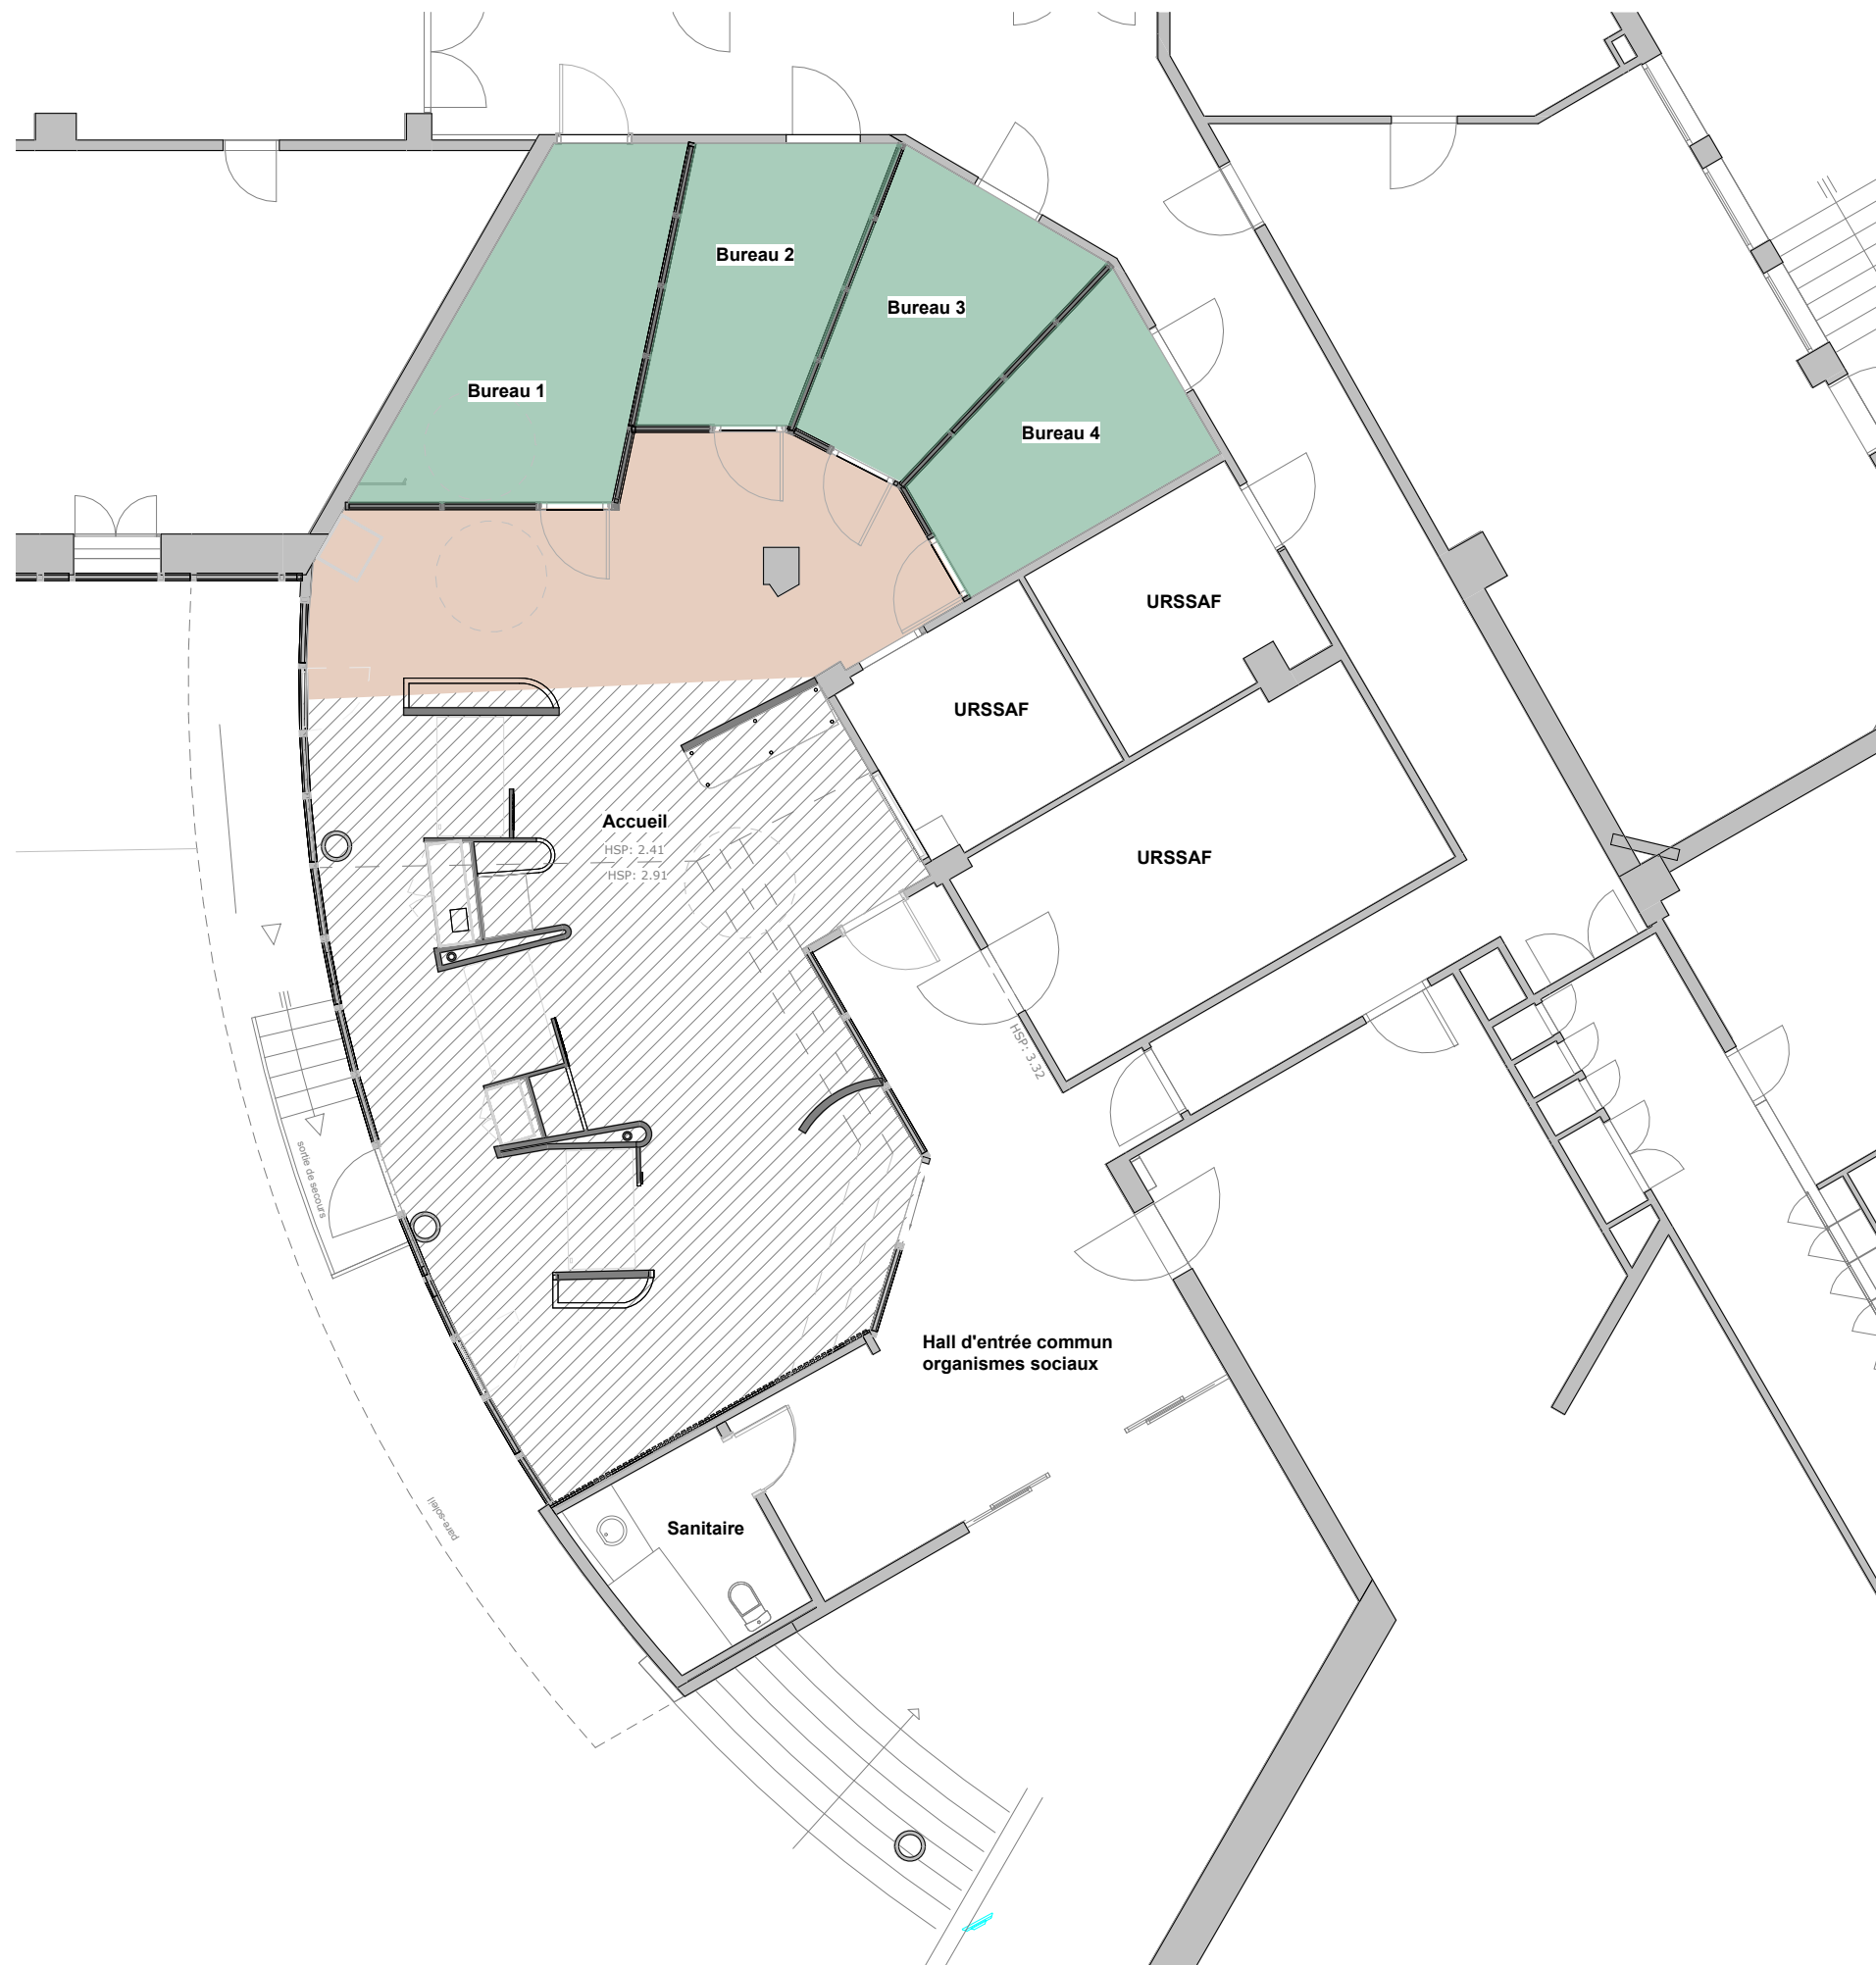

**CITYZEN
ARCHITECTES**

175 Allée des Palanques
33127 SAINT JEAN D'ILLAC
Tel: 05 56 30 37 81
info@cityzen-architectes.com
http://cityzen-architectes.com
509645495 RCS Bordeaux
SAS au capital de 20 000€

REFERENCE DU PROJET

26--004

PROJET

Réaménagement de
l'accueil du siège de la
CAF de la Dordogne

ADRESSE PROJET

50 rue Claude Bernard 24011
PERIGUEUX Cedex

MAITRE D'OUVRAGE

CAF DORDOGNE
50 rue Claude Bernard
24011PERIGUEUX Cedex

LEGENDE

- Dalles acoustiques neuves
+ Isolation laine de verre
10 cm
- Dalles acoustiques
partiellement remplacées



TITRE

Plan des Plafonds
Niveau 0 Projeté

REFERENCE DOC.

CAF - PRO-DCE - B
Carnet 3 - Détails

DATE DOC.

23.06.2026

ECHELLE DOC.

1 : 100

NUMERO DOC.

3-04

Ce dossier graphique appartient au dossier "d'Avant Projet" ou de "Projet". Il n'est pas une déclaration de travaux, de Permis de construire ou d'Exécution de travaux. Les entreprises sont tenues de prendre leurs cotes avant toute intervention.