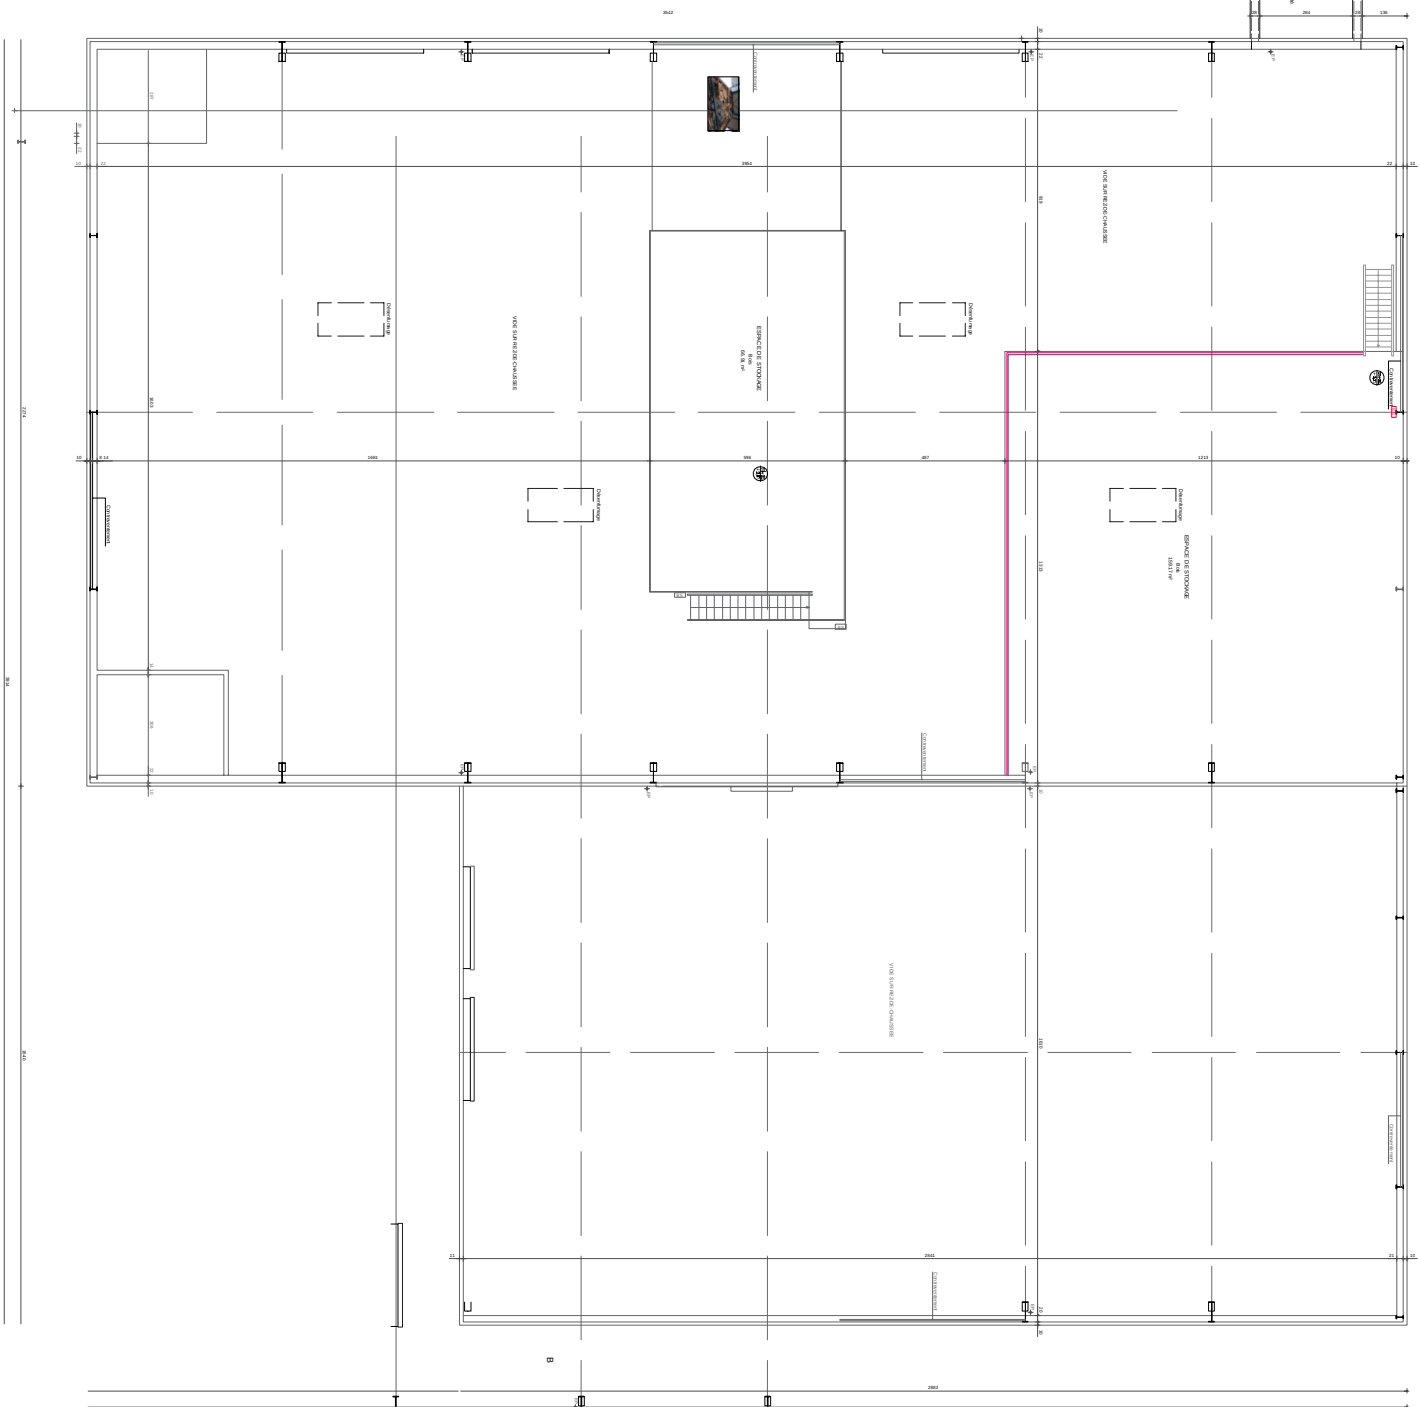
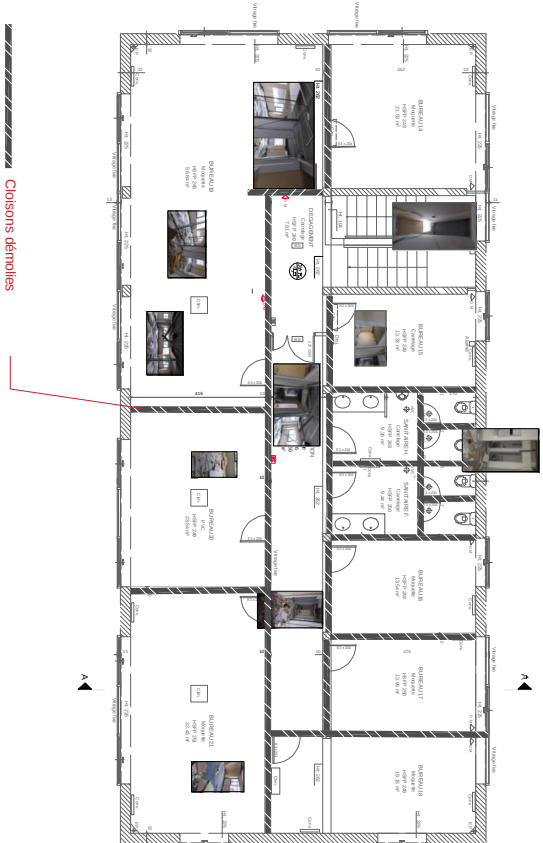


NOTA:
LES RELIÈVES DES BATIMENTS ET DES RESEAUX EXISTANTS A LA DATE D'ETABLISSEMENT DU PRESENT DOCUMENT PEUVENT ETRE MODERATEMENT DIFFERENTES PAR RAPPORTS AVEC LES RESEAUX D'UTILITES TECHNIQUES ET ENTREPRISES CONCERNES AYANT TOUTE DEMARCHE ADMINISTRATIVE ET DEMARCHE D'ETUDES ET D'EXECUTION DE TRAVAUX AUCUN SOUTIEN DES TRUCTURES N'ETANT REALISE.

BATIMENT INDUSTRIEL
Rue René Fonck
44860 St Aignan-Grand-Lieu

BATIMENT INDUSTRIEL
ETAGE

	N° du PLAN
--	------------

AA03
PLAFOND - PLATRERIE

Echelle : 1/100e Date : 22/06/2026

Code rivoli:	Archivage :
--------------	-------------

	10, rue des - 44000 Nantes
	Bureau : 307 (Bât.18)
	www.univ-nantes.fr
MAITRE D'OUVRAGE	

MATRE D'OUVRAGE
Direction du Patrimoine

Service Construction
Nom : MR POPESCU

Fonction : Conducteur d'opérations


Modifications:

Date: