

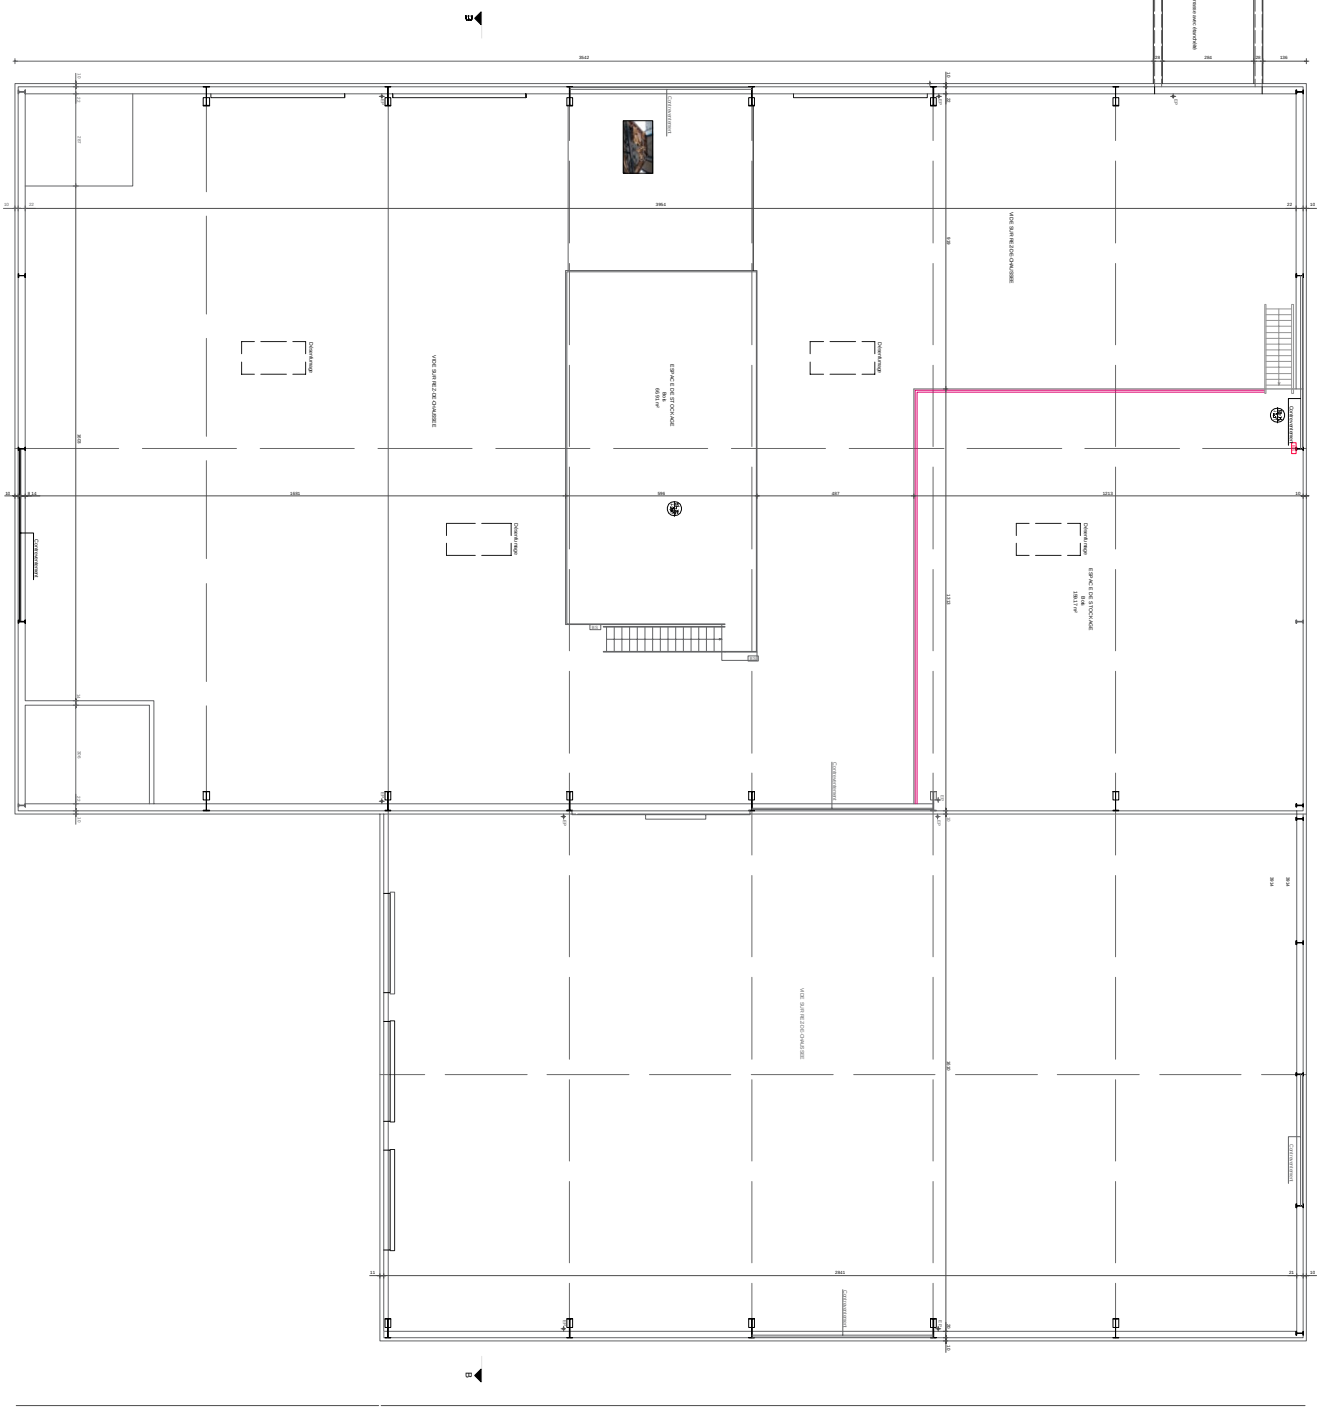


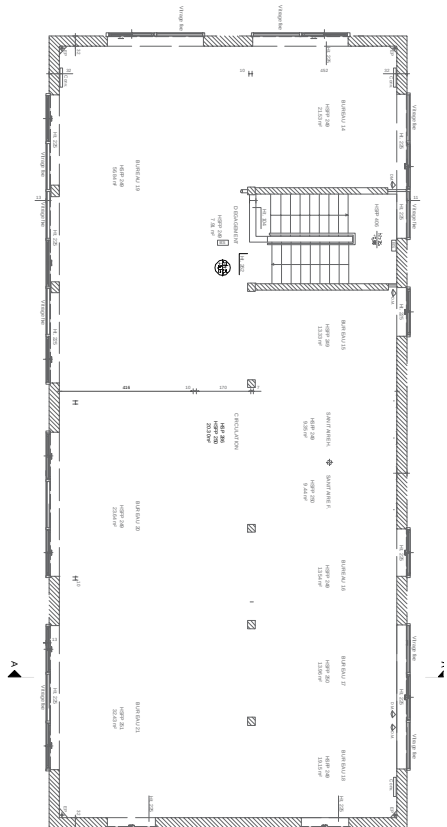

NOTA:

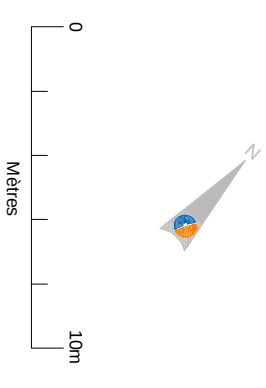

BATIMENT INDUSTRIEL
Rue René Fonck
44860 St Aignan-Grand-Lieu

 Nantes Université		BATIMENT INDUSTRIEL ETAGE	
MAÎTRE D'OUVRAGE Direction du patrimoine immobilier et de la logistique Service Opérations 1 rue de la République 44000 Nantes Fonction Constructeur délégation		ETAT FUTUR	
Modifications :		Date : 22/06/2025	
Date :		Enné : 1/1/06	
Modifications :		N° du PLAF :	
Modifications :		AA00	