



PLAN MEZZANINE

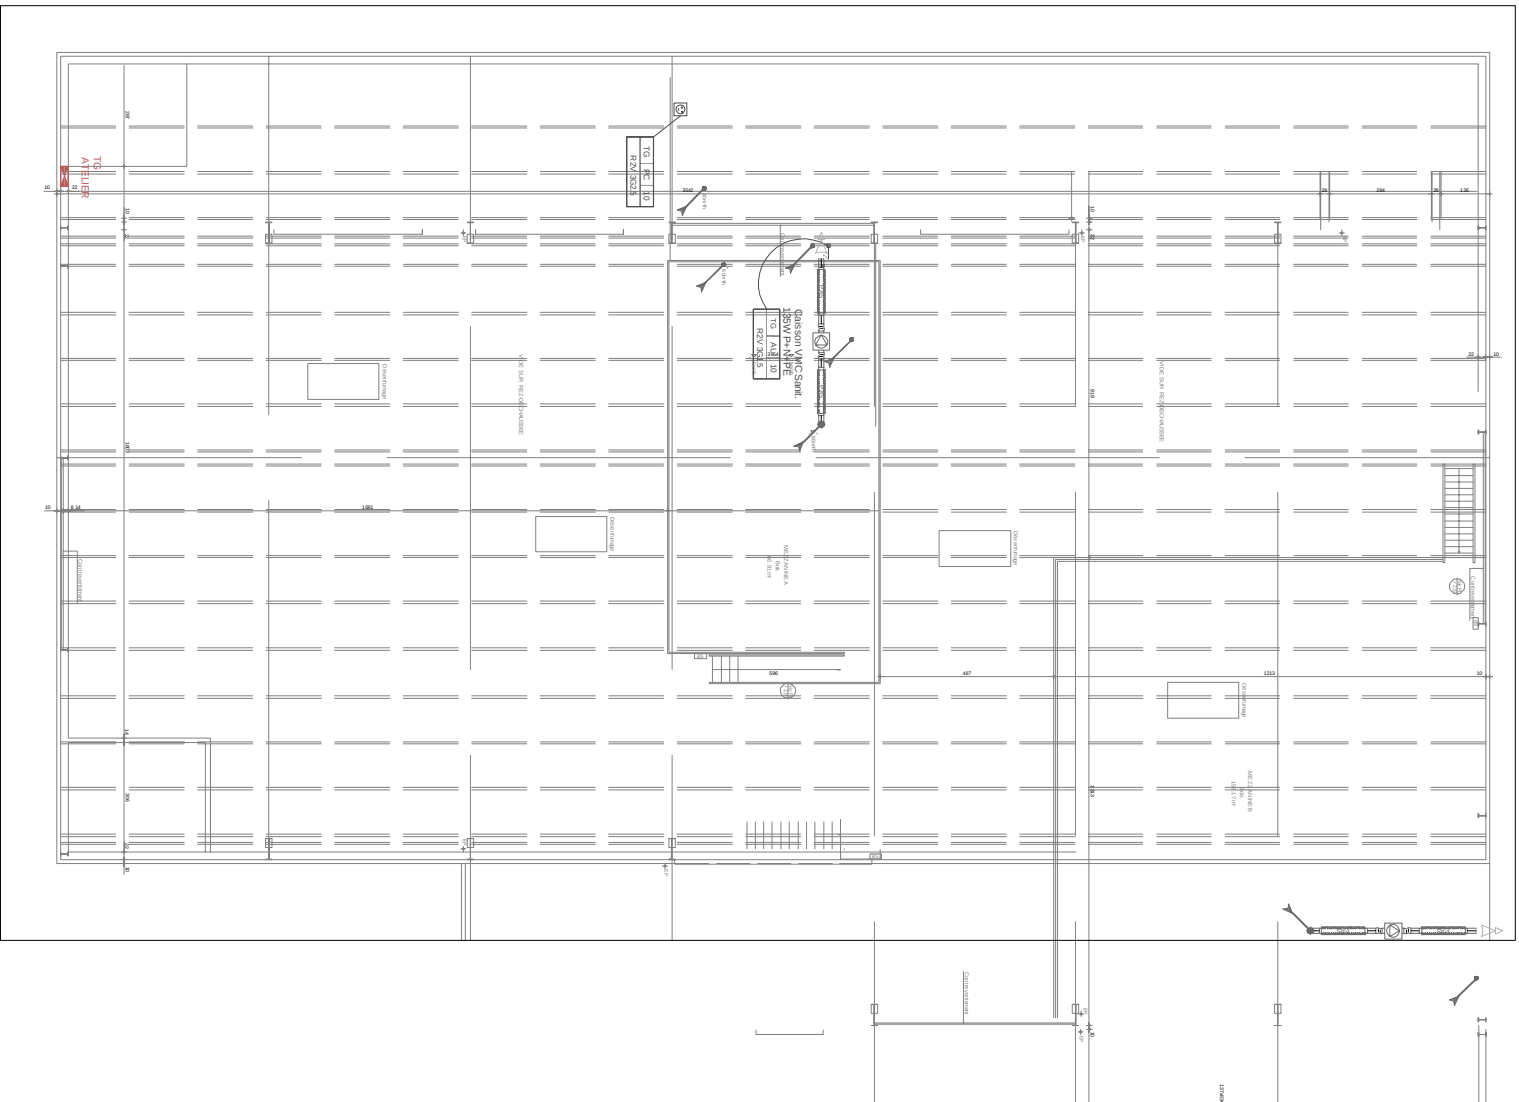


PLAN RDC

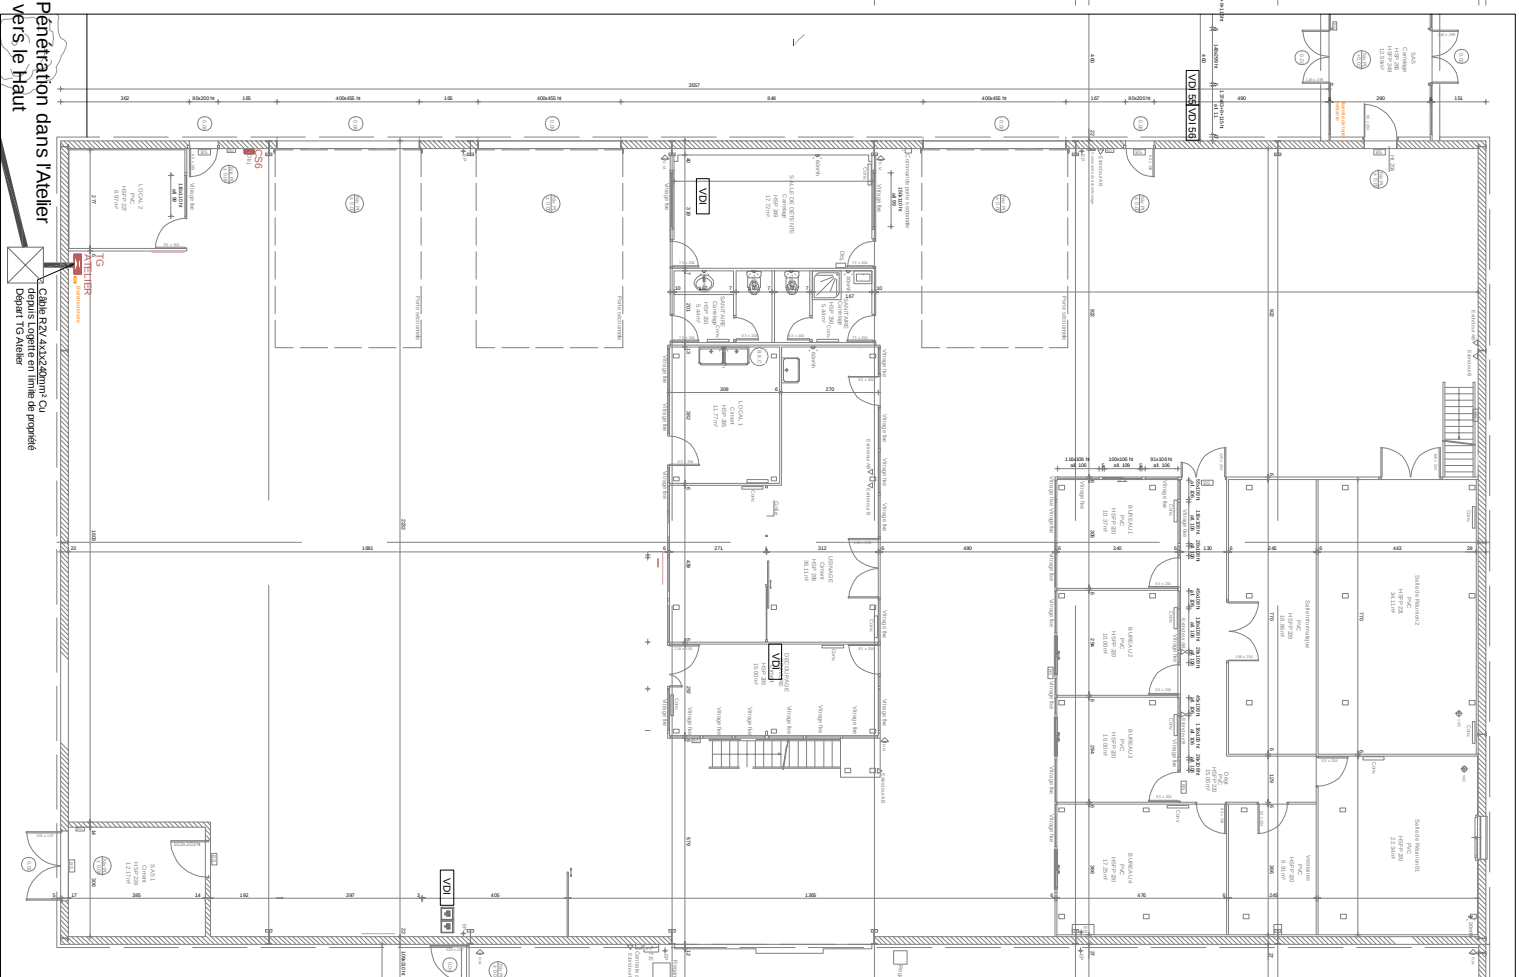

NOTA:


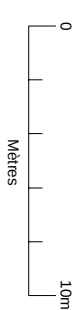

BATIMENT INDUSTRIEL
Rue René Fonck
44860 St Aignan-Grand-Lieu



BATIMENT INDUSTRIEL
REZ DE CHAUSSEE
PLAN VENTILATION

AA06	ETAT FUTUR	N° du PJA AA01
------	------------	-------------------

Echelle : 1/100e	Date : 22/06/2021
------------------	-------------------

Exploitant :

MAÎTRE D'OUVRAGE
Direction du Patrimoine Immobilier et de la Logistique
Service Construction
Nom : M. POPESCU
Fonction : Conducteur d'équipes


Date: _____

