




PLAN Chemin de câble

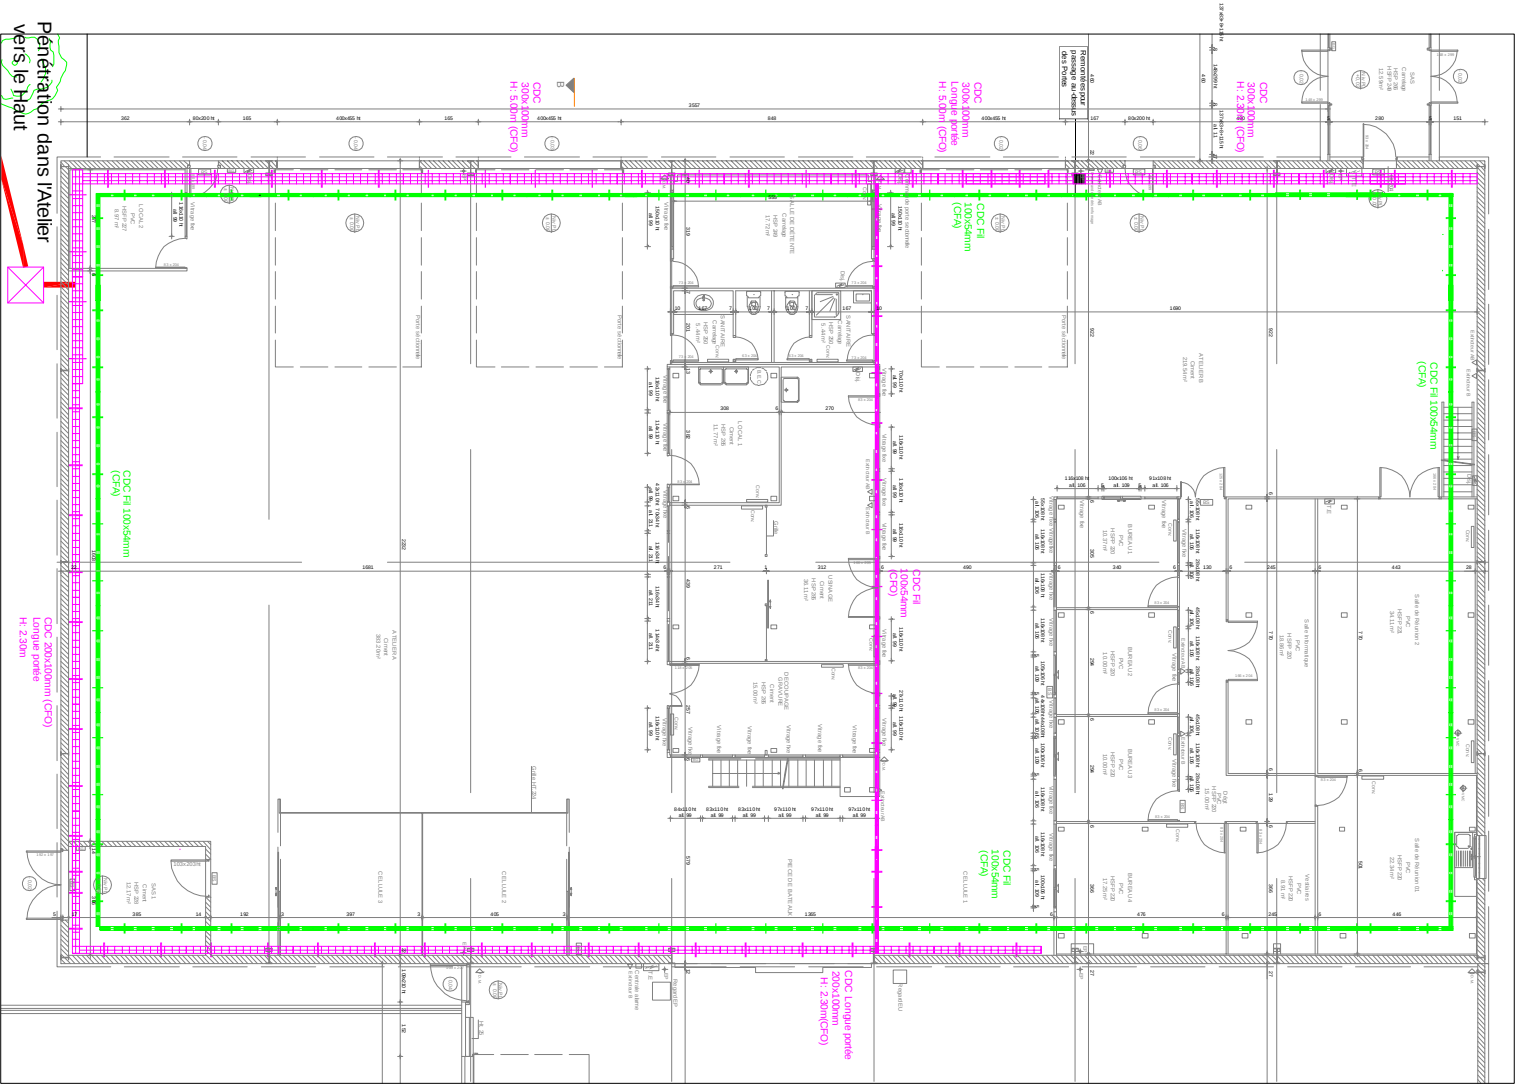

PLAN RDC

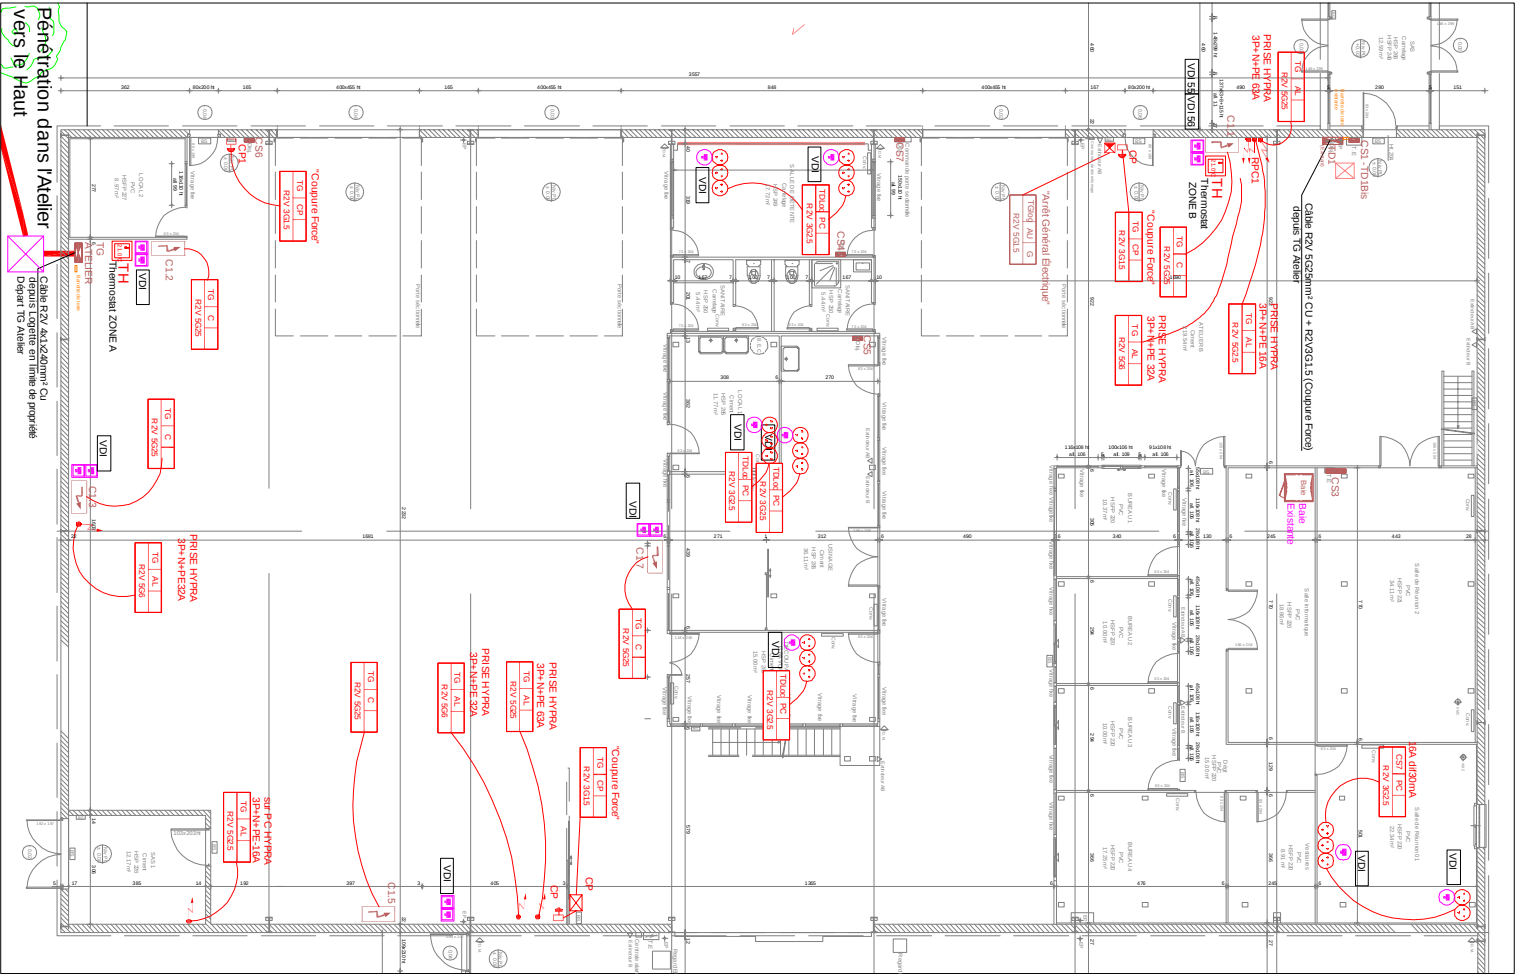

LÉGENDE	
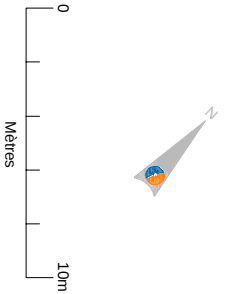


BATIMENT INDUSTRIEL
Rue René Fonck
44860 St Aignan-Grand-Lieu

Nantes
Université

BATIMENT INDUSTRIEL
PLAN ELECTRICITE

ETAT FUTUR
AA07

Échelle: 1/2000

Direction du Service Immobilier et de la Logistique
Service Conception
Fonction : Conception d'Équipement
N° de Plan :

Modifications :
Date :