
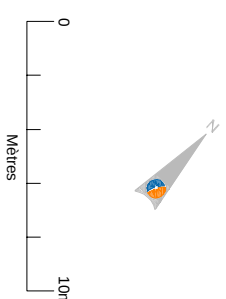
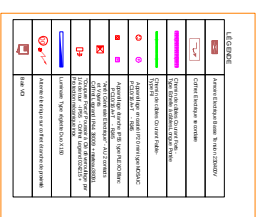


PLAN MEZZANINE

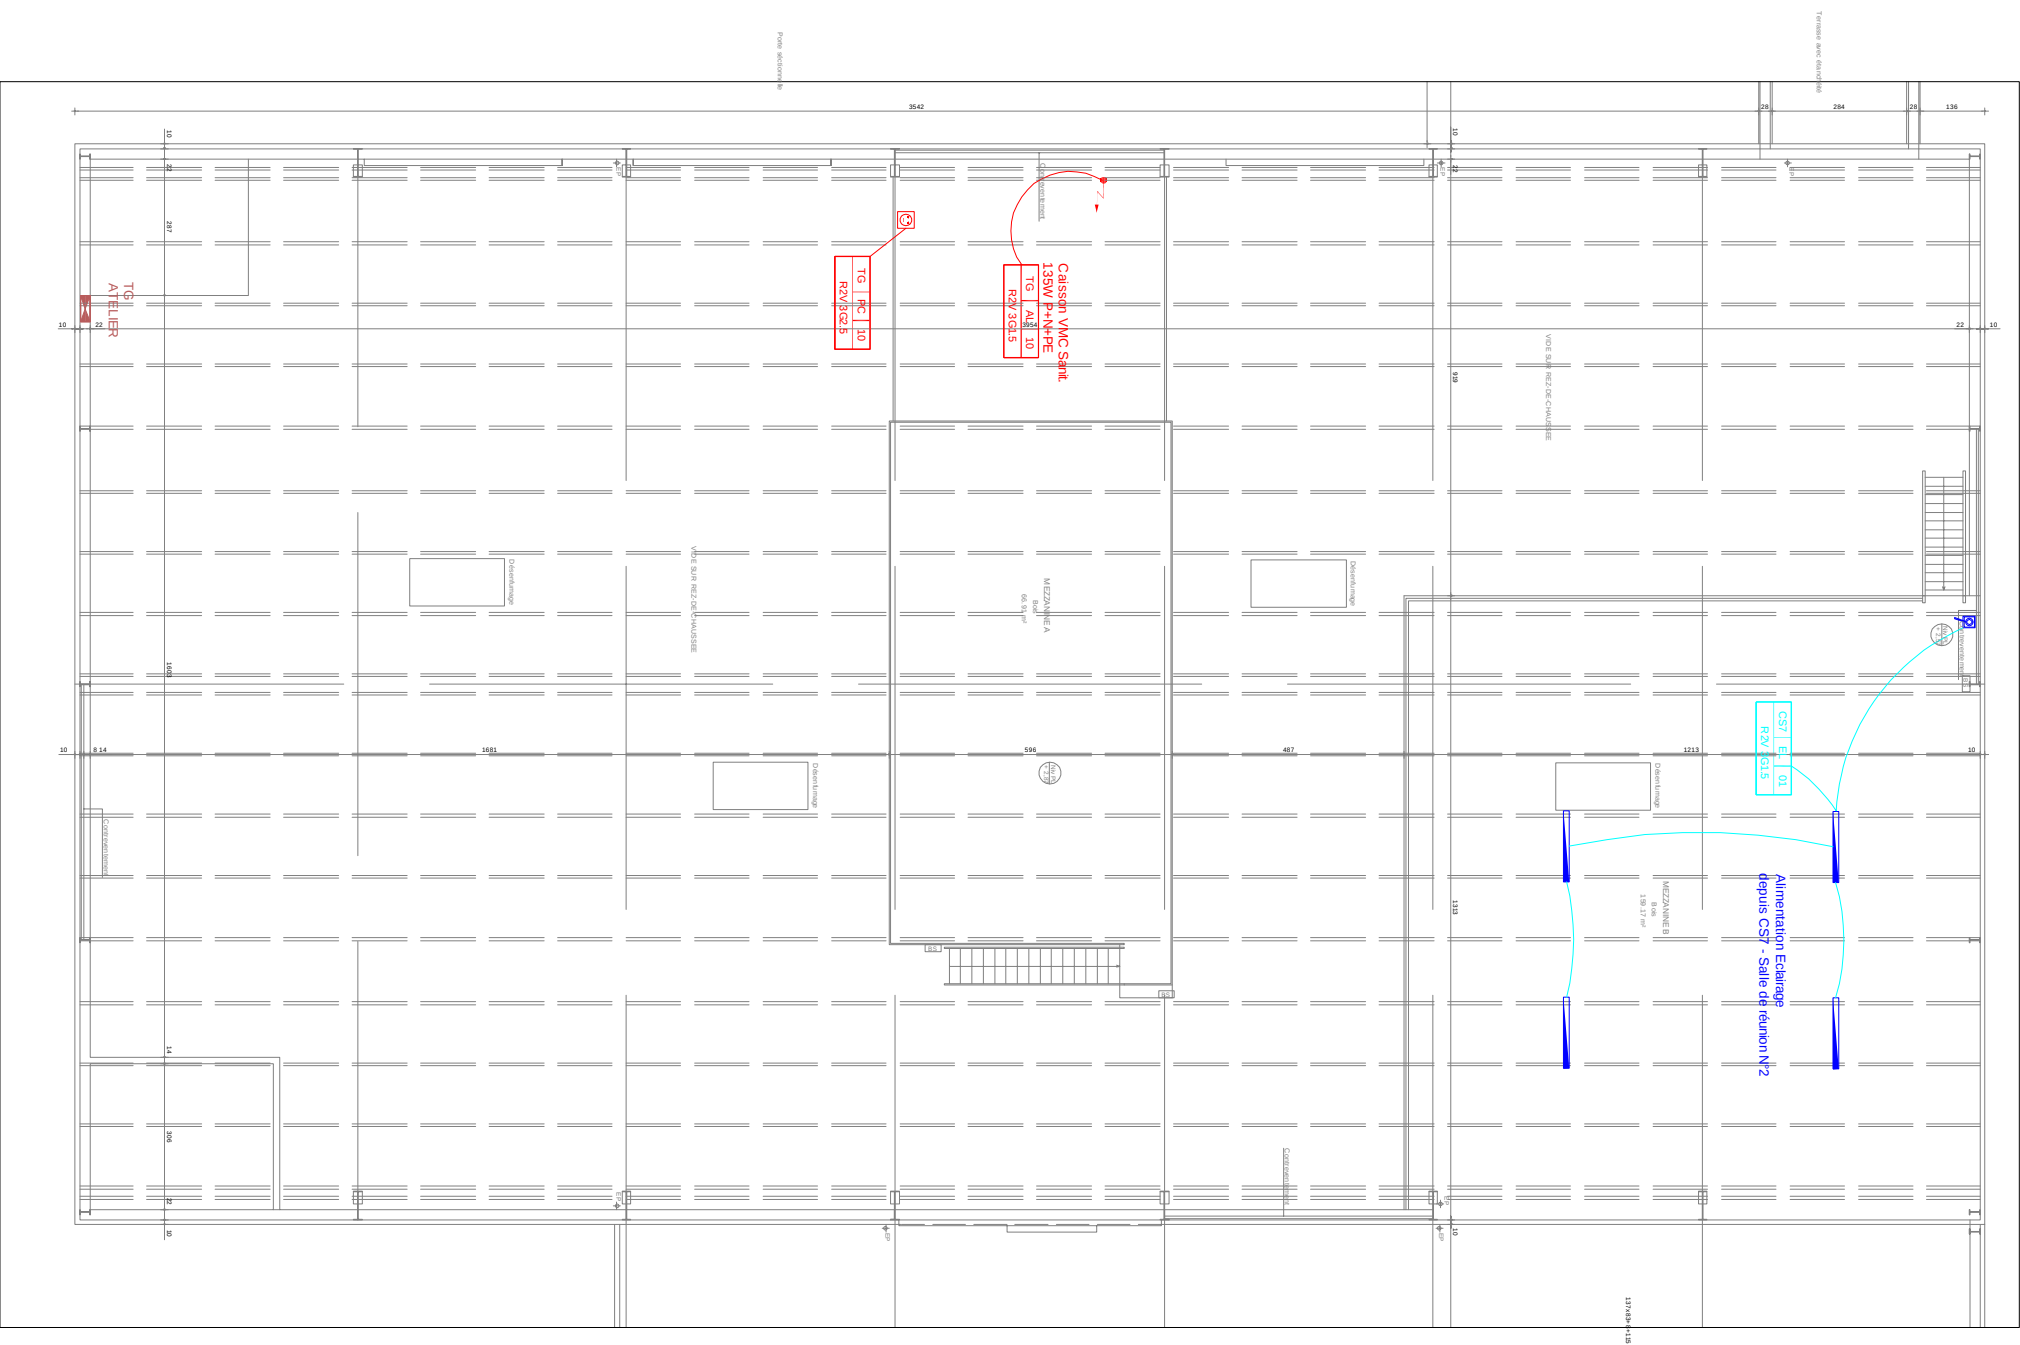

NOTA:

[illegible]

BATIMENT INDUSTRIEL
Rue René Fonck
44860 St Aignan-Grand-Lieu

 Nantes Université		BATIMENT INDUSTRIE ETAGE PLAN ELECTRICITE	
Date :			