



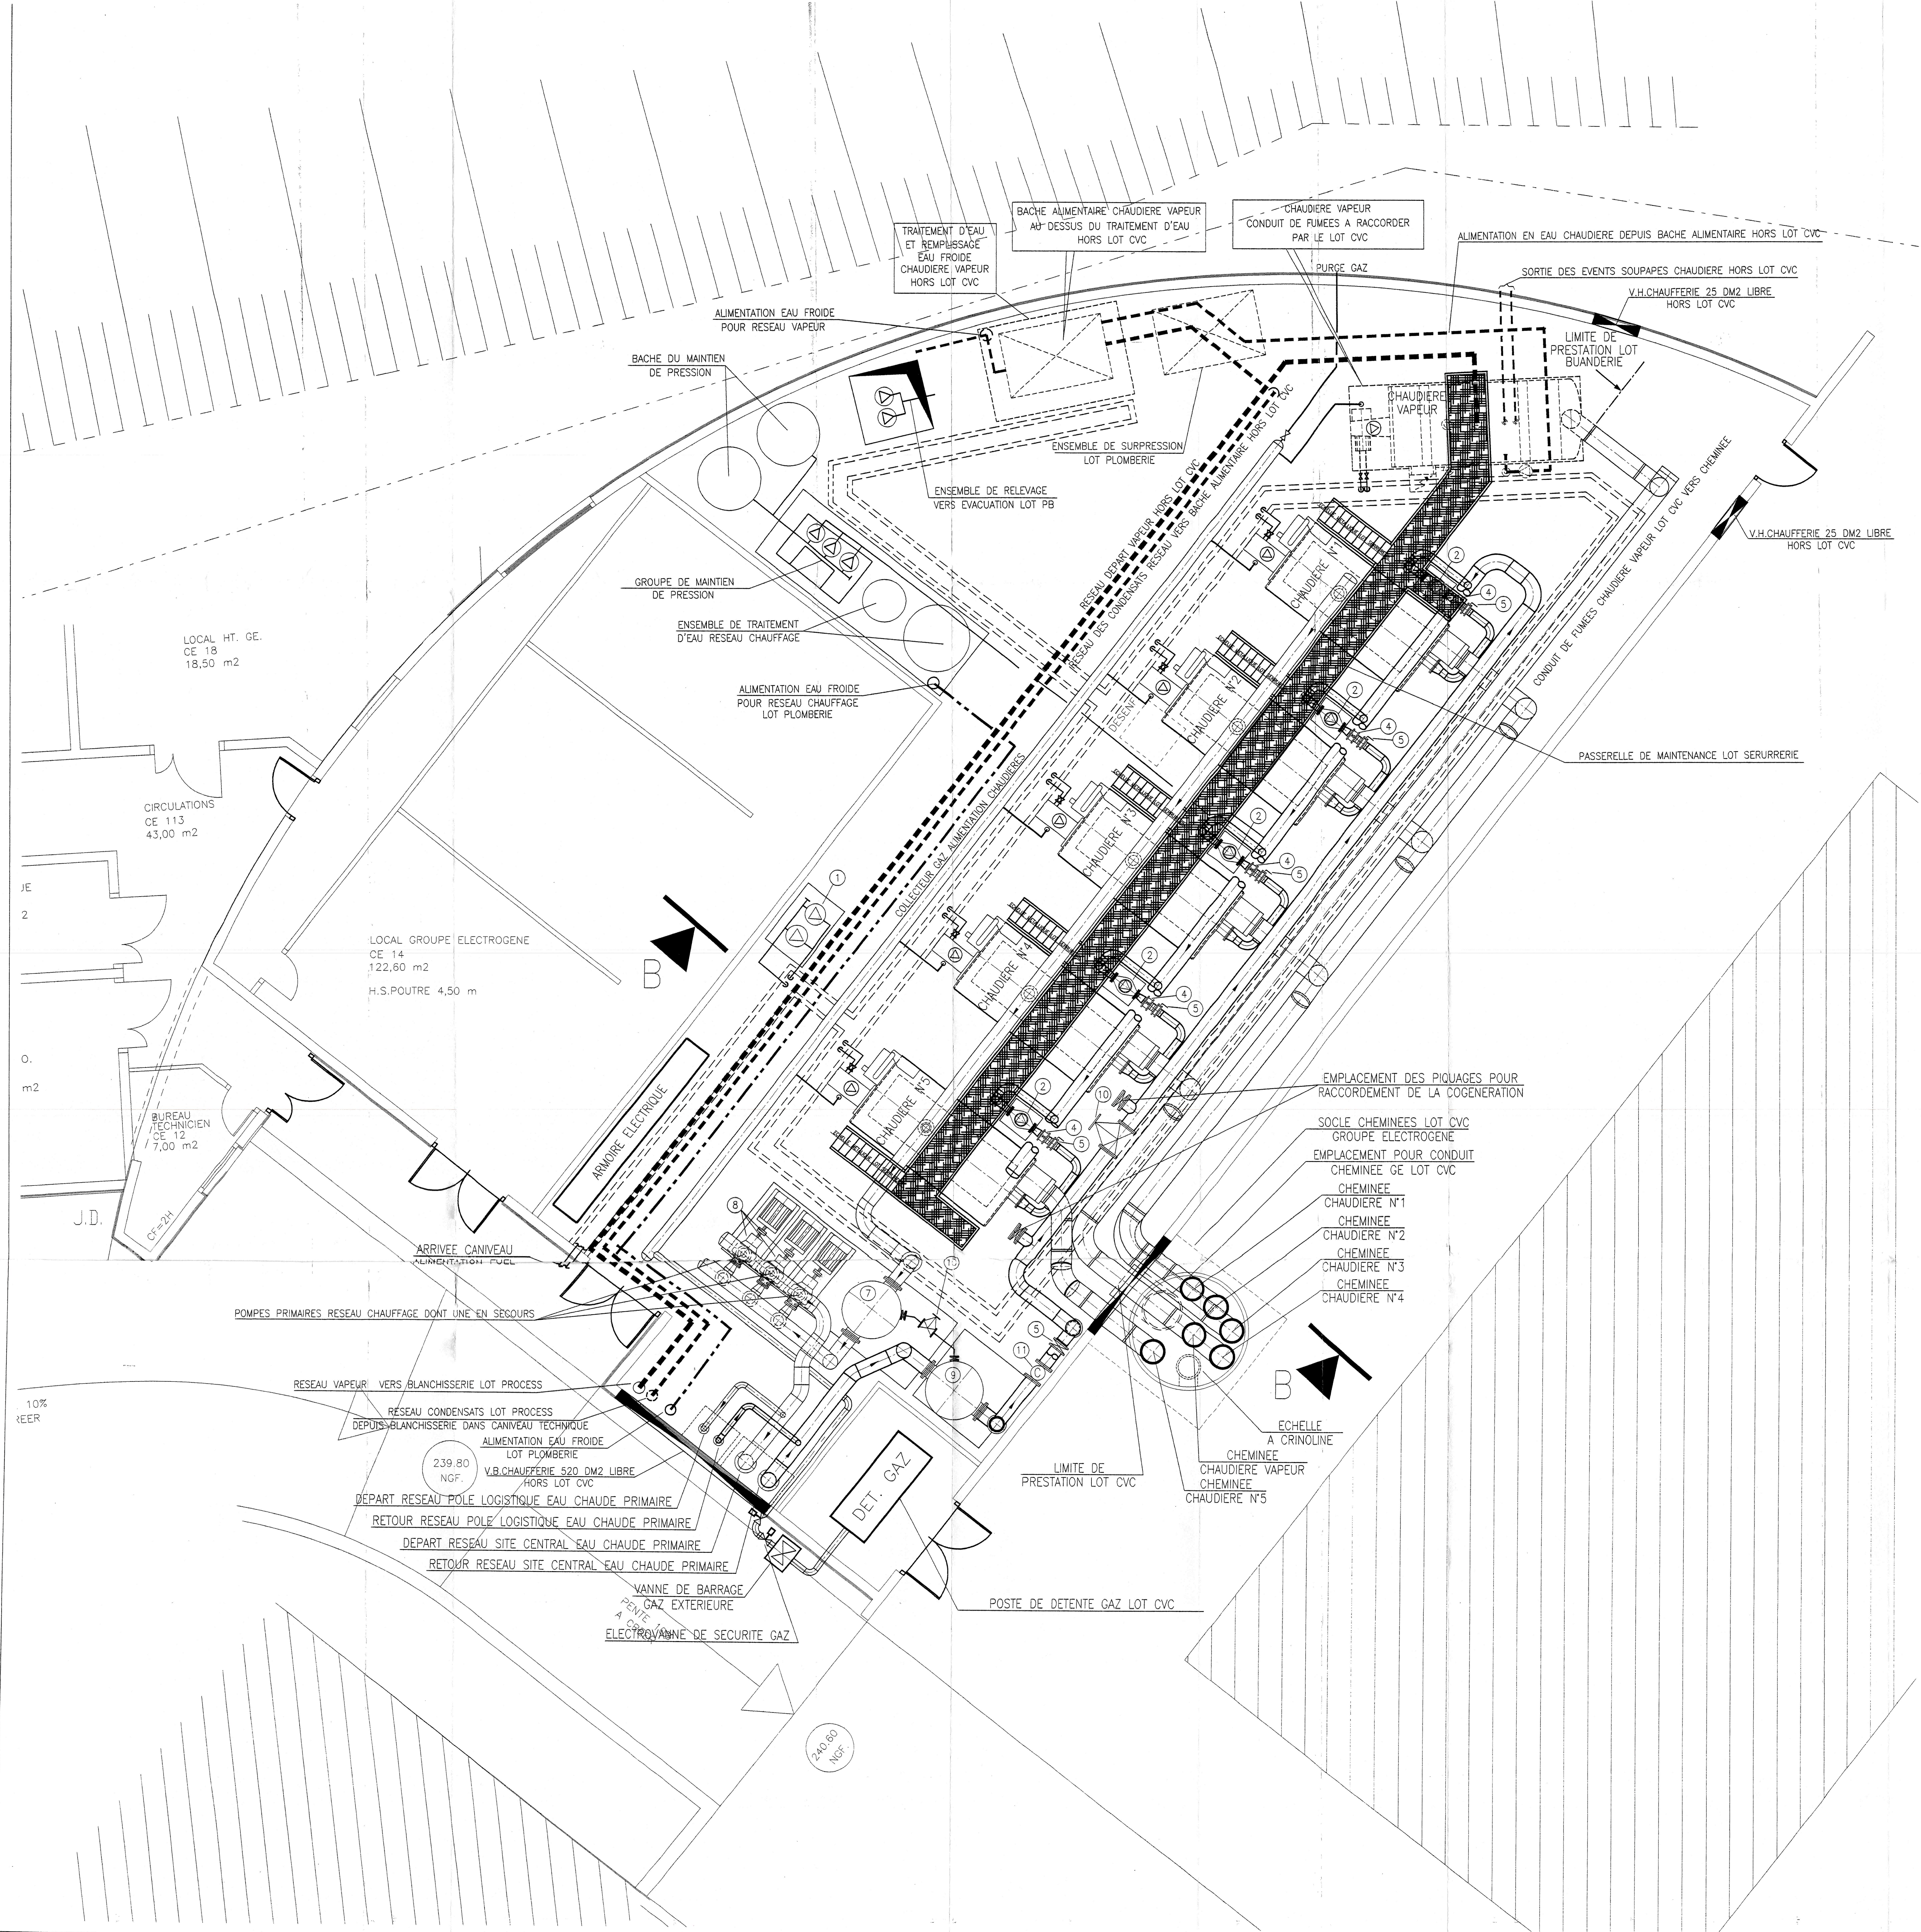

COUPE B-B

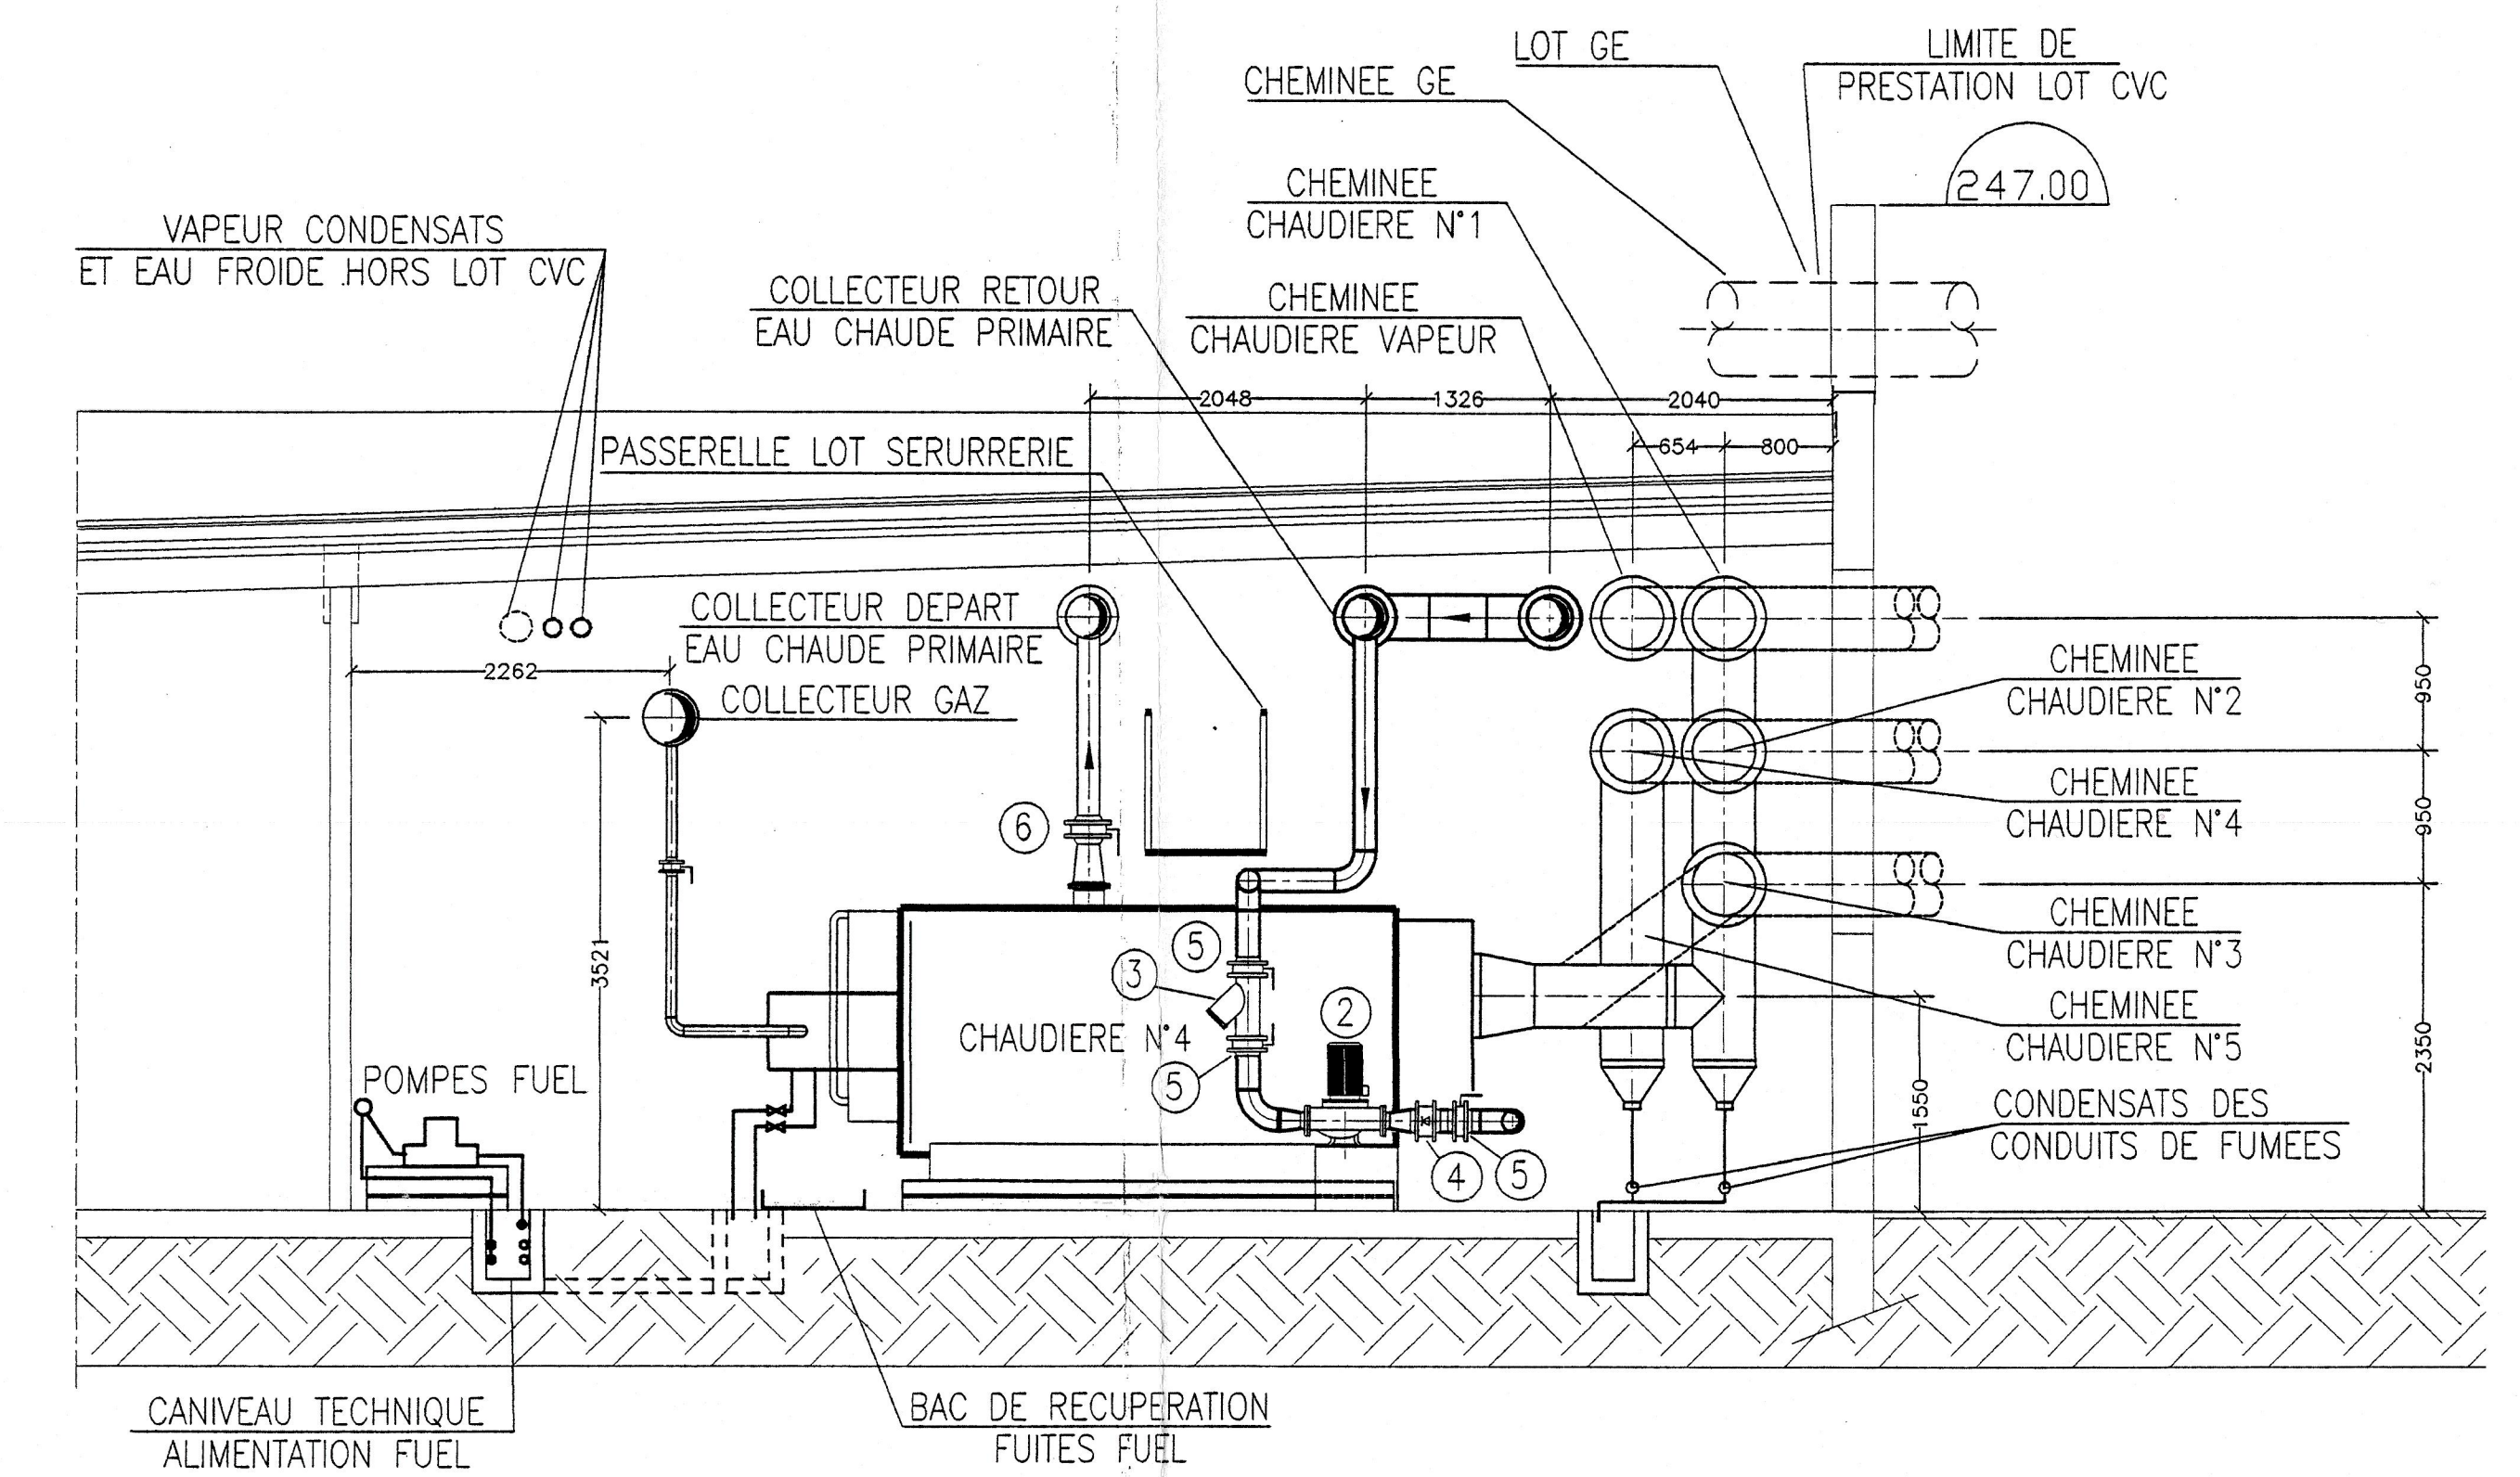

NOMENCLATURE	
1	Pompe Fuel
2	Pompe de charge Chaudière
3	Clapet Anti-retour
4	Filtre à Tamis
5	Vanne d'isolement
6	Vanne 2 Voies Motorisée
7	Bouteille Casse Pression Aller
8	Pompe Primaire Réseau Chauffage
9	Bouteille Casse Pression Retour
10	Vanne de Réglage TA Control
11	Compteur Général Eau Chaudre Primaire

CENTRE HOSPITALIER GENERAL DE MONTLUÇON
18, avenue du 8 Mai 1945 - BP 1148 - 03113 MONTLUÇON Cedex
Tel: 04.70.02.30.30 - Fax: 04.70.05.97.45

SOIGES MAZET
MATIERE - PEINTURE - ISOLATION
3 rue de la République
03100 MONTLUÇON

SCIC DEVELOPPEMENT
88, rue Paul Bert - 69446 LYON Cedex 03
Tel: 04.78.60.27.82 - Fax: 04.78.60.22.48

S.A.P.P.
14, Rue des Remparts
03100 MONTLUÇON
Tel: 04.70.02.30.30 - Fax: 04.70.05.97.45

Mat' Agence Auvergne
15, rue du Commerce - 03100 MONTLUÇON
Tel: 04.73.91.34.59 - Fax: 04.73.91.34.59

DAGARI
21000 CLOUJES
Tel: 04.73.91.34.59 - Fax: 04.73.91.34.59

Site Logistique
27 Rue de la République
03100 MONTLUÇON
Tel: 04.73.91.34.59 - Fax: 04.73.91.34.59

Centrale Energie
27 Rue de la République
03100 MONTLUÇON
Tel: 04.73.91.34.59 - Fax: 04.73.91.34.59

PROJET
DOSSIER DE CONSULTATION DES ENTREPRISES
DATE: DEC 98
Echelle: 1/50e

Centrale Energie
CHAUFFERIE CENTRALE
ENTREPRISE GÉNÉRALISTE

PLAN
357
INDICE
A

DOSSIER
17 Rue de la République
03100 MONTLUÇON
Tel: 04.73.91.34.59 - Fax: 04.73.91.34.59

ENTREPRISES
MICHEL BEAUVAIS
Jérôme-Paul MARET
SECHAUD & BOSSUIT
BERM
COORDONNATEUR
COORDONNATEUR
COORDONNATEUR

MECAPLASTIC
187, rue de la République
03100 MONTLUÇON
Tel: 04.73.91.34.59 - Fax: 04.73.91.34.59

COORDONNATEUR
17 Rue de la République
03100 MONTLUÇON
Tel: 04.73.91.34.59 - Fax: 04.73.91.34.59

COORDONNATEUR
17 Rue de la République
03100 MONTLUÇON
Tel: 04.73.91.34.59 - Fax: 04.73.91.34.59