


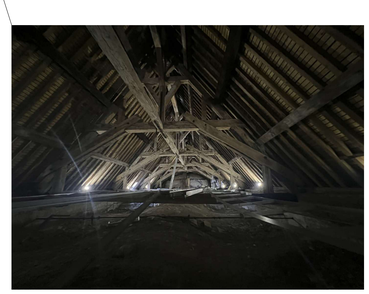




Fourniture et mise en oeuvre d'un coffret Coupe Feu 1h avec:
- Façade amovible
- Extinction automatique

- Dépose et repose du TE pour installation (supprimer porte)
- Rajout commande éclairage hors Coffret
- Reconstitution du CF suite passage de câbles



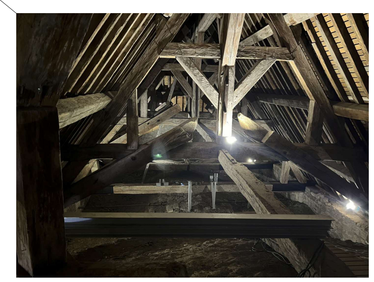

Legende Alimentation CFO

- Prise 10 / 16 A - 230V
- Alimentation directe
- Coffret PC — Coffret PC conforme CCTP

Legende SSI

- Détecteur Incendie

Legende Video Surveillance

- Baie de Brassage Vidéo
- Caméra Vidéo
- moniteur vidéo

Maitre d'ouvrage

DIRECTION REGIONALE DES AFFAIRES CULTURELLES
102 Grand'Rue
86 000 POITIERS

SECURITE INCENDIE

CATHEDRALE SAINT-LOUIS
Place de Verdun
17 000 LA ROCHELLE

Maitre d'oeuvre

Olivier SALMON
Architecte DPLG - Architecte DSA Patrimoine
Architecte en Chef des Monuments Historiques
22, Place Gambetta
33000 BORDEAUX

Bureau d'Etudes Techniques Montet

ELECTRICITE & COORDINATEUR SSI
OPQIBI L'INGENIERIE QUALIFIEE
5 Avenue des Pyrénées
47300LAYRAC
Tel. 05 53 87 07 18
etudes@bemontet.com
www.bemontet.com

N°24-17	LOT ELECTRICITE / SSI
1/100°	DCE
12/05/26	PLAN COMBLES

Ind	Modifications	Date	Approbations
A	Première émission	12/05/26	S.CAUSSE

RUE CHAUDRIER

RUE CHAUDRIER

RUE PERNELLE

Chapelle des Pierres Tombales

Chapelle Saint-Louis-Marie-Grignion-de-Monfort

Chapelle des Marins

Chapelle Saint-Joseph

Trésor Sacristie du Chapitre

Chapelle Sainte-Eustelle

Chapelle du Sacré-Coeur

Accès chaufferie

Chapelle des Fonts baptismaux

Chapelle Funéraire des Évêques

Chapelle des Saints-Anges

Chapelle Sainte-Anne

Sacristie de la paroisse

Chapelle Sainte-Thérèse de l'Enfant-Jésus

Chapelle du Notre-Dame du perpétuel secours

Chapelle de la Vierge

Stalles hautes

Stalles

Stalles

Stalles

Stalles

Orgue de choeur

Chaire à prêcher

Autel

Maître Autel

Coffret PC

Existante

Baie de Brassage

Baie Vidéo

Sacristie de la par

0 1 5 10m

Legende Alimentation CFO

Prise 10 / 16 A - 230V

Alimentation directe

Coffret PC

Coffret PC conforme CCTP

Legende SSI

Détecteur Incendie

Legende Video Surveillance

Baie de Brassage Vidéo

Caméra Vidéo

moniteur vidéo

Maitre d'ouvrage

DIRECTION REGIONALE DES AFFAIRES CULTURELLES
102 Grand'Rue
86 000 POITIERS

SECURITE INCENDIE

CATHEDRALE SAINT-LOUIS
Place de Verdun
17 000 LA ROCHELLE


Maitre d'oeuvre
Olivier SALMON
Architecte DPLG - Architecte DSA Patrimoine
Architecte en Chef des Monuments Historiques
22, Place Gambetta
33000 BORDEAUX

Bureau d'Etudes Techniques Montet

ELECTRICITE & COORDINATEUR SSI
OPQIBI
4 Avenue des Pyrénées
47200 LAYRAC
Tél. 05 53 97 00 18
studio@bmontet.com
www.bmontet.com

N°24-17	**LOT ELECTRICITE / SSI**
1/100°	**DCE**
12/05/26	**PLAN RDC**

Ind	Modifications	Date	Approbations
A	Première émission	12/05/26	S.CAUSSE

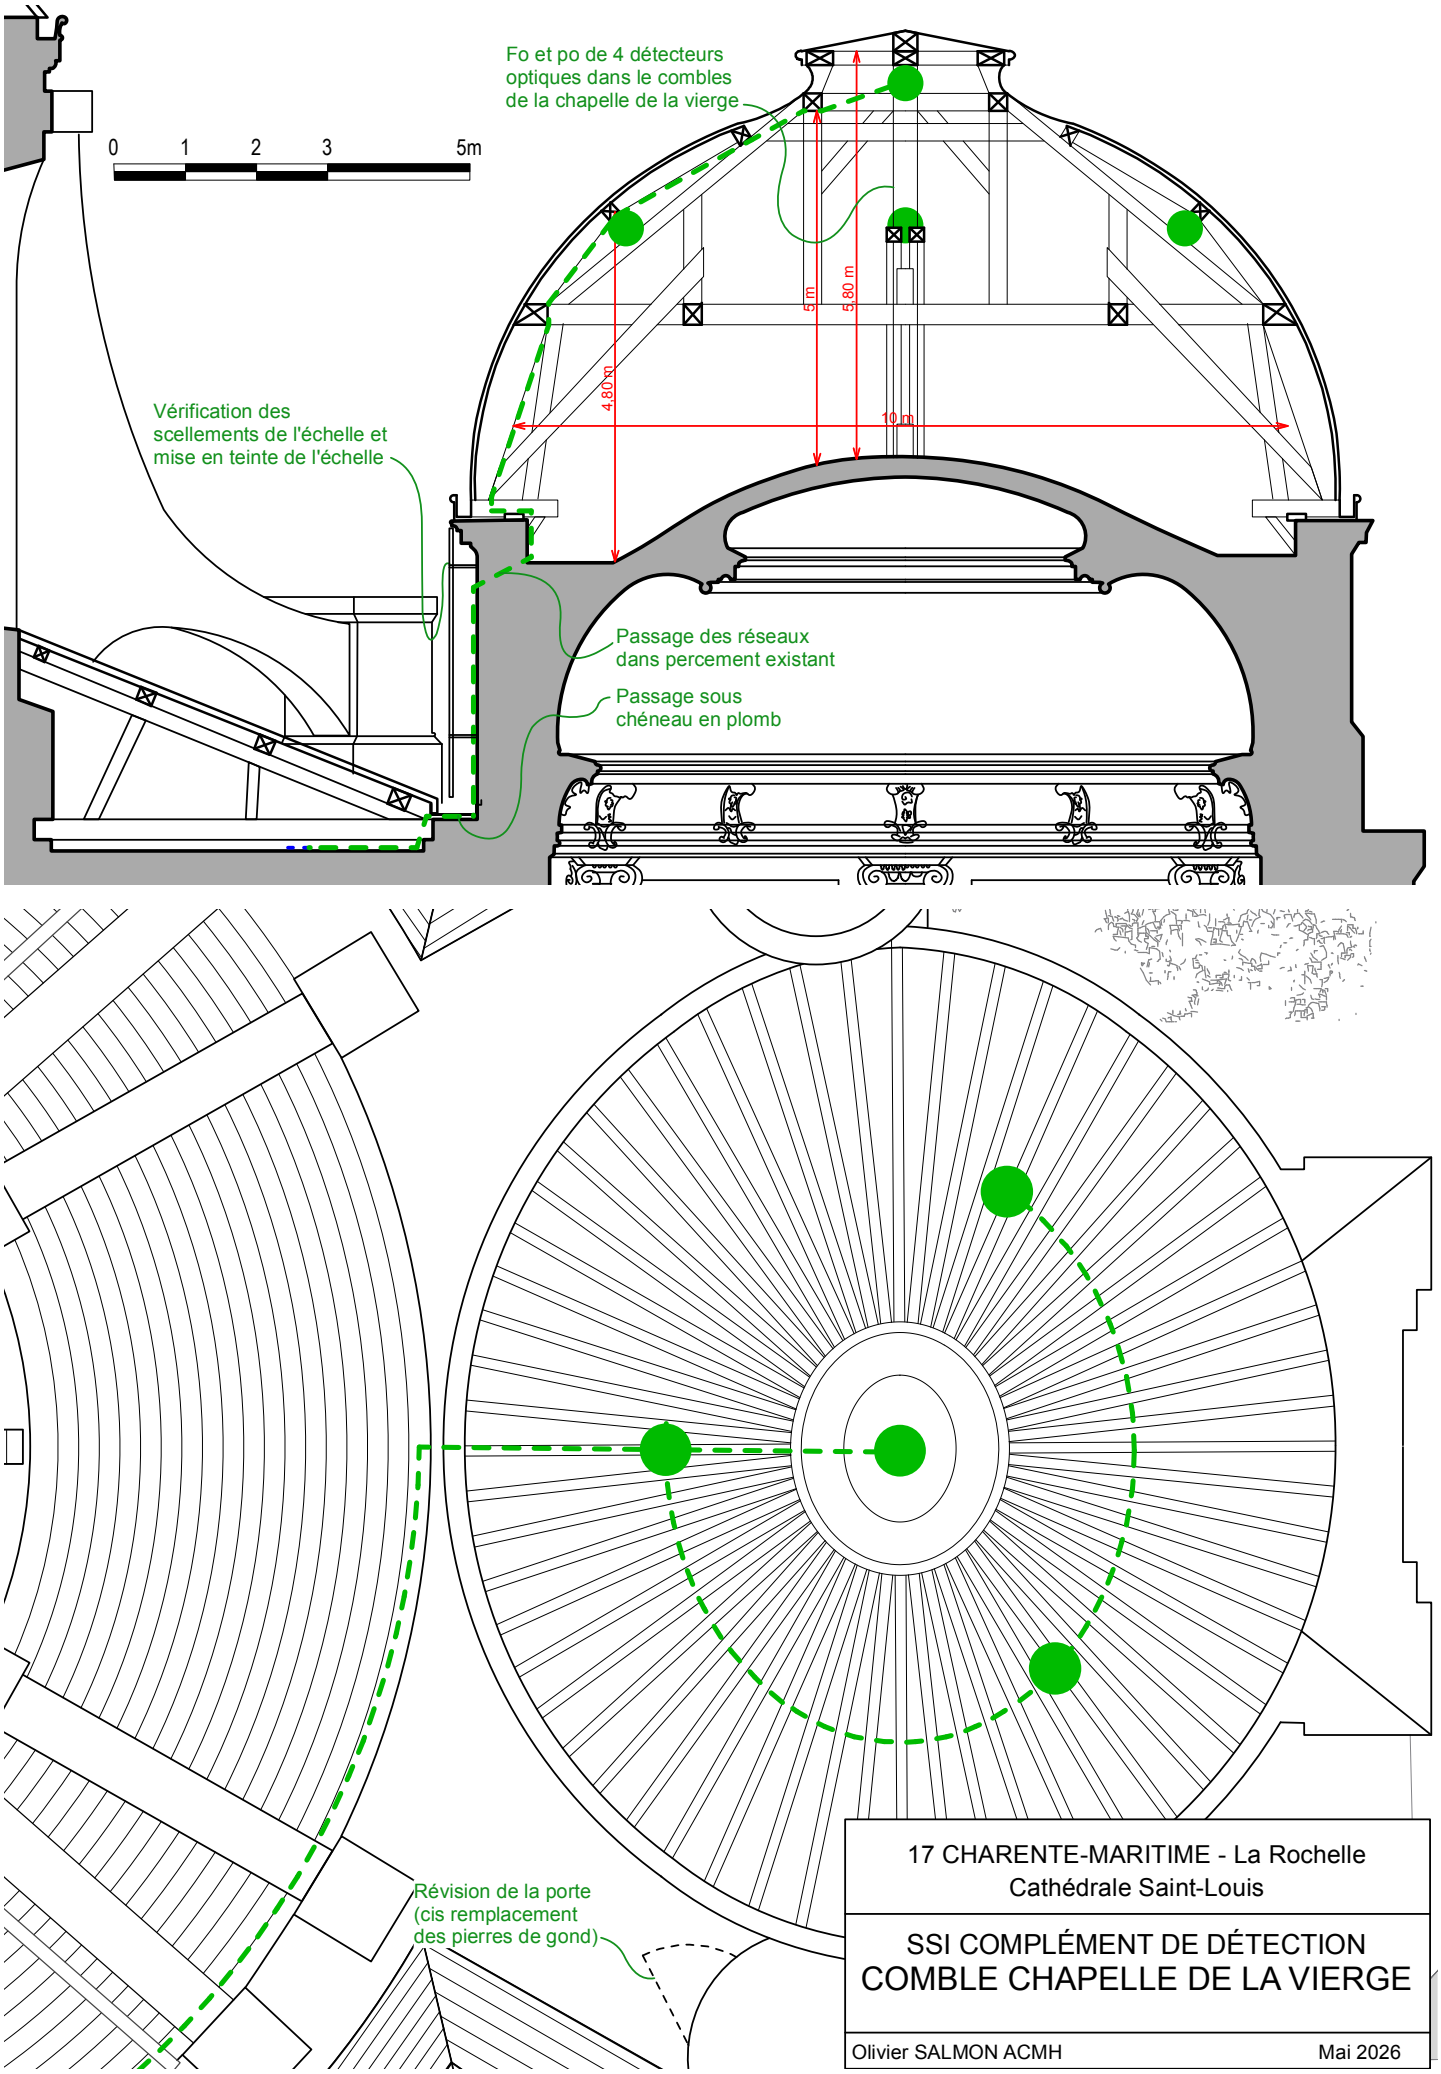


17 CHARENTE-MARITIME - La Rochelle
Cathédrale Saint-Louis


SSI COMPLÉMENT DE DÉTECTION
COMBLE CHAPELLE DE LA VIERGE


Olivier SALMON ACMH — Mai 2026

. Coffret PC 20 prises pour chargement des micros et TPE + barette d'extinction
. Détecteur optique
. Passage des câbles depuis le placard technique pour alimentation

<u>Zone de suivi des caméras bi-spectrum</u> :
. Baie de brassage (modem 5G, avec serveur d'enregistrement, switch, onduleur)
. 2 écrans

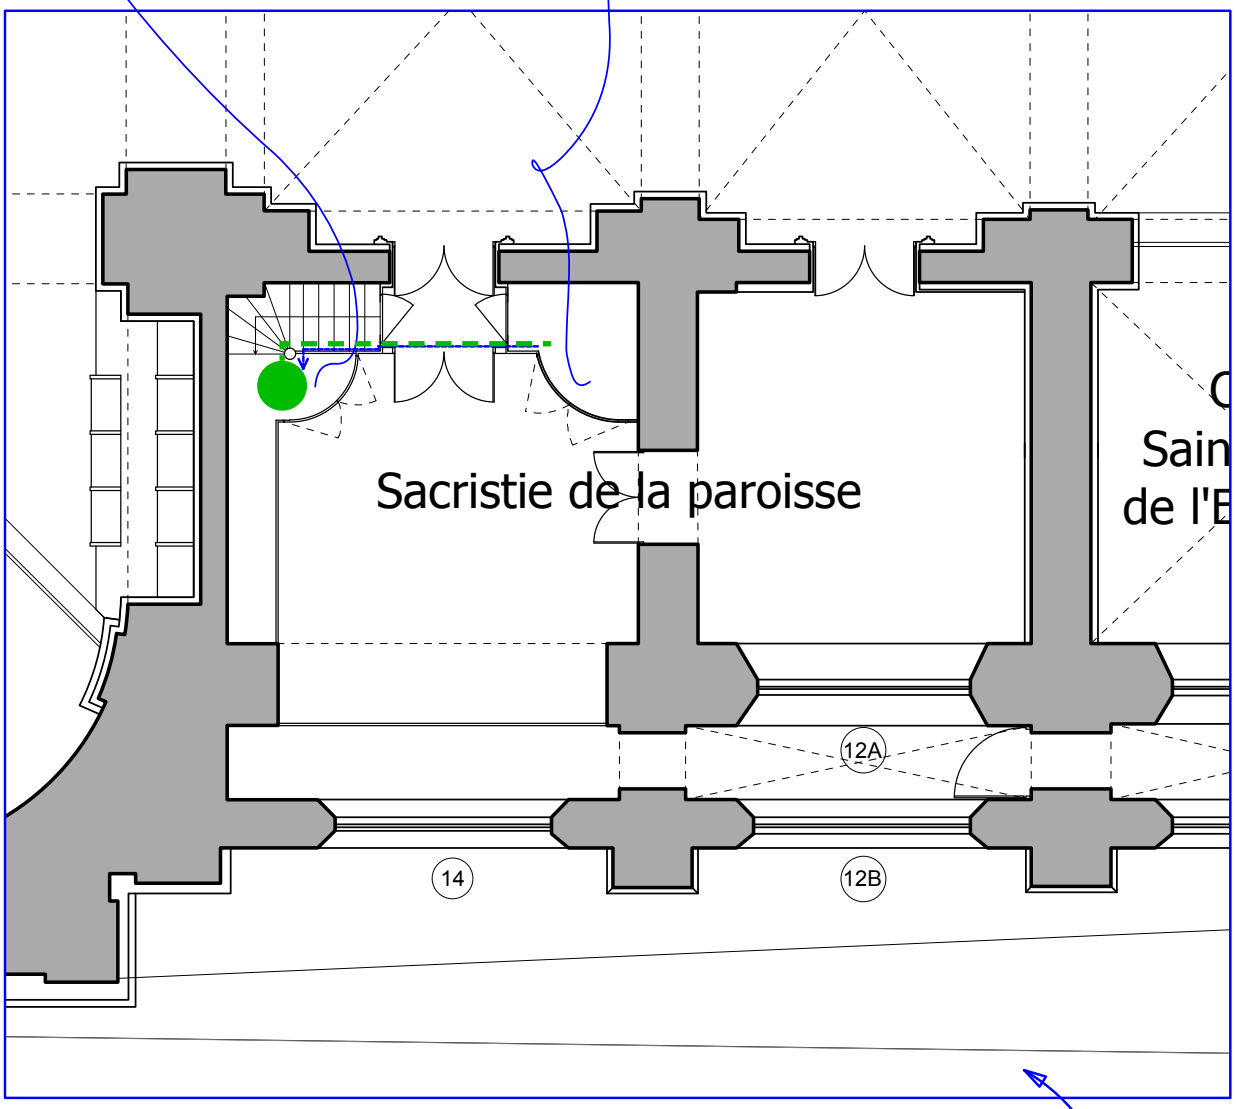

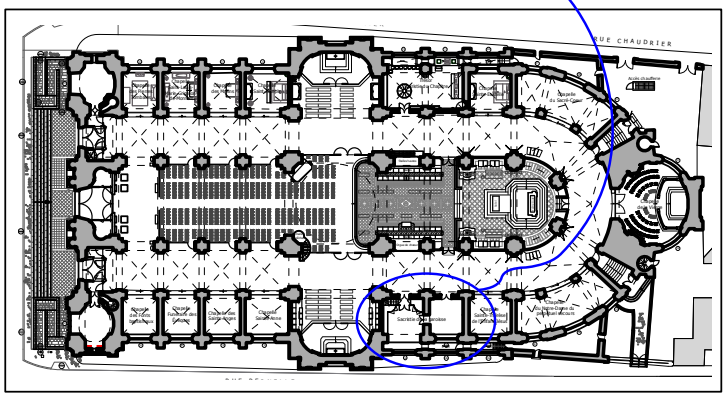

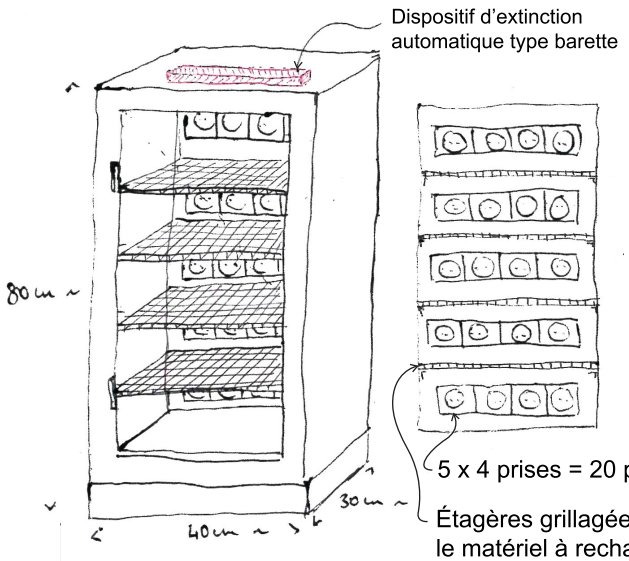


5 x 4 prises = 20 prises


Étagères grillagées pour déposer le matériel à recharger

17 CHARENTE-MARITIME - La Rochelle
Cathédrale Saint-Louis

SSI COMPLÉMENT DE DÉTECTION
AMÉNAGEMENT DE LA SACRISTIE

Olivier SALMON ACMH — Mai 2026

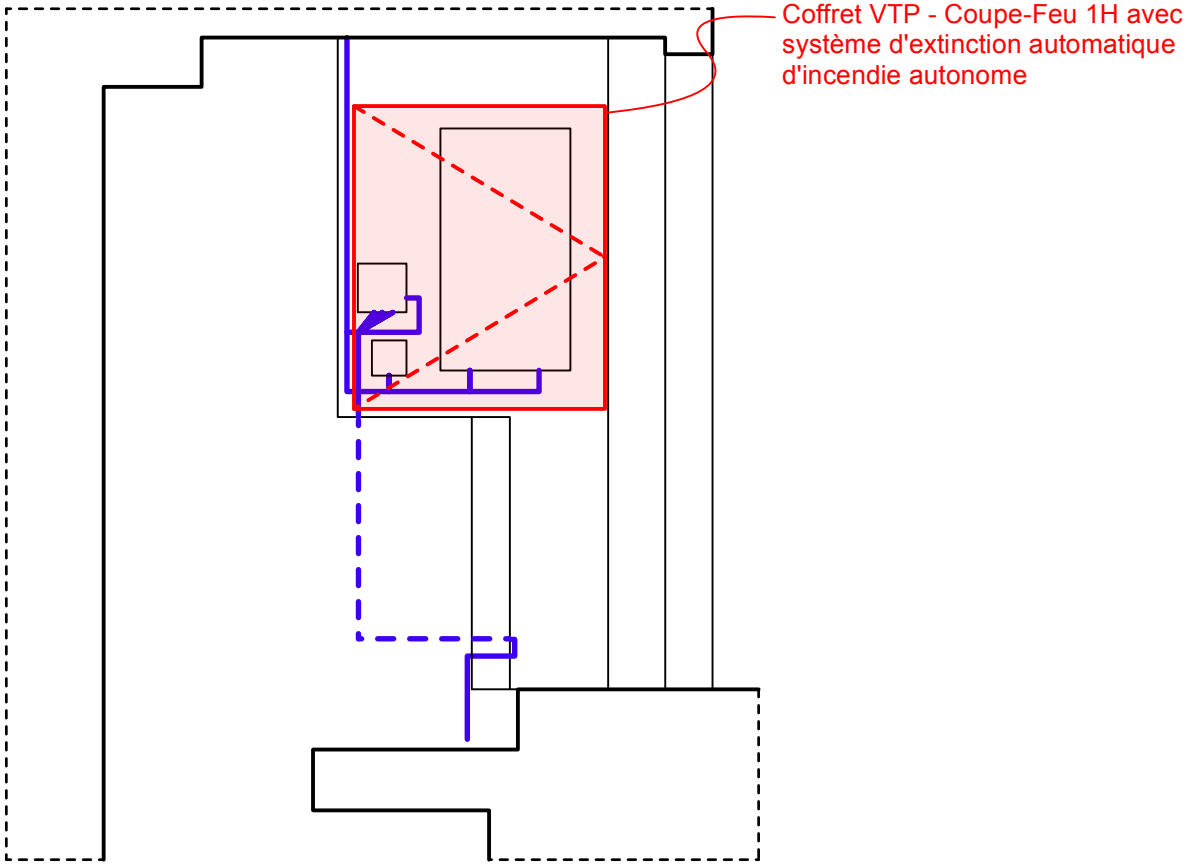

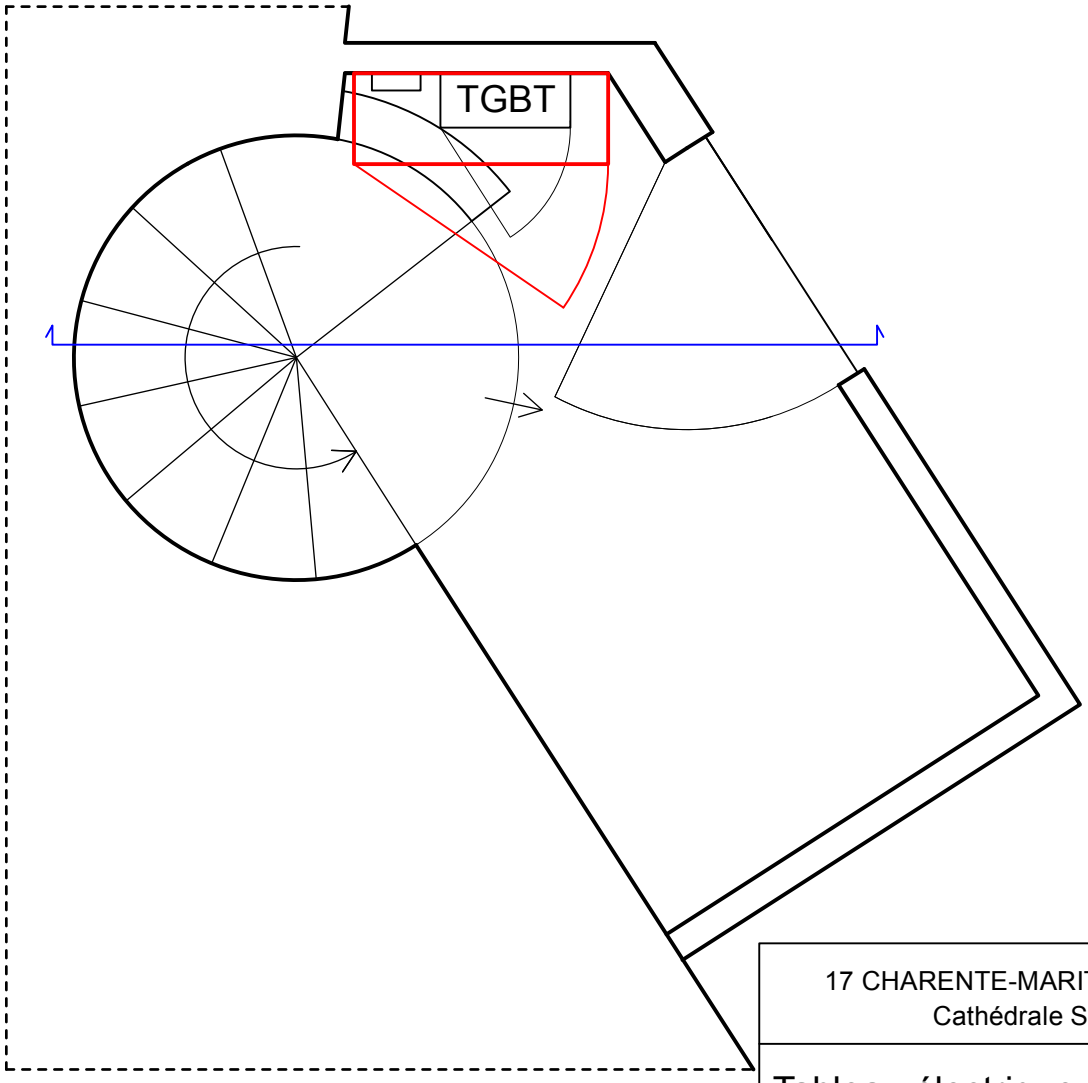

17 CHARENTE-MARITIME - La Rochelle
Cathédrale Saint-Louis

Tableau électrique du grand comble
Encoffrement

Olivier SALMON Architecte — Mai 2026