


Légende finitions plafonds

- Plafonds plâtre peint
- Plafonds démontables 60x60
Ultima Health Zone de chez Armstrong
- Plafonds hydrofuges
démontables 60x60
Ultima Health Zone de chez Armstrong
Hydrofuge Humiguard Plus
- Plafonds démontables
Ultima Health Zone de chez Armstrong à
haut CRB

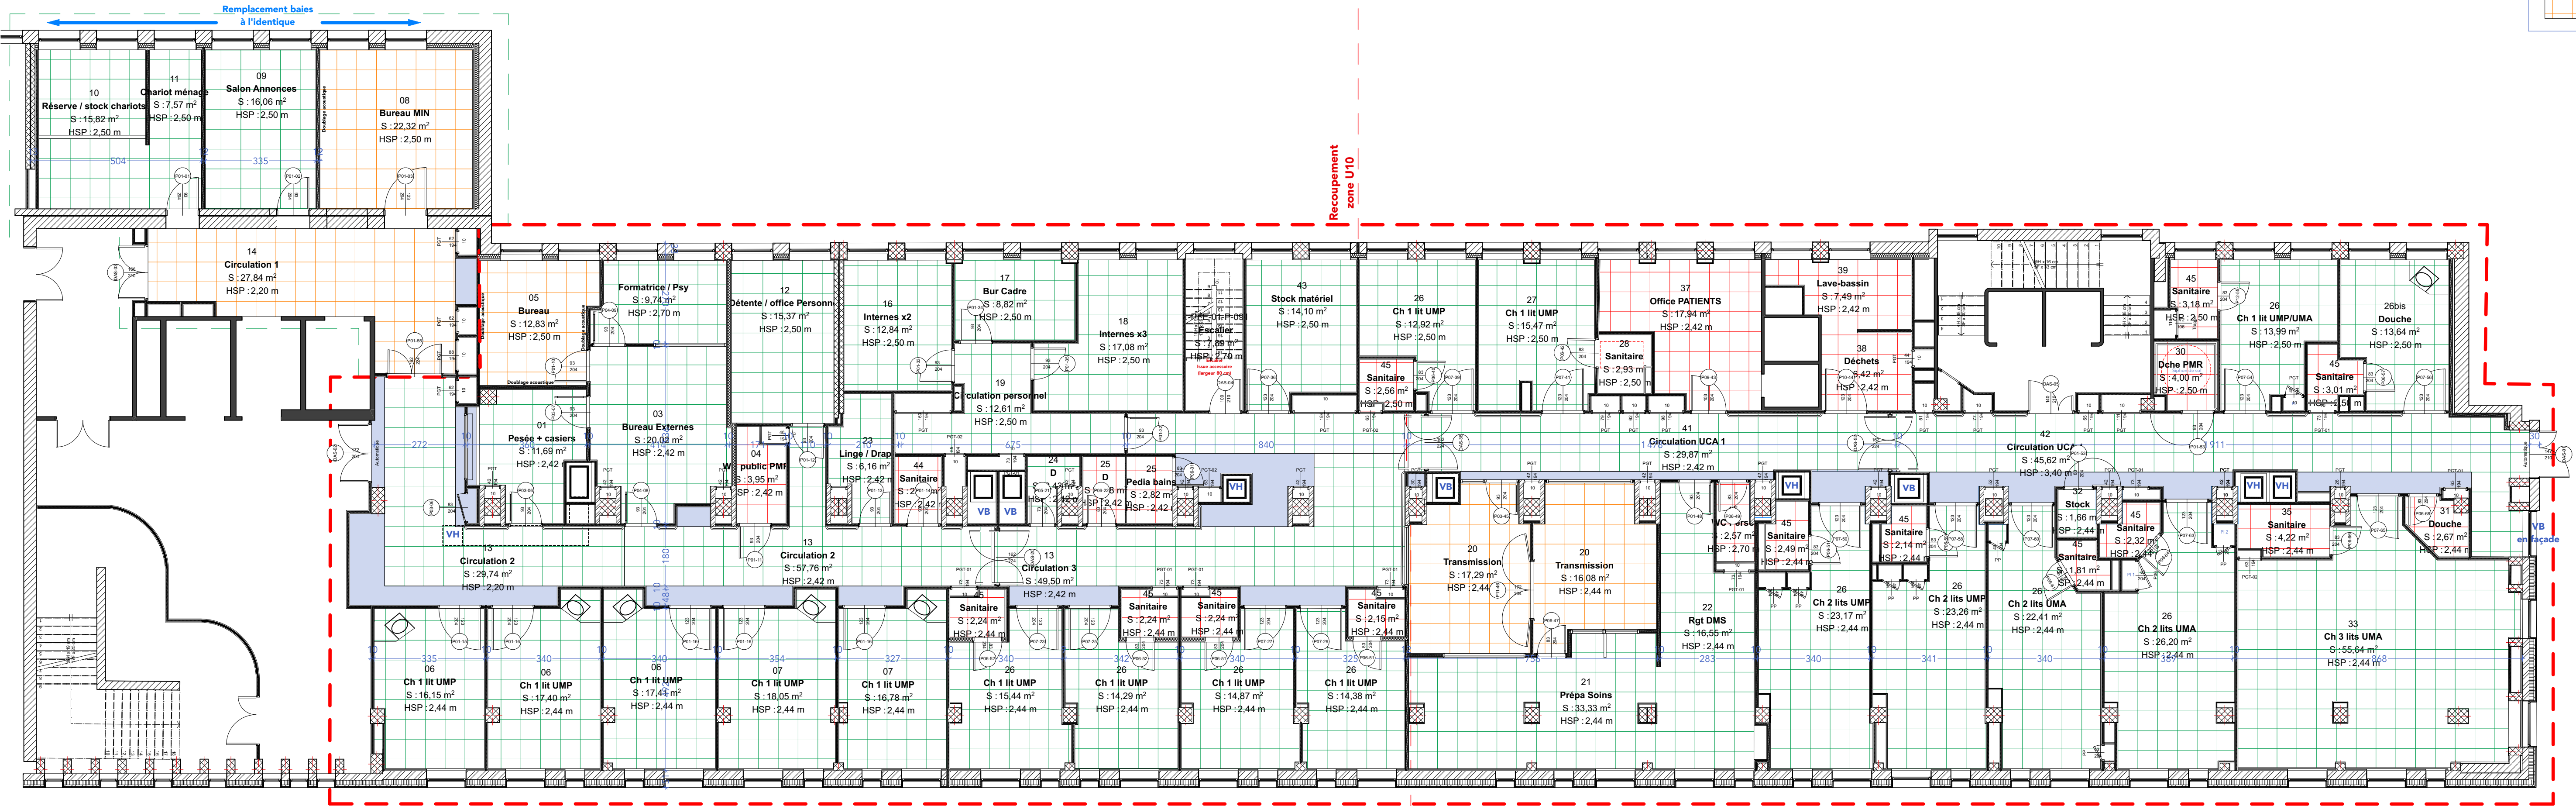

Zone U10 - Secteur 1
5 chambres / 9 lits

Zone U10 - Secteur 2
8 chambres + salon Ambu / 19 lits

coupeur
zone U10