


Légende finitions sols



Revêtement de sol souple PVC compact avec remontée en plinthe

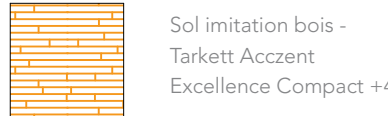

Sol Tarkett Accent Excellence Compact +4

Sol Tarkett Aquasens

Détail de mise en oeuvre de la remontée en plinthe avec raccordement sur protection murale PVC par soudure

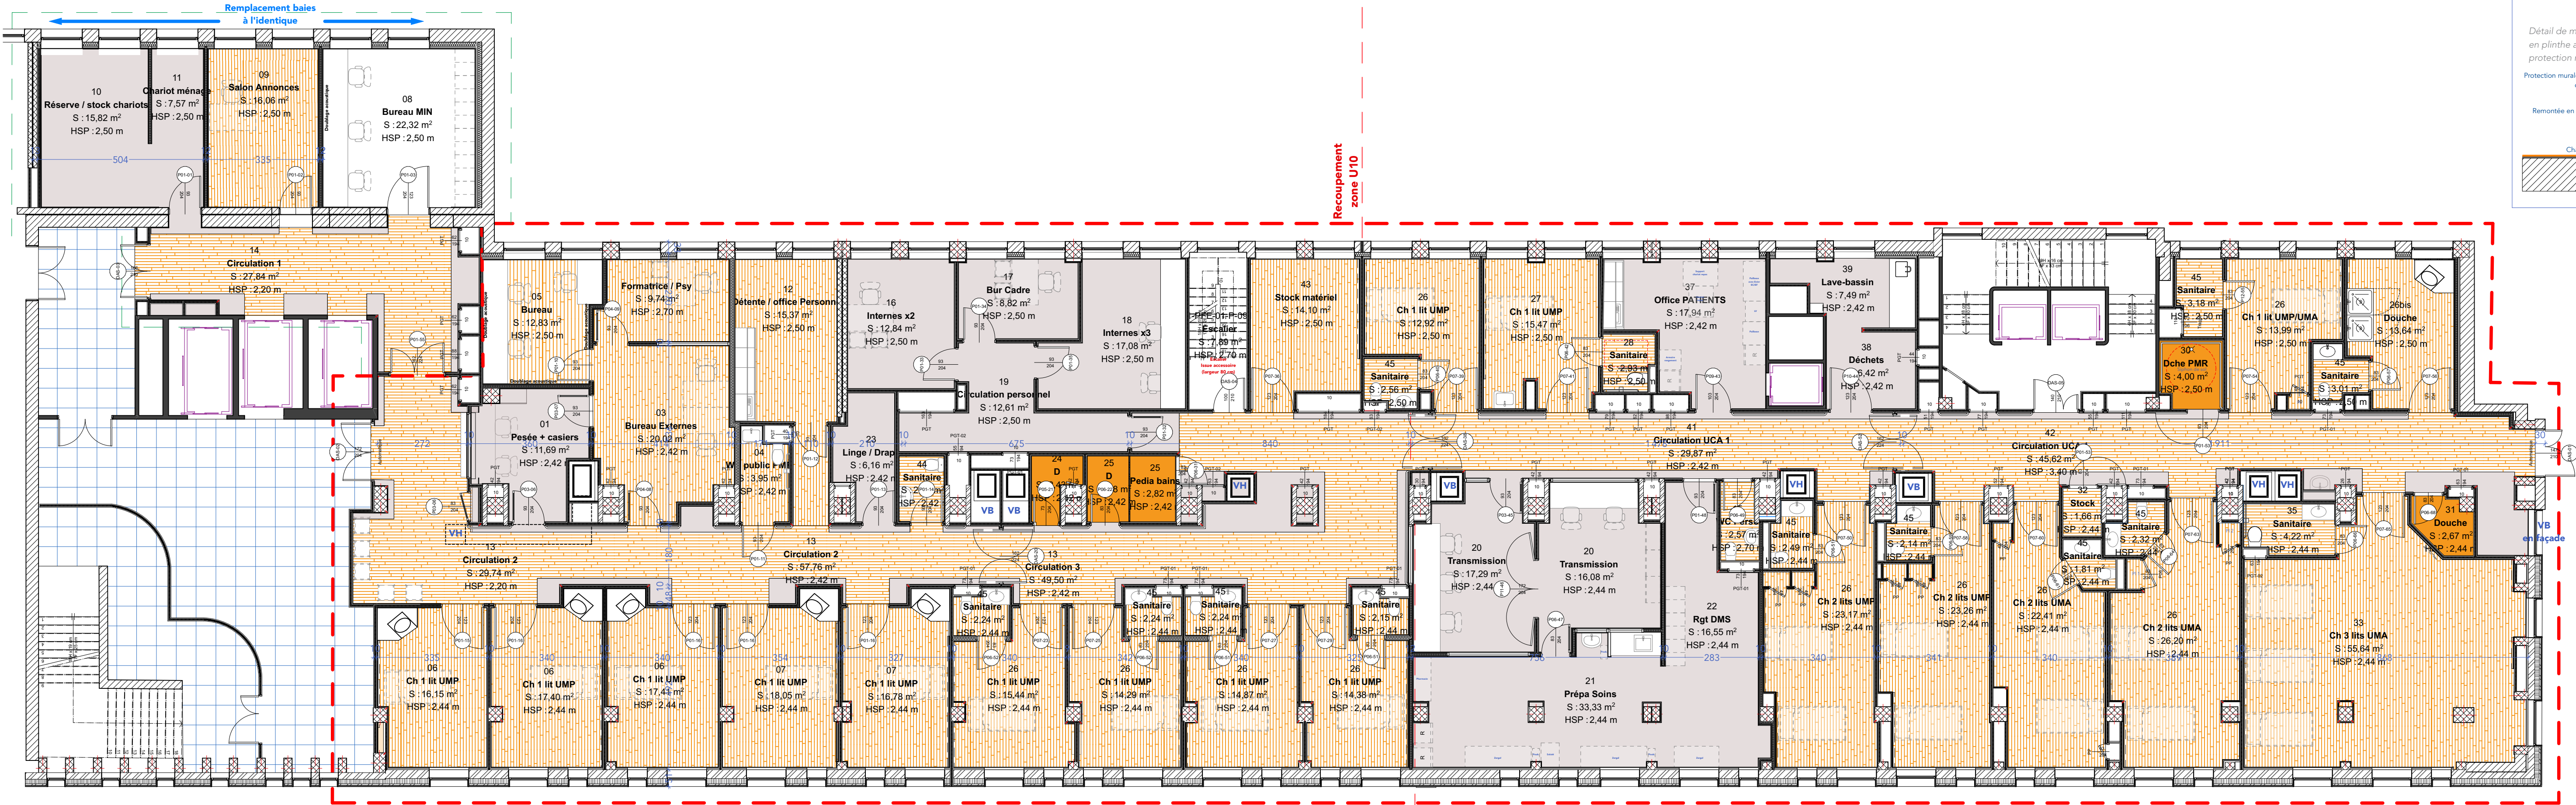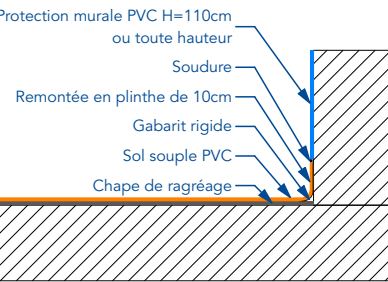

Zone U10 - Secteur 1
5 chambres / 9 lits

Zone U10 - Secteur 2
8 chambres + salon Ambu / 19 lits

Supplément
zone U10