


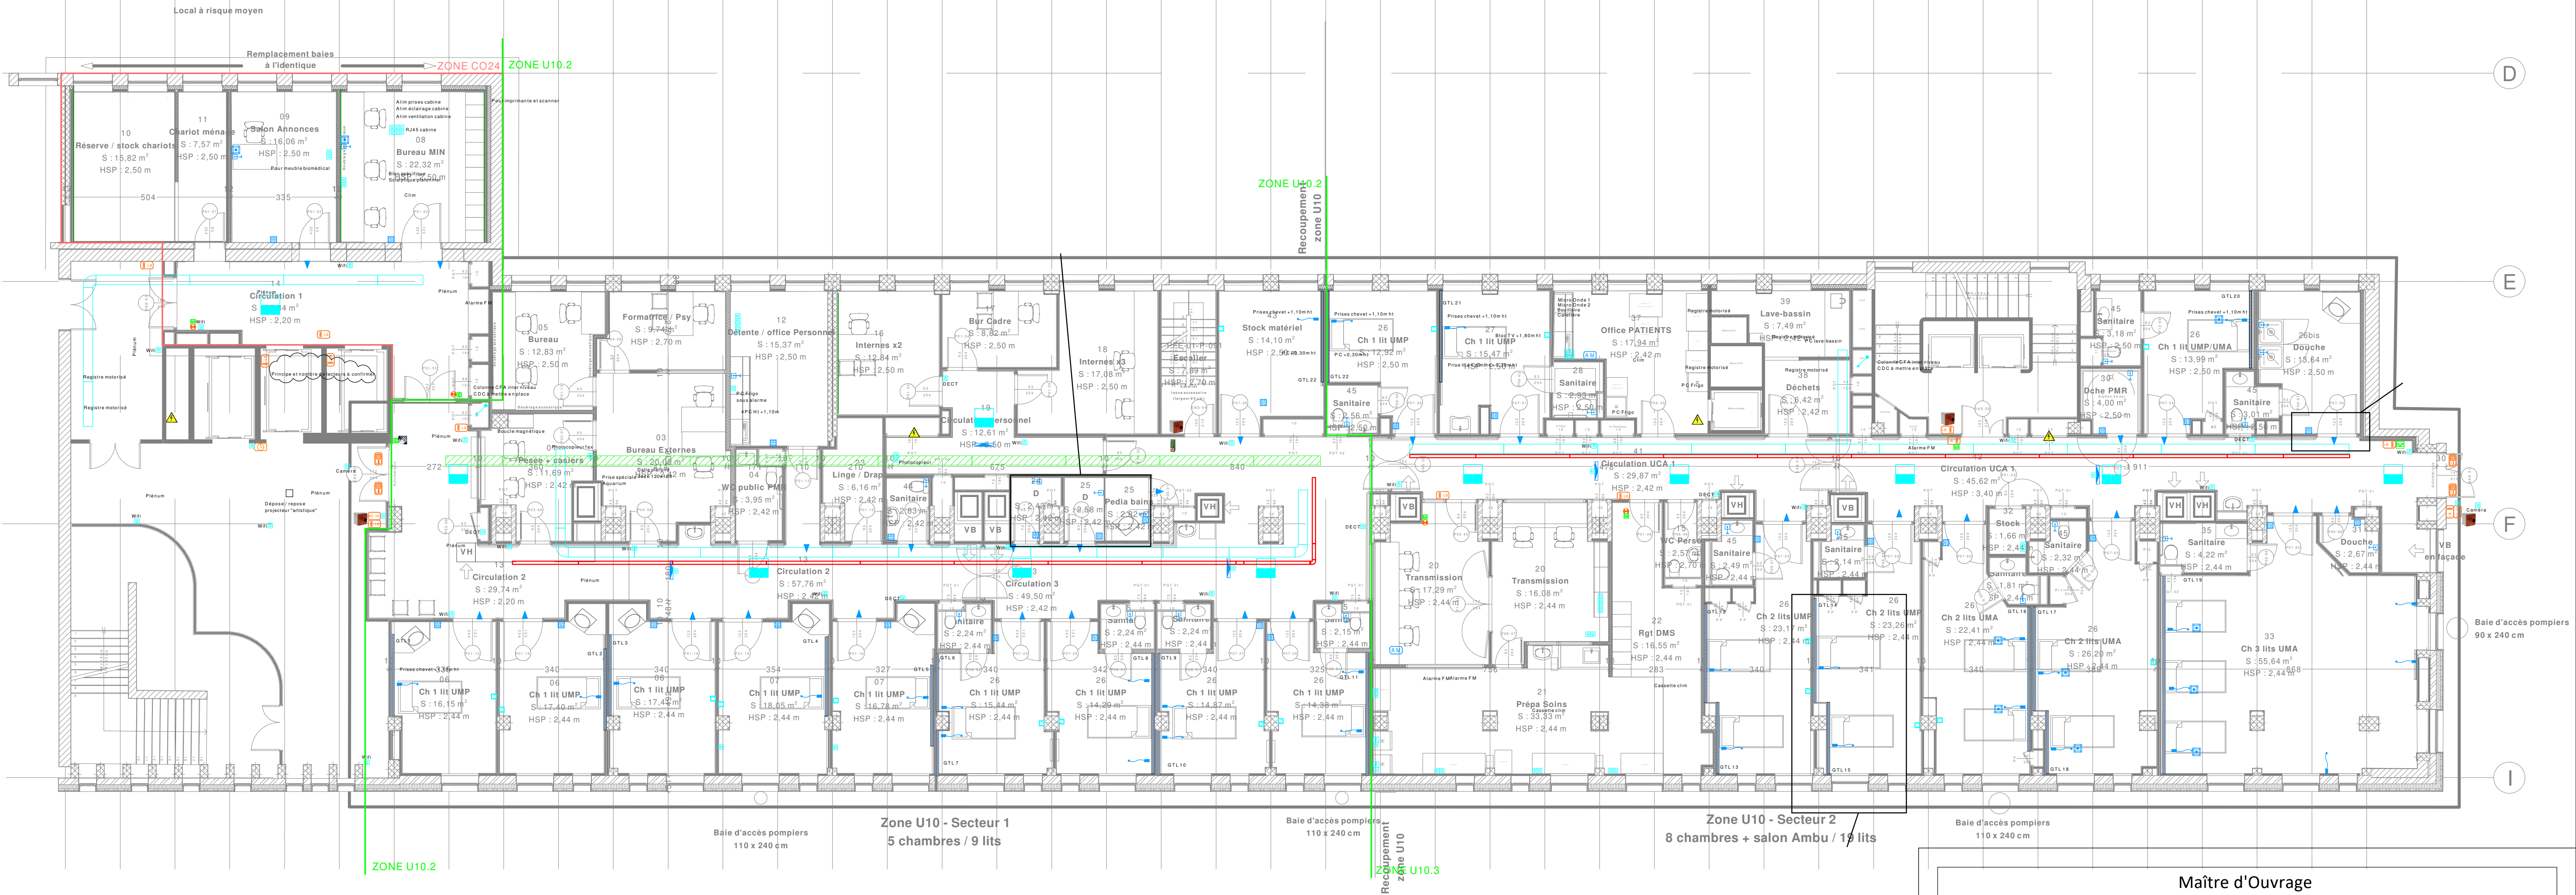

Légende CFA	
	Sonnette
	Lecteur de badges
	Automate contrôlé d'accès
	Platine Videophone
	Poste de réception vidéo
	Contacteur à clé triangle pompier
	Bouton poussoir de déverrouillage (sonore et lumineux)
	Bouton d'ouverture type magic switch
	Vérrouillage par ventouse électromagnétique
	Alarme générale sélective
	Déclencheur manuel
	Déclencheur manuel
Légende CFO	
	Prise de courant 2P+T 10/16A encastrée
	Prise de courant triphasée + terre
	Prise de courant triphasée + terre
	Chargeur USB A et USB C
	Prise de courant réseau secours (ondulé)
	Ensemble prises Pack Info : - 2 PCN - 2 RJ45
	Alimentation avec câble en attente
	Coffret VDI en faux plafond 48 ports maxi avec 35% de réserve
	Prise RJ45
	Bloc prises ensemble TV : - 2 PCN - 1 RJ45 - 1 Coaxial
	Ensemble prises fluides médicaux par lit : - 2 prises Oxygène Médical - 1 prise Air Médical - 2 prises pour Vide Médical
	Ensemble prises GTL par lit : - 2 PCN - 2 RJ45
	Ensemble SCOPE par lit, ou besoin spécifique par poste : - 2 PCN - 2 RJ45
	Prise SEGA
	Tableau électrique



Centre Hospitalier Universitaire
Dijon Bourgogne

Maître d'Ouvrage

Centre Hospitalier Universitaire
Dijon Bourgogne

1 Boulevard Jeanne d'Arc,
21 000 DIJON
03 80 29 30 31

Travaux d'aménagement du niveau R+3 de
l'hôpital pour enfants - Bâtiment 19

Bureau d'études

Lot n°08 Courants Forts - Courants Faibles

Plan d'implantation Courants Faibles
Niveau R+3 - Phase TRANSITOIRE



FEBUS
INGENIERIE
Notre vecteur, l'énergie

Siège social (Dijon)
Immeuble OPUS 37
Bâtiment A
8, Rue du Rempot
21121 FONTAINE-LES-DIJON
Tél: 09 72 29 05 45

Phase

DIAG ☐ APS ☐ APD ☐ DCE ☒ EXE ☐

N° Affaire : 25-020 Date : 19/06/2026

Format : A1 Indice : A

Echelle : 1/100 Plan : EL02