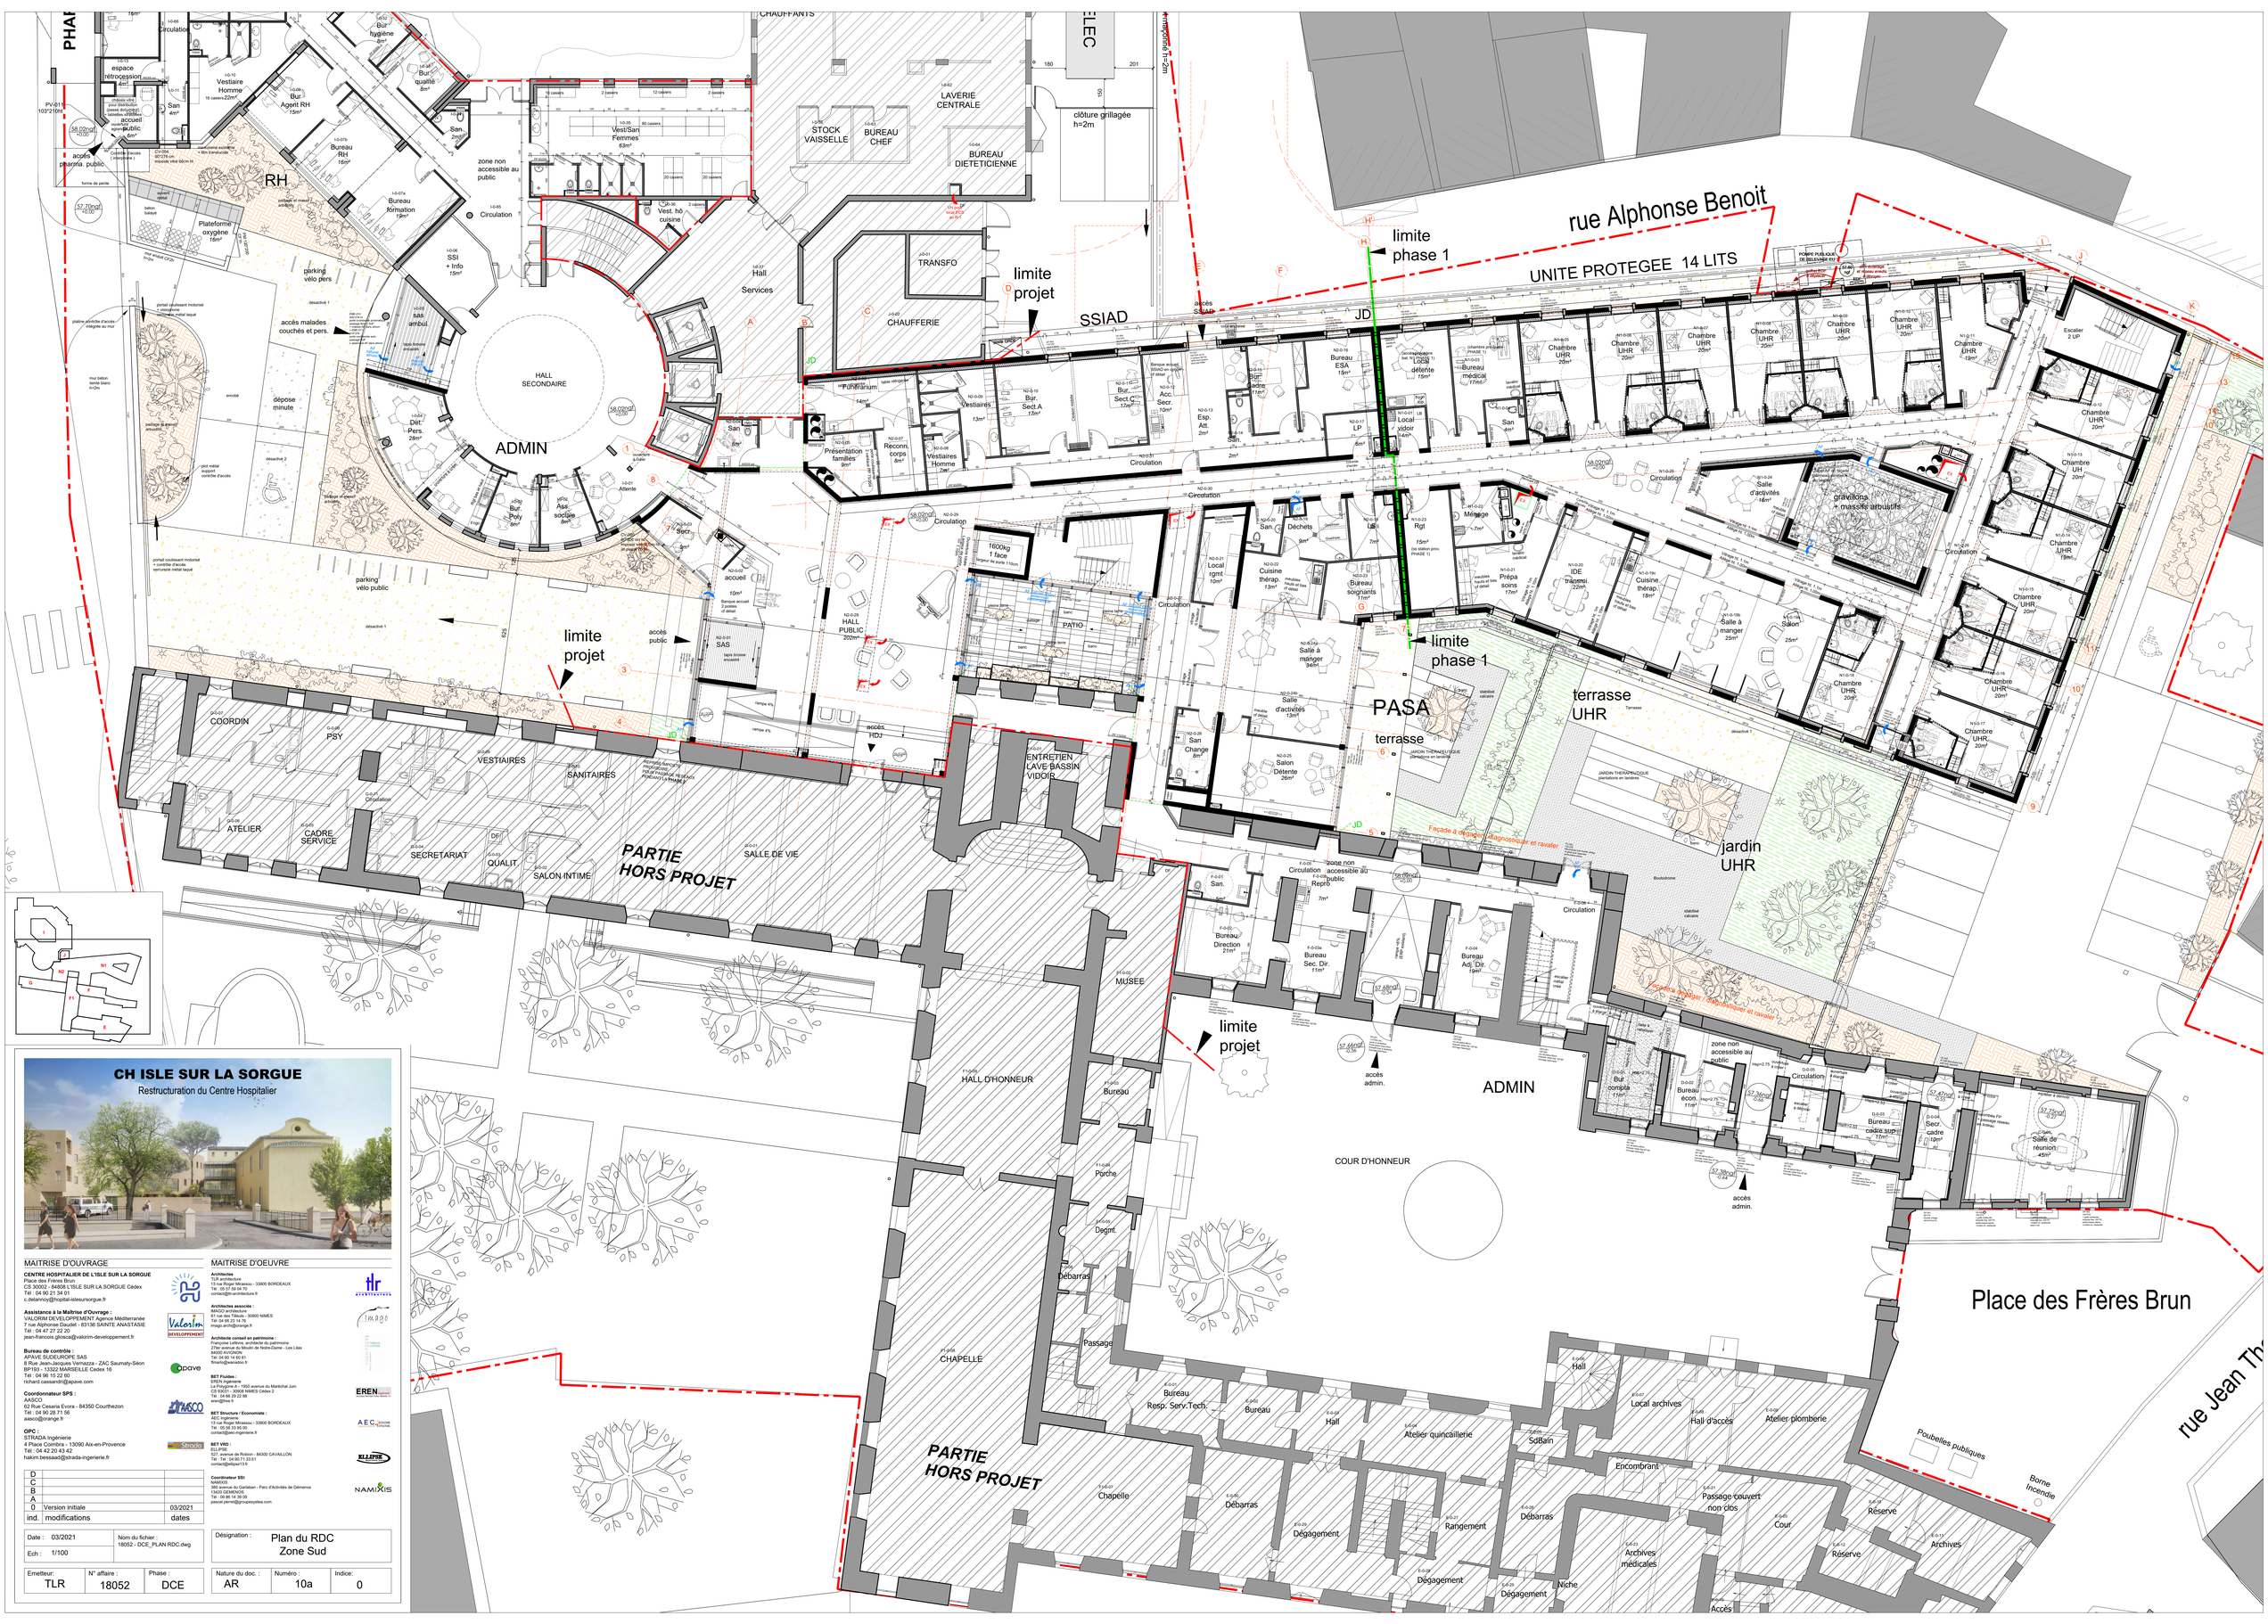

CH ISLE SUR LA SORGUE
Restructuration du Centre Hospitalier
rue Alphonse Benoit
UNITE PROTEGEE 14 LITS
SSIAD
limite projet
limite phase 1
ADMIN
HALL SECONDAIRE
PASA
terrasse UHR
jardin UHR
PARTIE HORS PROJET
CHAPELLE
HALL D'HONNEUR
COUR D'HONNEUR
MUSEE
RH
PHARMACIE
CHAUFFERIE
TRANSFO
LAVERIE CENTRALE
STOCK VAISSELLE
BUREAU CHEF
BUREAU DIETETICIENNE
Vest. hô cuisine
Vest/San Femmes
Vestiaires Homme
Hall Services
SSI + Info
Bureau RH
Bureau formation
Plateforme oxygène
Bureau Agent RH
Vestiaire Homme
Bur. hygiène
Bur. qualité
zone non accessible au public
accès pharma. public
accès malades couchés et pers.
parking vélo pers
parking vélo public
dépose minute
accès public
clôture grillagée h=2m
Façade à désenfumer, désamianter et ravaler
Place des Frères Brun
rue Jean Th
Poubelles publiques
Borne Incendie
COORDIN
PSY
VESTIAIRES
SANITAIRES
ATELIER
CADRE SERVICE
SECRETARIAT
QUALIT
SALON INTIME
SALLE DE VIE
ENTRETIEN LAVE BASSIN VIDOIR
Bureau Direction
Bureau Sec. Dir.
Bureau Adj. Dir.
Bureau économe
Bureau cadre sup.
Salle de réunion
Hall
Local archives
Hall d'accès
Atelier plomberie
Atelier quincaillerie
SdBain
Encombrant
Passage couvert non clos
Cour
Réserve
Archives
Archives médicales
Rangement
Débarras
Dégagement
Niche
Accès
Bureau Resp. Serv.Tech.
Bureau
Chapelle
Porche
Decmt
Passage
Bureau
Présentation familles
Reconn. corps
Vestiaires
Bur. Sect.A
Bureau ESA
Local détente
Bureau médical
Chambre UHR
Escalier 2 UP
Local vidoir
Circulation
Salle d'activités
gravillons + massifs arbustifs
Salle à manger
Salon
Cuisine thérap.
IDE transmi.
Prépa soins
Bureau soignants
Local rgmt
Déchets
Lge
Rgt
Ménage
Salle à manger
Salle d'activités
Salon
San Change
Repos
Circulation
Bur. compta
Bureau économe
Bureau cadre sup.
Secr.
Salle de réunion
Hall
Local archives
Hall d'accès
Atelier plomberie
Passage couvert non clos
Cour
Réserve
Archives
Encombrant