


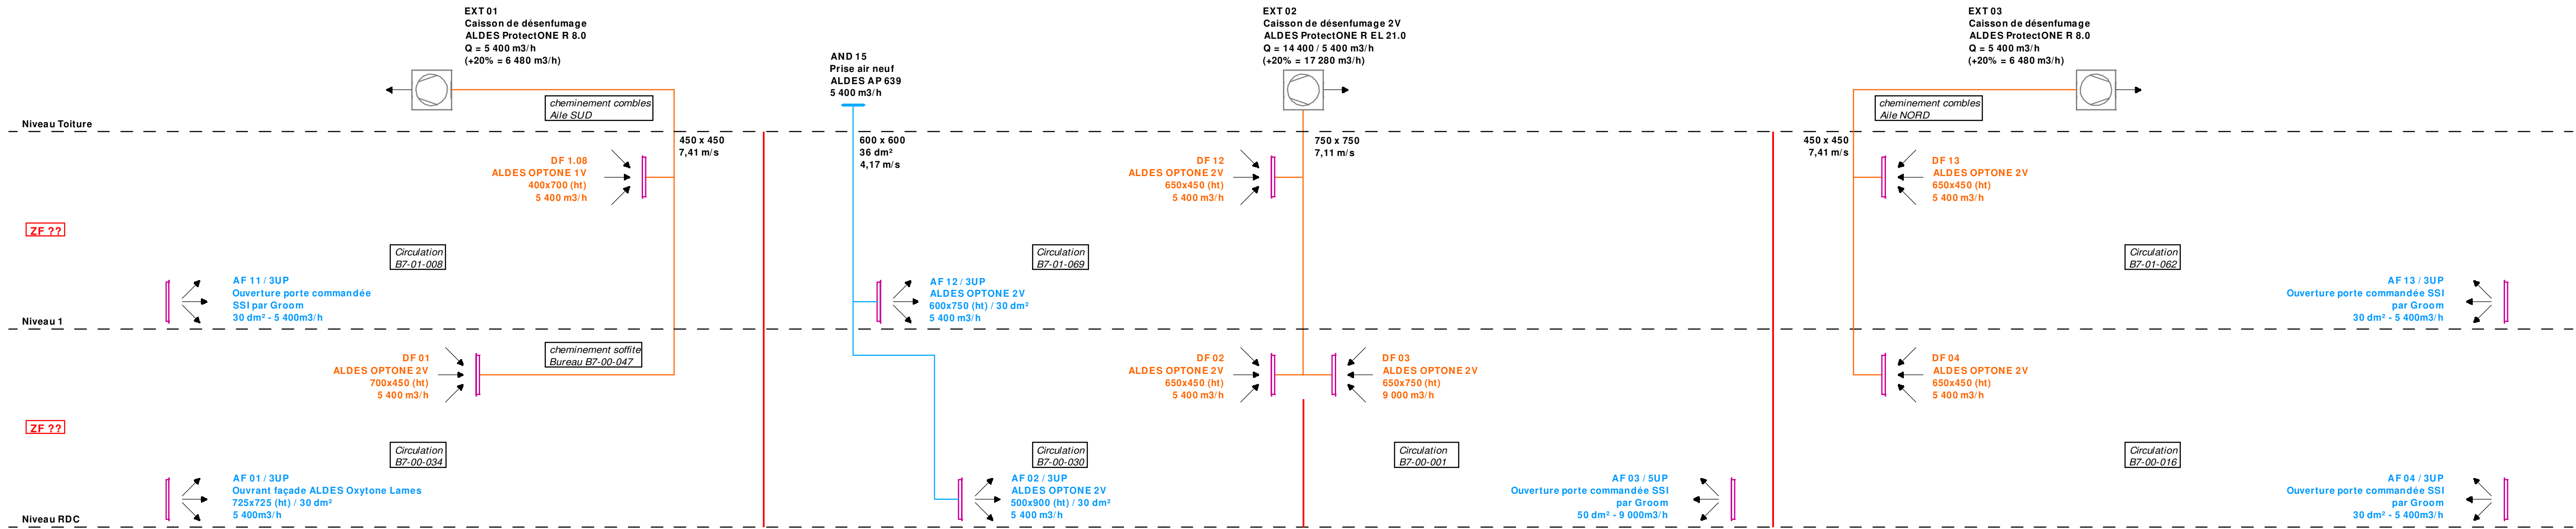

DEPARTEMENT DE L'ALLIER

VILLE DE VICHY

Désenfumage du bâtiment 7

Centre Hospitalier de Vichy

Boulevard Denière
03200 VICHY

SYNOPTIQUE DESENFUMAGE

TOUS NIVEAUX

MAITRE D'OUVRAGE

Centre Hospitalier de VICHY
Boulevard Denière
03200 VICHY
Tél. : 04.70.97.33.33

AGICCES
3, rue Bernard Palissy
63540 ROMAGNAT
04 73 15 34 90
bet@agices.fr
SARL au capital de 12 000 Euros

MAITRE D'OEUVRE

Dossier n° 2696

Echelle : sans

Dessiné par : MR

Vérifié par : PB

Lot	Phase	Niv.	Type	N°lot	N°doc	Indice	Date
DF	-	TN	SYN	/	03	2	20/04/26

Indice	Date	Modifications
0	31/03/26	Original
1	20/04/26	Mise à jour AF02 suivant nouveau fond de plan niveau RDC
2	20/04/26	Mise à jour suivant retour SOCOTEC

CE DOCUMENT EST LA PROPRIETE DU B.E.T. ET NE PEUT ETRE REPRODUIT SANS SON AUTORISATION