



FACADE OUEST

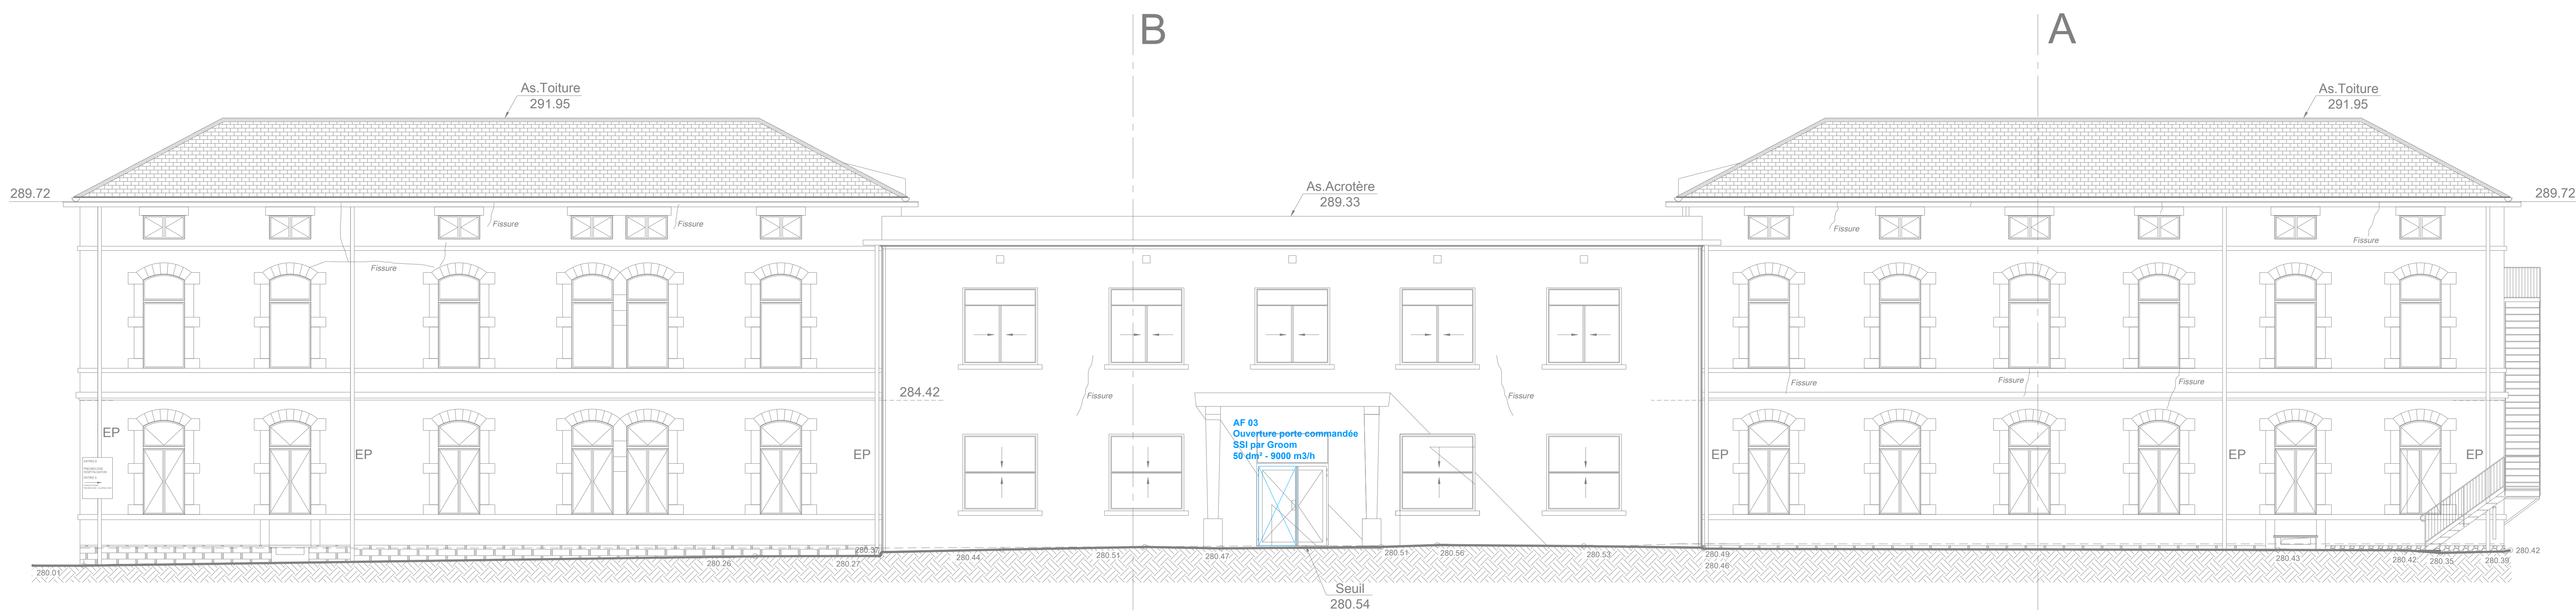

FACADE EST

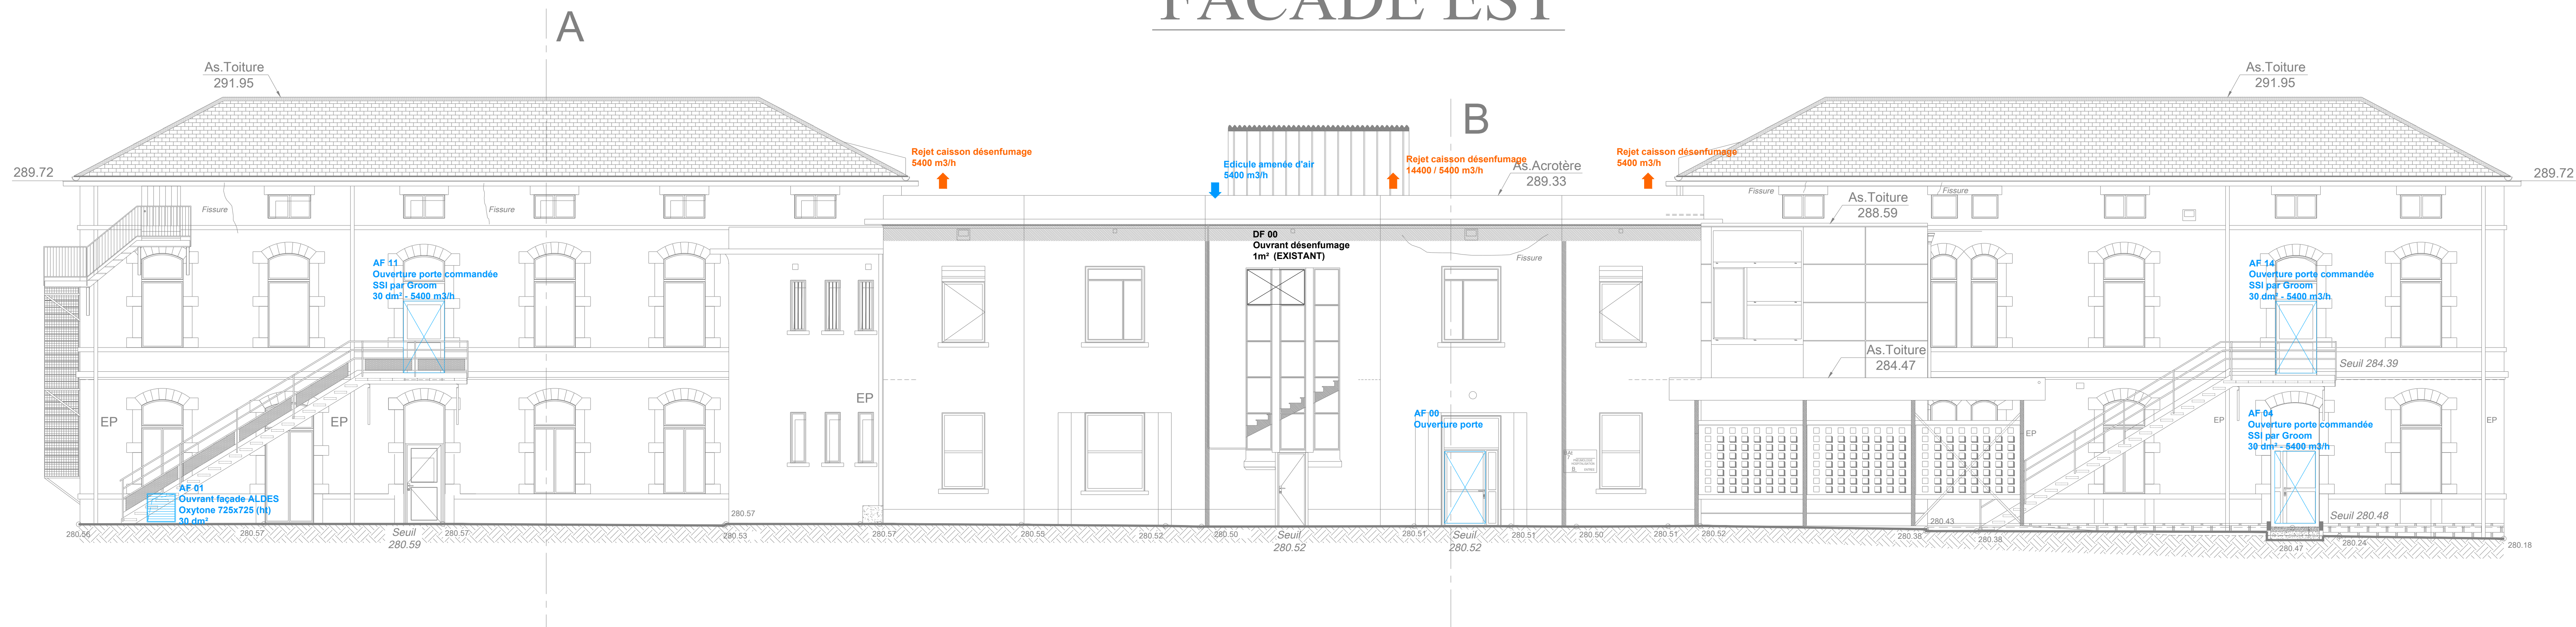

NOTA :
Les installations de VMC et de fluides médicaux sont hors service, le CH de Vichy autorise la dépose de certaines de ces installations pour la mise en place des installations de désenfumage.

Fond de plan :
BAT.7-PROJET REAMENAGEMENT RDC.R+1 5bis du 16/03/2026

DEPARTEMENT DE L'ALLIER																							
VILLE DE VICHY																							
Désenfumage du bâtiment 7 Centre Hospitalier de Vichy Boulevard Denière 03200 VICHY																							
DESENFUMAGE																							
Façades																							
<table><tr><td>MAITRE D'OUVRAGE Centre Hospitalier de VICHY Boulevard Denière 03200 VICHY Tel. : 04 70 97 33 33</td><td>AGICCES 3, rue Bernard Palissy 63540 ROMAGNAT 04 73 15 34 90 bet@agices.fr SARL au capital de 12 000 Euros</td></tr><tr><td>Dossier n° 2634</td><td>Echelle : 1/75</td></tr><tr><td>Dessiné par : MR</td><td>Vérifié par : PB</td></tr><tr><td>Lot</td><td>Phase</td><td>Niv.</td><td>Type</td><td>N°lot</td><td>N°doc</td><td>Indice</td><td>Date</td></tr><tr><td>DF</td><td>-</td><td>TN</td><td>PLN</td><td>/</td><td>04</td><td>0</td><td>25/06/26</td></tr></table>		MAITRE D'OUVRAGE Centre Hospitalier de VICHY Boulevard Denière 03200 VICHY Tel. : 04 70 97 33 33	AGICCES 3, rue Bernard Palissy 63540 ROMAGNAT 04 73 15 34 90 bet@agices.fr SARL au capital de 12 000 Euros	Dossier n° 2634	Echelle : 1/75	Dessiné par : MR	Vérifié par : PB	Lot	Phase	Niv.	Type	N°lot	N°doc	Indice	Date	DF	-	TN	PLN	/	04	0	25/06/26
MAITRE D'OUVRAGE Centre Hospitalier de VICHY Boulevard Denière 03200 VICHY Tel. : 04 70 97 33 33	AGICCES 3, rue Bernard Palissy 63540 ROMAGNAT 04 73 15 34 90 bet@agices.fr SARL au capital de 12 000 Euros																						
Dossier n° 2634	Echelle : 1/75																						
Dessiné par : MR	Vérifié par : PB																						
Lot	Phase	Niv.	Type	N°lot	N°doc	Indice	Date																
DF	-	TN	PLN	/	04	0	25/06/26																
Indice	Date	Modifications																					
0	25/06/26	Original																					
CE DOCUMENT EST LA PROPRIETE DU B.E.T. ET NE PEUT ETRE REPRODUIT SANS SON AUTORISATION																							