



Sous-sol

Ech:1/100

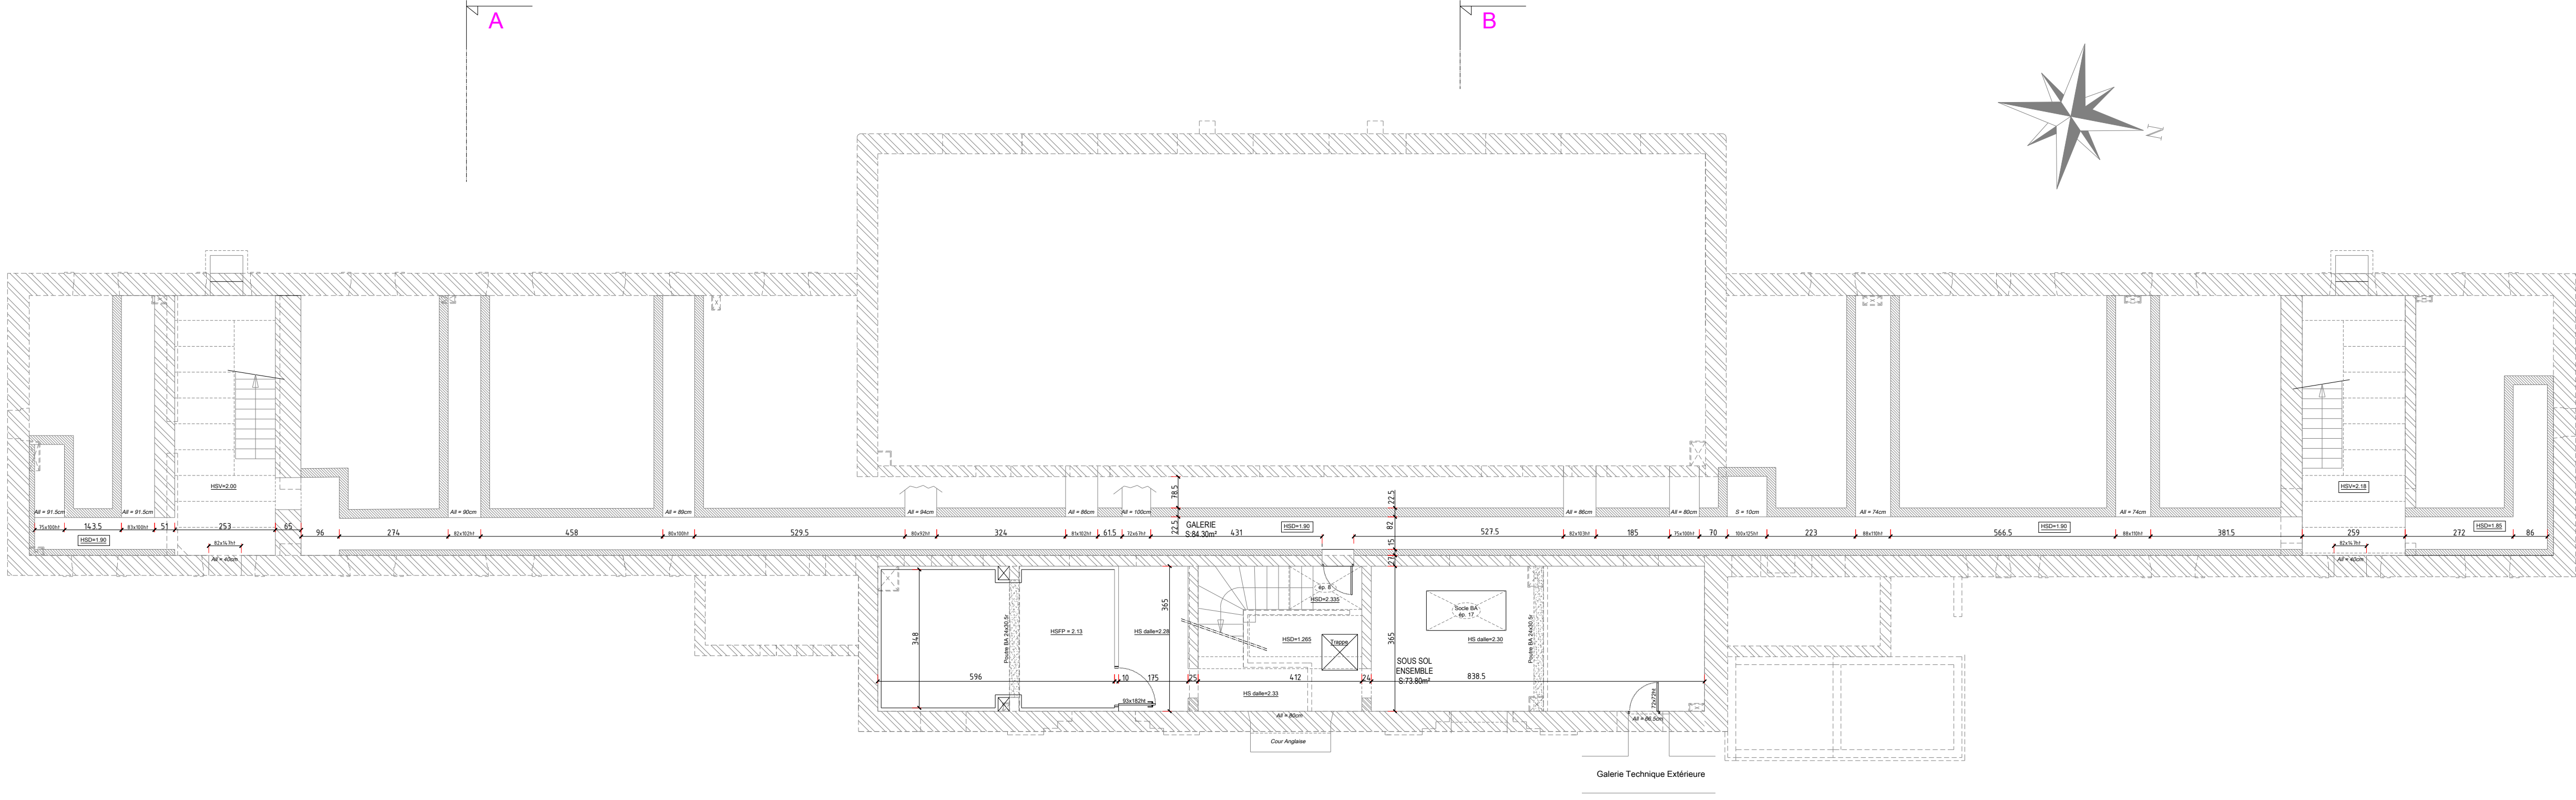

REZ-DE-CHAUSSEE

Ech:1/100

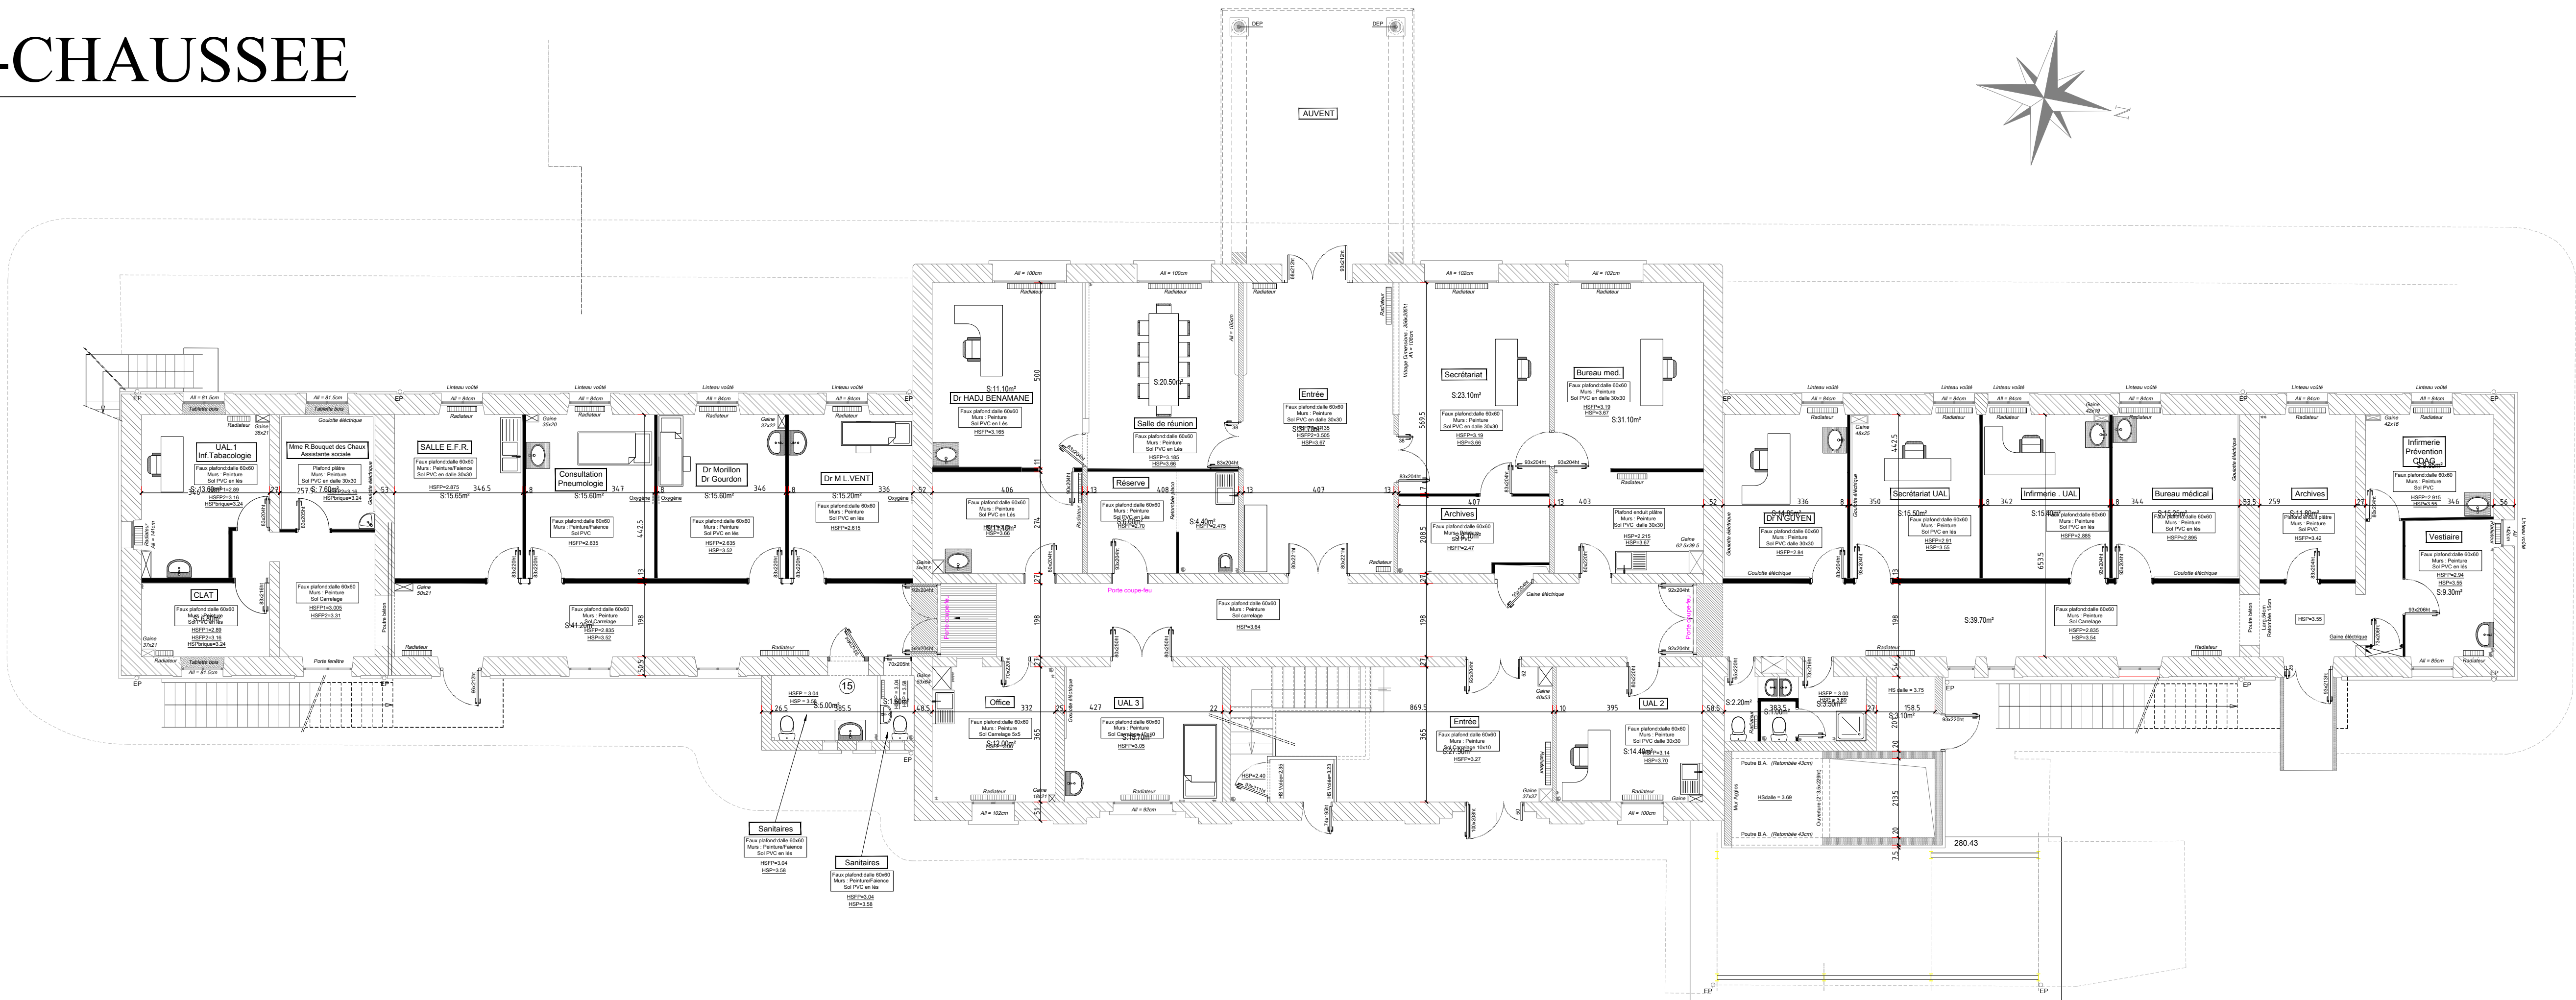

1ER ETAGE

Ech:1/100



NOTA:
Prévoir la vérification des niveaux NGF des dalles et planchers.

NOTA IMPORTANT: Ce plan ne concerne que la représentation des ouvrages de béton armé et de gros oeuvre. Il ne dispense en aucun cas de la consultation et de l'utilisation des plans architectes, ainsi que des plans des corps d'état techniques et secondaires.

G		
F		
E		
D		
C		
B		
A		
-	14/05/14	1ère diffusion
Indice	Date	Modification

MAITRE d' OUVRAGE	C.H.R. de VICHY
-------------------	-----------------

BATIMENT 7

ETAT DES LIEUX

SOUS-SOL / RDC / R+1
COUPE A.A.

ARCHITECTE	BUREAU DE CONTROLE	ENTREPRISE
------------	--------------------	------------

BUREAU D'ETUDES Secob 69, Av. de l'union soviétique - 63000 Clermont-Ferrand Tel. 04.73.98.93.93 - Fax 04.73.98.93.98 Courriel : secob.pauli@wanadoo.fr	APS APD PRO DCE EXE DOE	Dessiné BERARD d Vérifié Pauli P. Affaire 5363 Plan 01 Indice
--	--	---