


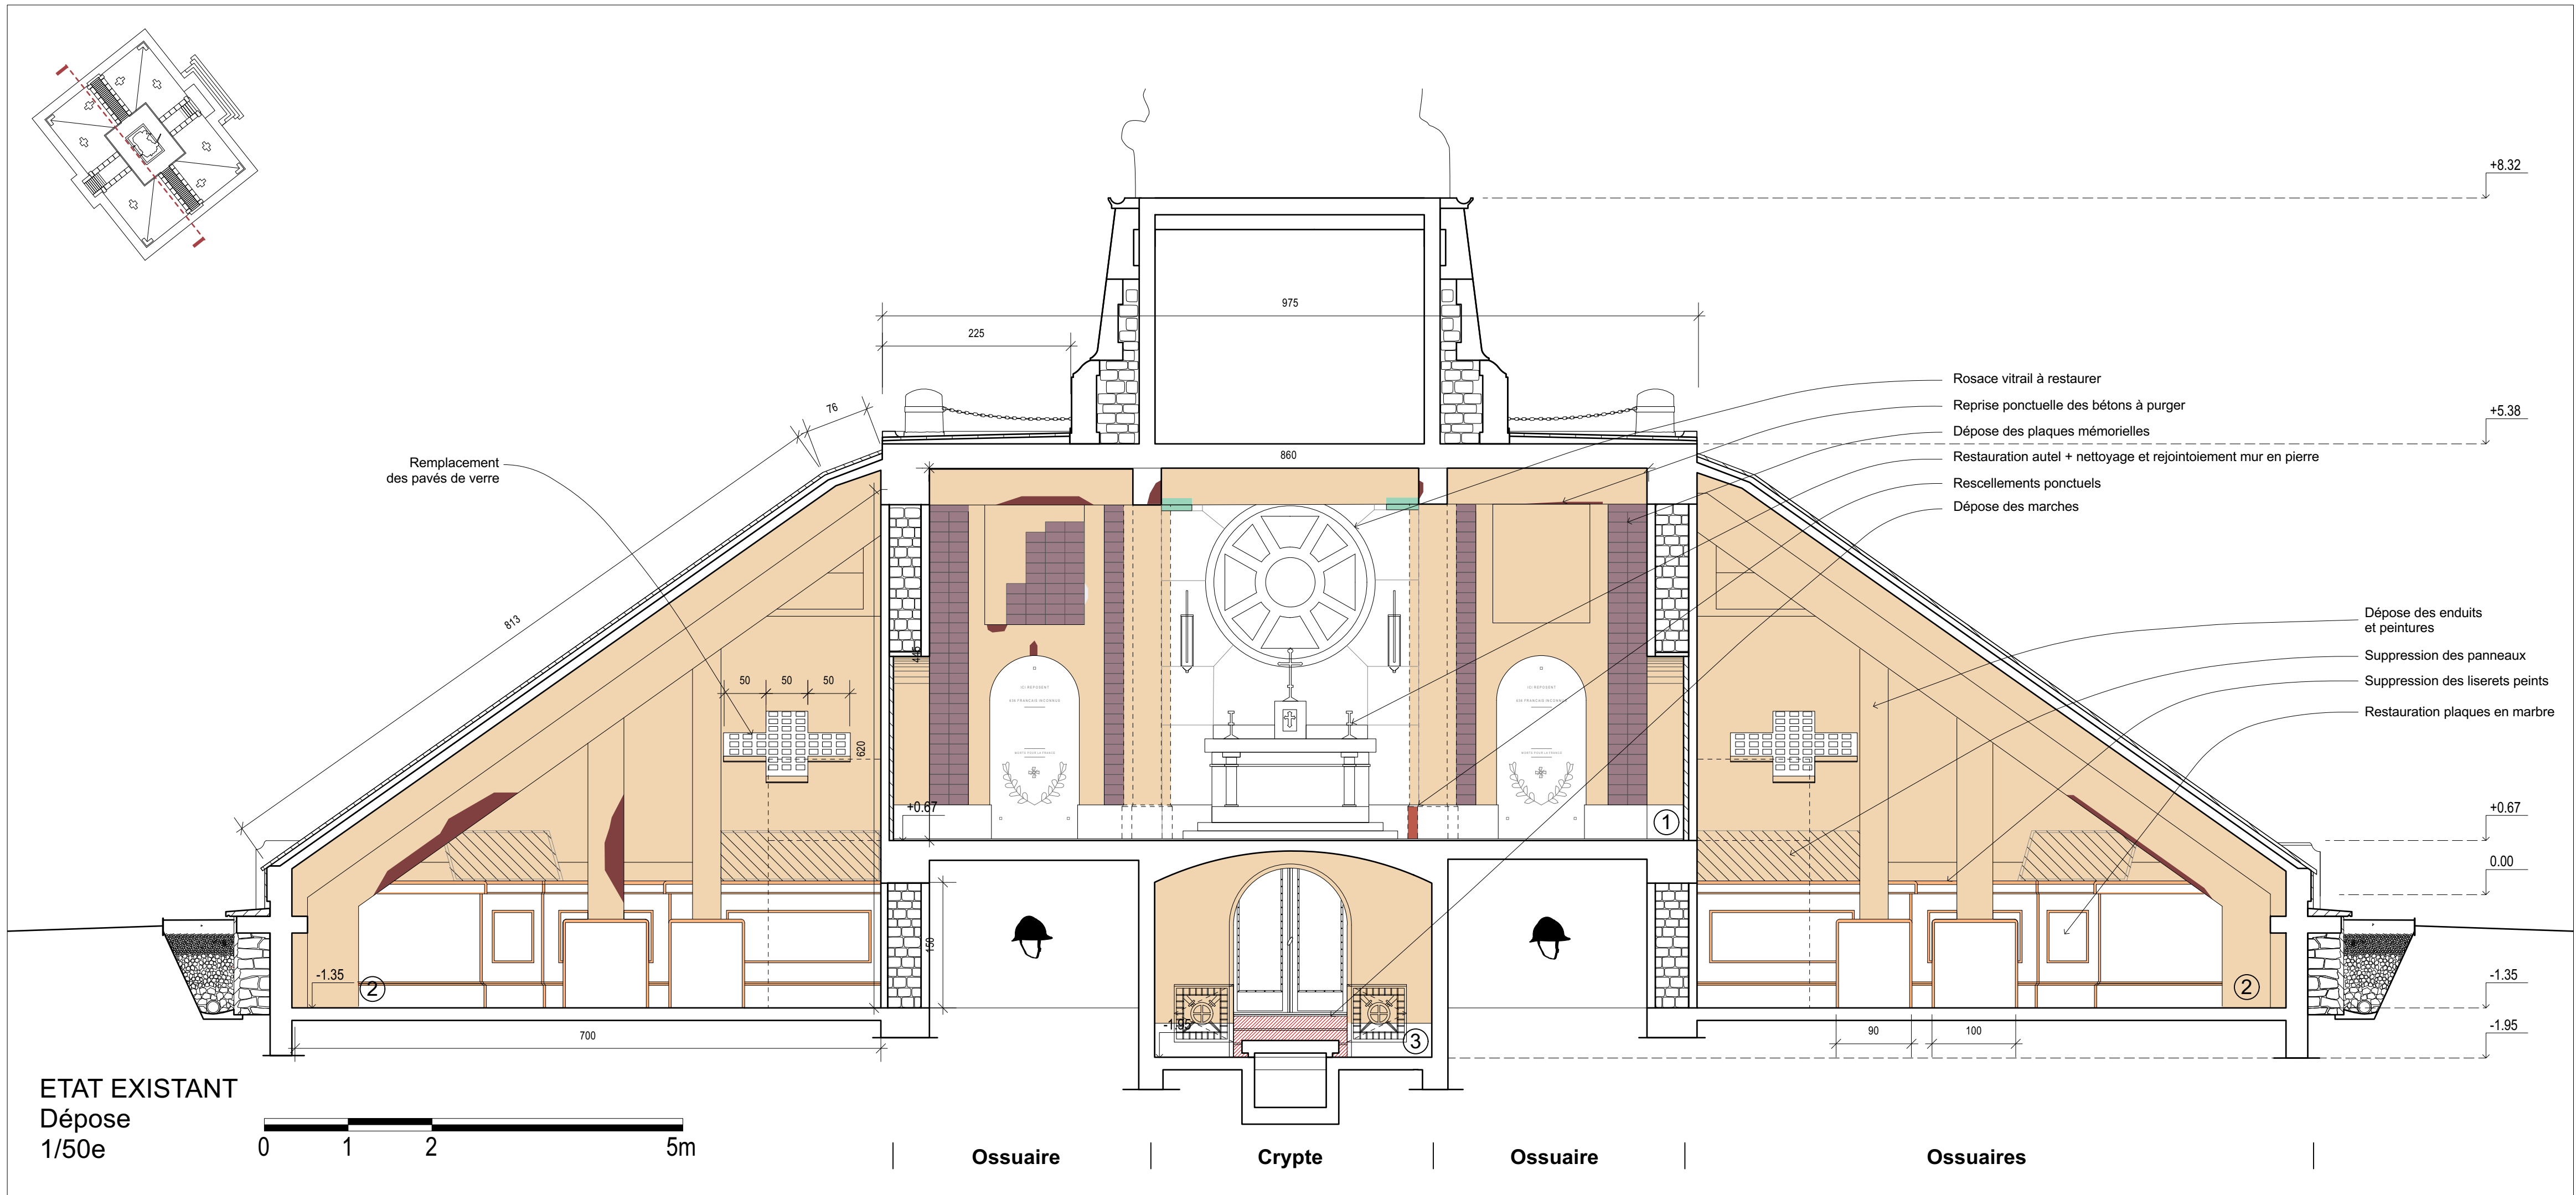


- ① Chapelle haute
② Ossuaires
③ Crypte

LÉGENDE

- Décollement des peintures en liserets (urnes, socles piliers)
- Dépose de l'enduit et peintures (murs, rampants, plafonds)
- Restauration des bétons
- Restauration enduit ciment
- Restauration pierre
- Suppression
- Éléments à déposer
- Éléments altérés
- Plaques - dépose
- Plaques - repose
- Nouvel enduit faux appareil avec remplissage joints

2
indice
25.03.2026
date

V26c

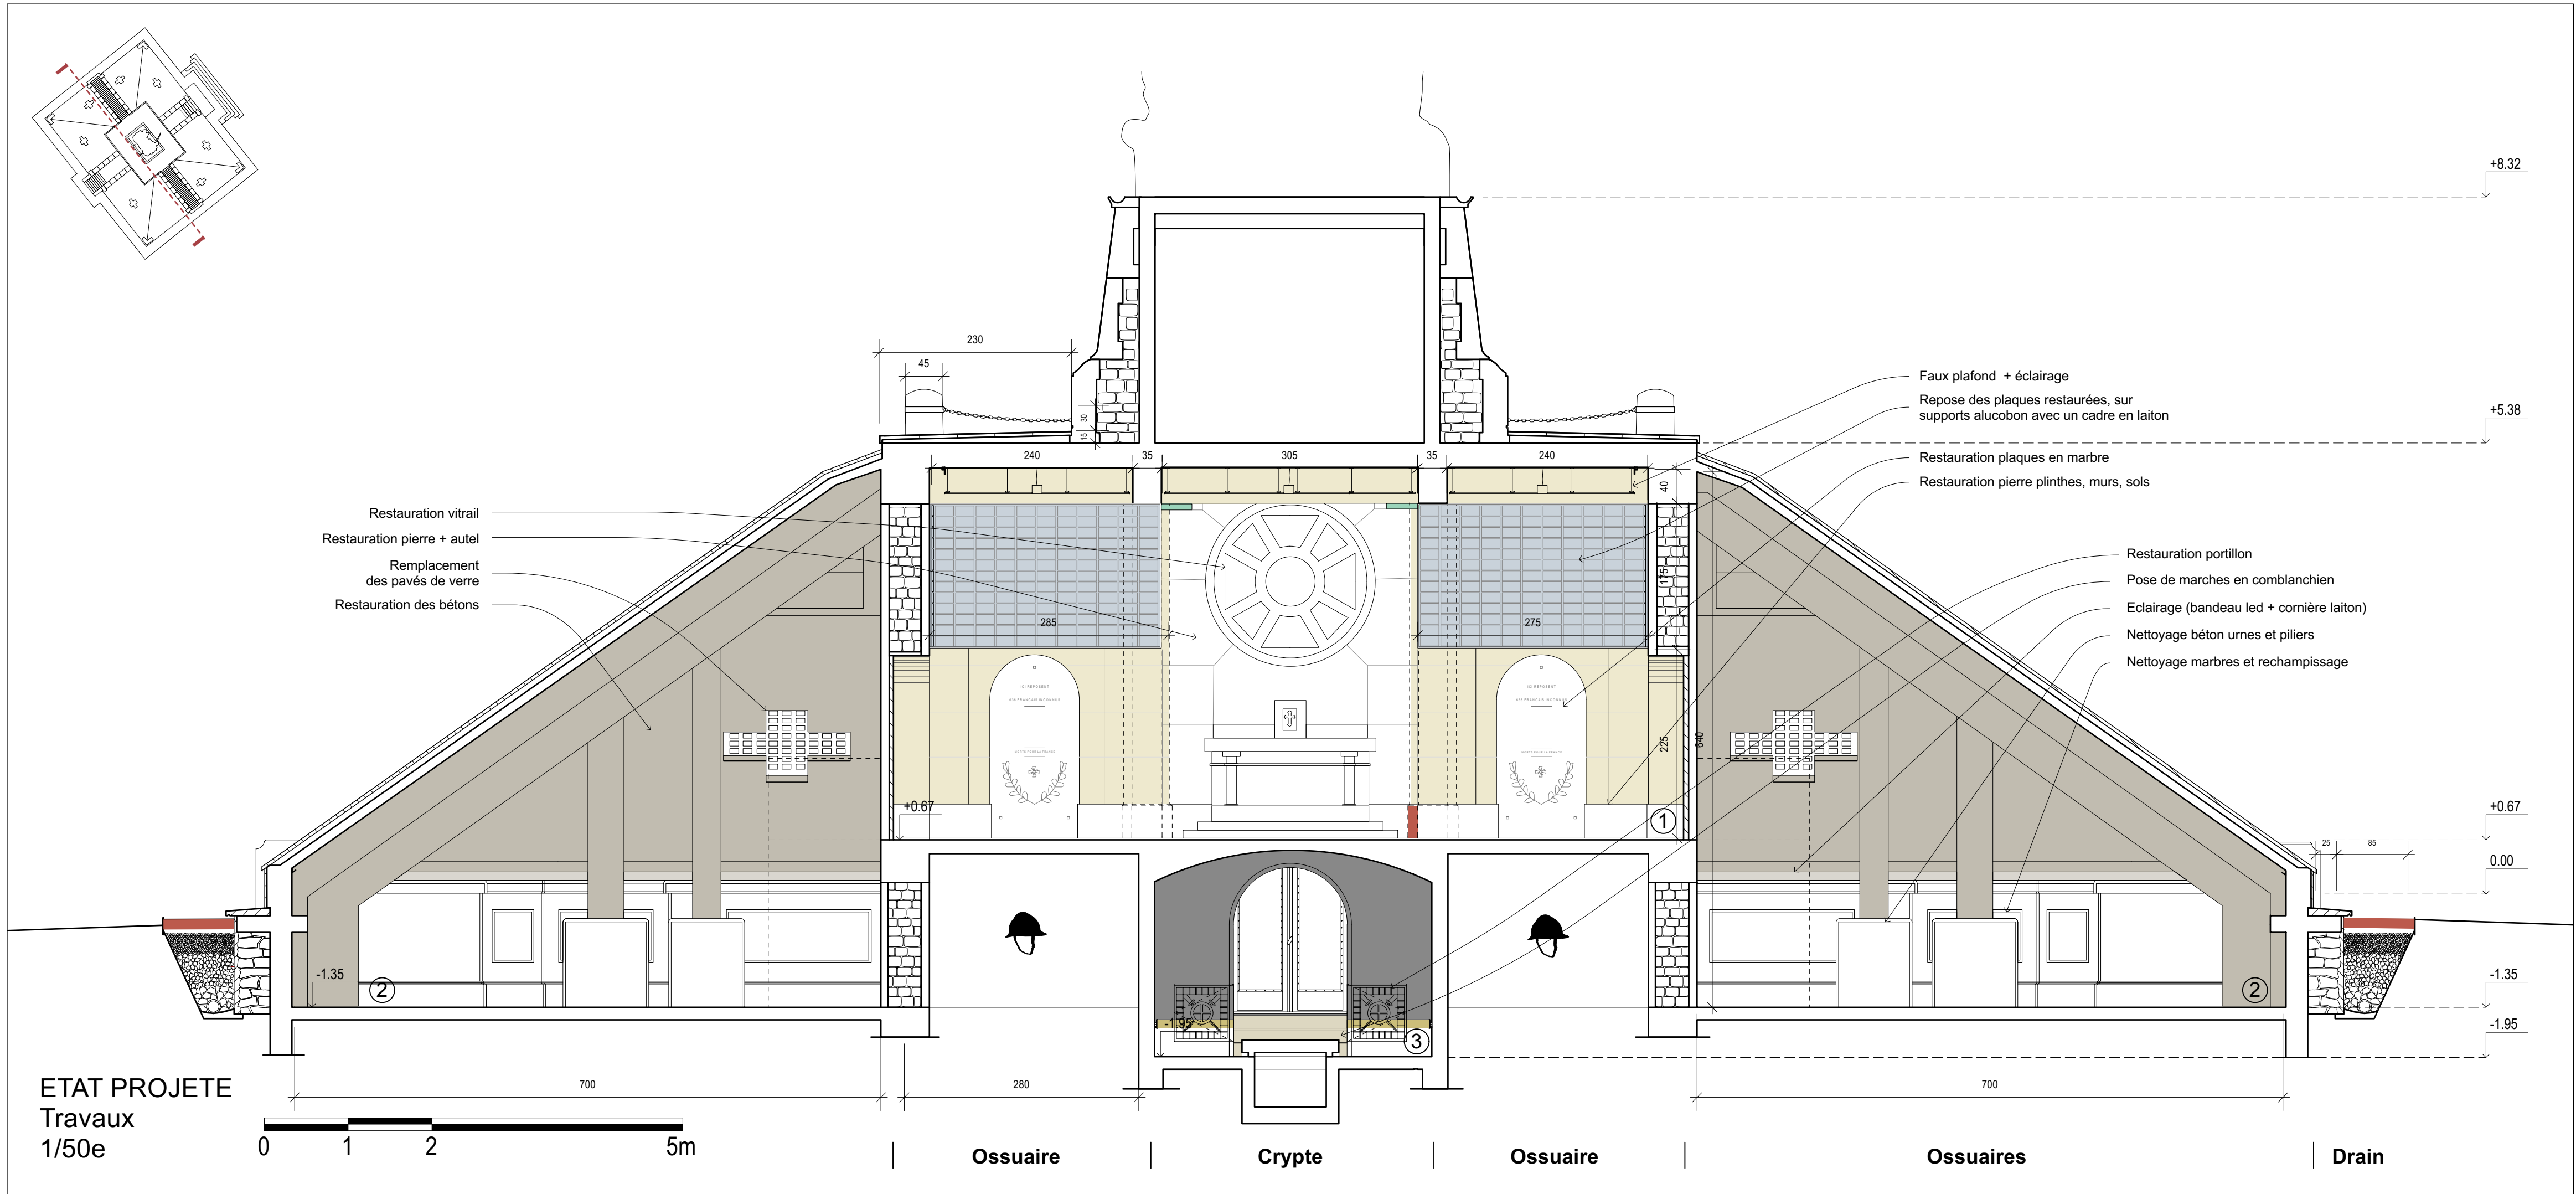

BLPRRC
architecture & patrimoine

NaCVG
Aider Reconnaître Transmettre

maître d'ouvrage
ONaCVG, Office national des Combattants et des Victimes de Guerre
Hôtel National des Invalides, 129 rue de Grenelle
75007 Paris
marches@onacvg.fr


maître d'œuvre
BLPRRC
2, rue Lagrive
51100 Reims
03 26 49 58 00
contact@blp-rrc.fr

Restauration des intérieurs - Monument de Navarin

V26c DCE

COUPE
Transversale vers Sud-Ouest

2
15.04.2026
1/50e
V26c_DCE.vwx

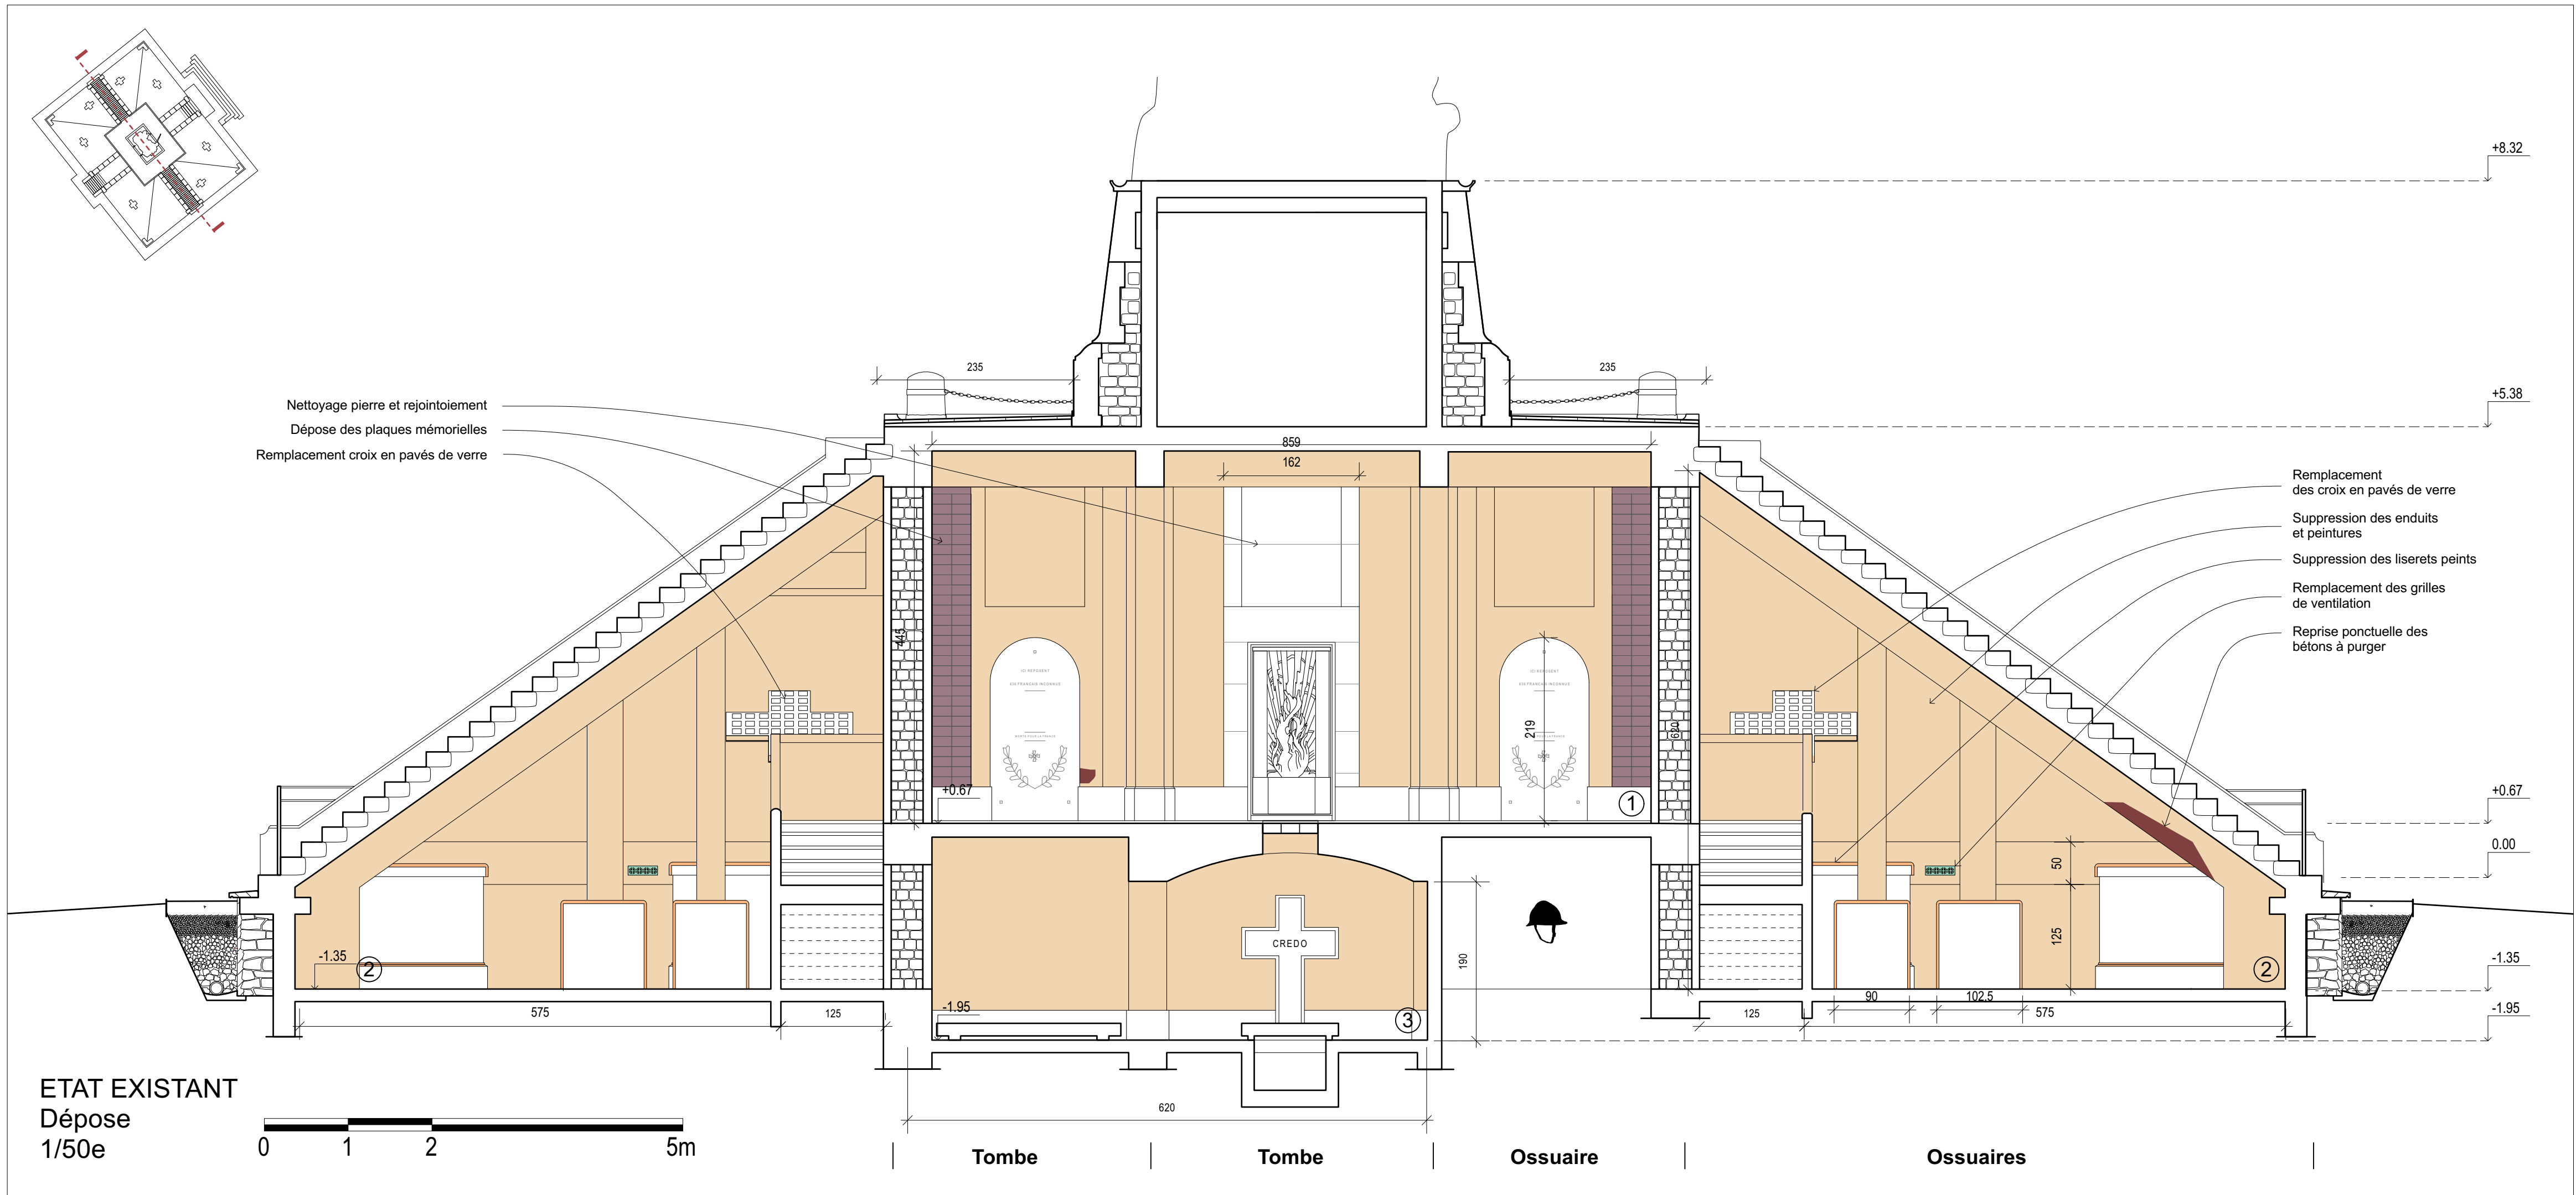


- ① Chapelle haute
② Ossuaires
③ Crypte

LÉGENDE

- Décollement des peintures en liserets (urnes, socles piliers)
- Dépose de l'enduit et peintures (murs, rampants, plafonds)
- Restauration des bétons
- Restauration enduit ciment
- Restauration pierre
- Suppression
- Éléments à déposer
- Éléments altérés
- Plaques - dépose
- Plaques - repose
- Nouvel enduit faux appareil avec remplissage joints

2
indice affaire date
V26c 25.03.2026

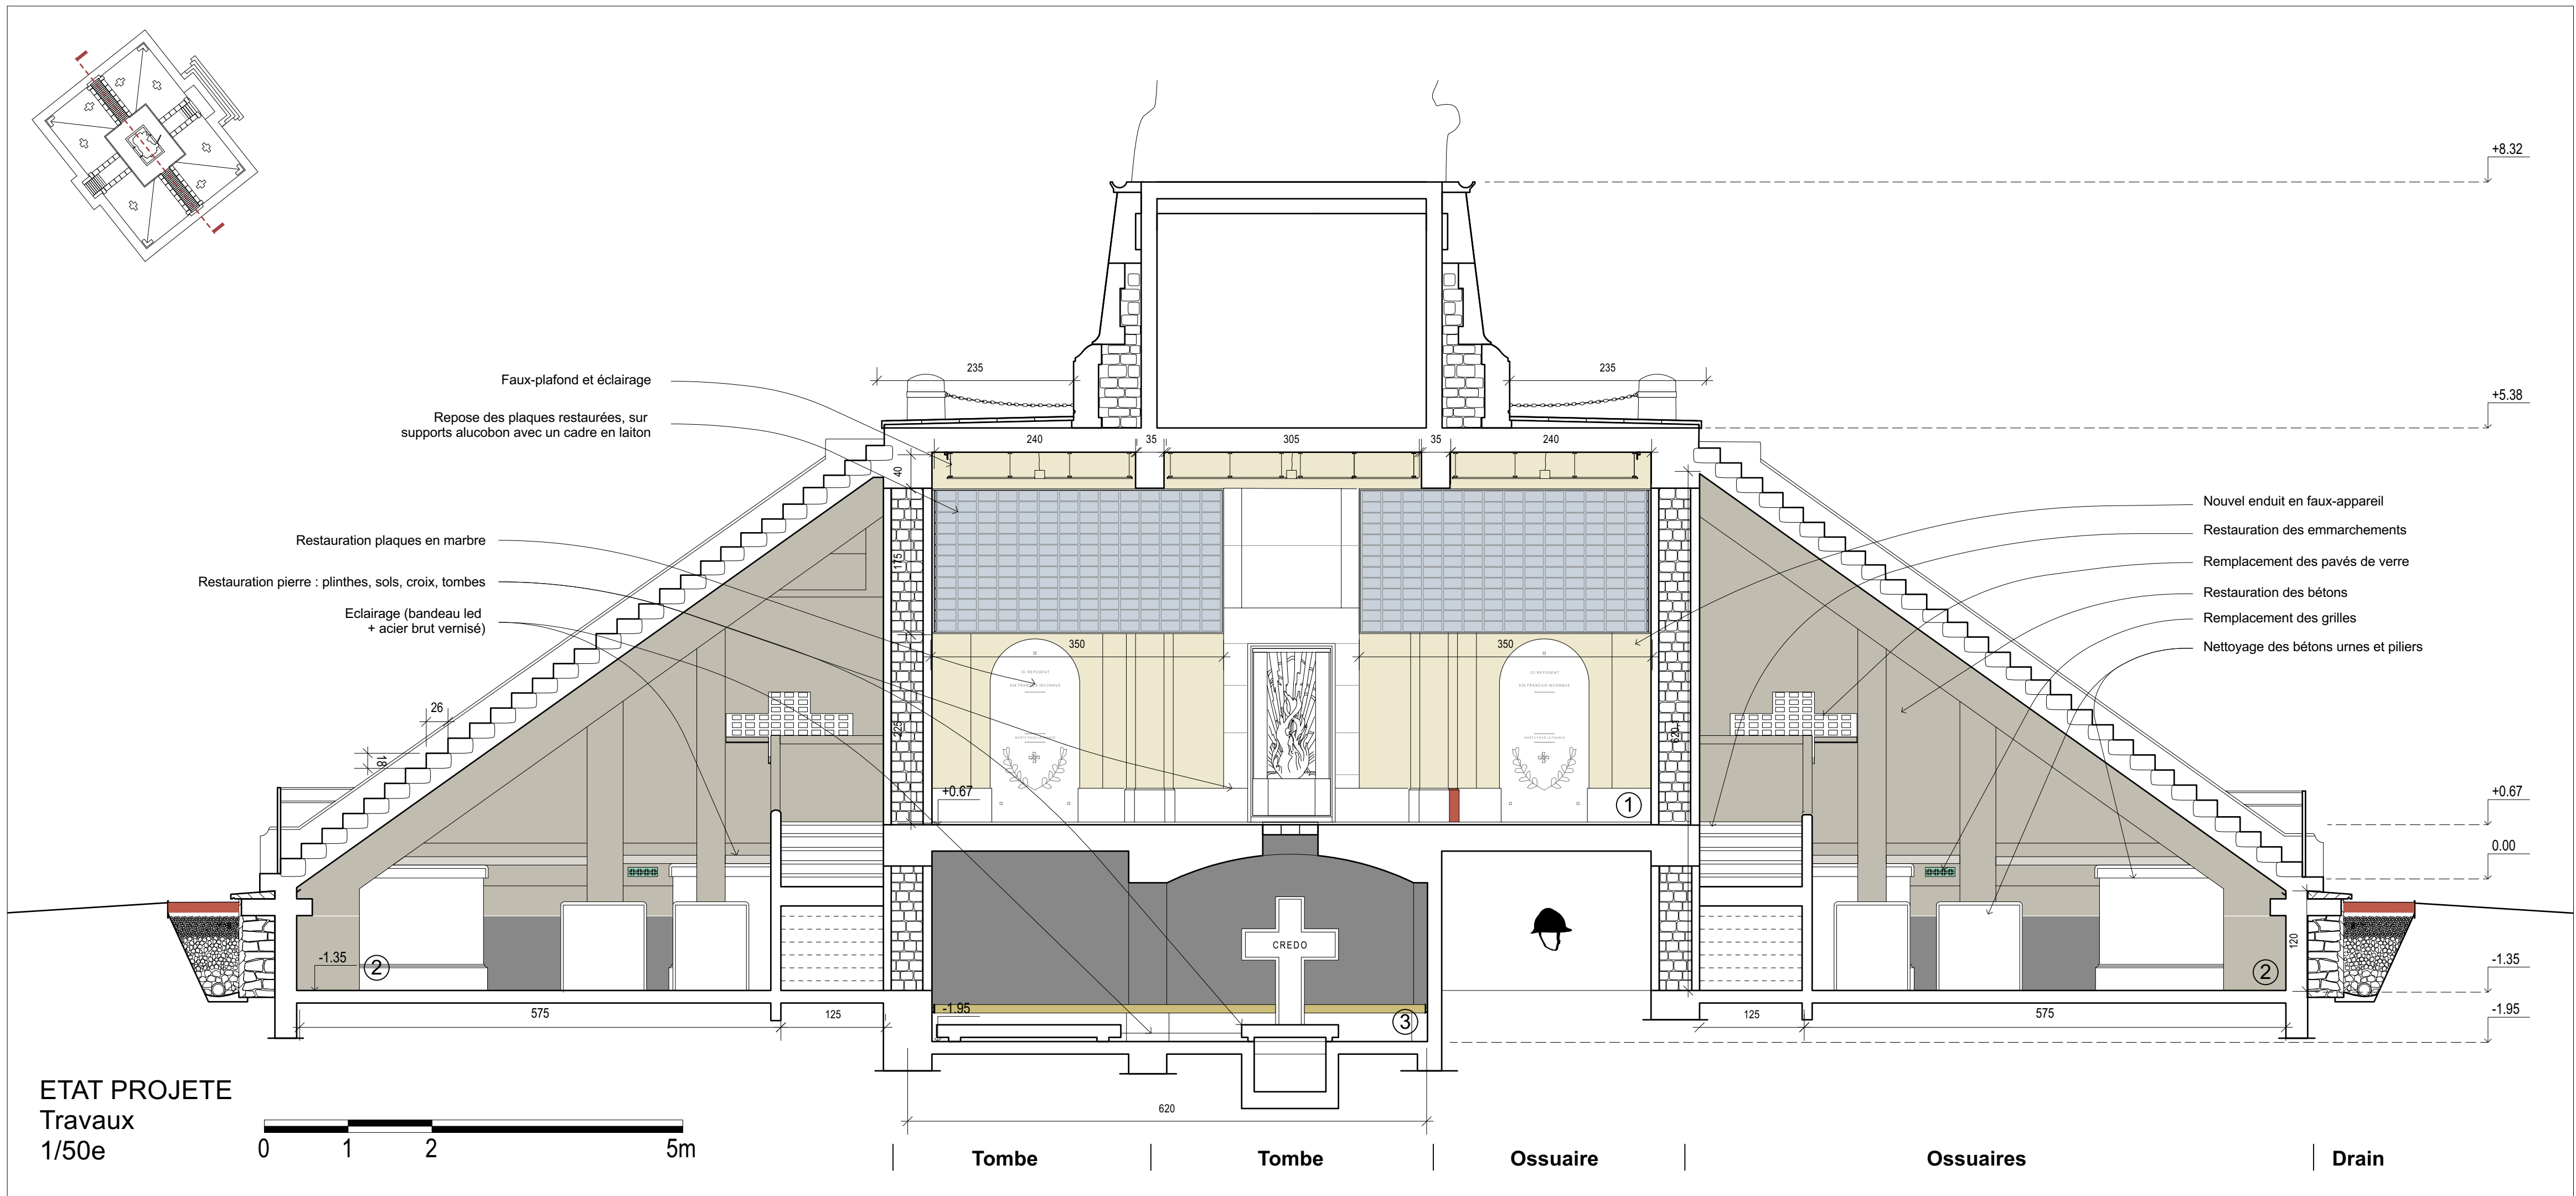

BLPRRC
architecture & patrimoine

NaCVG
Aider Reconnaître Transmettre

maître d'ouvrage **ONaCVG, Office national des Combattants et des Victimes de Guerre**
Hôtel National des Invalides, 129 rue de Grenelle
75007 Paris marches@onacvg.fr


maître d'œuvre **BLPRRC**
2, rue Lagrive
51100 Reims 03 26 49 58 00
contact@blp-rrc.fr

Restauration des intérieurs - Monument de Navarin

V26c DCE
affaire phase

COUPE
Transversale vers Nord-Est

2 15.04.2026
indice date
1/50e
feuille
V26c_DCE.vwx
schéma

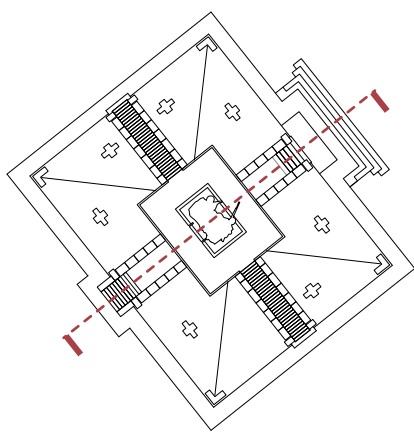

Dépose et restauration des plaques mémorielles
Reprise ponctuelle des bétons
Restauration grilles

Restauration vitrail
Dépose du mobilier non d'origine
Décollement des peintures et enduits
Restauration autel
Restauration pierre

Restauration sols et plinthes en pierre + tombes
Dépose des marches et contremarches


ETAT EXISTANT
Dépose
1/50e



Ossuaire

Crypte

Entrée

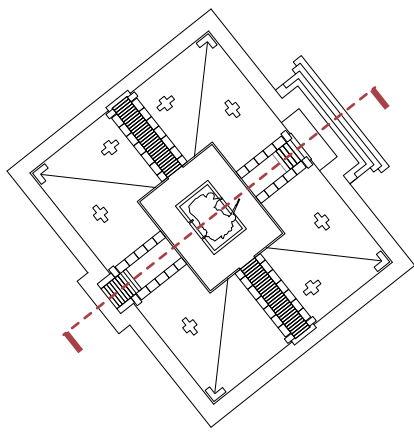

Faux plafond + éclairage
Repose des plaques restaurées, sur supports alucobon avec un cadre en laiton
Nouvel enduit en faux-appareil
Restauration des grilles
Restauration plinthes et sols en pierre

Remplacement joints en partie basse
Nouveaux joints étanches

Restauration vitrail
Restauration plaques de marbre compris rechapissage
Autel - restauration
Eclairage (bandeau led + acier brut vernissé)
Restauration emmarchements
Pose de combanchien

ETAT PROJETE
Travaux
1/50e



Ossuaire

Crypte

Entrée

- ① Chapelle haute
- ② Ossuaires
- ③ Crypte

LÉGENDE

- Décollement des peintures en liserets (urnes, socles piliers)
- Dépose de l'enduit et peintures (murs, rampants, plafonds)
- Restauration des bétons
- Restauration enduit ciment
- Restauration pierre
- Suppression
- Éléments à déposer
- Éléments altérés
- Plaques - dépose
- Plaques - repose
- Nouvel enduit faux appareil avec remplissage joints

2
indice 2
affaire V26c
date 25.03.2026

BLPRRC
architecture & patrimoine

NaCVG
Aider Reconnaître Transmettre

maître d'ouvrage **ONaCVG, Office national des Combattants et des Victimes de Guerre**
Hôtel National des Invalides, 129 rue de Grenelle
75007 Paris marches@onacvg.fr


maître d'œuvre **BLPRRC**
2, rue Lagrive
51100 Reims 03 26 49 58 00
contact@blp-rrc.fr

Restauration des intérieurs - Monument de Navarin

V26c DCE
plan plan

COUPE
Transversale vers Sud-Est

2 15.04.2026
1/50e
V26c_DCE.vwx

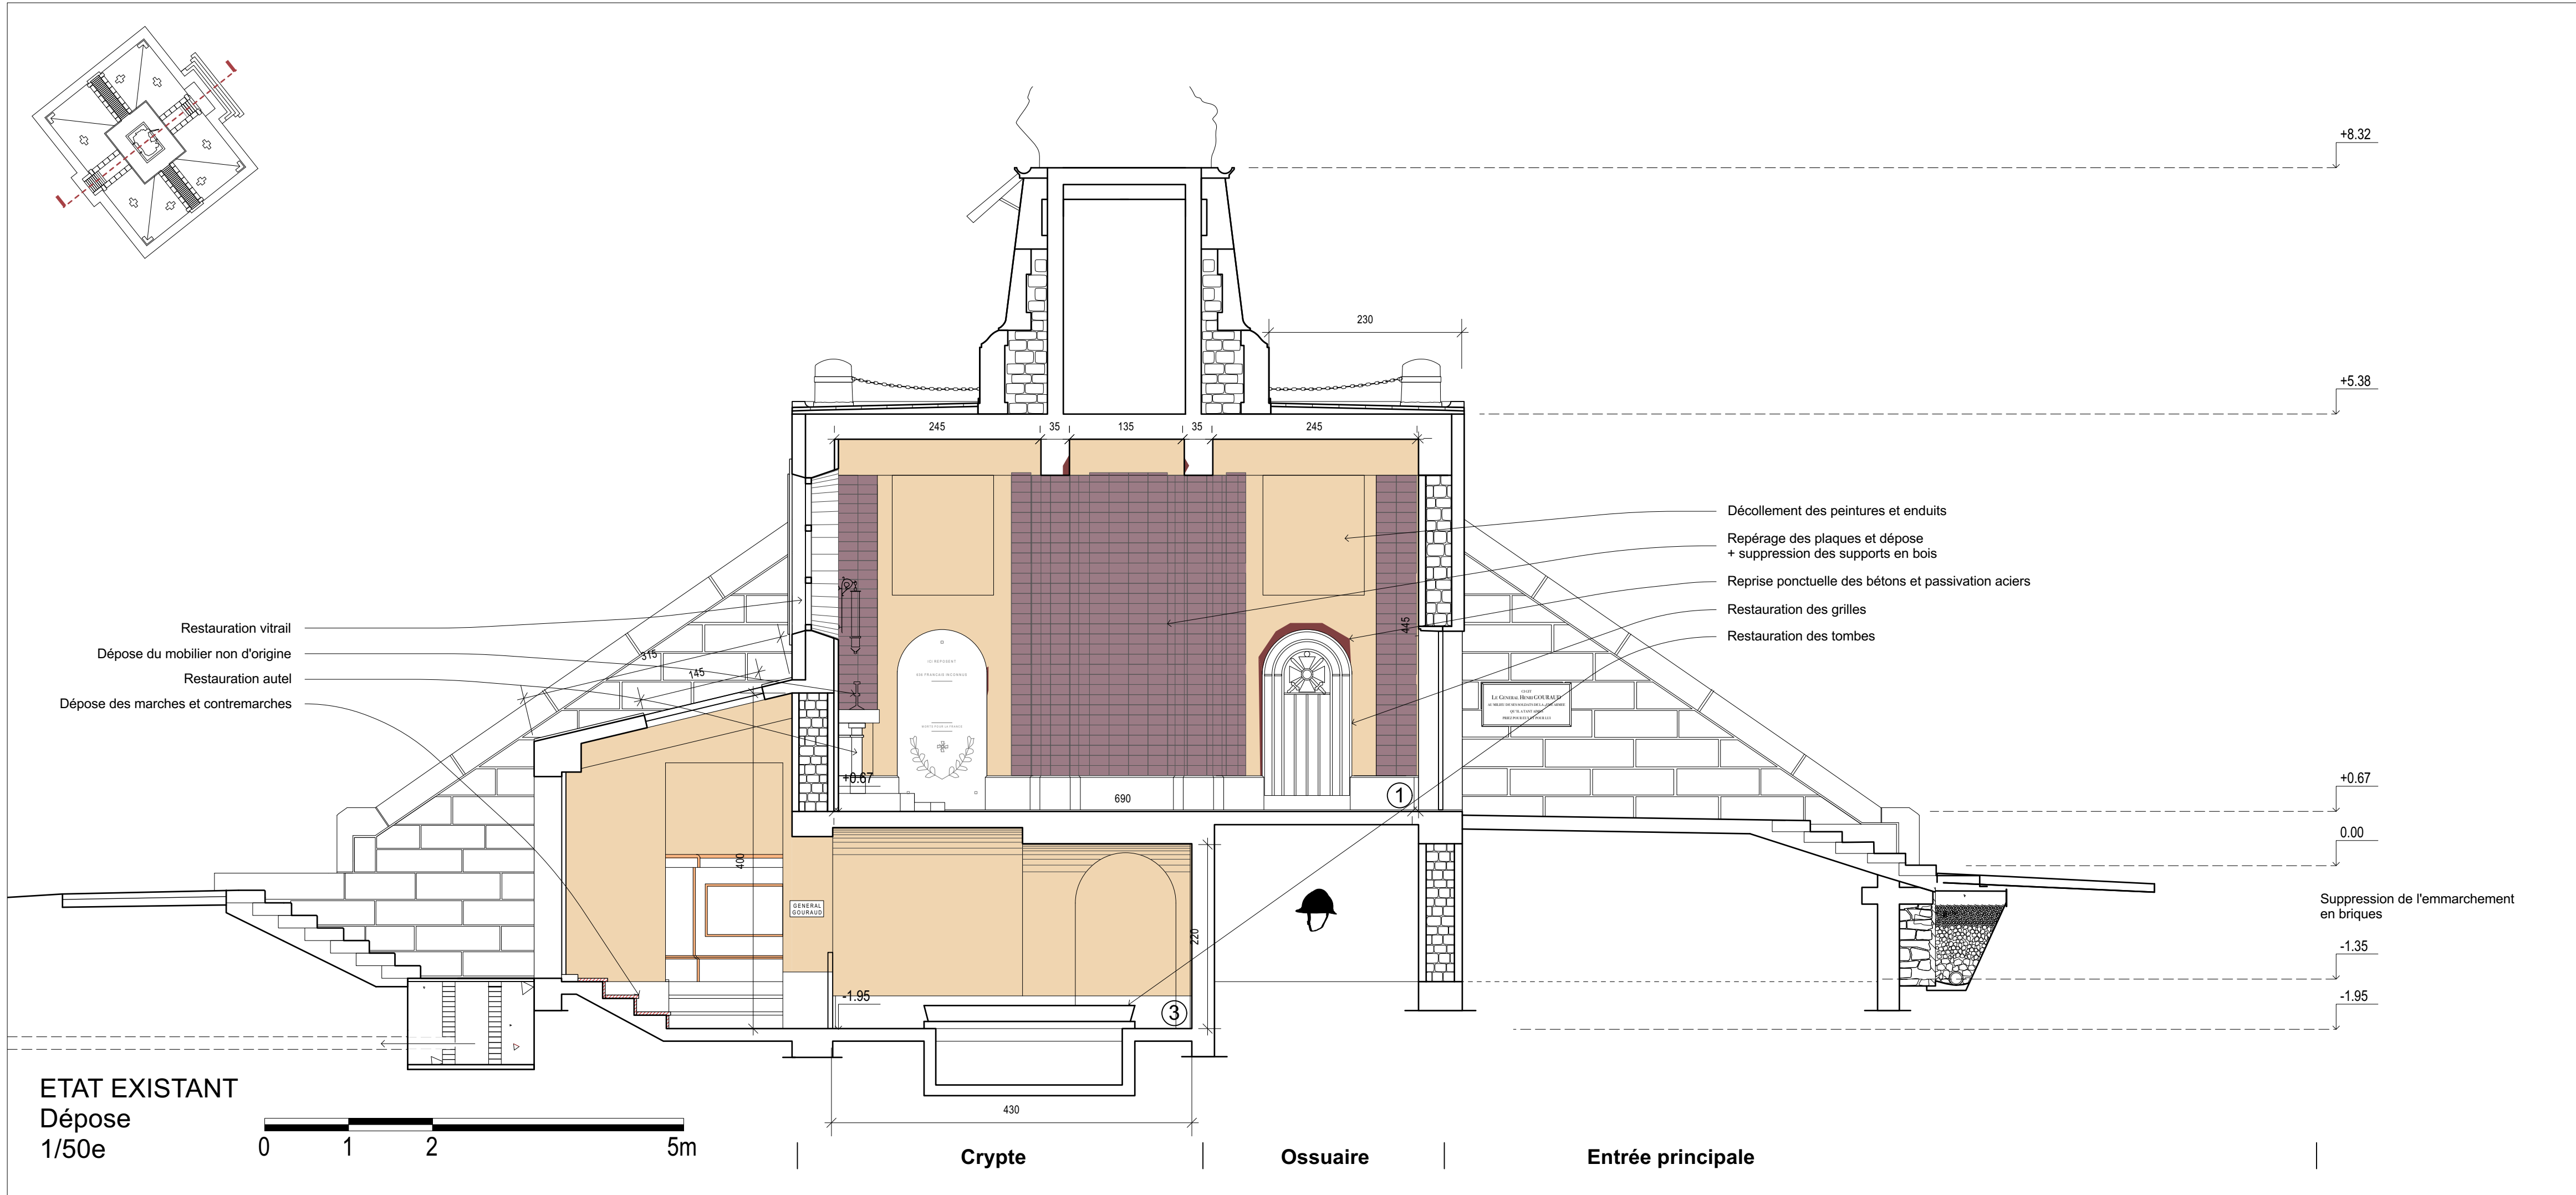

- ① Chapelle haute
② Ossuaires
③ Crypte


LÉGENDE

- Décollement des peintures en liserets (urnes, socles piliers)
- Dépose de l'enduit et peintures (murs, rampants, plafonds)
- Restauration des bétons
- Restauration enduit ciment
- Restauration pierre
- Suppression
- Éléments à déposer
- Éléments altérés
- Plaques - dépose
- Plaques - repose
- Nouvel enduit faux appareil avec remplissage joints

2
indice affaire date

V26c

25.03.2026

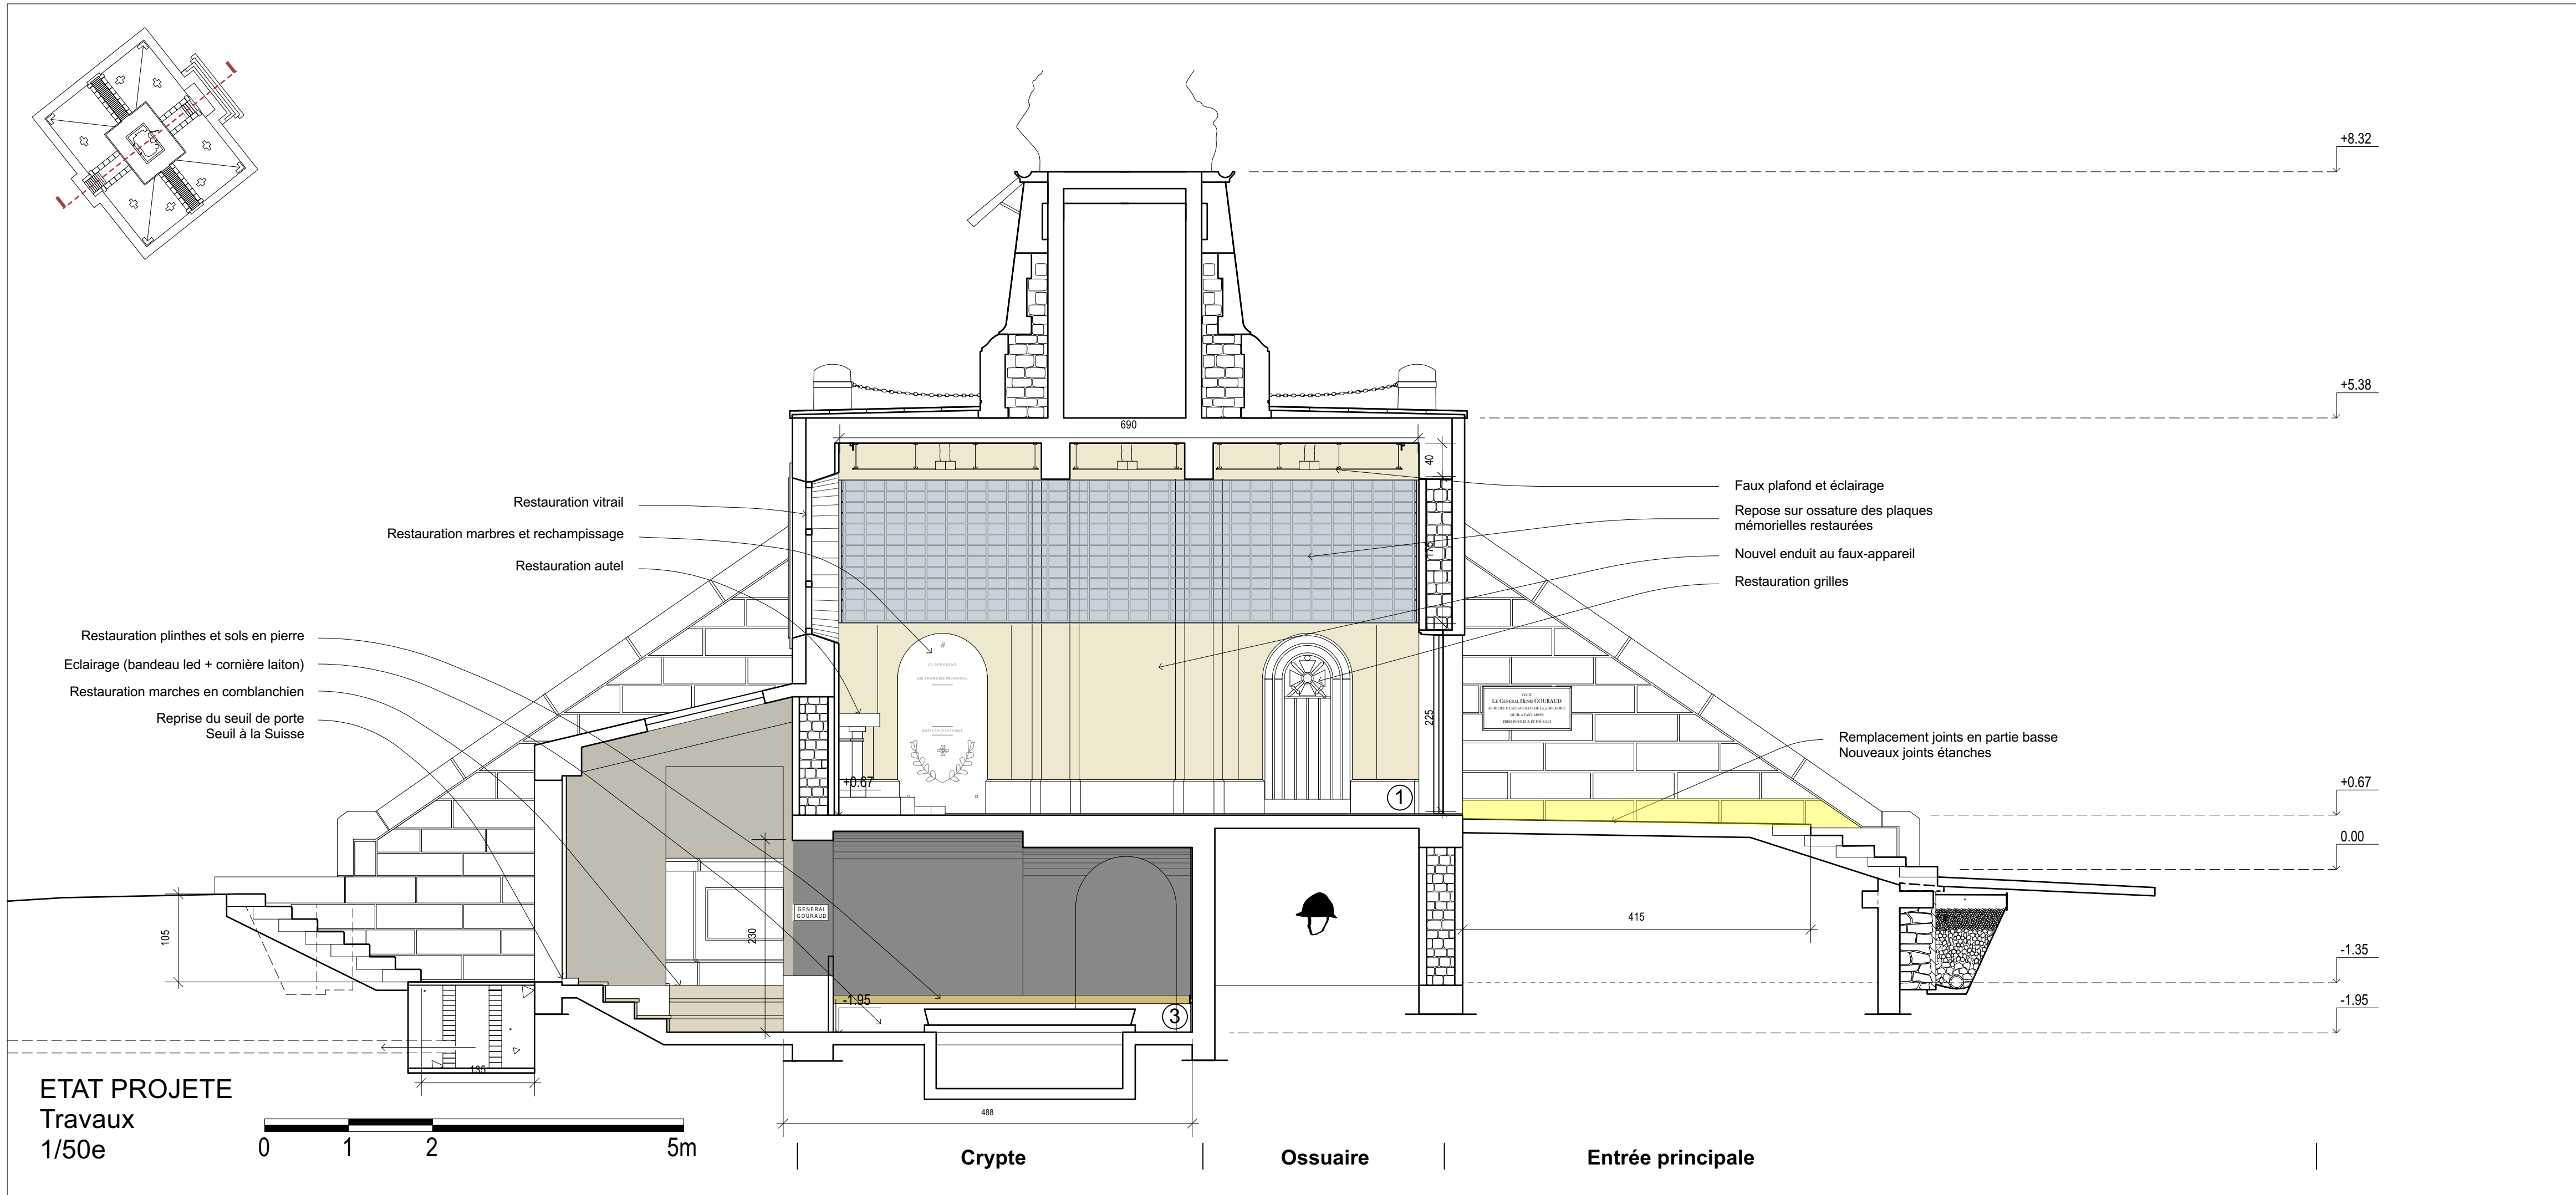

BLPRRC
architecture & patrimoine

NaCVG
Aider Reconnaître Transmettre

maître d'ouvrage **ONaCVG, Office national des Combattants et des Victimes de Guerre**
Hôtel National des Invalides, 129 rue de Grenelle
75007 Paris marches@onacvg.fr


maître d'œuvre **BLPRRC**
2, rue Lagrive
51100 Reims 03 26 49 58 00
contact@blp-rc.fr

Restauration des intérieurs - Monument de Navarin

V26c DCE

COUPE
Transversale vers Nord-Ouest


2 15.04.2026
1/50e
V26c_DCE.vwx

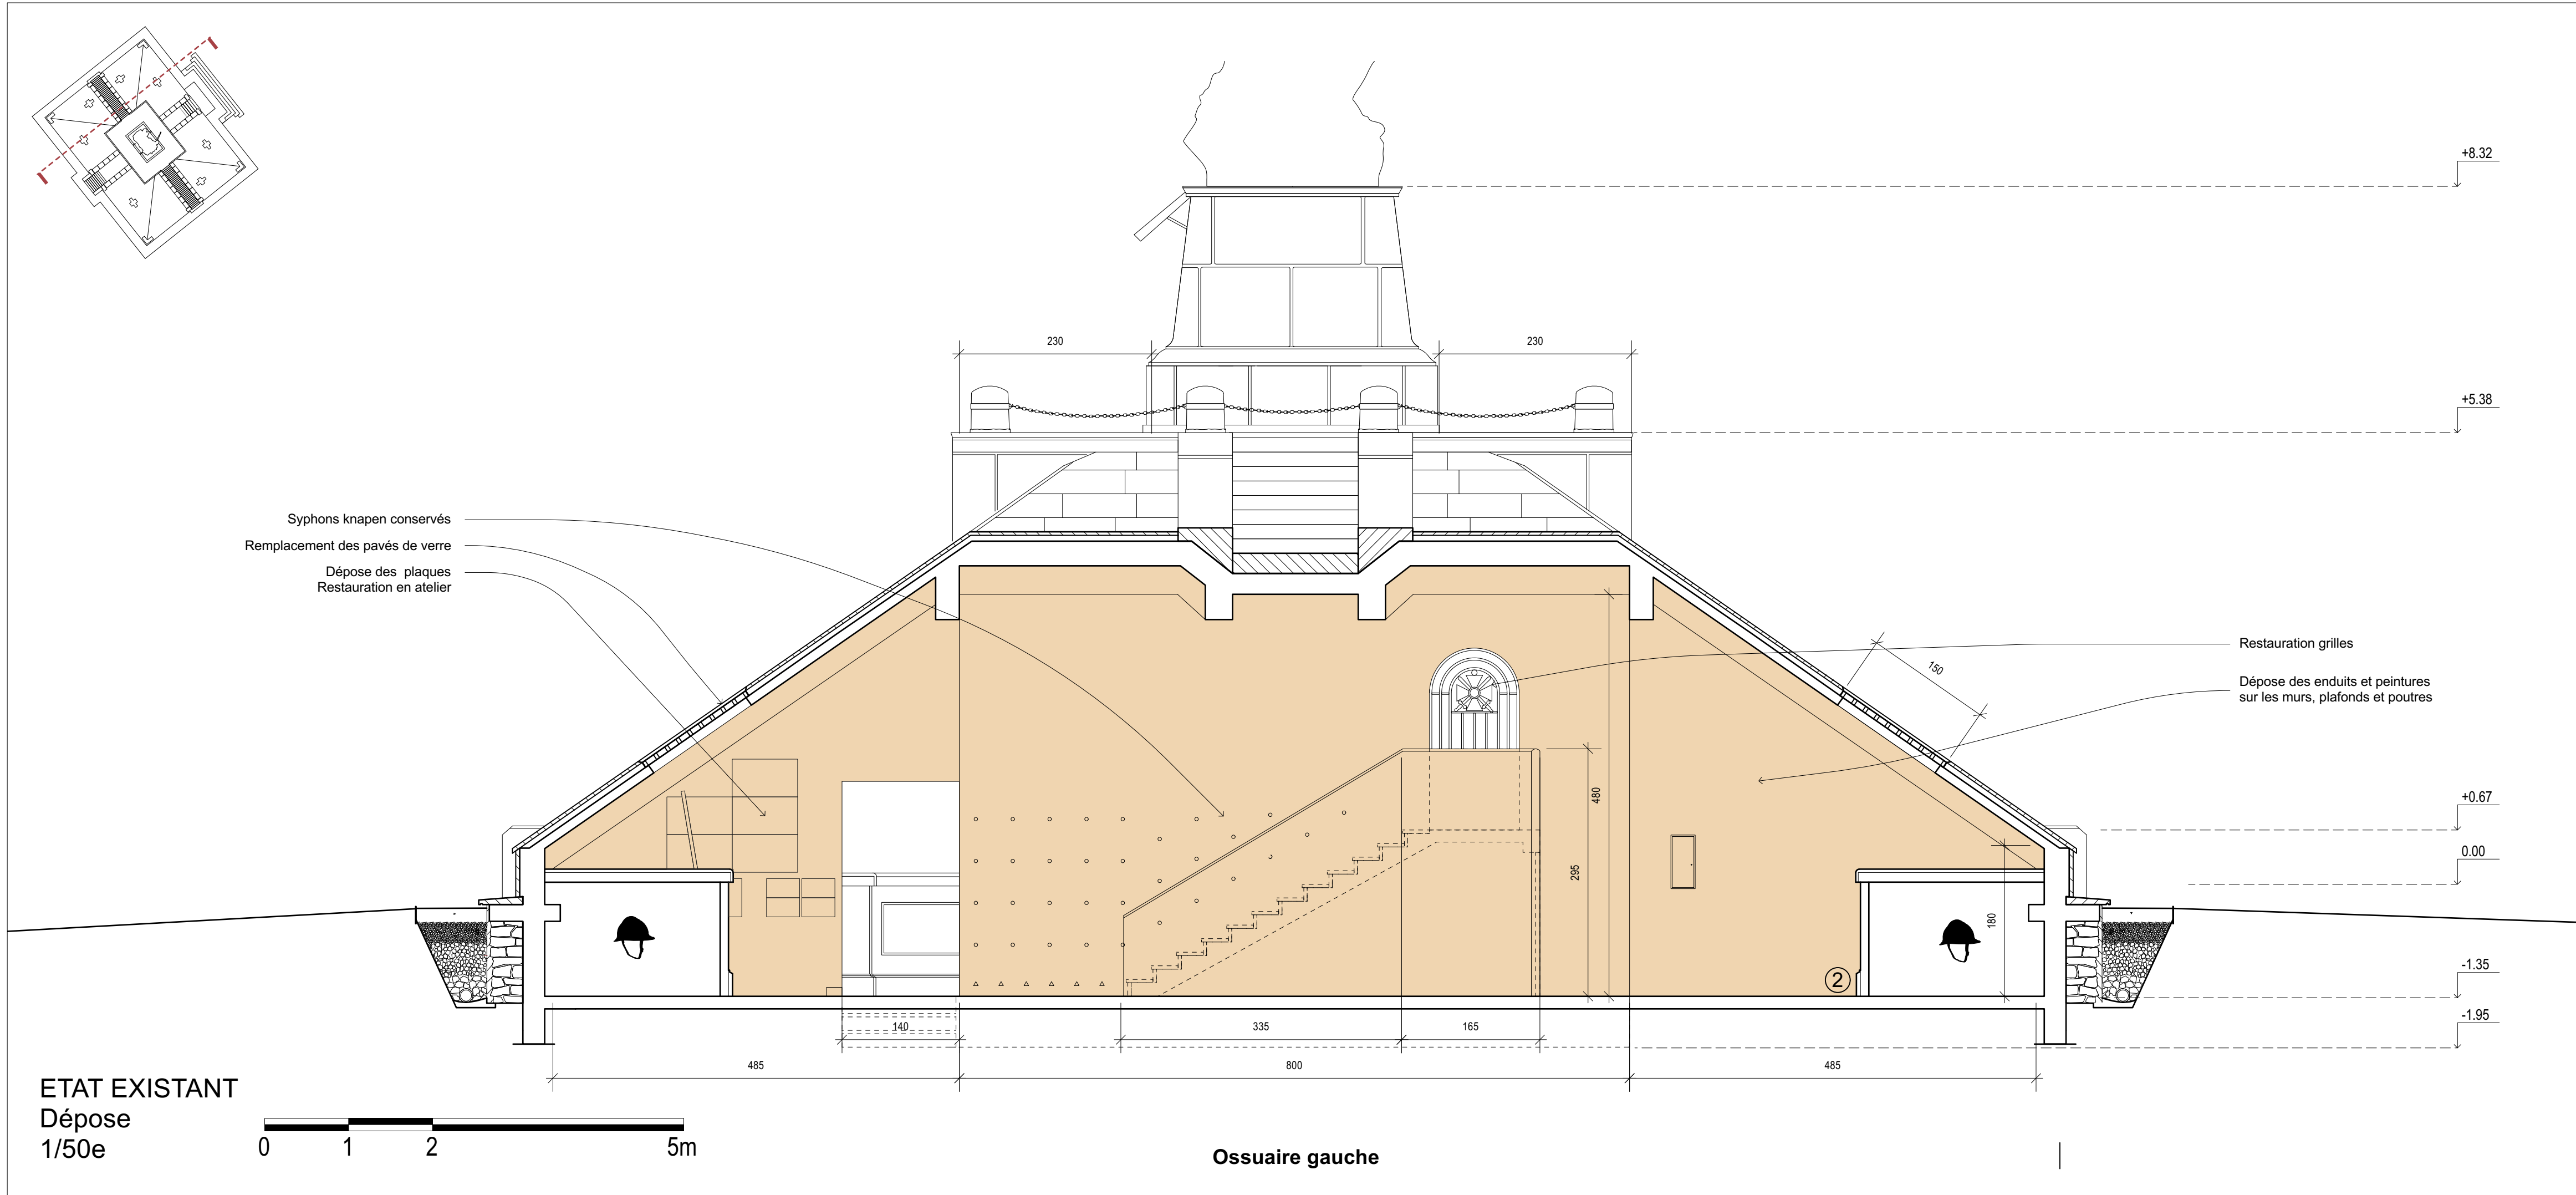

- ① Chapelle haute
- ② Ossuaires
- ③ Crypte

LÉGENDE

- Décollement des peintures en liserets (urnes, socles piliers)
- Dépose de l'enduit et peintures (murs, rampants, plafonds)
- Restauration des bétons
- Restauration enduit ciment
- Restauration pierre
- Suppression
- Éléments à déposer
- Éléments altérés
- Plaques - dépose
- Plaques - repose
- Nouvel enduit faux appareil avec remplissage joints

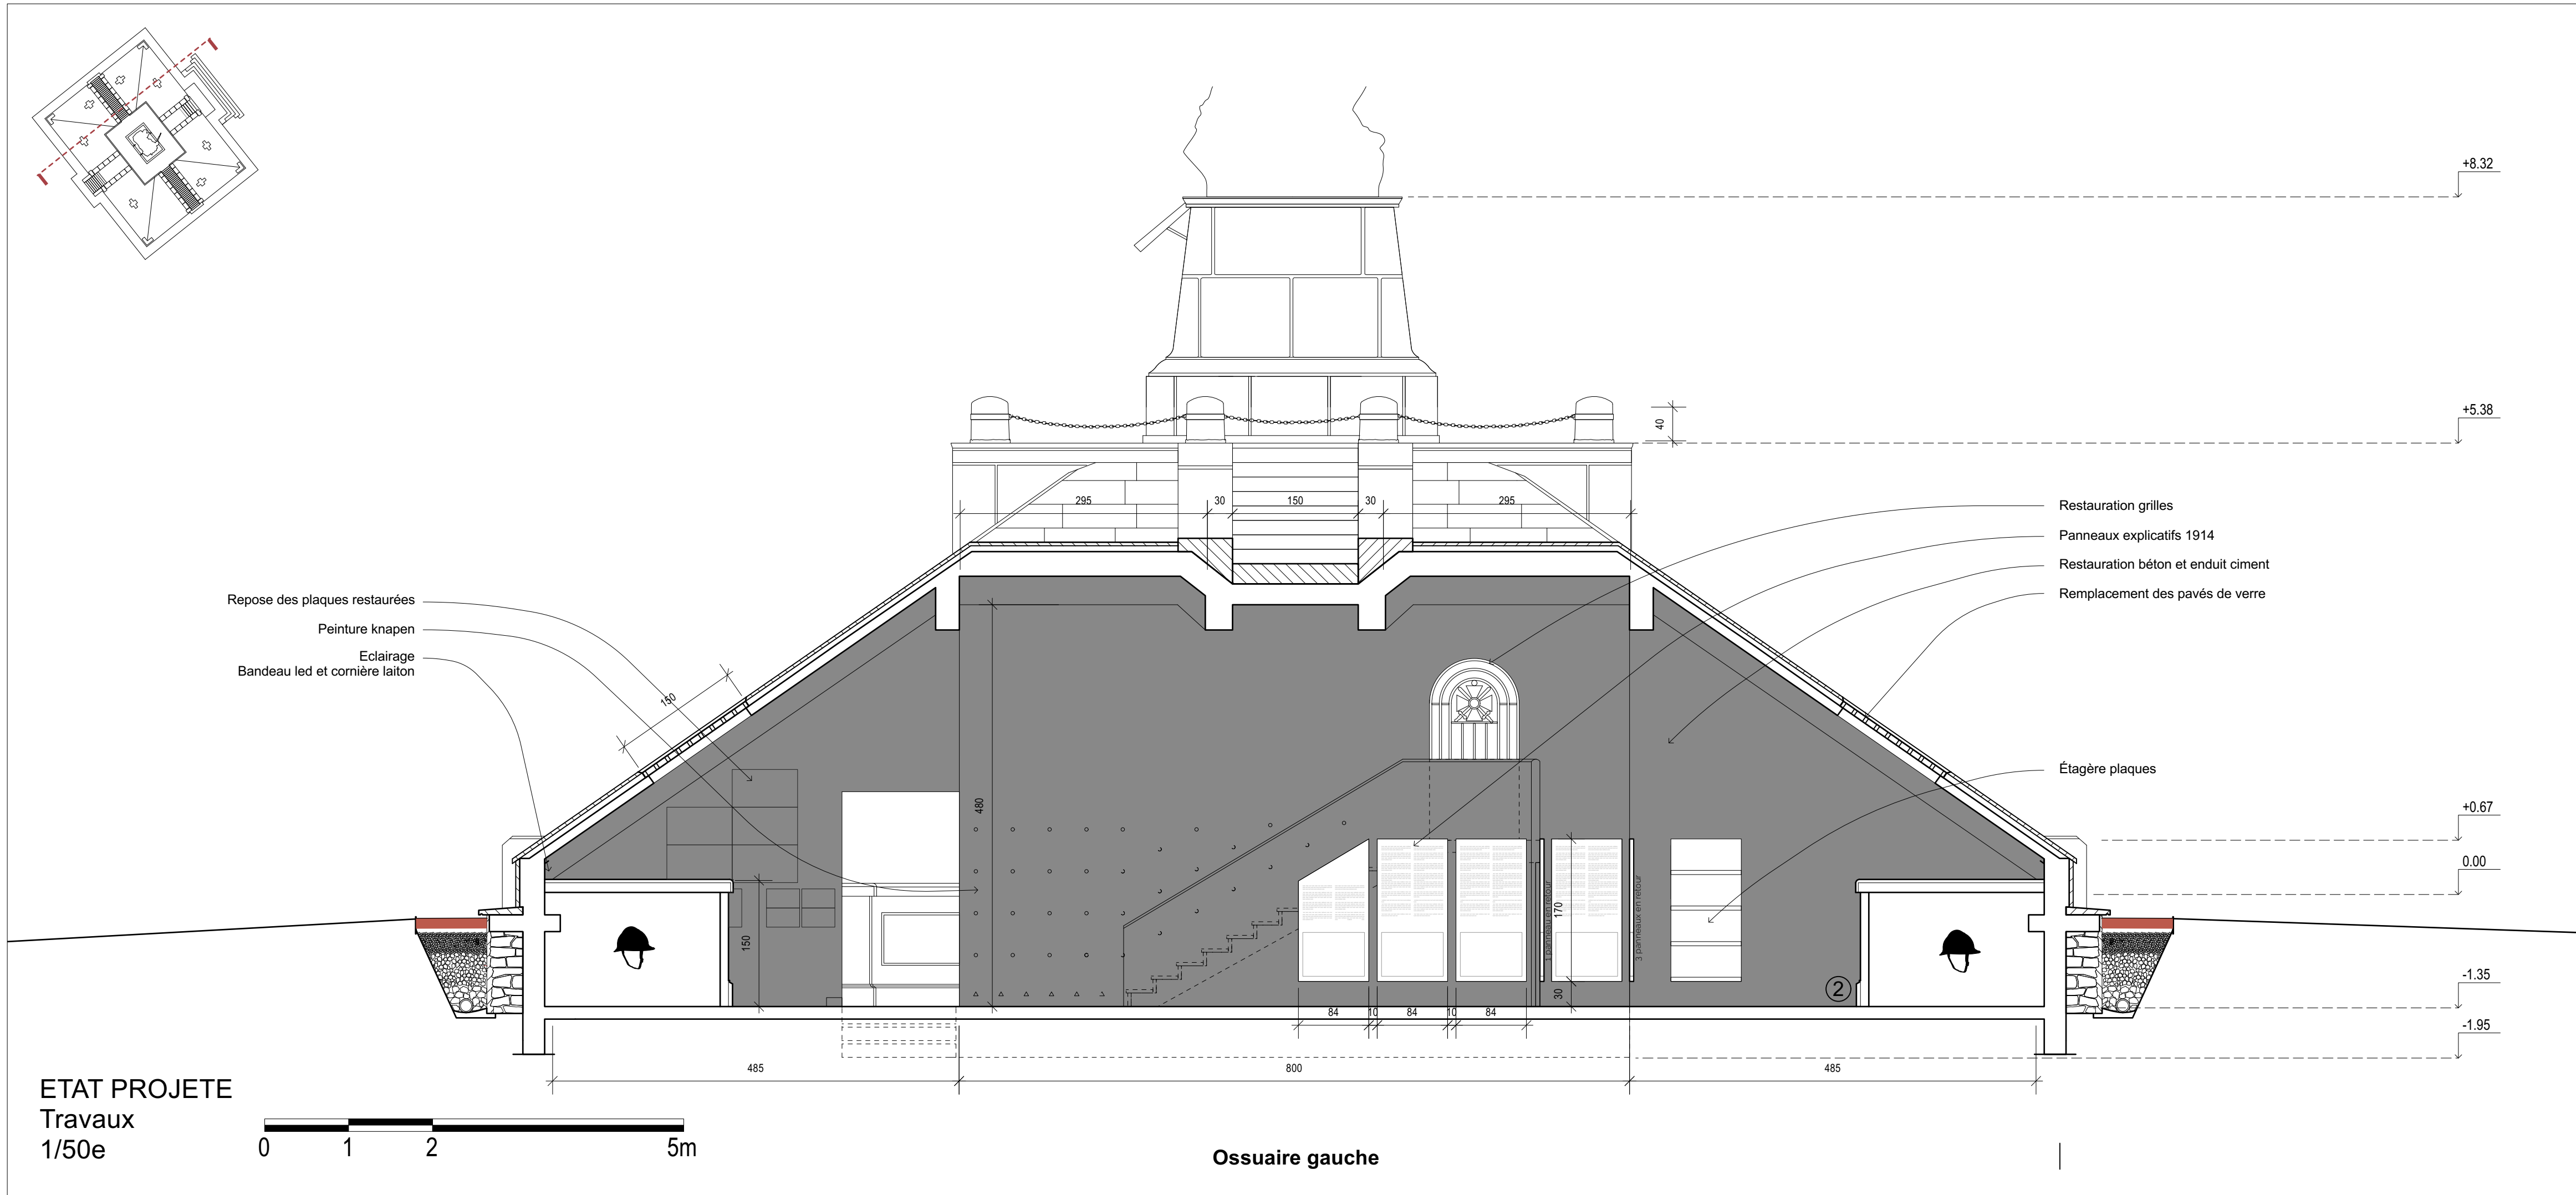

BLPRRC
architecture & patrimoine

NaCVG
Aider Reconnaître Transmettre


maître d'ouvrage ONaCVG, Office national des Combattants et des Victimes de Guerre
Hôtel National des Invalides, 129 rue de Grenelle
75007 Paris marches@onacvg.fr

maître d'œuvre BLPRRC
2, rue Lagrive
51100 Reims 03 26 49 58 00
contact@blp-rrc.fr

Restauration des intérieurs - Monument de Navarin

V26c DCE

COUPE
Ossuaire gauche

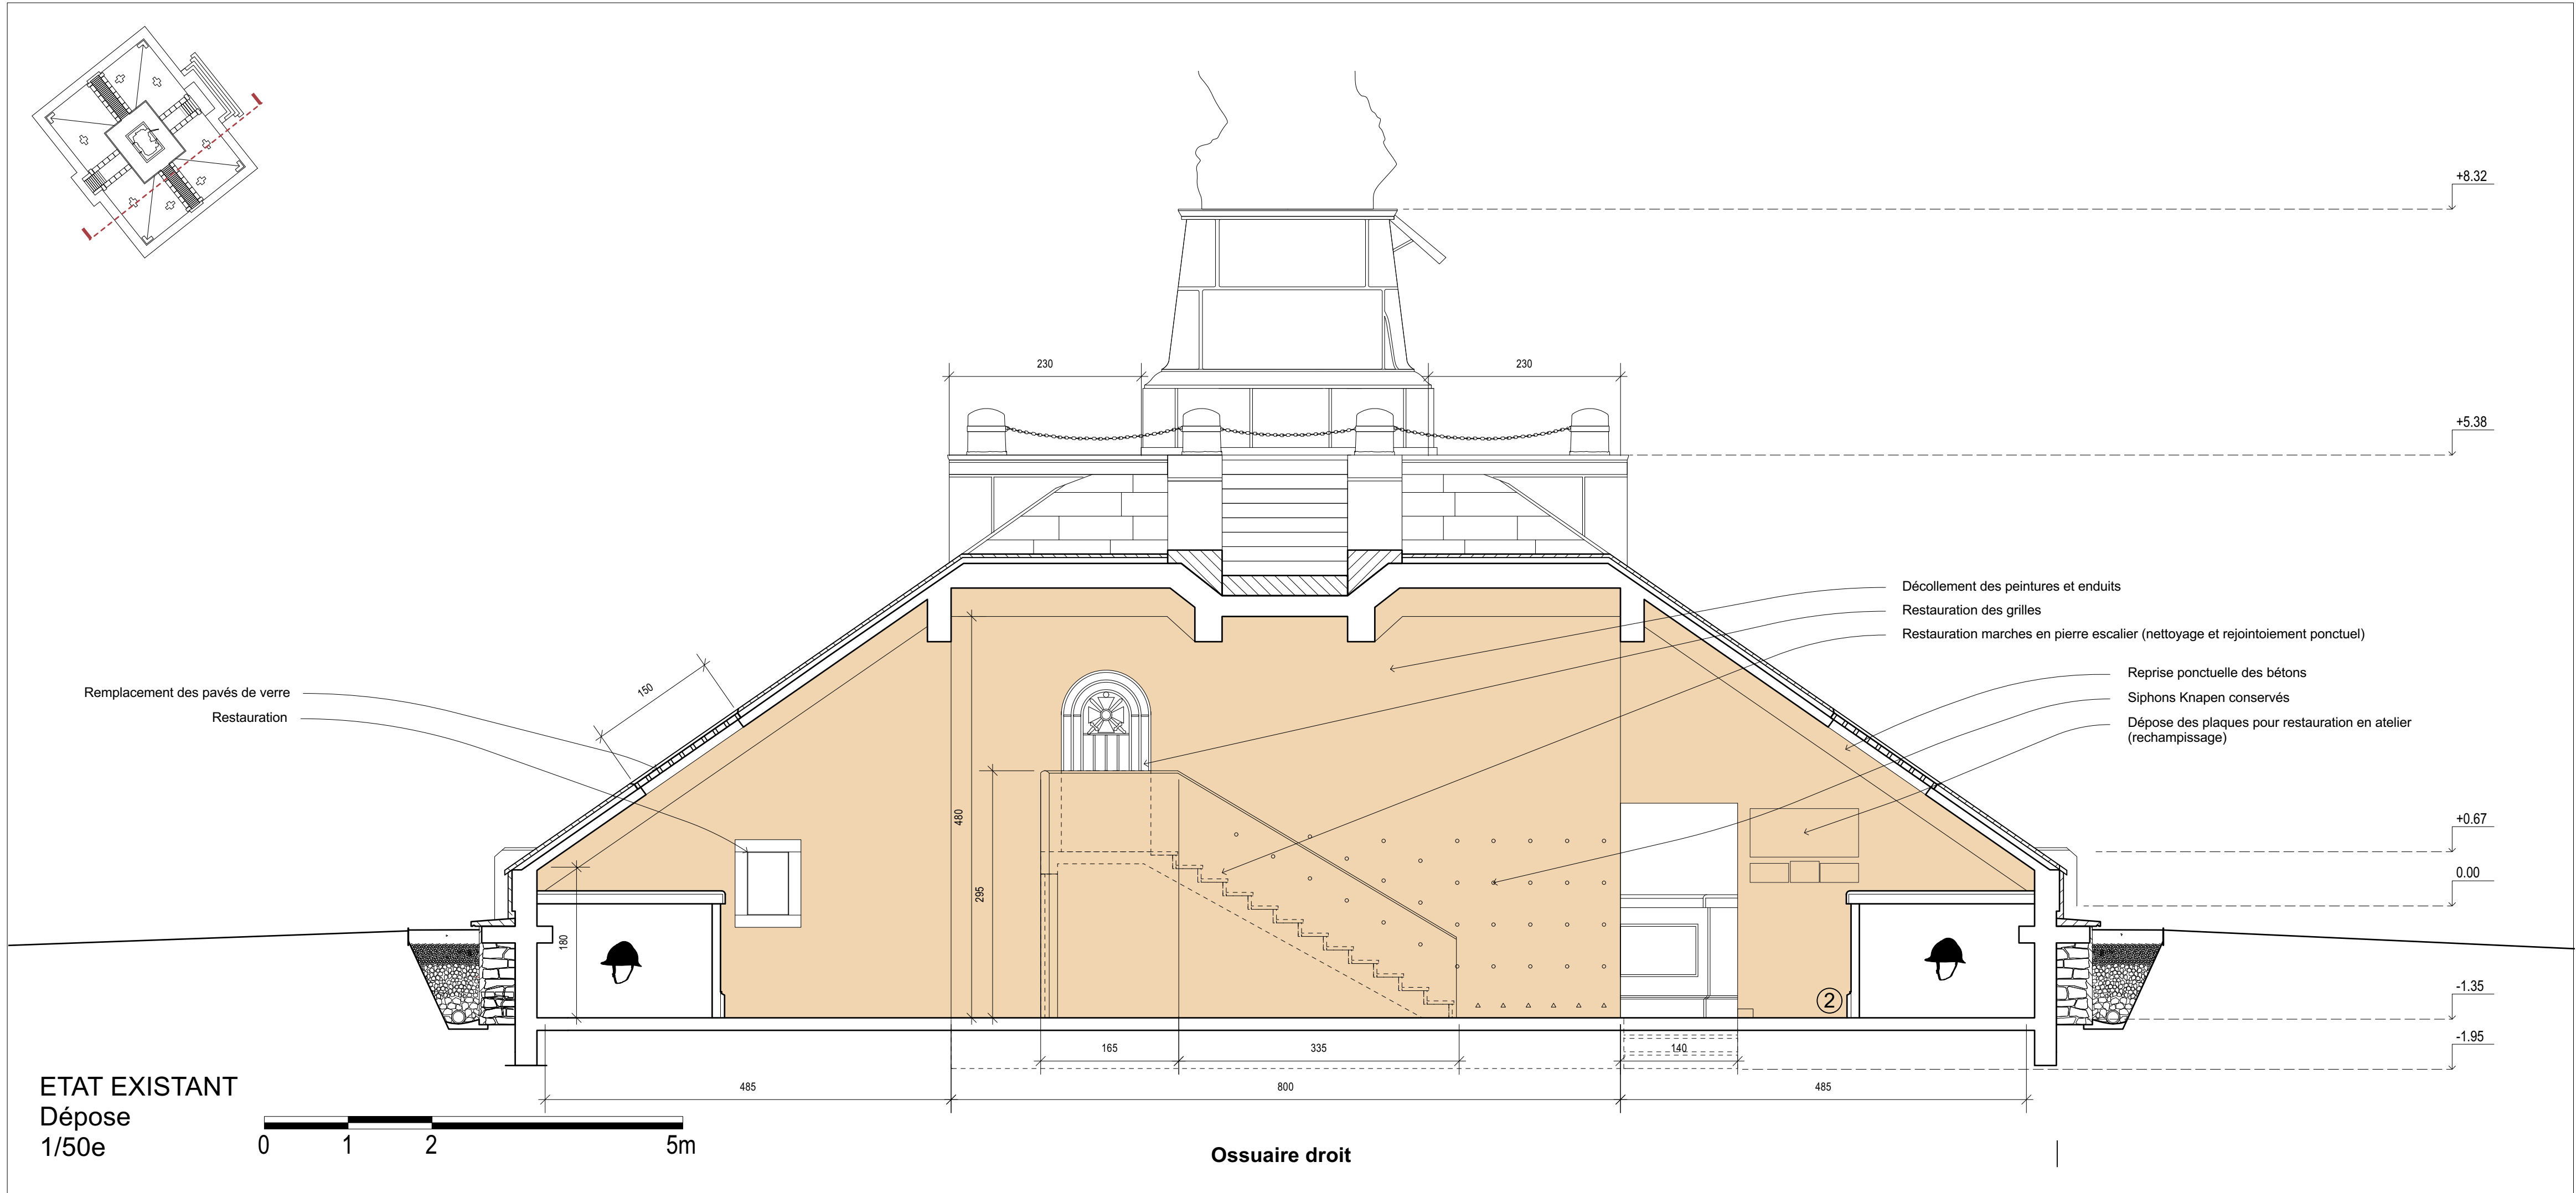


- ① Chapelle haute
② Ossuaires
③ Crypte

LÉGENDE

- Décollement des peintures en liserets (urnes, socles piliers)
- Dépose de l'enduit et peintures (murs, rampants, plafonds)
- Restauration des bétons
- Restauration enduit ciment
- Restauration pierre
- Suppression
- Éléments à déposer
- Éléments altérés
- Plaques - dépose
- Plaques - repose
- Nouvel enduit faux appareil avec remplissage joints

2 V26c 25.03.2026

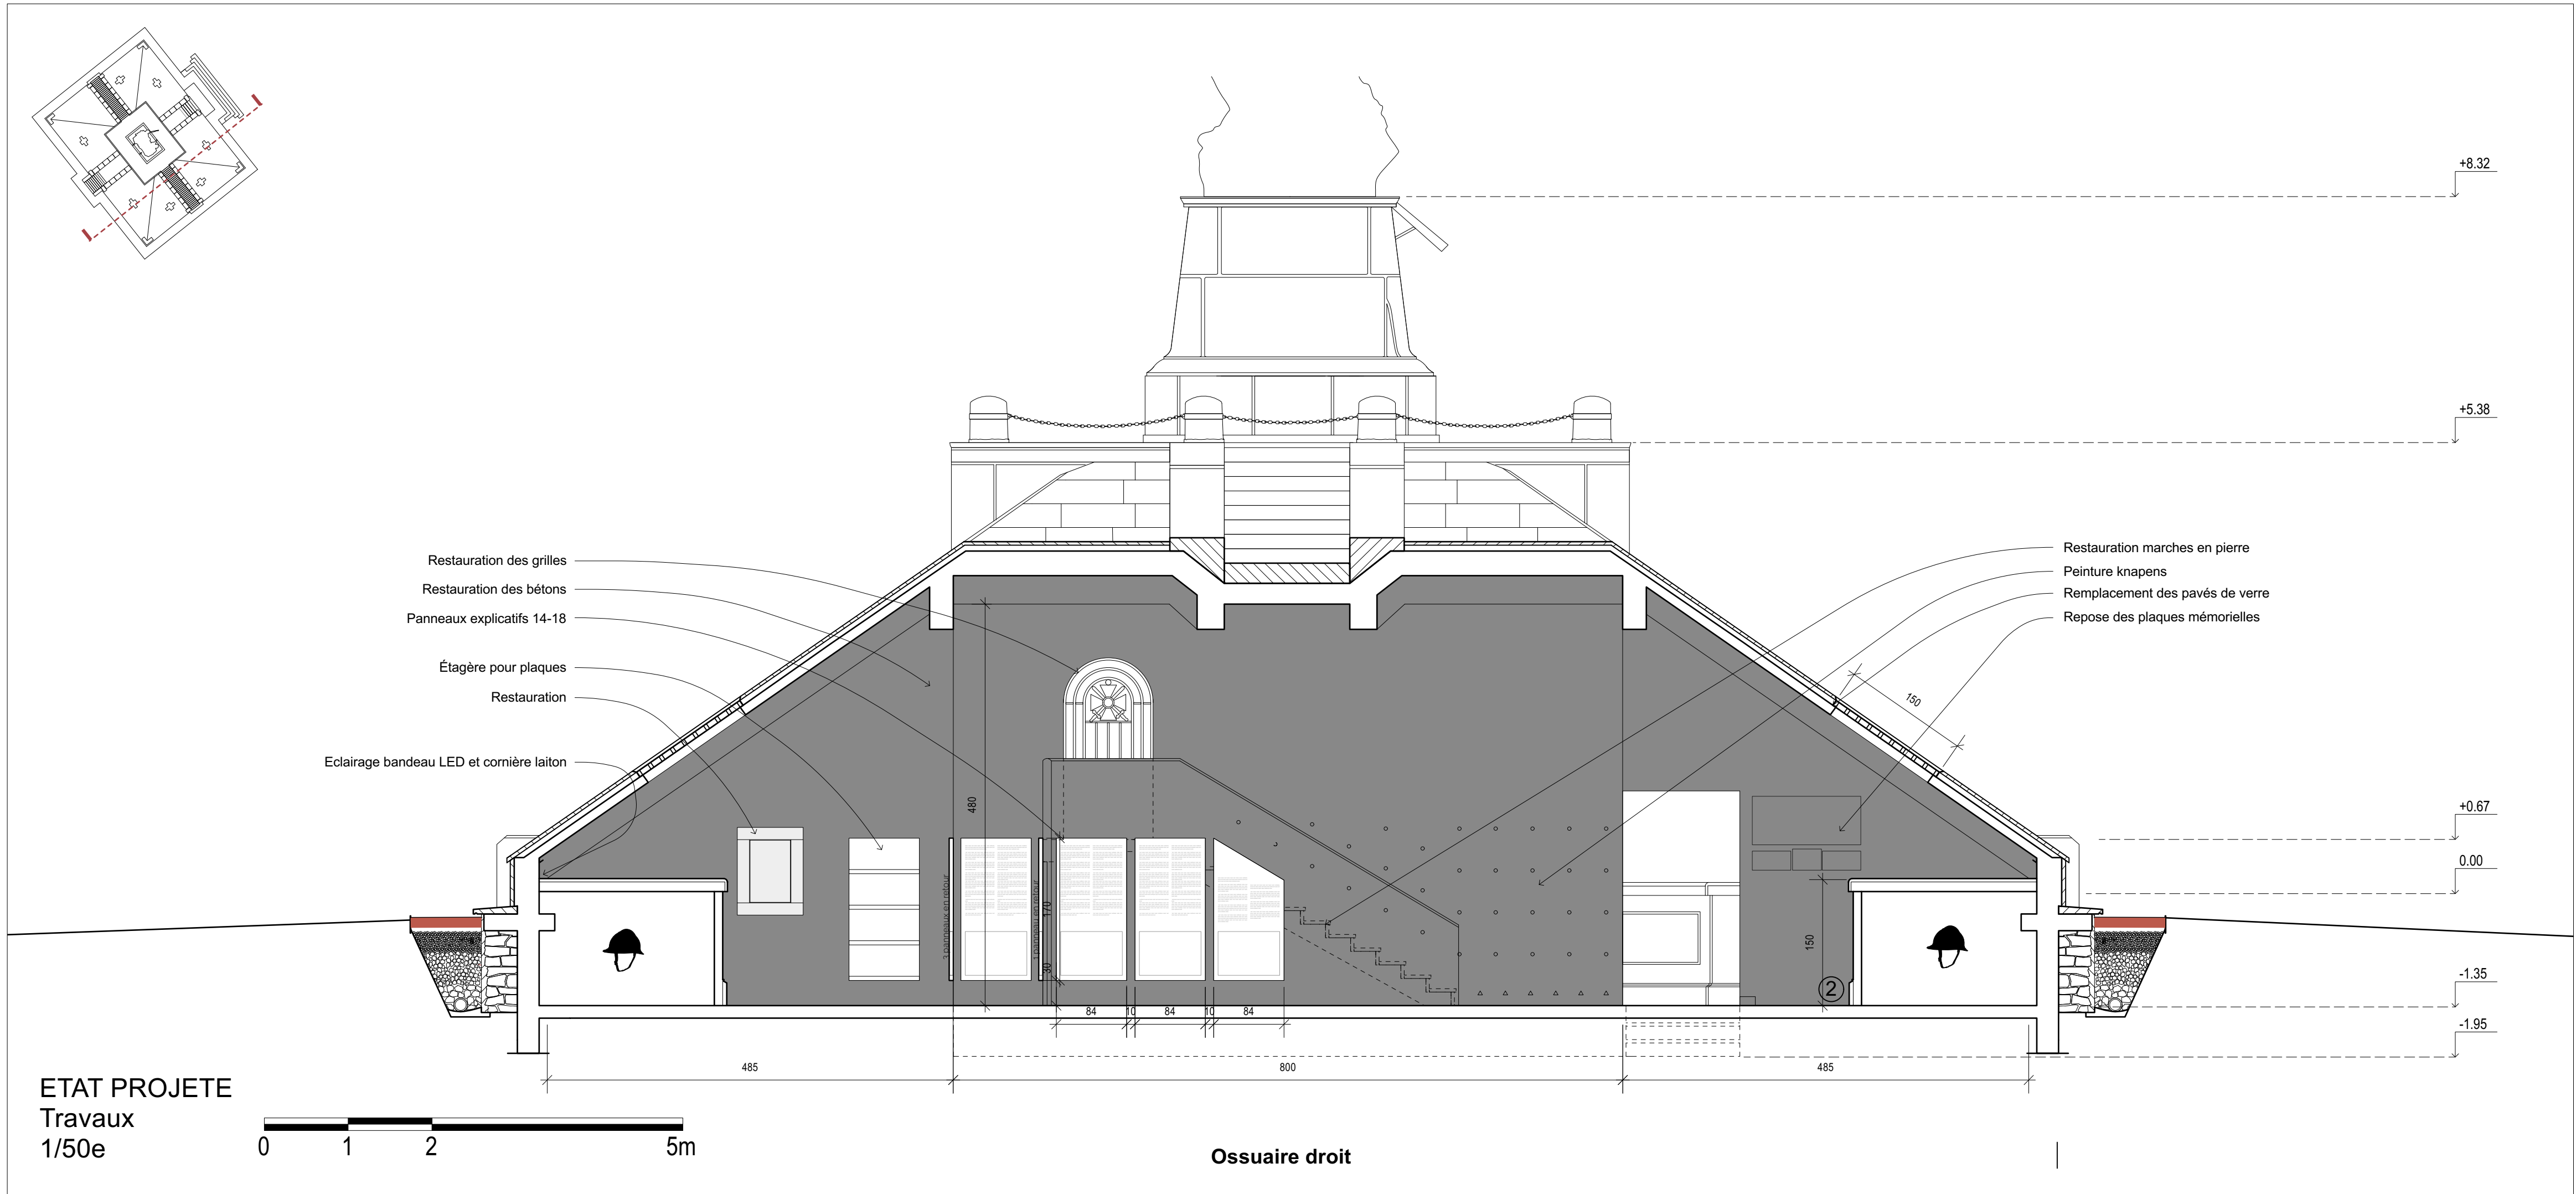

BLPRRC
architecture & patrimoine

NaCVG
Aider Reconnaître Transmettre

maître d'ouvrage ONaCVG, Office national des Combattants et des Victimes de Guerre
Hôtel National des Invalides, 129 rue de Grenelle
75007 Paris marches@onacvg.fr



maître d'œuvre BLPRRC
2, rue Lagrive
51100 Reims 03 26 49 58 00
contact@blp-rrc.fr

Restauration des intérieurs - Monument de Navarin

V26c DCE


COUPE
Ossuaire droit

2 15.04.2026
1/50e
V26c_DCE\wxx

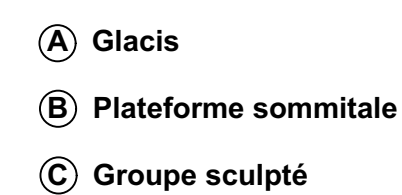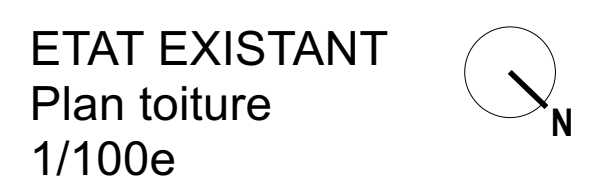

LÉGENDE

-  Décollement des peintures en liserets (urnes, socles piliers)
-  Dépose de l'enduit et peintures (murs, rampants, plafonds)
-  Restauration des bétons
-  Restauration enduit ciment
-  Restauration pierre
-  Suppression
-  Éléments à déposer
-  Éléments altérés
-  Plaques - dépose
-  Plaques - repose
-  Nouvel enduit faux appareil avec remplissage joints

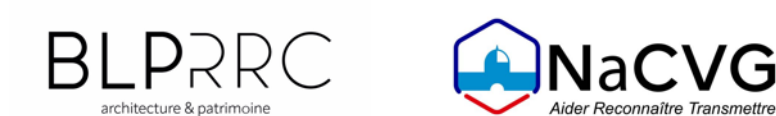

maître d'ouvrage **ONaCVG, Office national des Combattants et des Victimes de Guerre**
Hôtel National des Invalides, 129 rue de Grenelle
75007 Paris marches@onacvg.fr

maître d'œuvre	BLPRAC 2, rue Lagrive 51100 Reims	03 26 49 58 00 contact@blp-rc.fr
-----------------------	--	-------------------------------------



Restauration des intérieurs - Monument de Navarin

V26c DCE

PLAN

Toiture



2 15.04.2026
indice date
échelle 1/100e
finir V26c_DCE.vwx

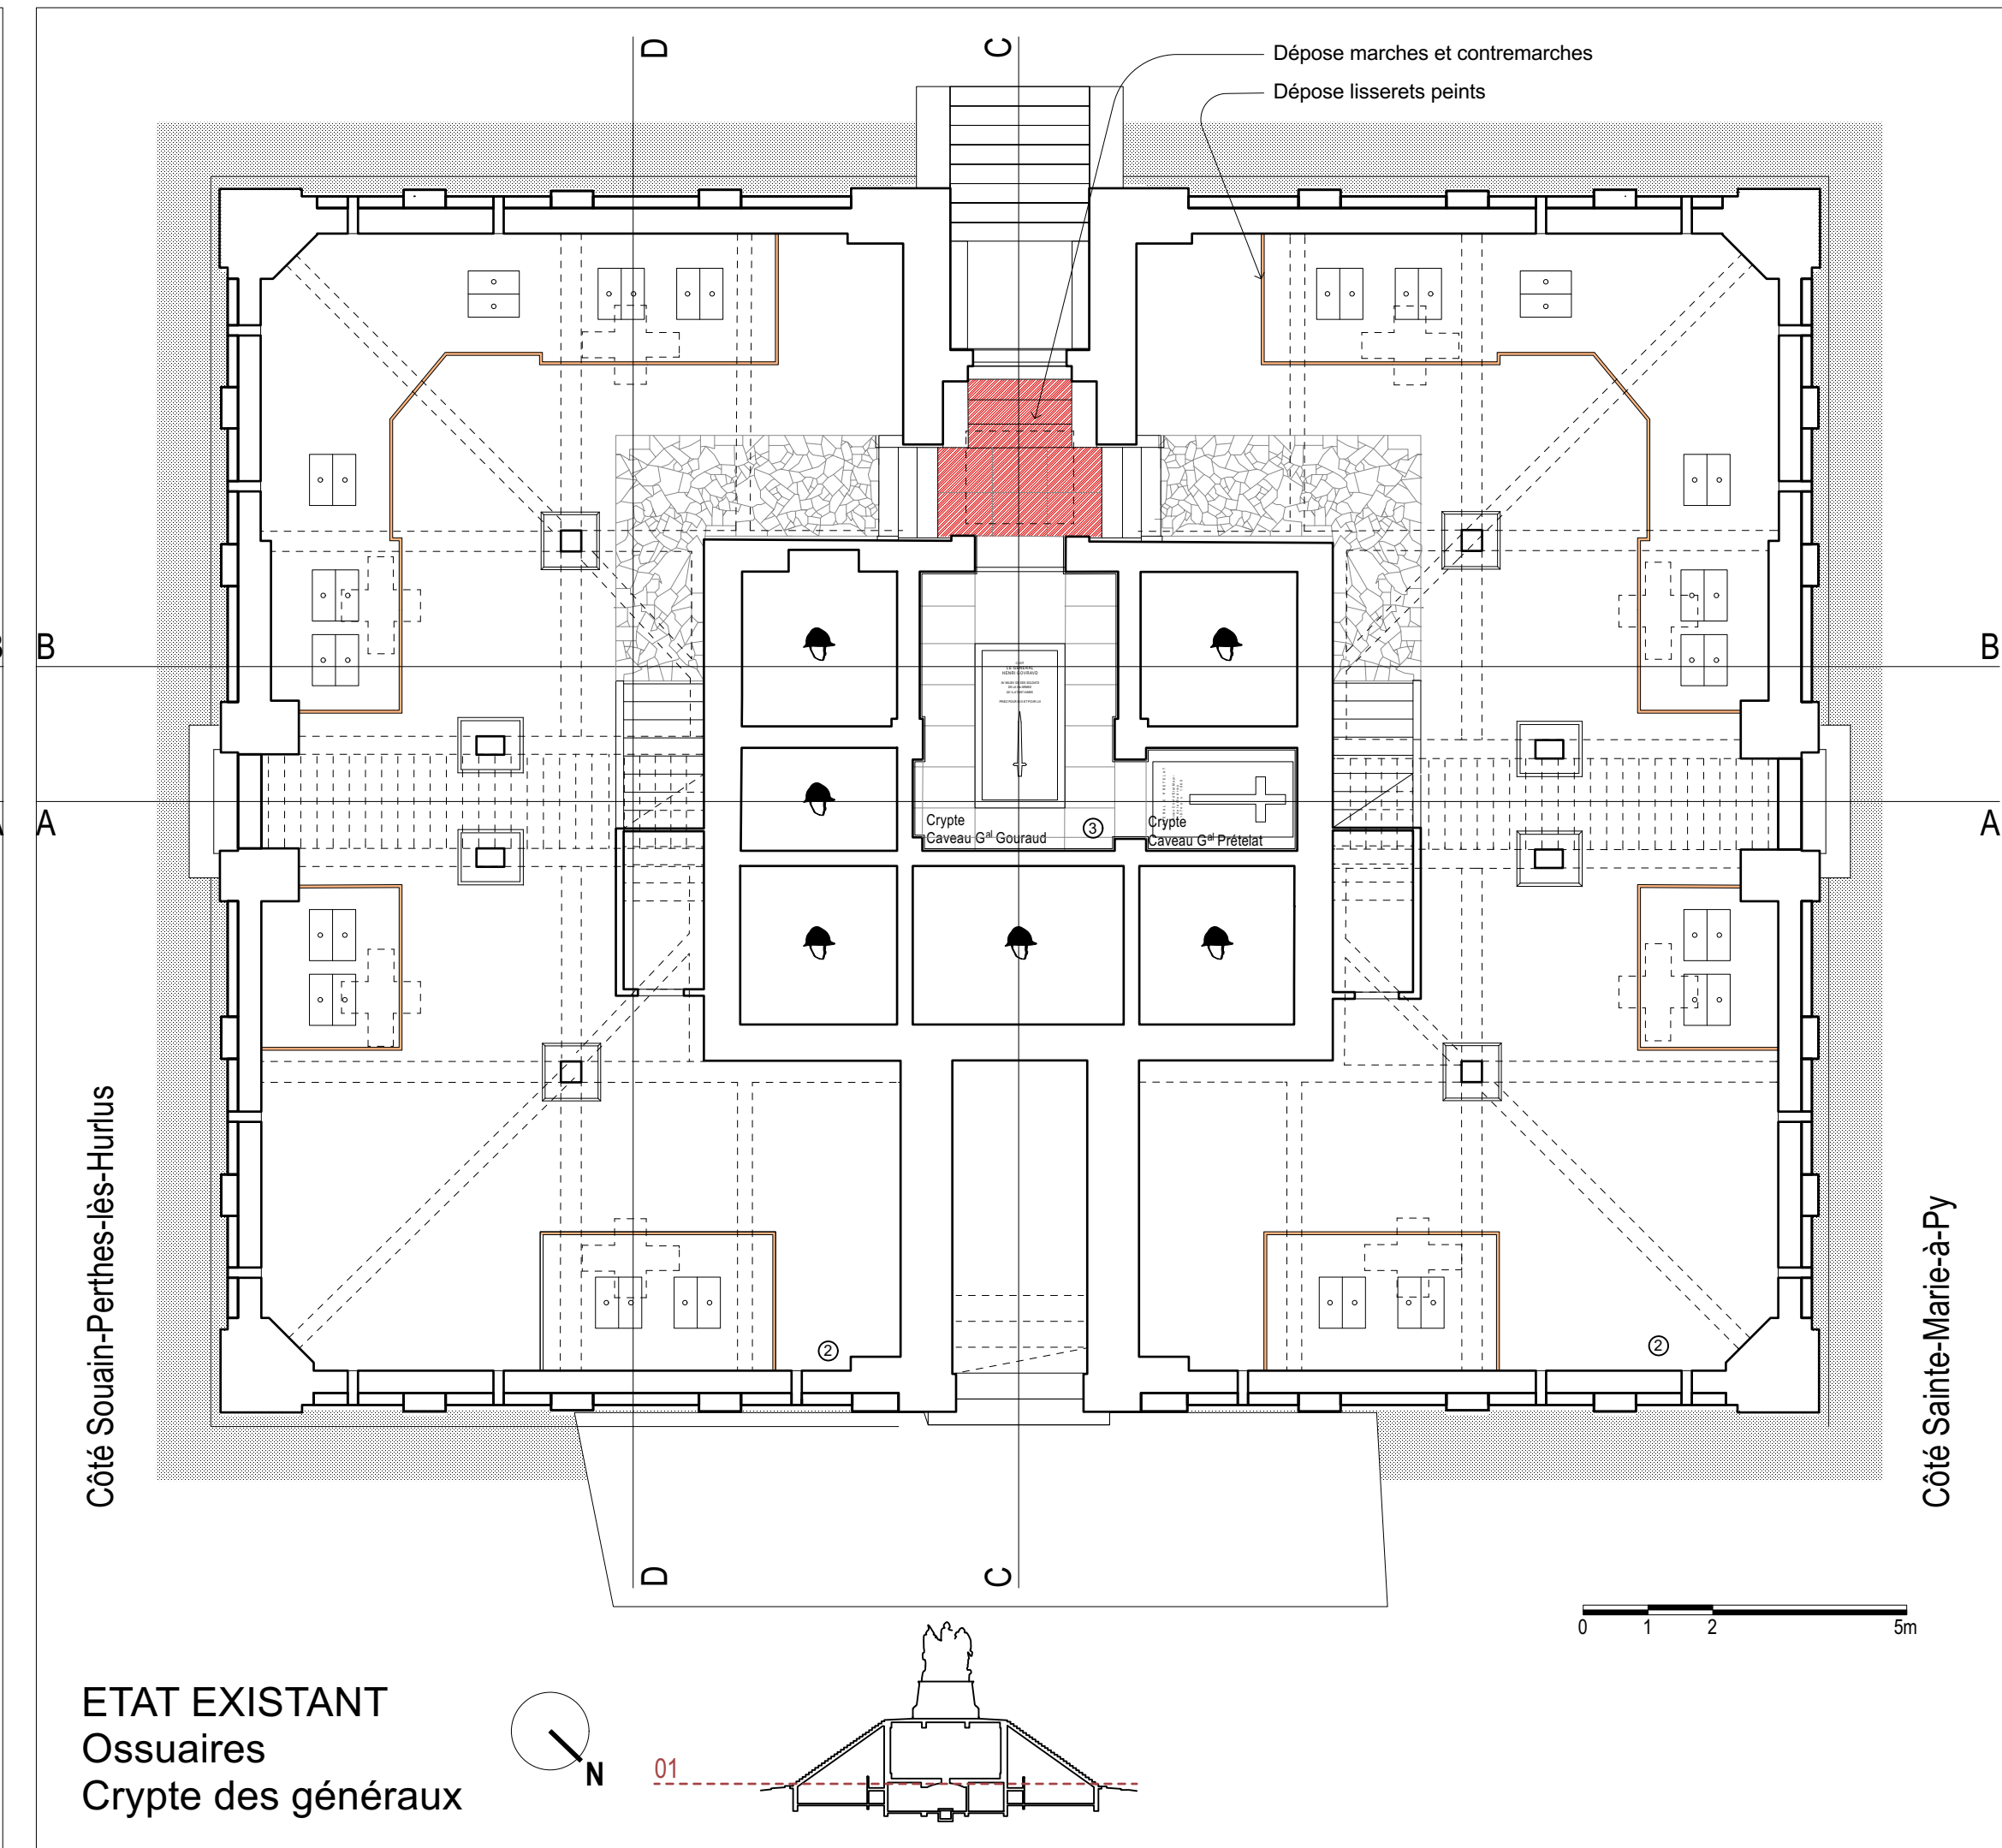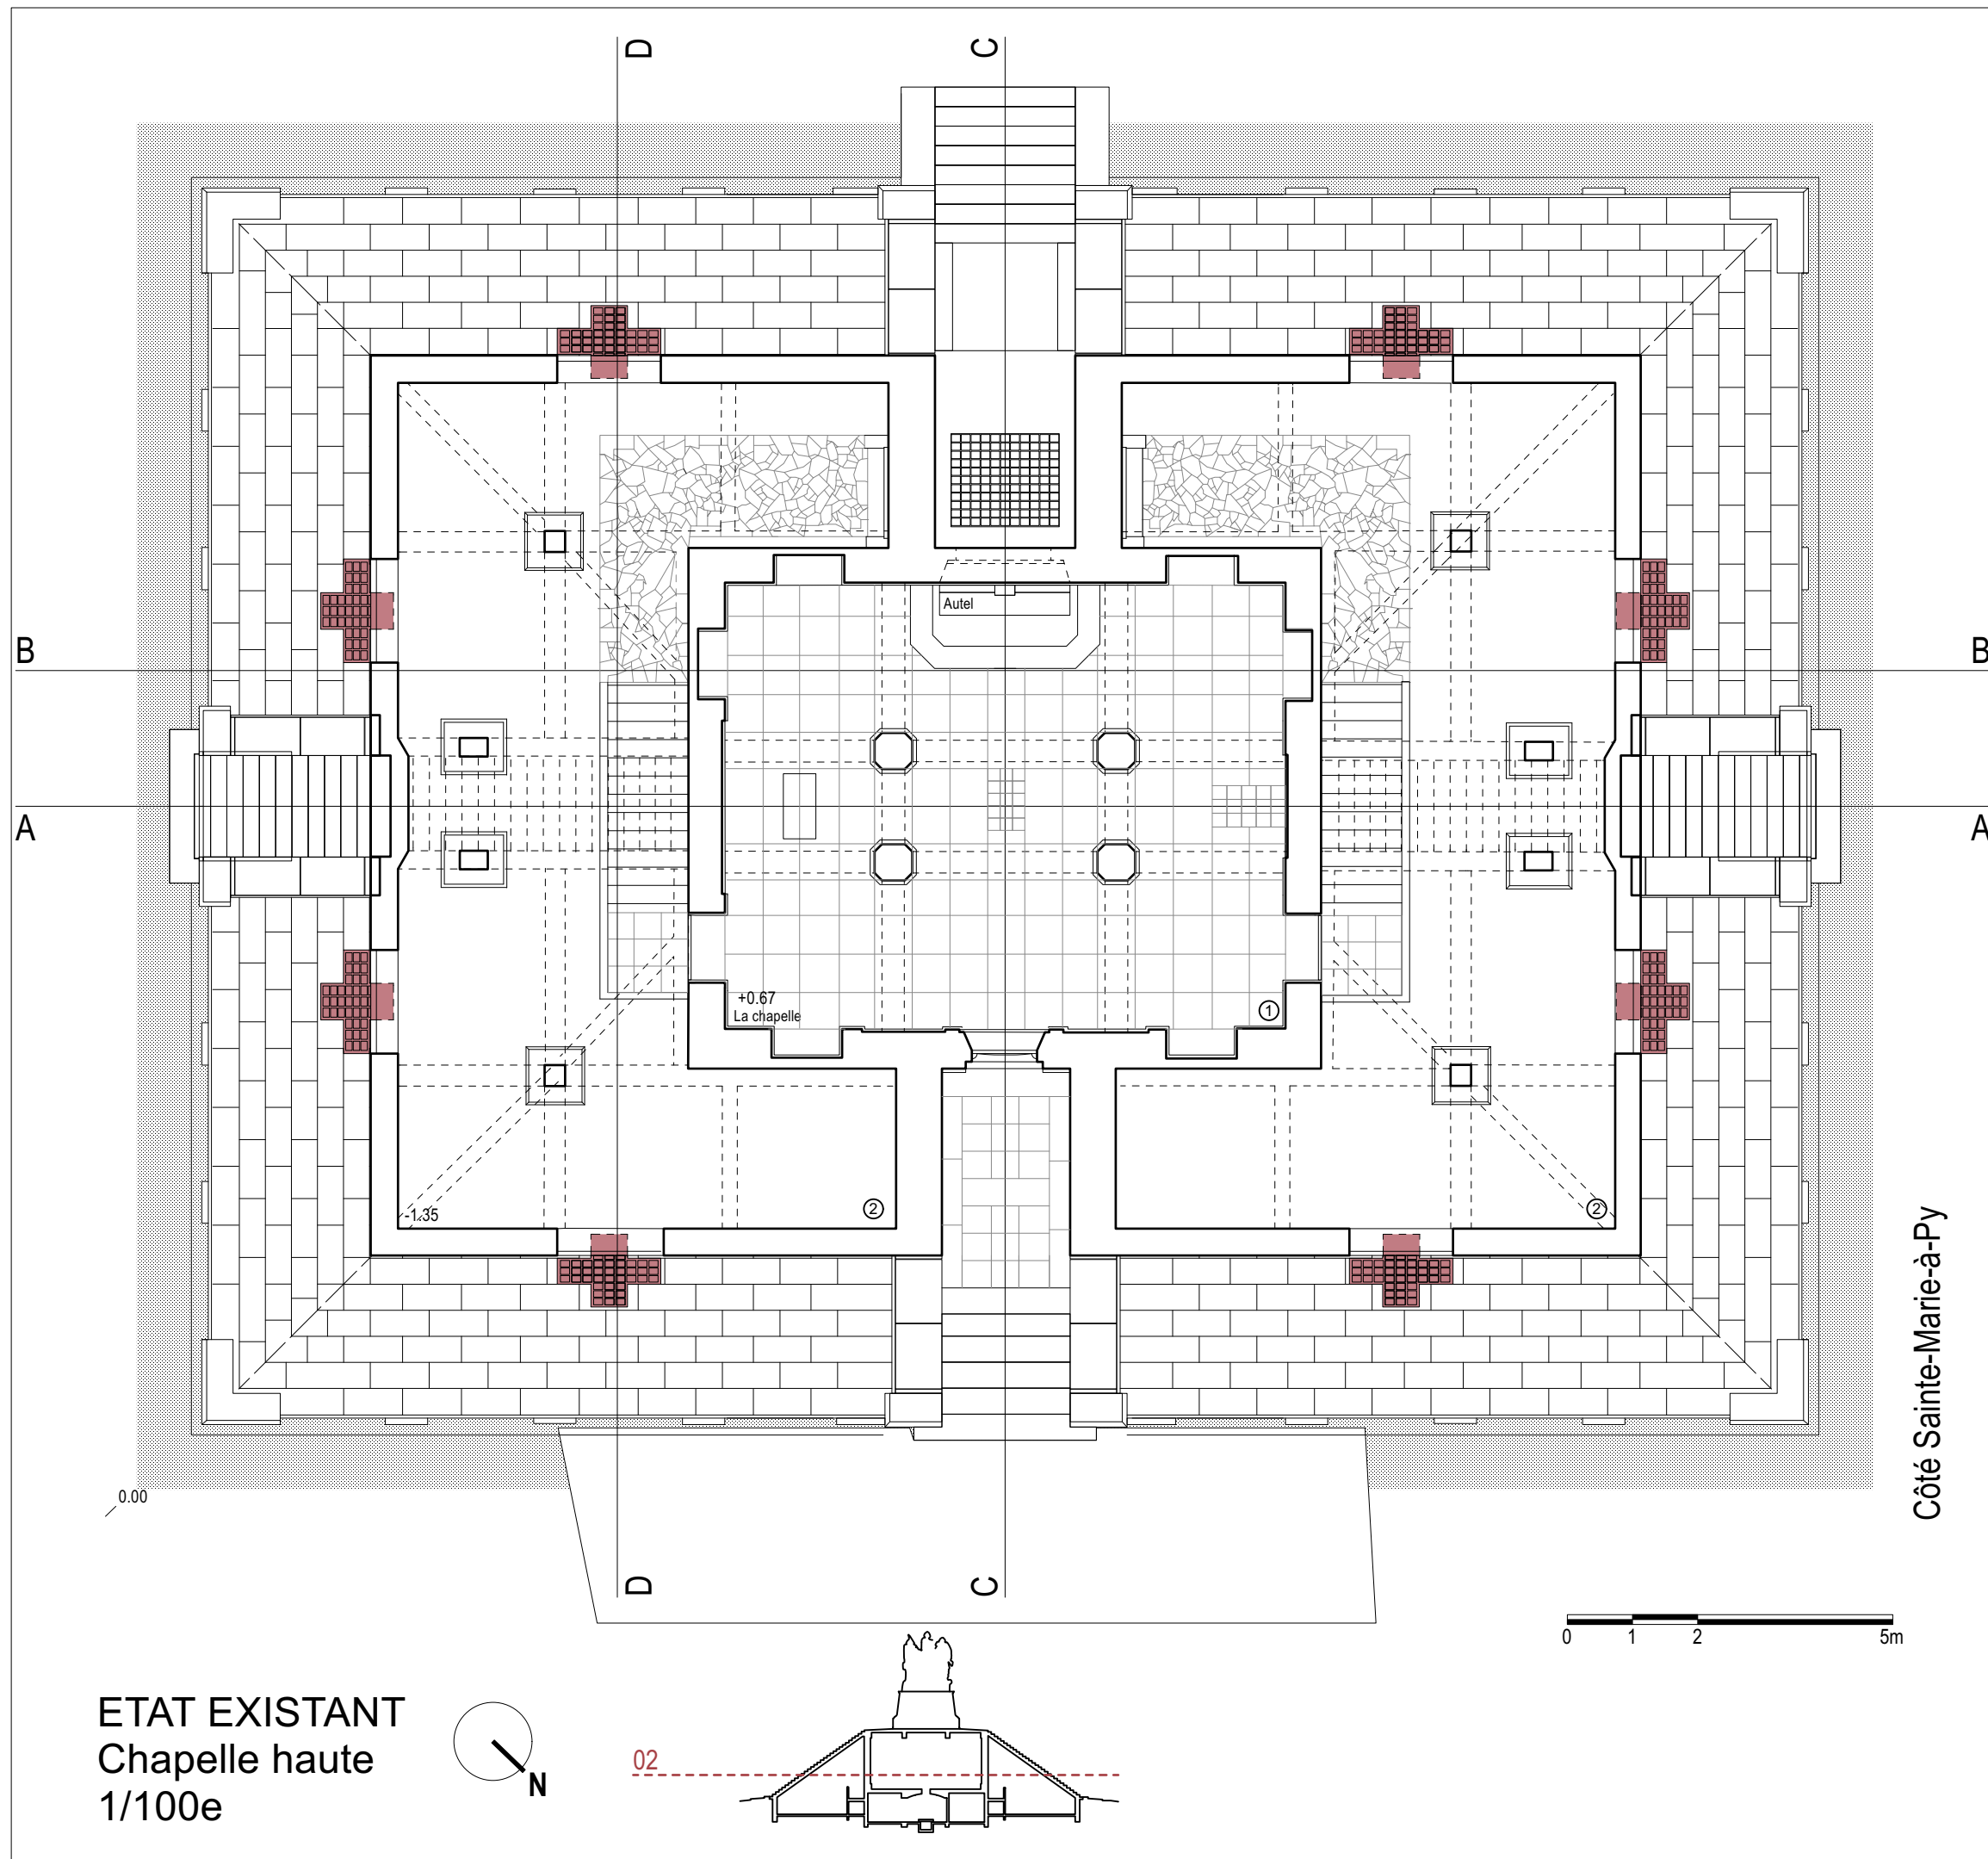

- ① Chapelle haute
② Ossuaires
③ Crypte

LÉGENDE

- Décollement des peintures en liserets (urnes, socles piliers)
- Dépose de l'enduit et peintures (murs, rampants, plafonds)
- Restauration des bétons
- Restauration enduit ciment
- Restauration pierre
- Suppression
- Éléments à déposer
- Éléments altérés
- Plaques - dépose
- Plaques - repose
- Nouvel enduit faux appareil avec remplissage joints

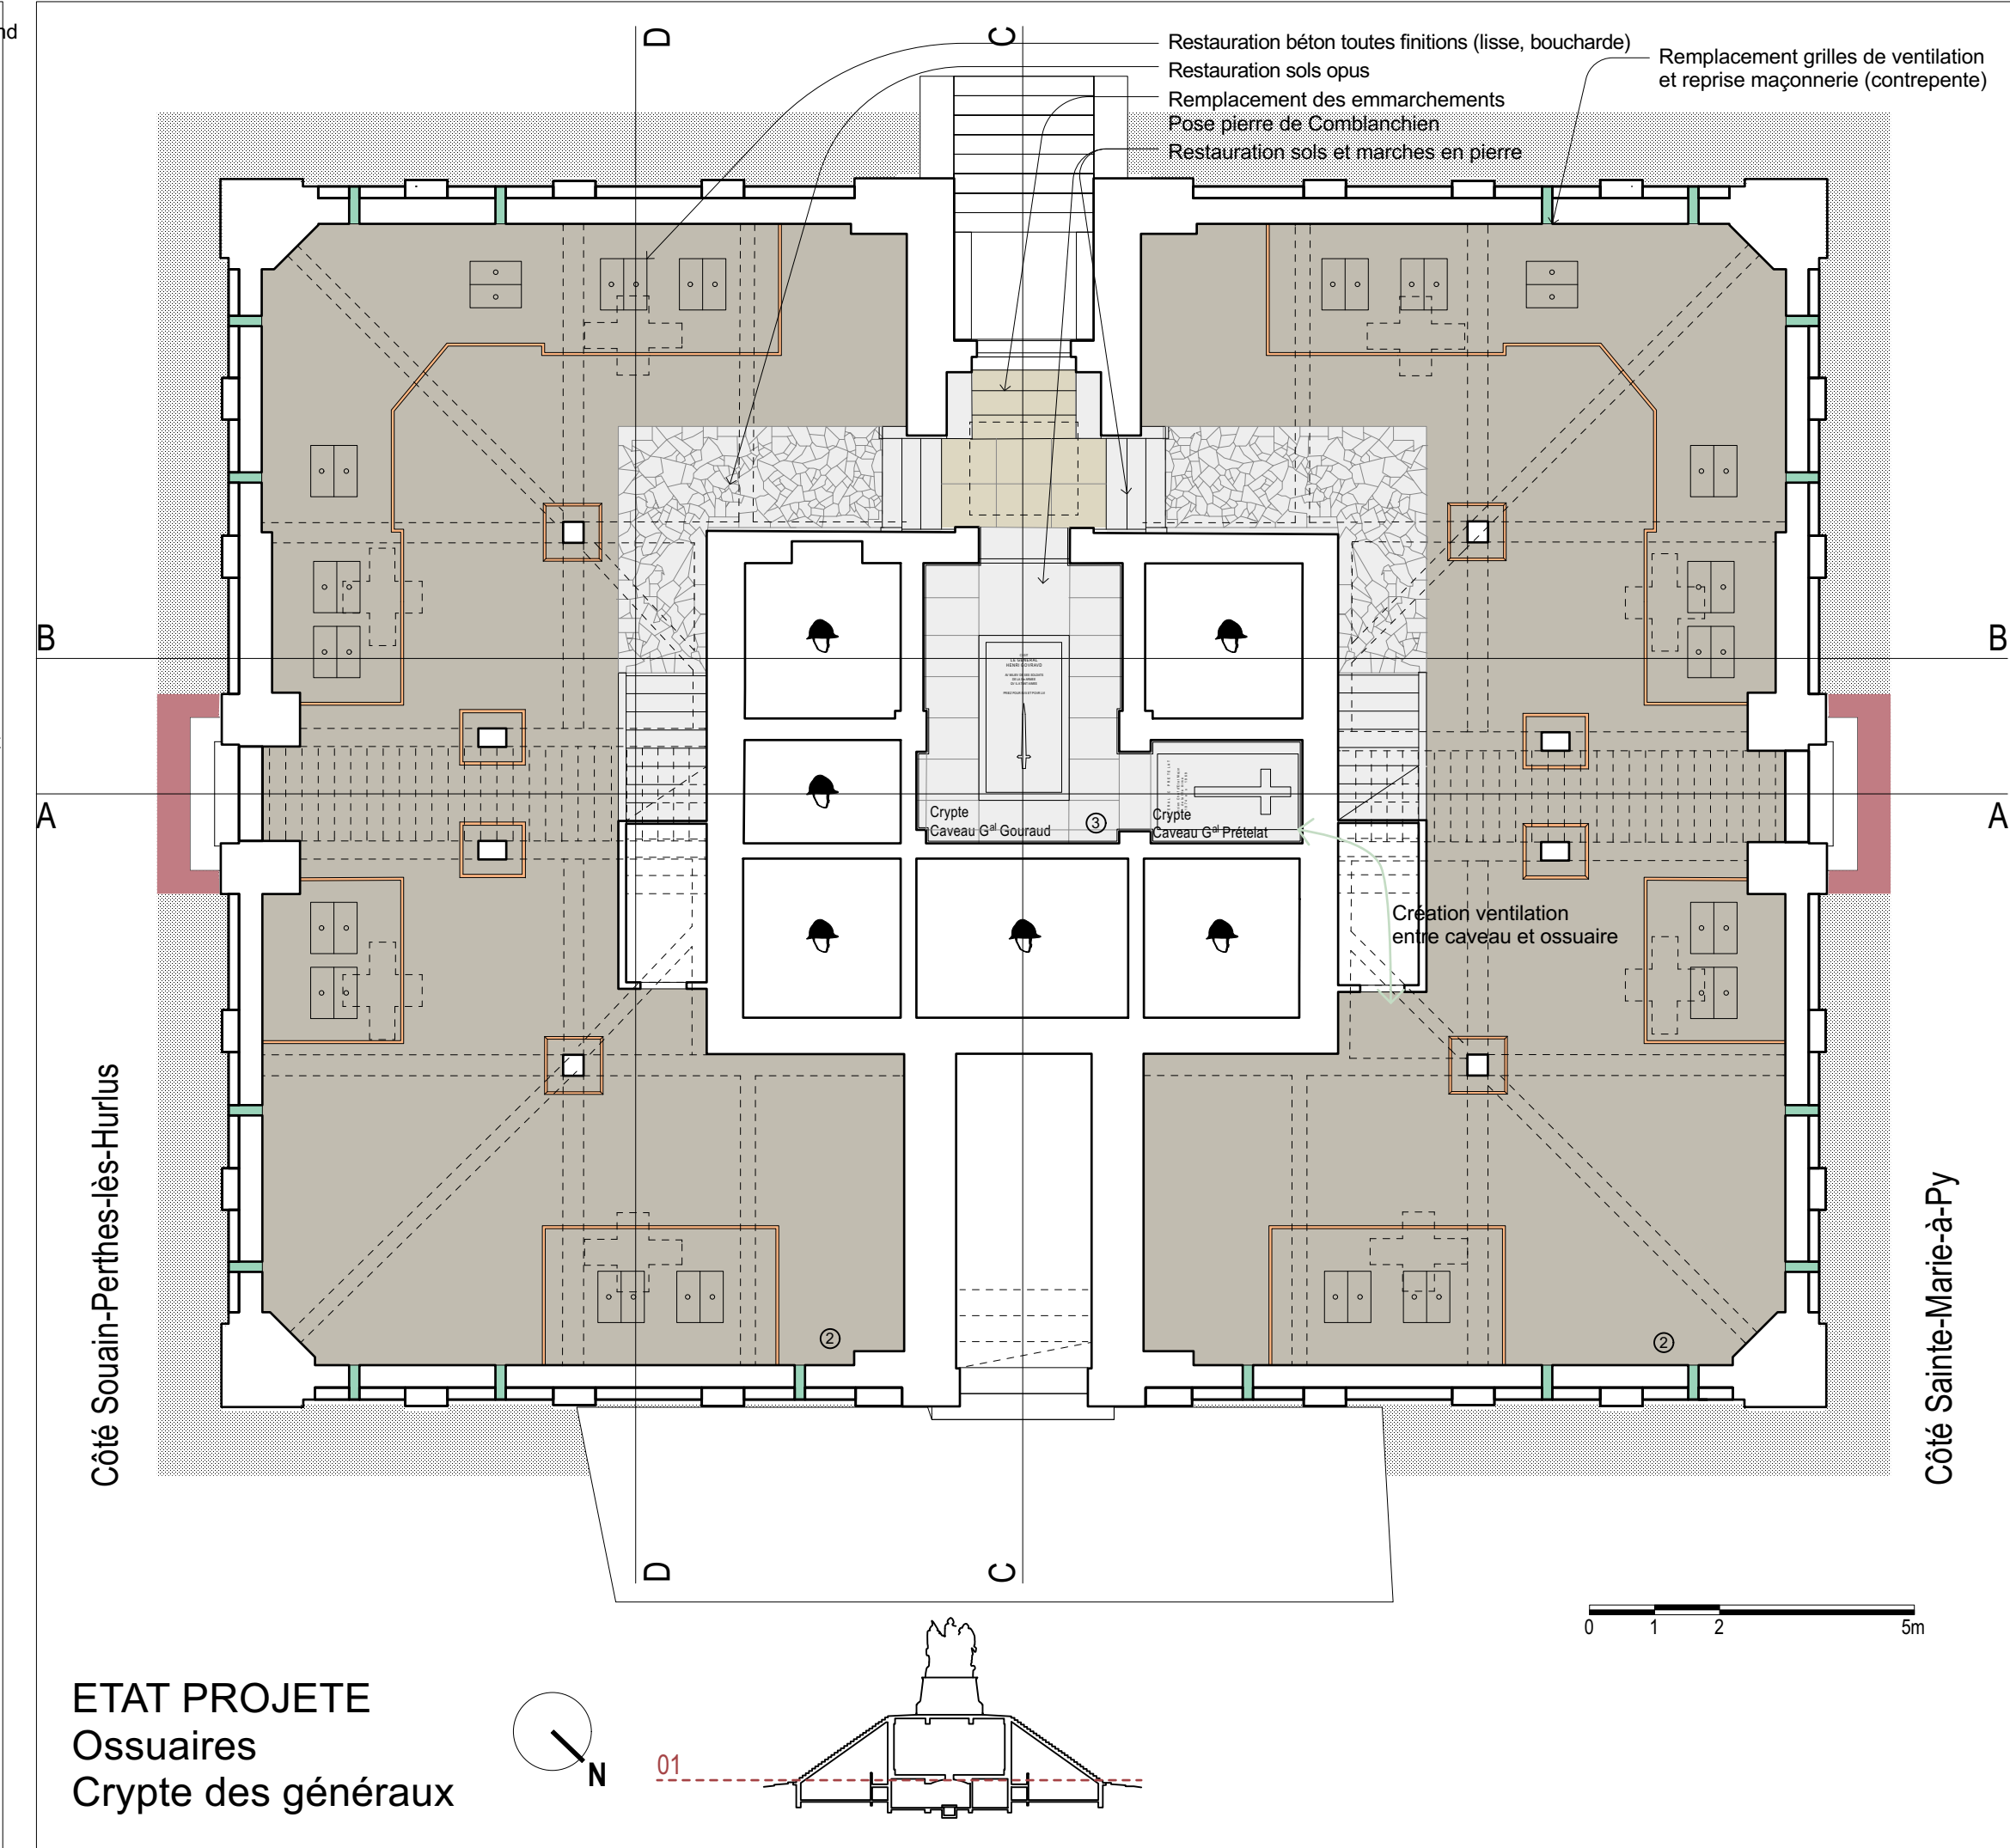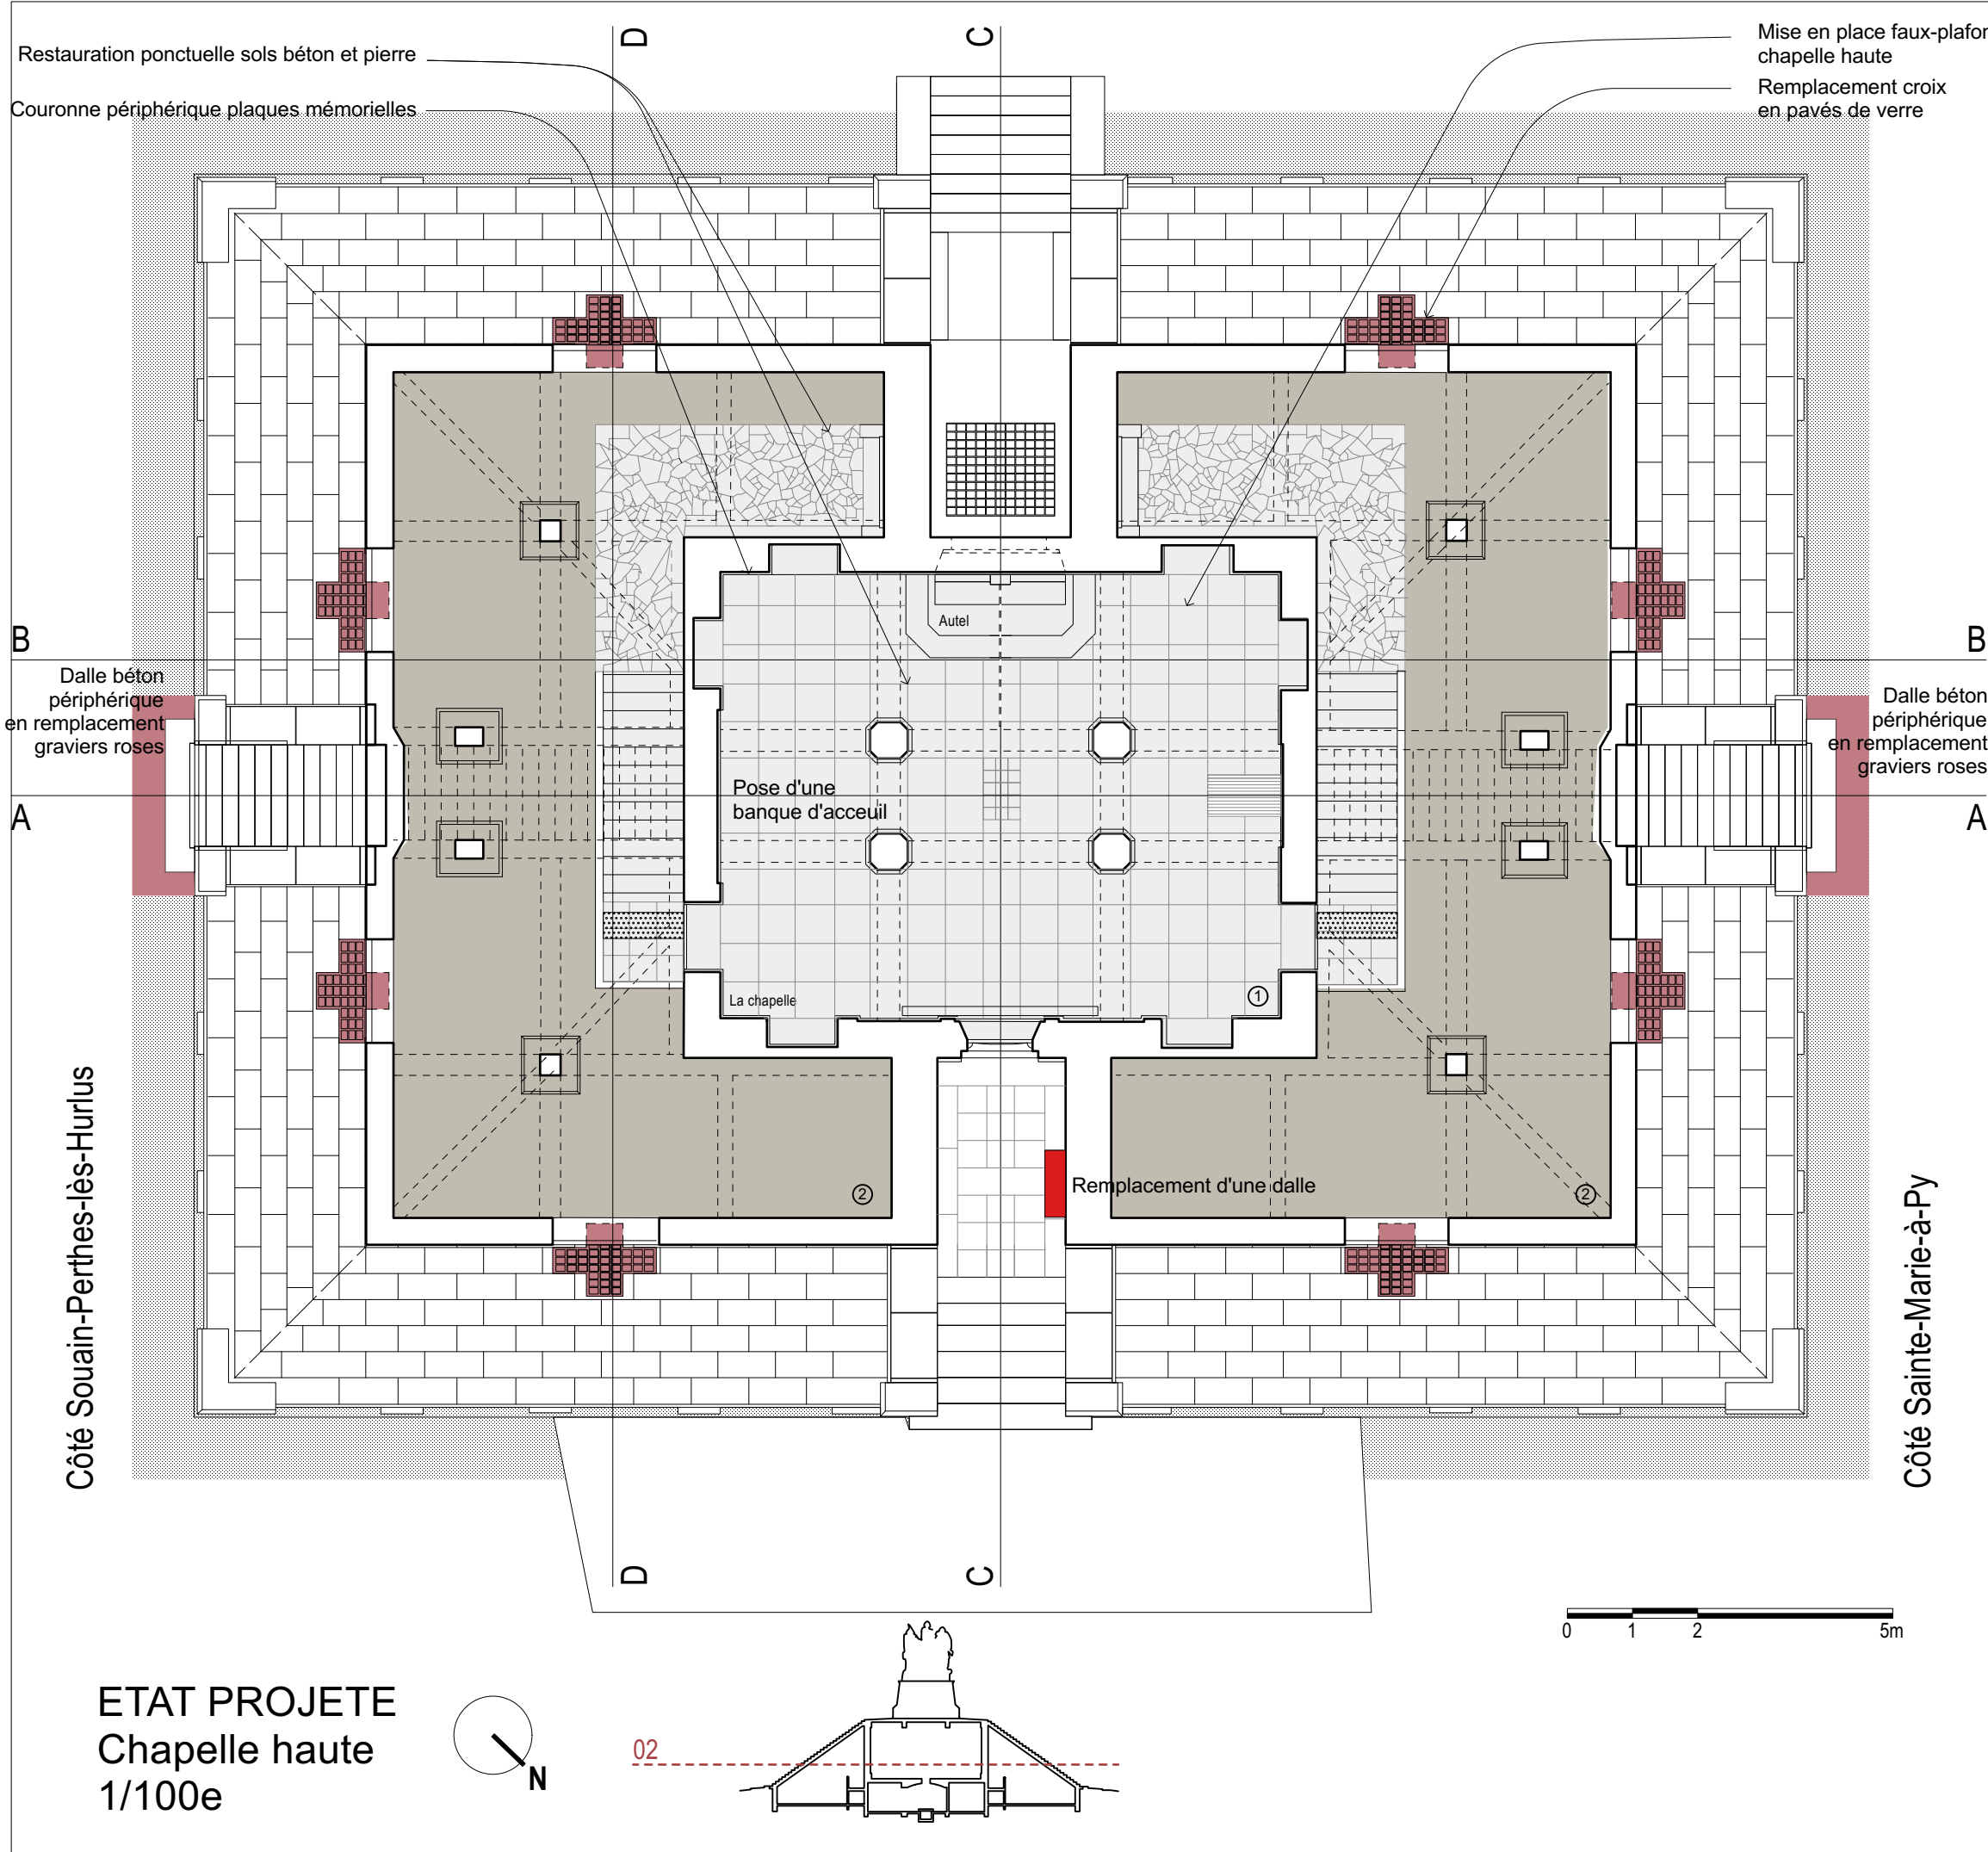

BLPRRC
architecture & patrimoine

NaCVG
Aider Reconnaître Transmettre

maître d'ouvrage
ONaCVG, Office national des Combattants et des Victimes de Guerre
Hôtel National des Invalides, 129 rue de Grenelle
75007 Paris
marches@onacvg.fr

maître d'œuvre
BLPRRC
2, rue Lagrive
51100 Reims
03 26 49 58 00
contact@blp-rrc.fr

Restauration des intérieurs - Monument de Navarin

V26c DCE

PLANS