



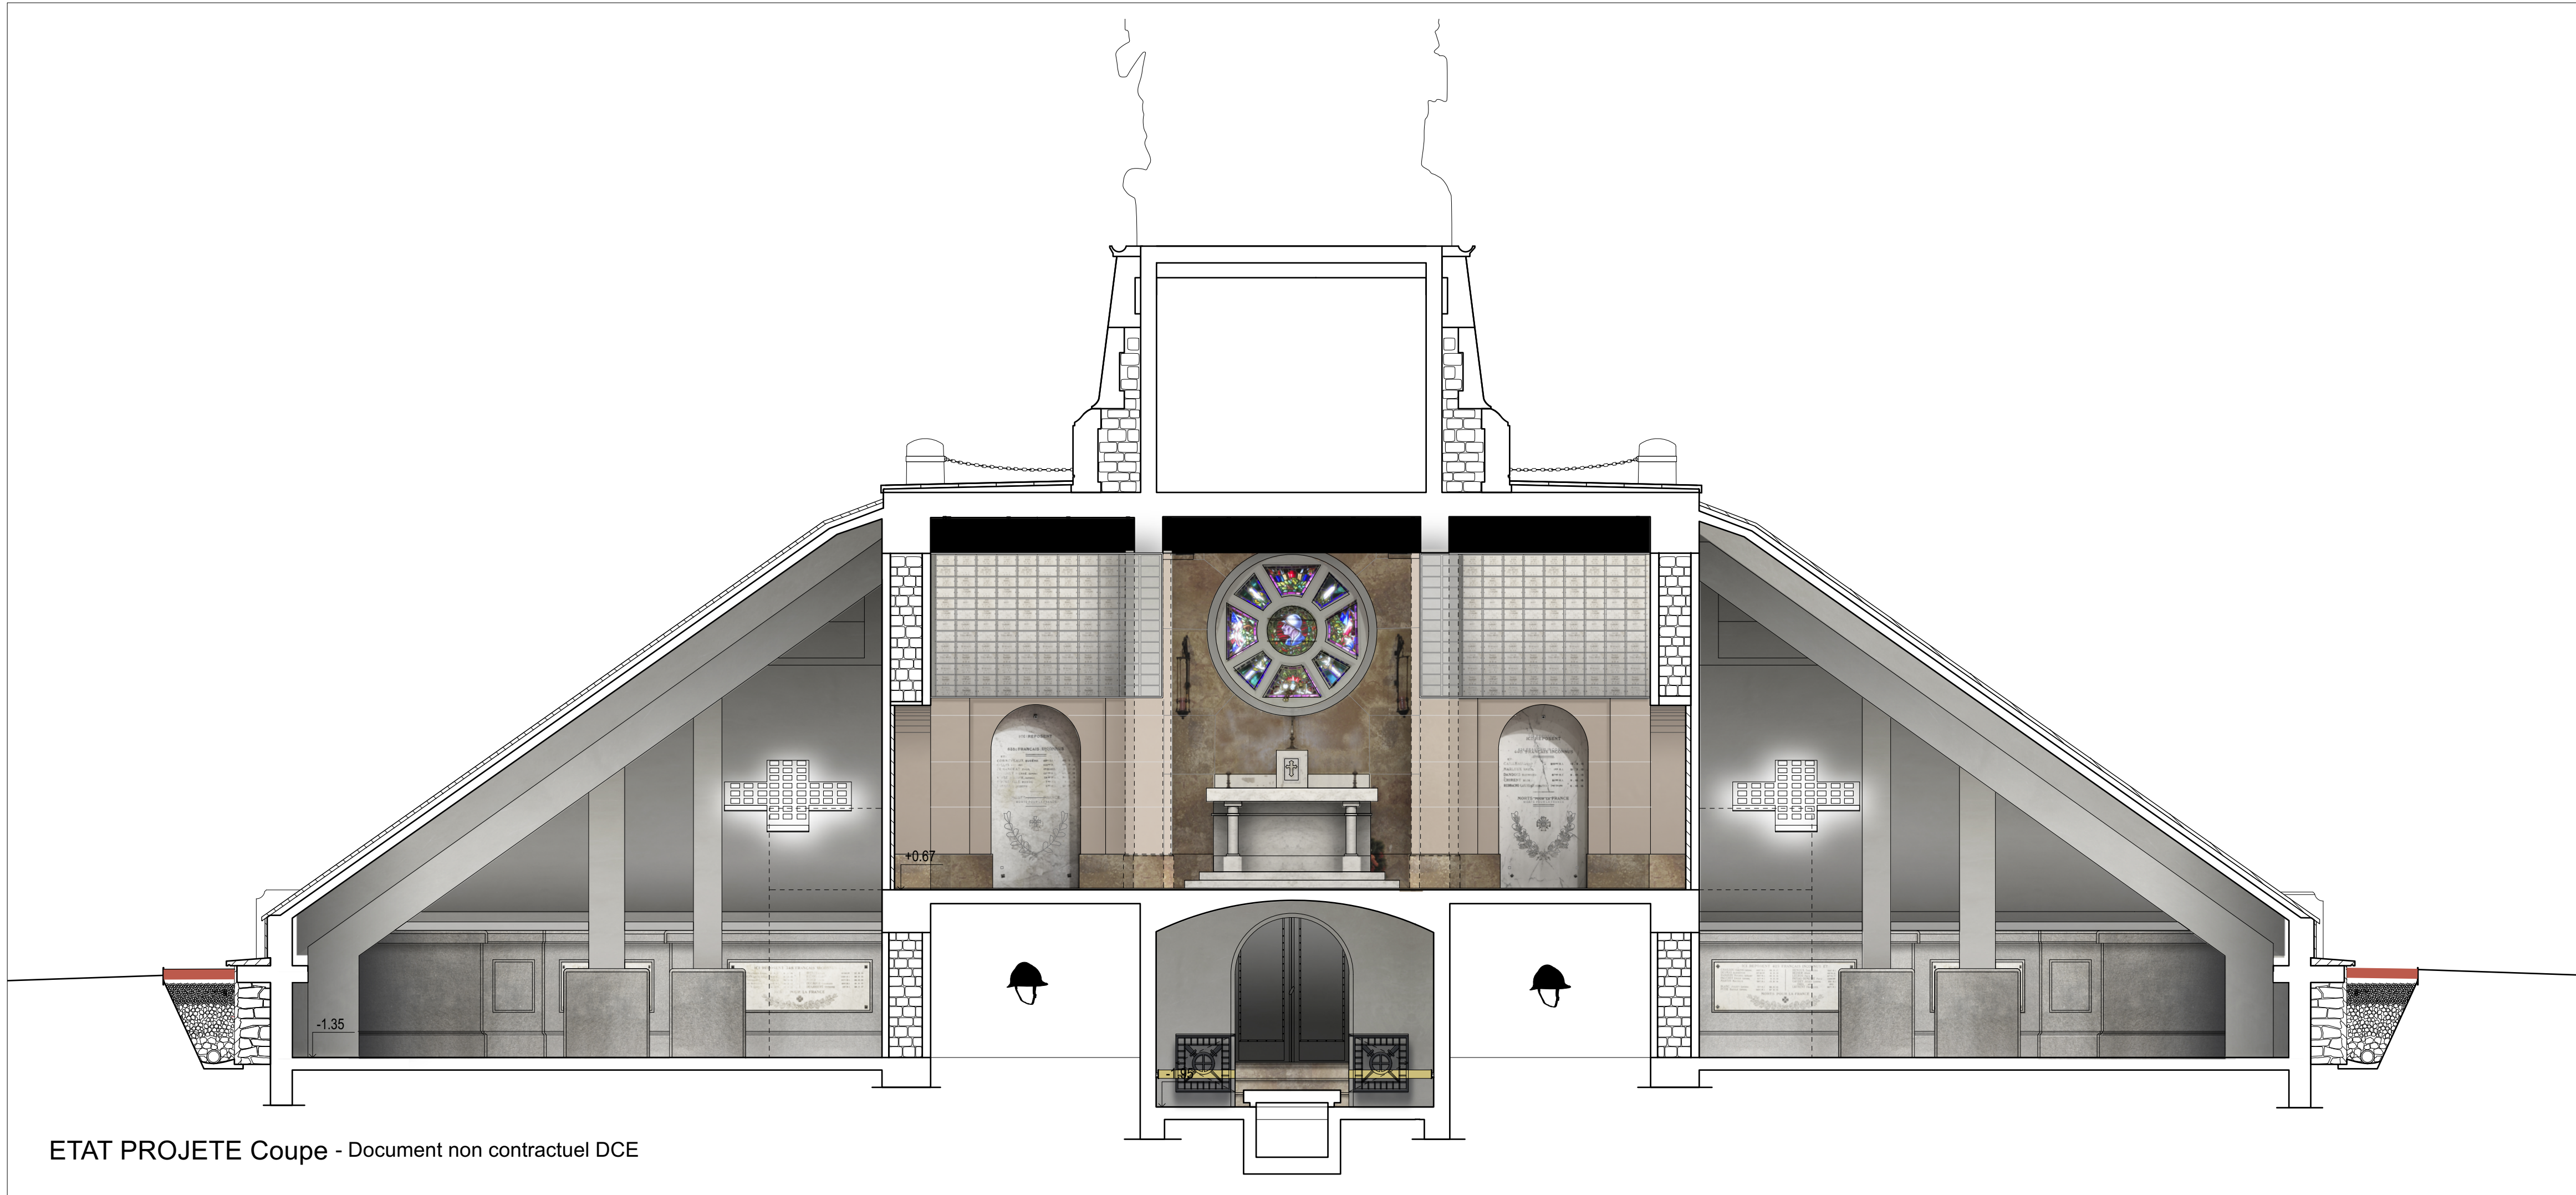

LÉGENDE

- Décollement des peintures en liserets (urnes, socles piliers)
- Dépose de l'enduit et peintures (murs, rampants, plafonds)
- Restauration des bétons
- Restauration enduit ciment
- Restauration pierre
- Suppression
- Éléments à déposer
- Éléments altérés
- Plaques - dépose
- Plaques - repose
- Nouvel enduit faux appareil avec remplissage joints

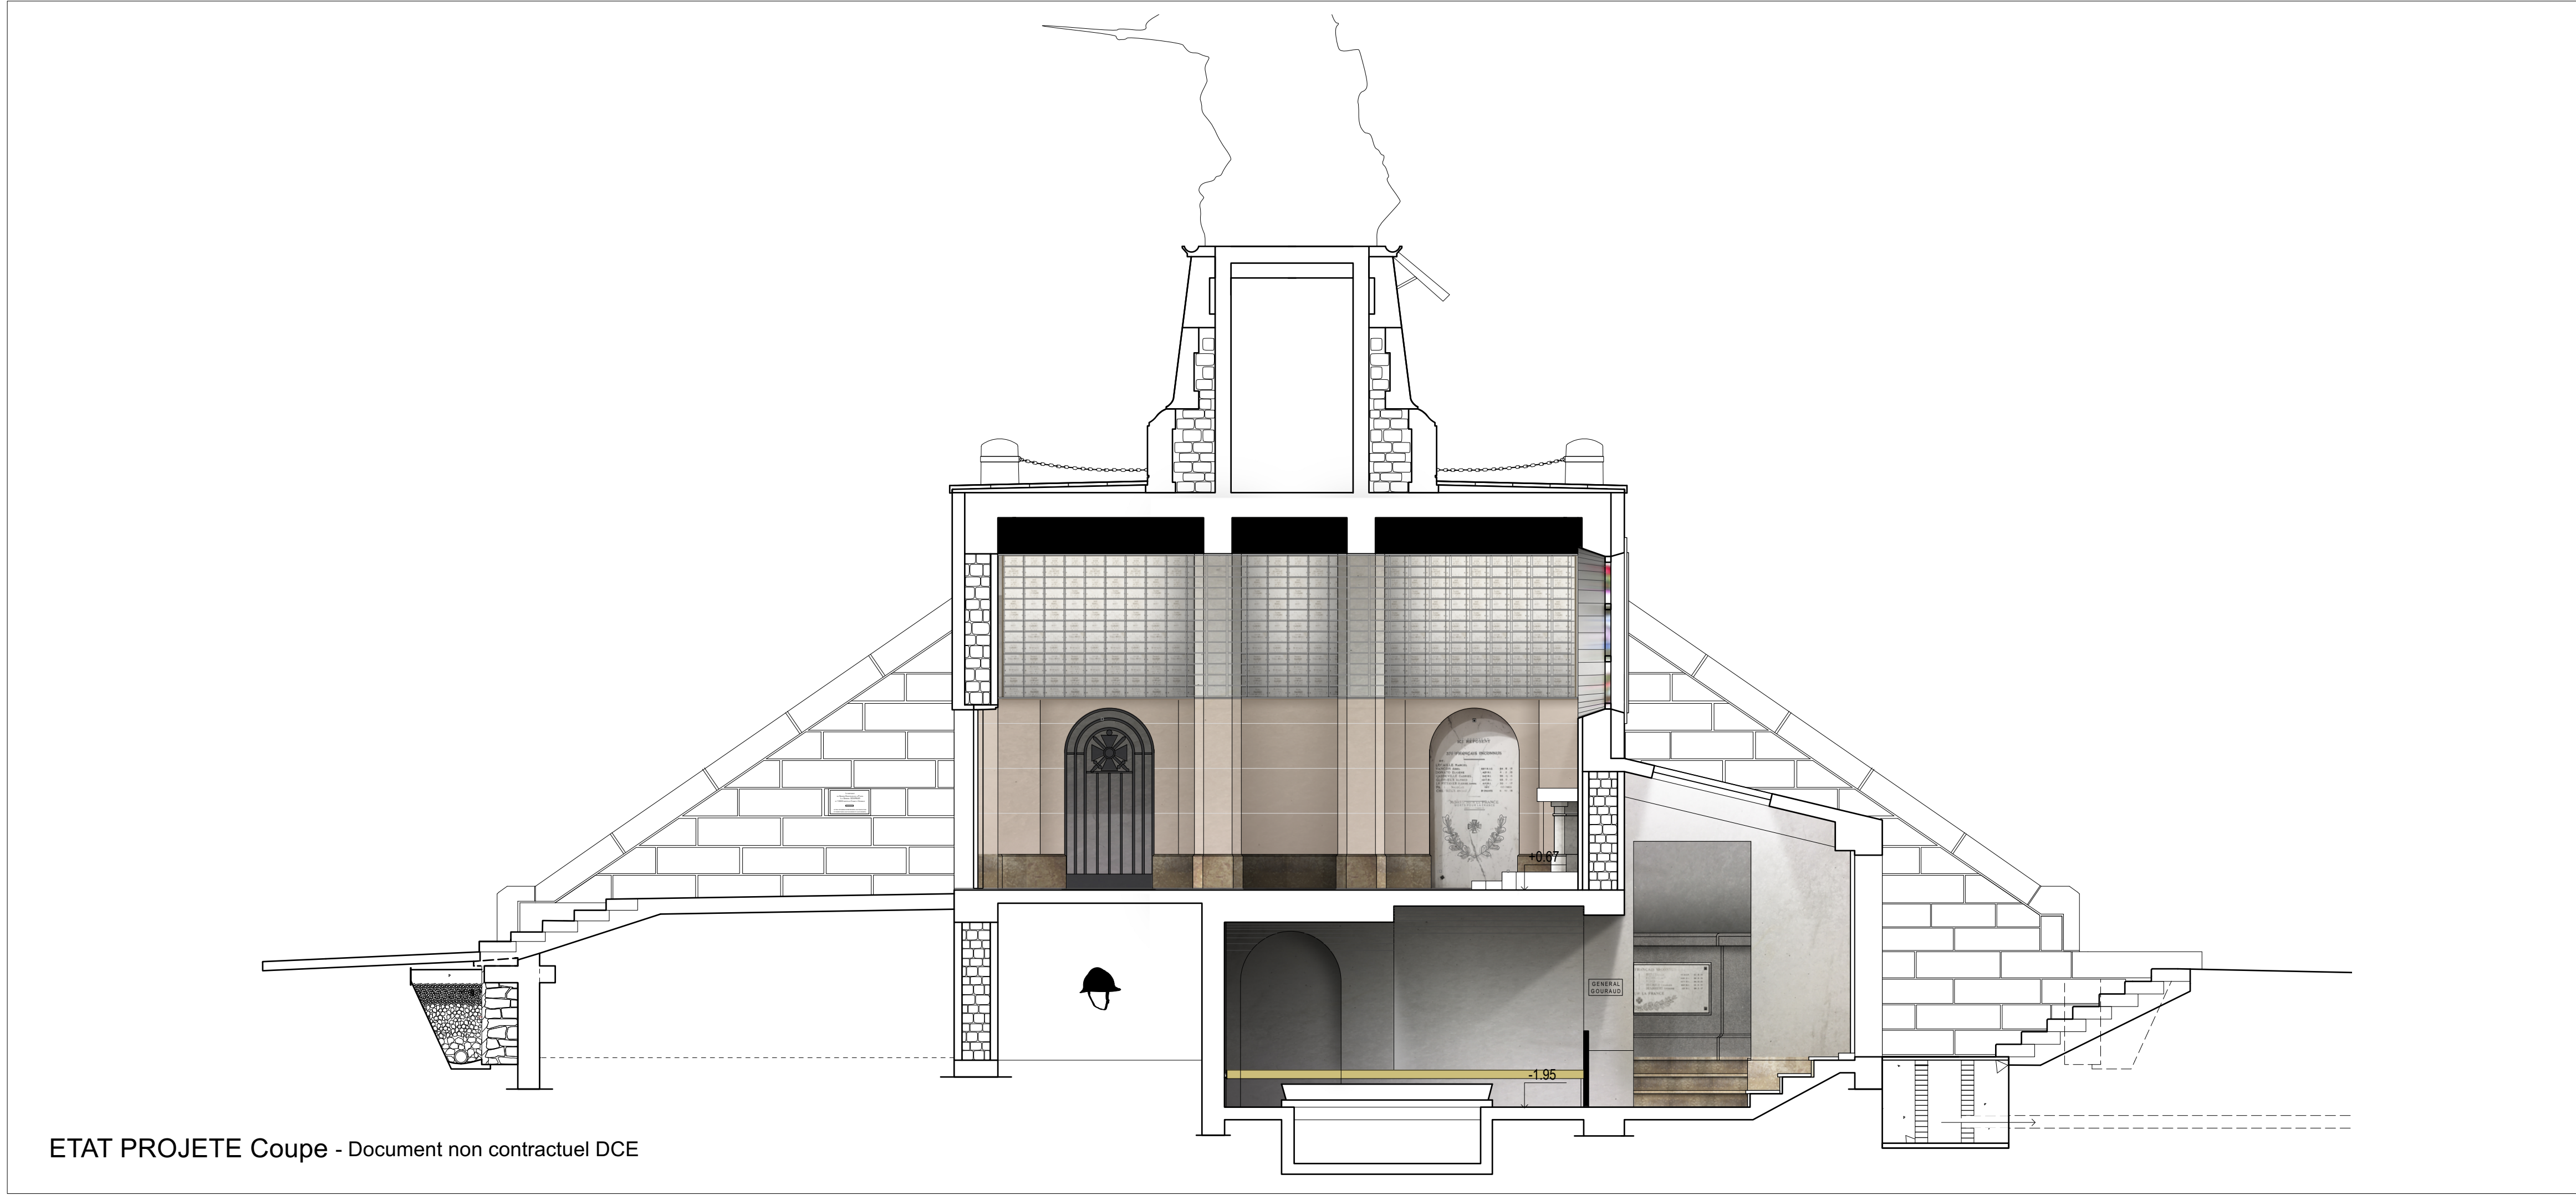

BLPRRC  
architecture & patrimoine

NaCVG  
Aider Reconnaître Transmettre

maître d'ouvrage ONaCVG, Office national des Combattants et des Victimes de Guerre  
Hôtel National des Invalides, 129 rue de Grenelle  
75007 Paris marches@onacvg.fr

maître d'œuvre BLPRRC  
2, rue Lagrive  
51100 Reims 03 26 49 58 00  
contact@blp-rc.fr

Restauration des intérieurs - Monument de Navarin

V26c DCE

ANNEXE - ETAT PROJETE  
Coupes



ETAT PROJETE Elévation



Vue projetée des ossuaires - Document non contractuel DCE



Vue projetée de la chapelle haute - Document non contractuel DCE

LÉGENDE

- Décollement des peintures en liserets (urnes, socles piliers)
- Dépose de l'enduit et peintures (murs, rampants, plafonds)
- Restauration des bétons
- Restauration enduit ciment
- Restauration pierre
- Suppression
- Éléments à déposer
- Éléments altérés
- Plaques - dépose
- Plaques - repose
- Nouvel enduit faux appareil avec remplissage joints

2

V26c

25.03.2026

BLPRRC  
architecture & patrimoine

NaCVG  
Aider Reconnaître Transmettre

maître d'ouvrage **ONaCVG, Office national des Combattants et des Victimes de Guerre**  
Hôtel National des Invalides, 129 rue de Grenelle  
75007 Paris marches@onacvg.fr

maître d'œuvre **BLPRRC**  
2, rue Lagrive  
51100 Reims 03 26 49 58 00  
contact@blp-rc.fr

Restauration des intérieurs - Monument de Navarin

V26c DCE

ANNEXE - ETAT PROJETE  
Elévation et visuels

2 15.04.2026

1/50e

V26c\_DCE-vwx