
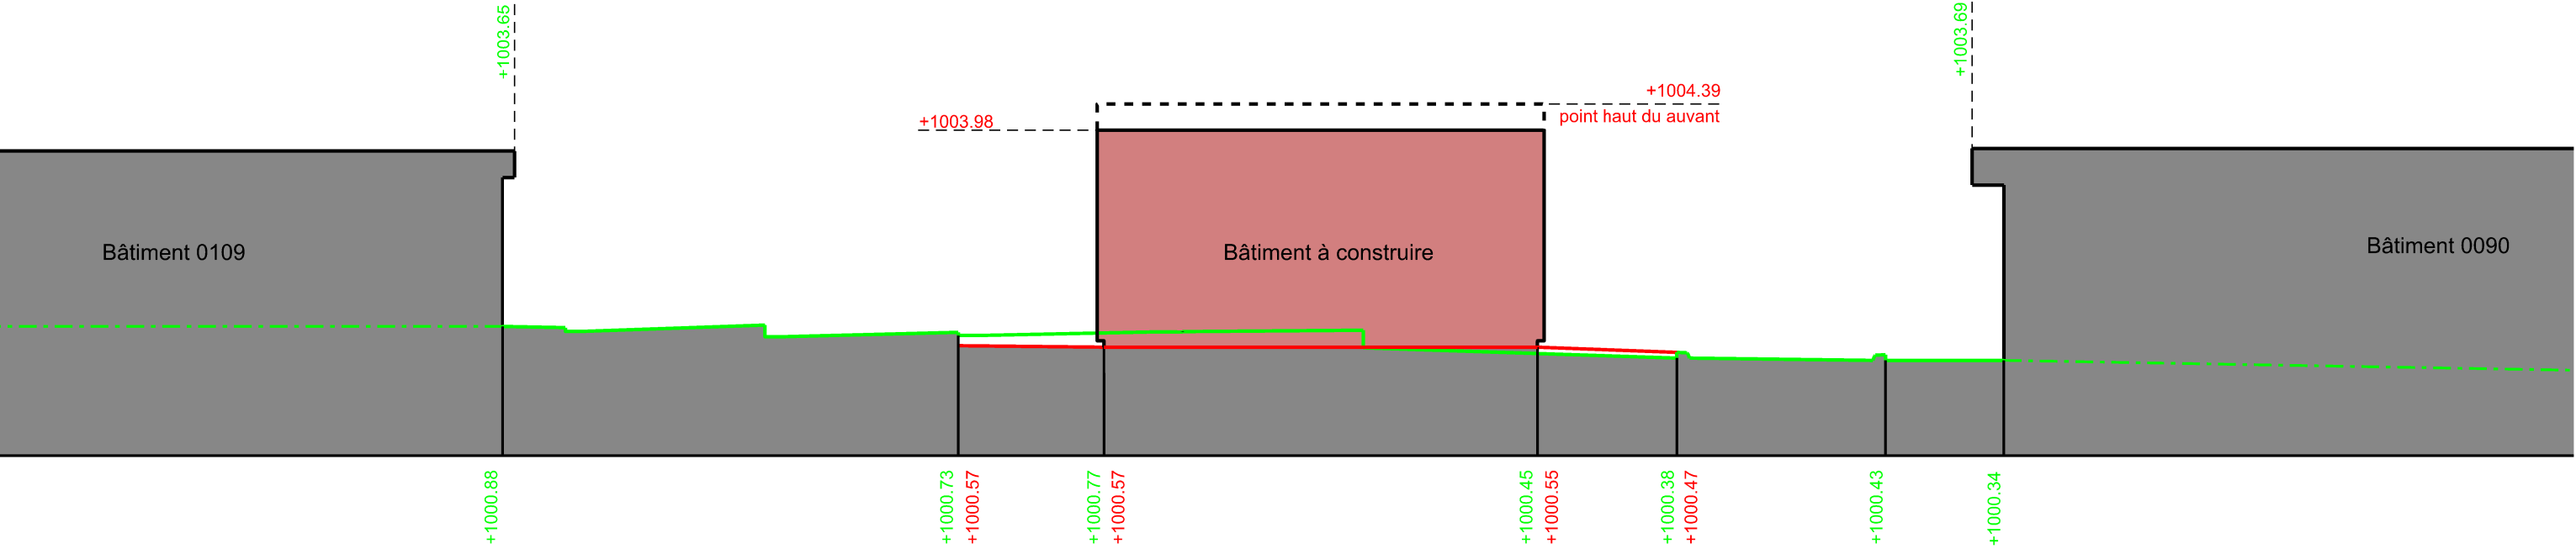


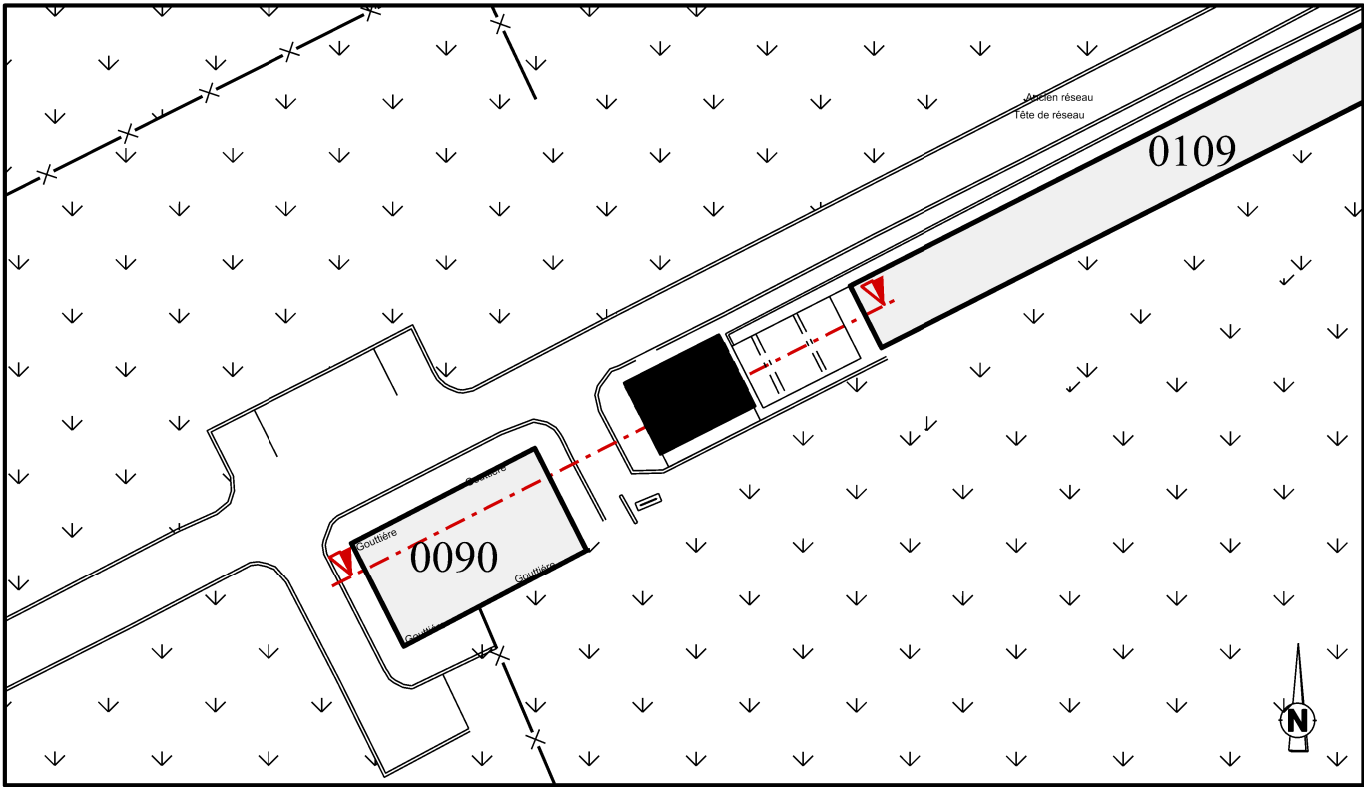

— Terrain actuel
— Terrain futur
■ Bâtiment concerné par les travaux
- - - Coupe PC3