


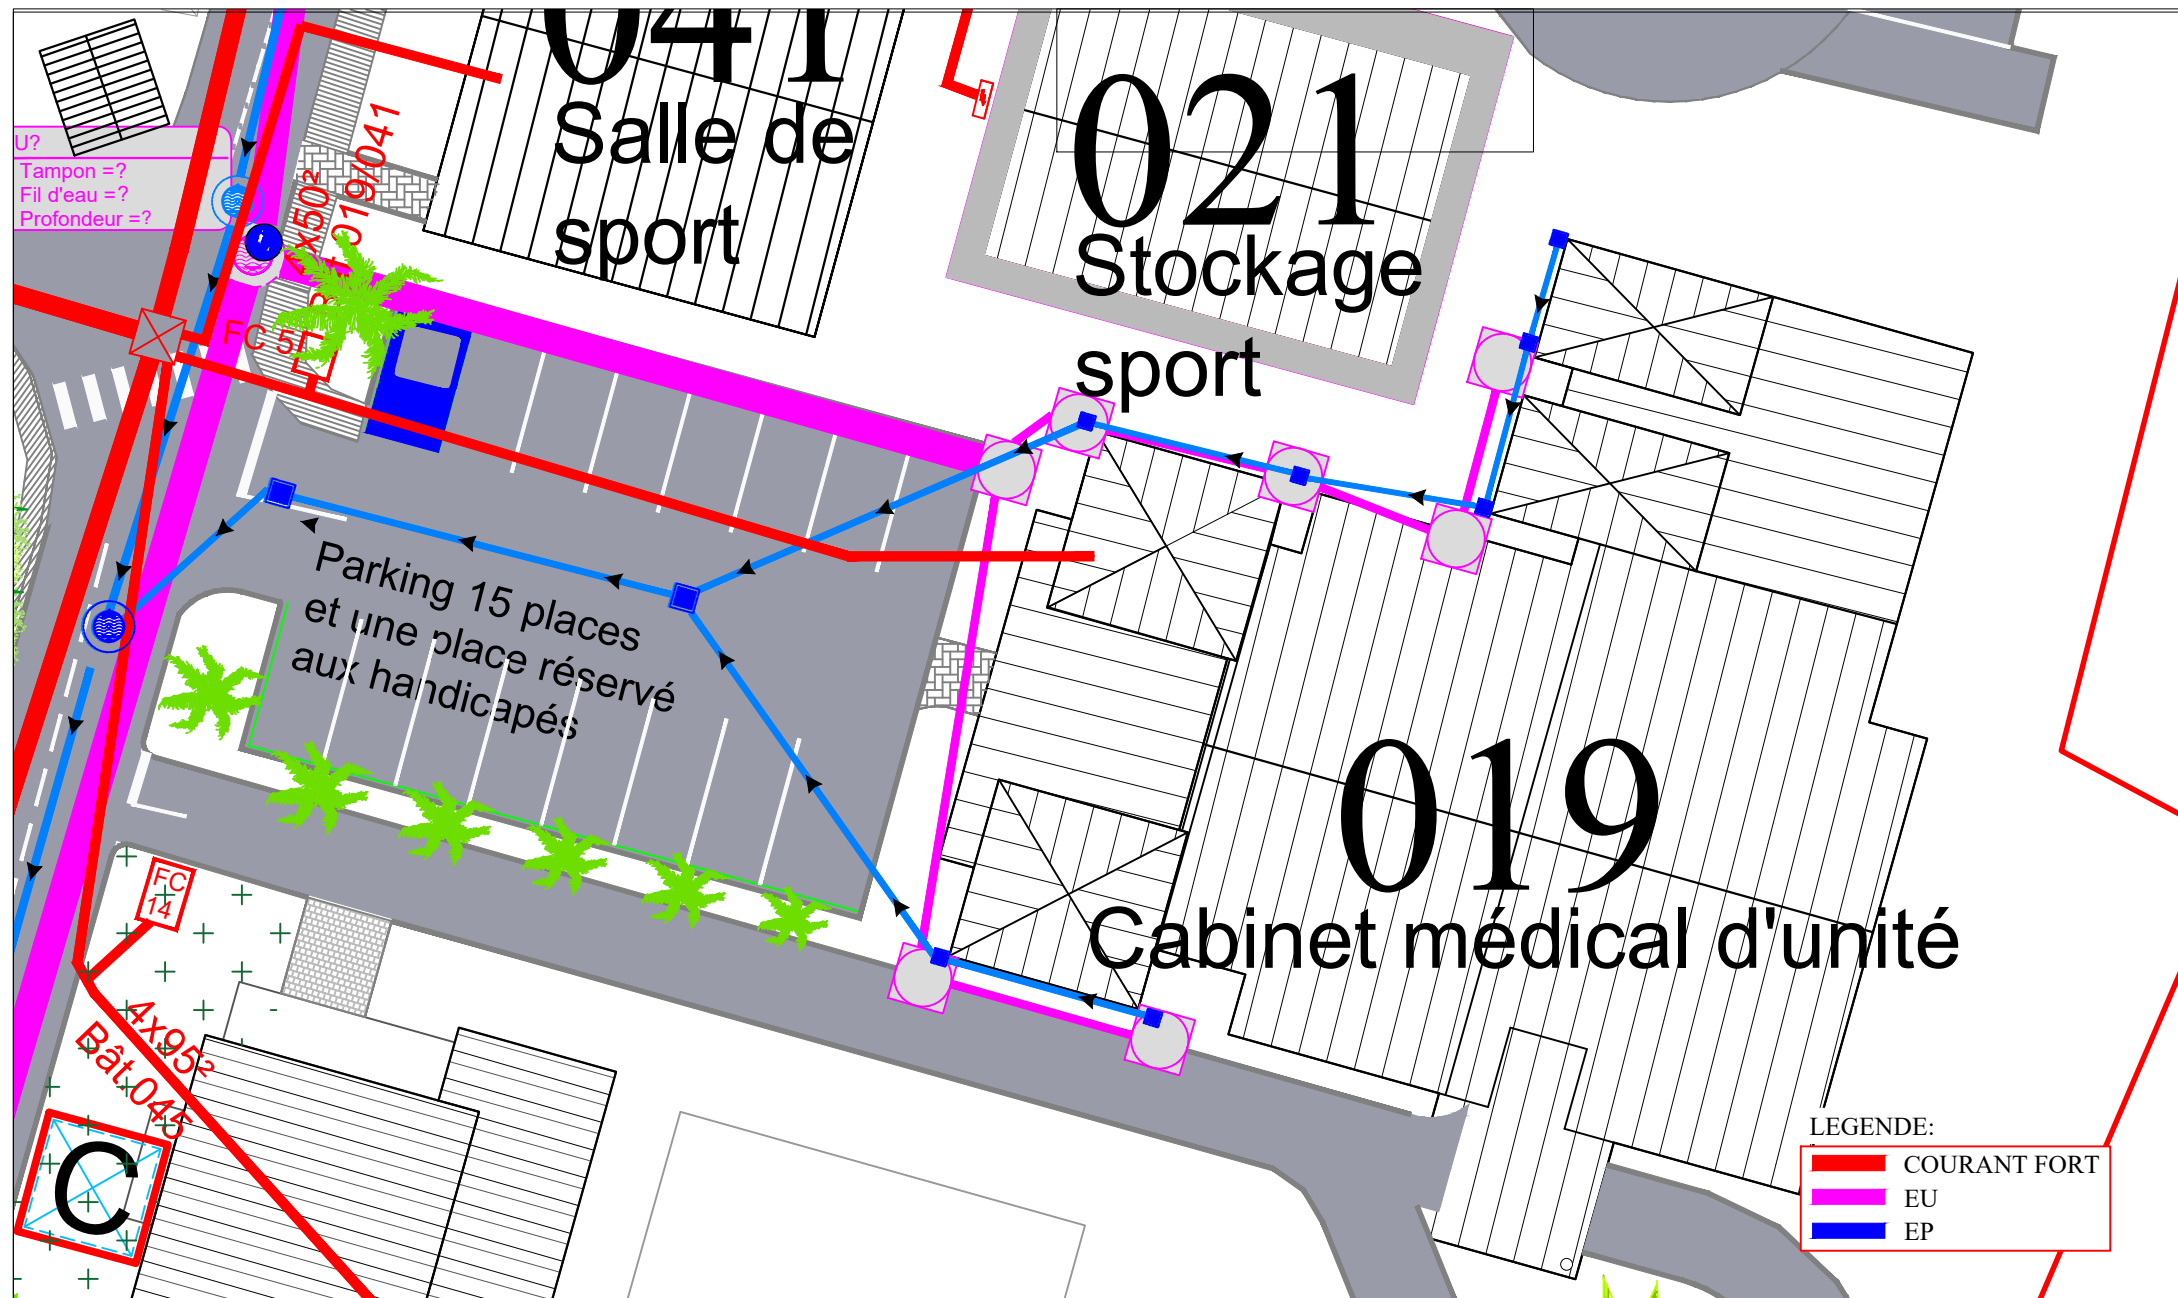

	RÉGIMENT DU SERVICE MILITAIRE ADAPTÉ	DESSINATEUR : CPL MASSIALA	DATE: 09/03/2026	ECHELLE: 4:1	DESIGNATION : BÂTIMENT 019 CABINET MEDICAL D'UNITE	PLAN N°4: RÉSEAU CF-EU-EP
		Direction des Travaux D'infrastructure			