


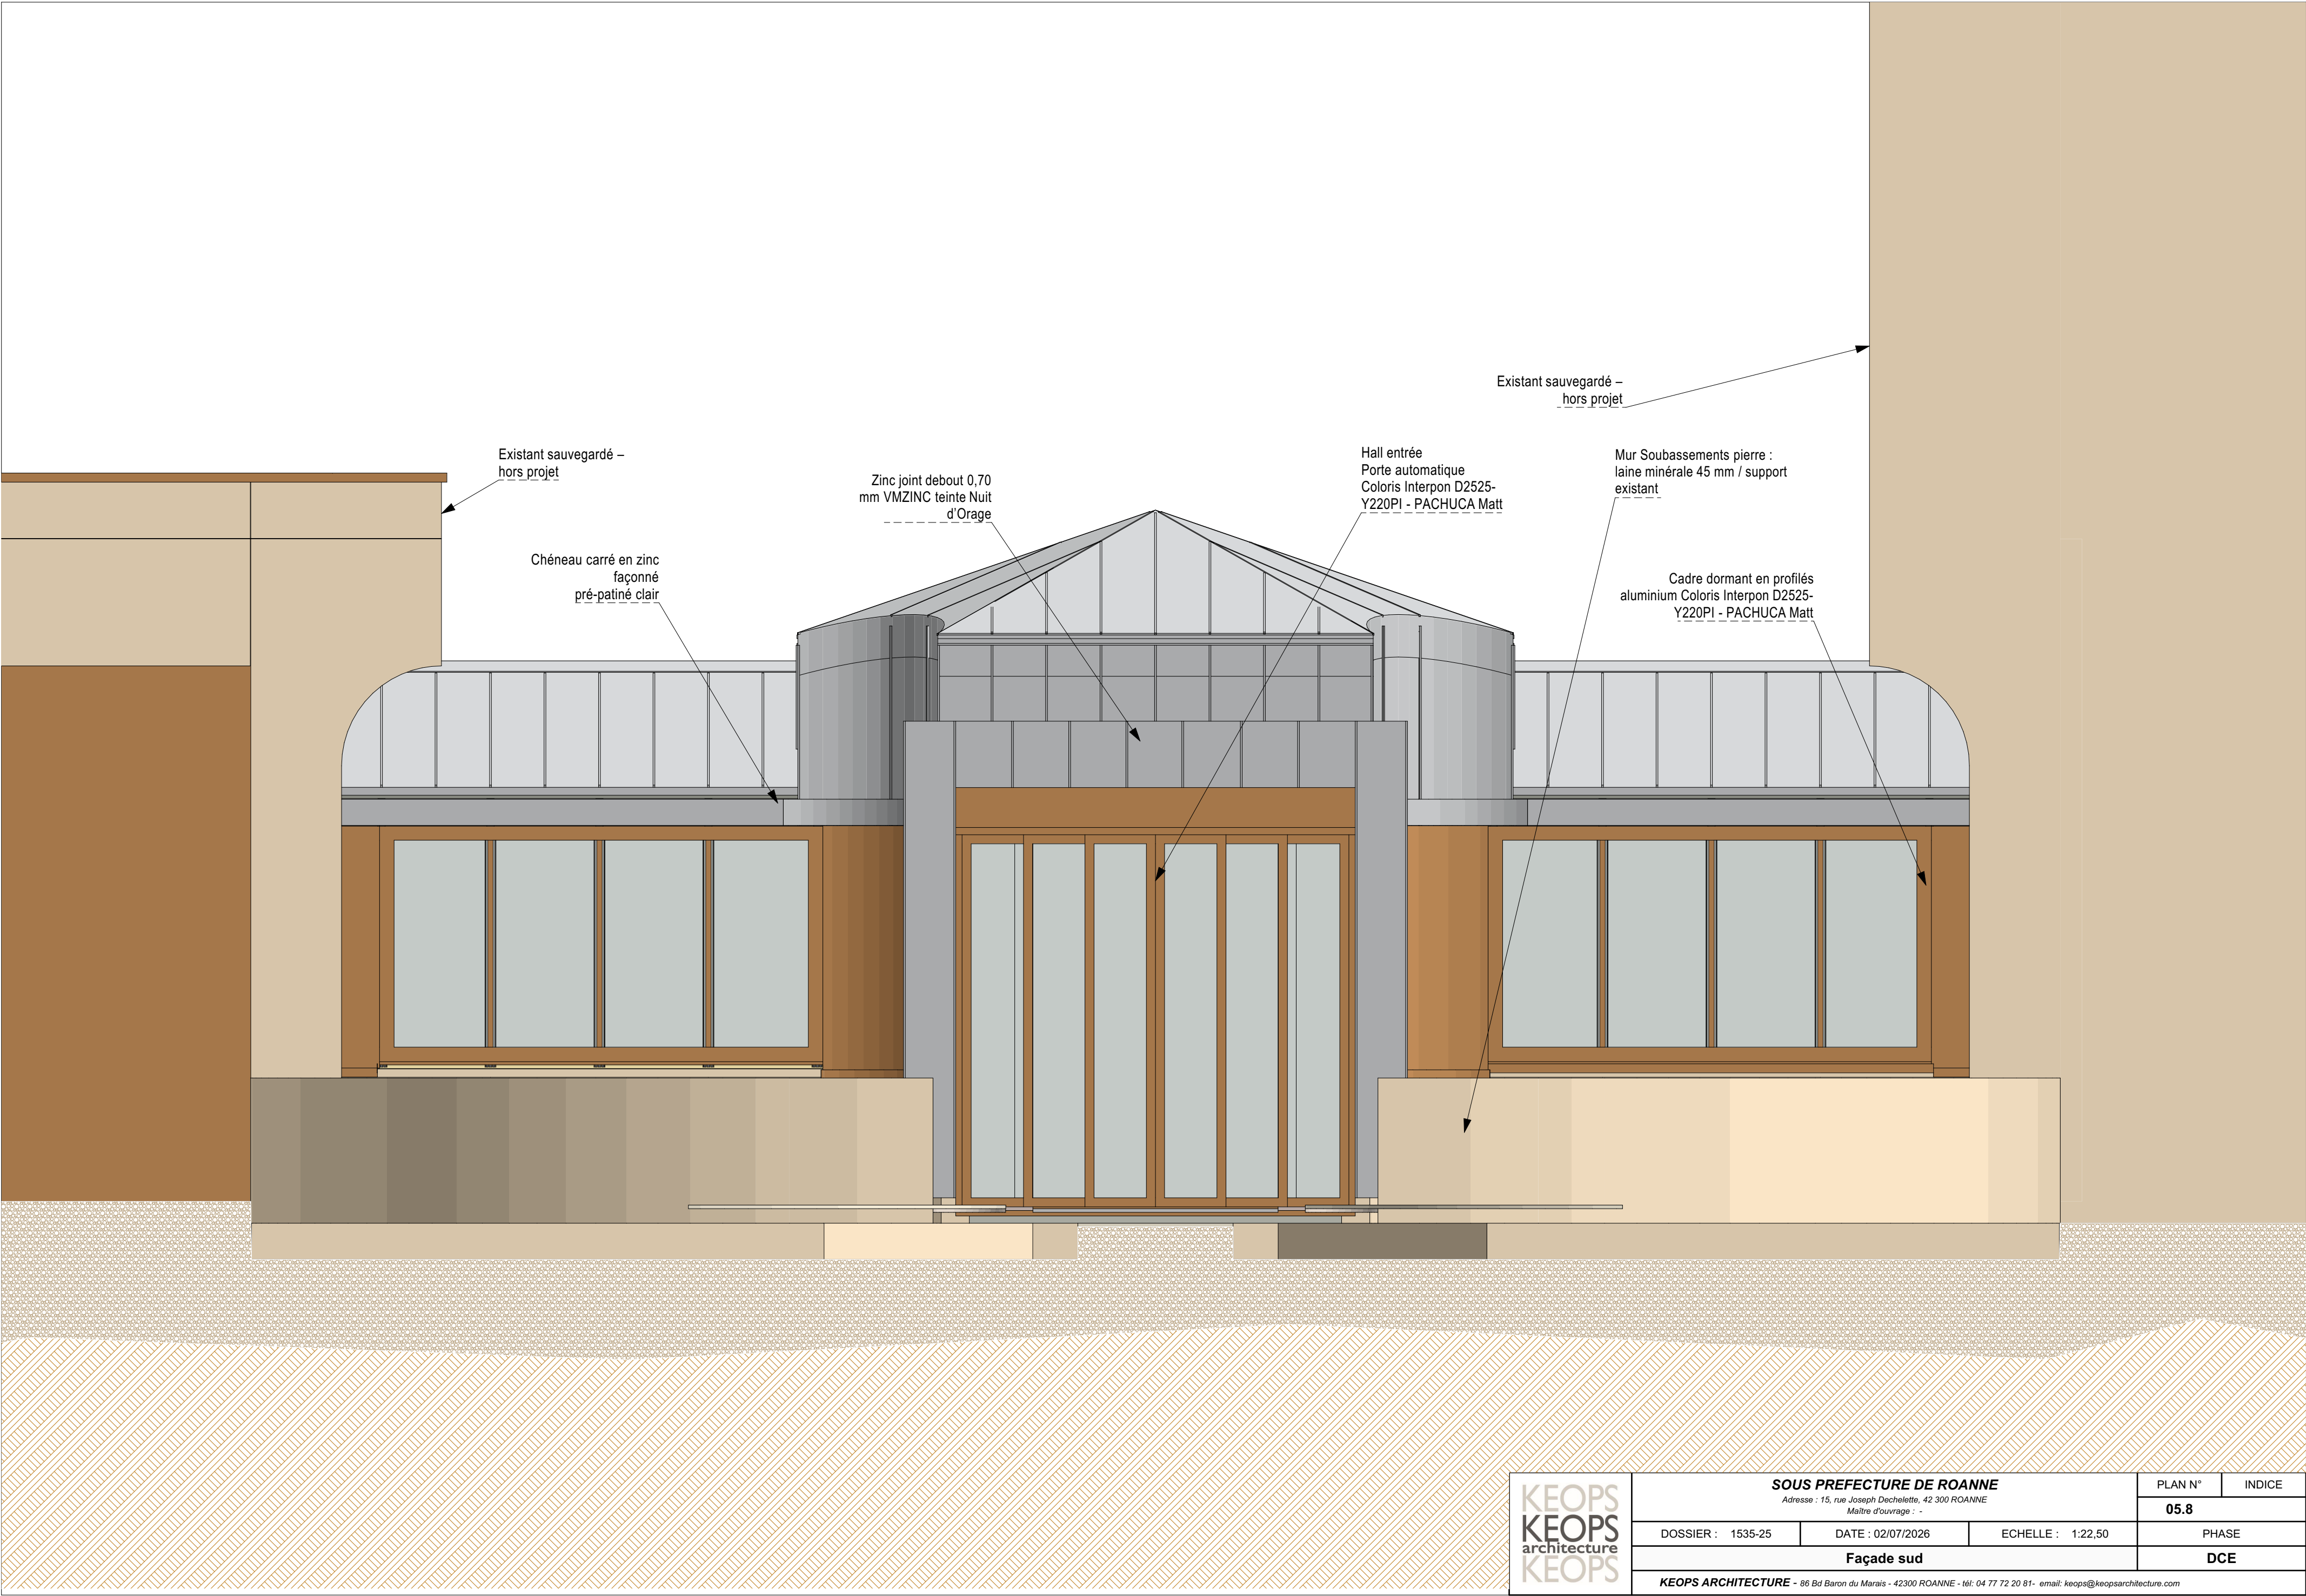

KEOPS KEOPS architecture KEOPS	SOUS PREFECTURE DE ROANNE			PLAN N°	INDICE
	Adresse : 15, rue Joseph Dechelette, 42 300 ROANNE Maître d'ouvrage : -			05.8	
	DOSSIER : 1535-25	DATE : 02/07/2026	ECHELLE : 1:22,50	PHASE	
	Façade sud			DCE	
	KEOPS ARCHITECTURE - 86 Bd Baron du Marais - 42300 ROANNE - tél: 04 77 72 20 81- email: keops@keopsarchitecture.com				