


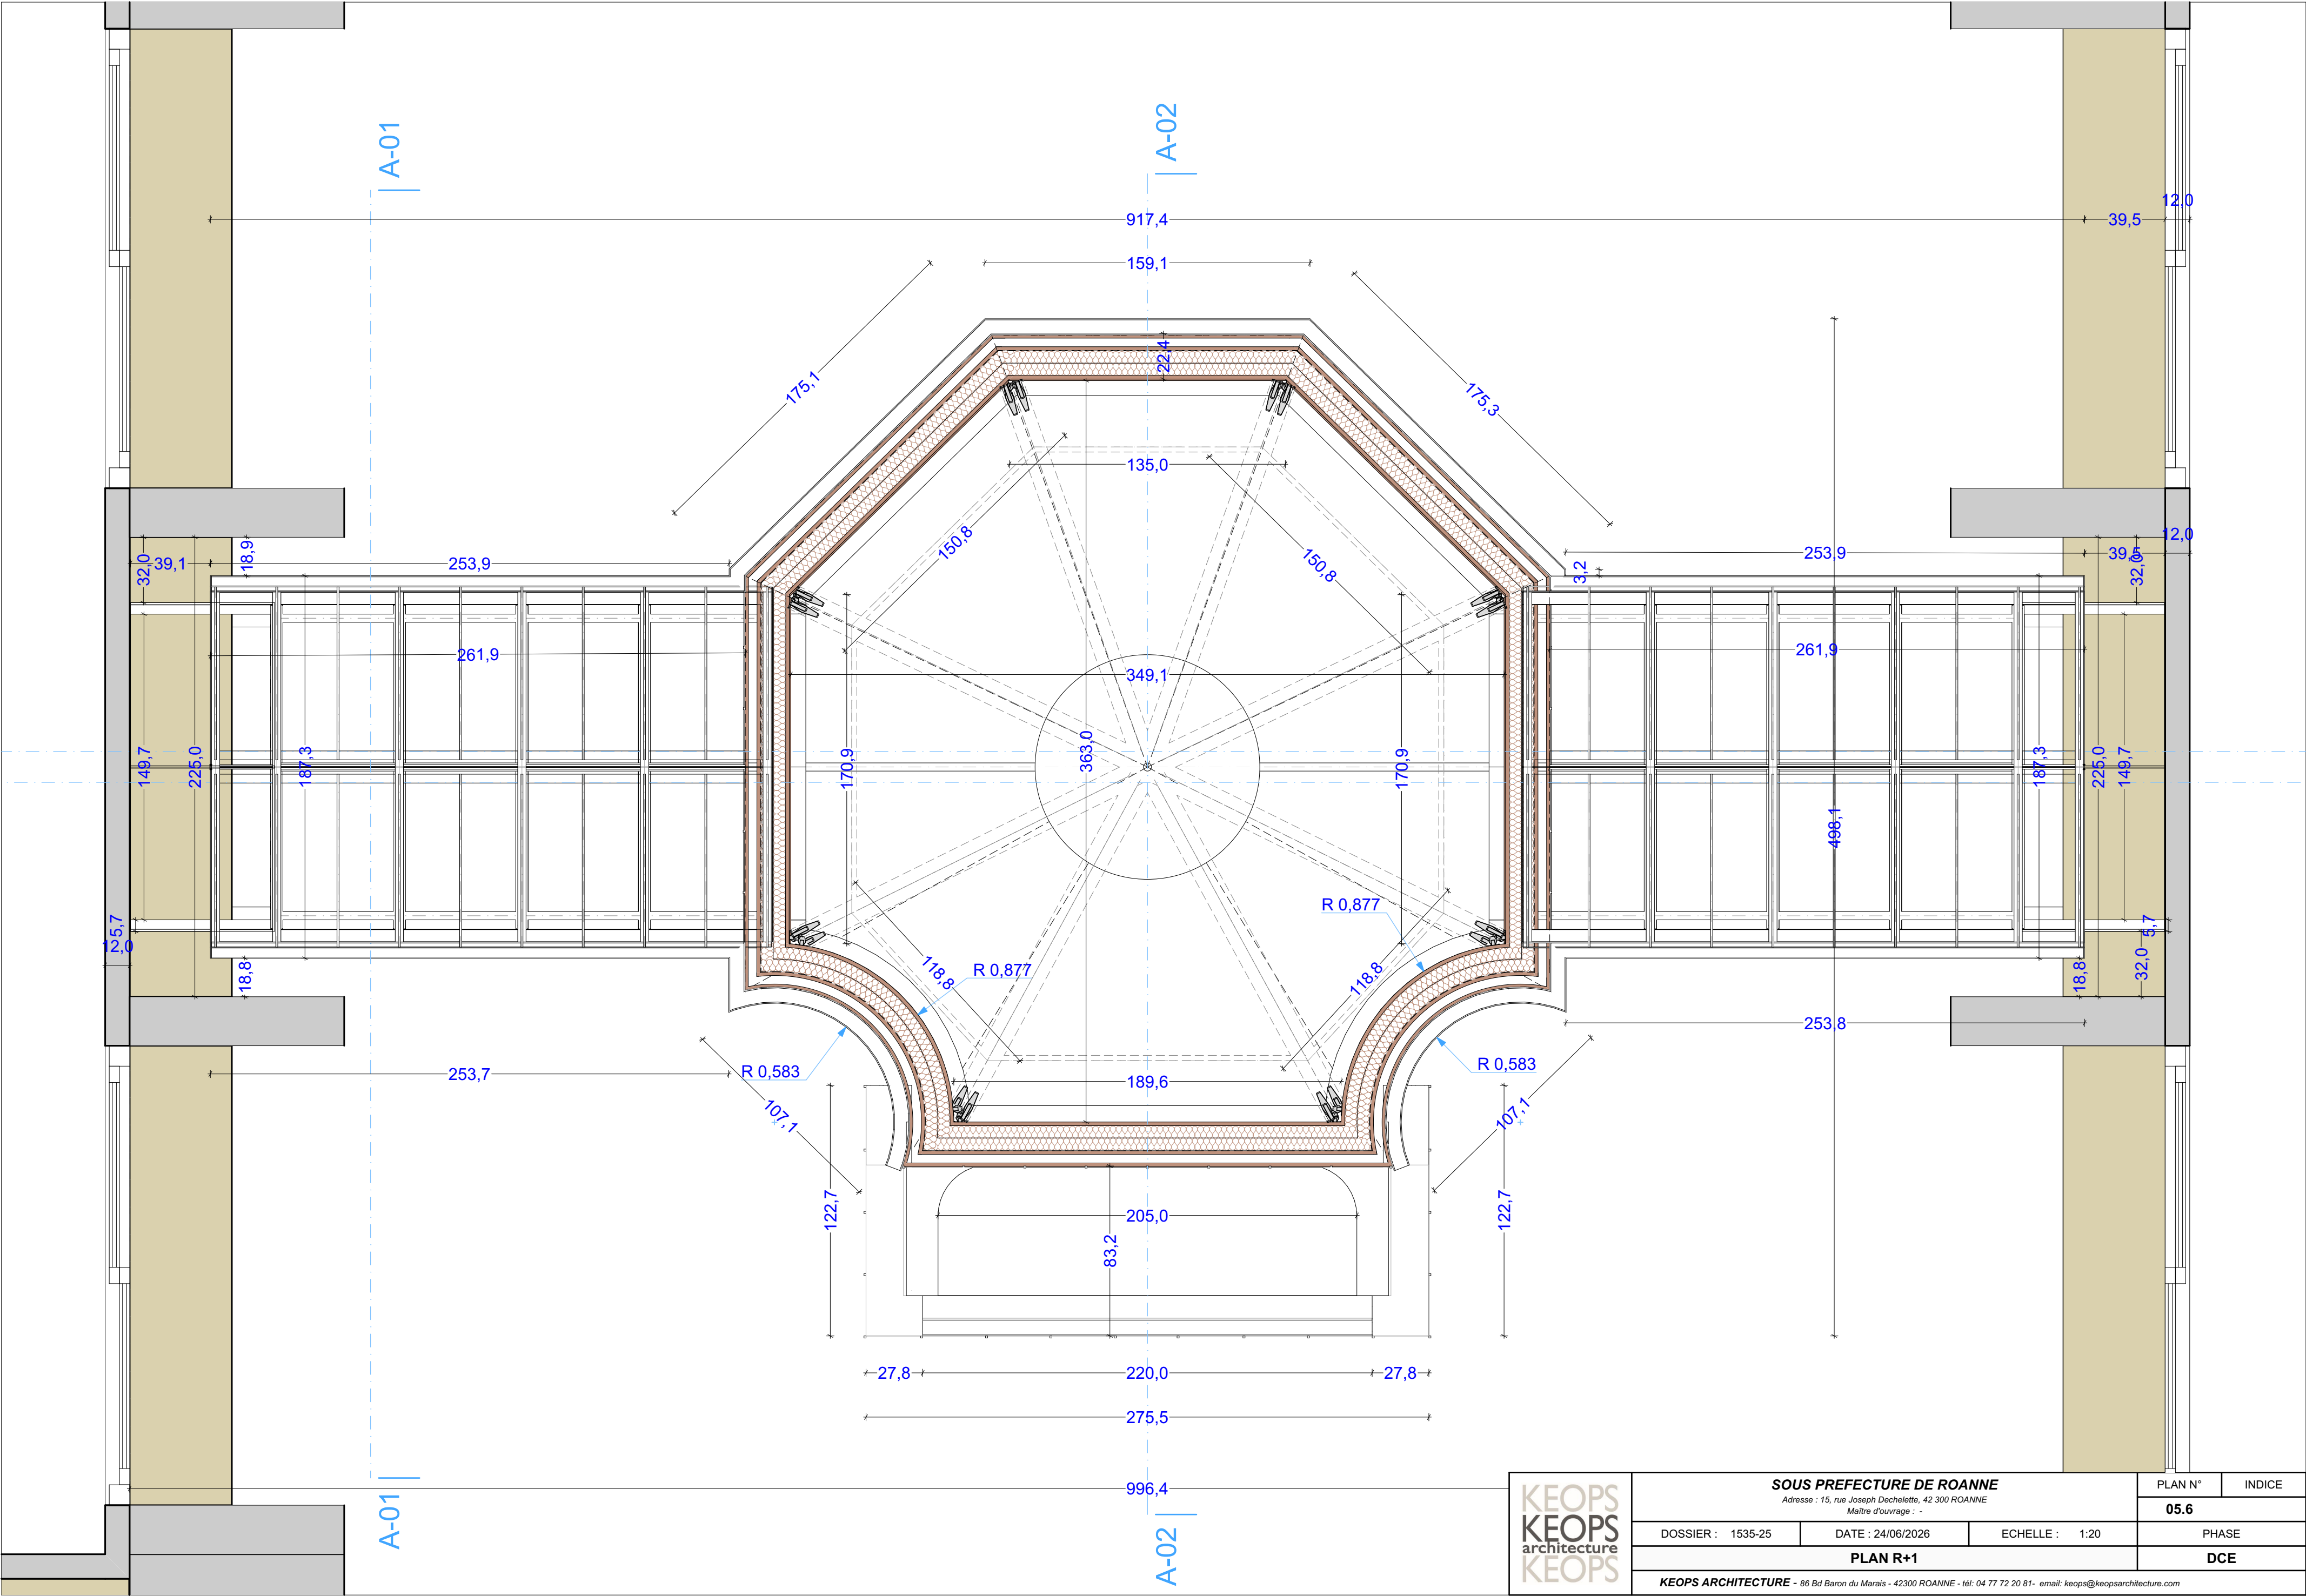

SOUS PREFECTURE DE ROANNE			PLAN N°	INDICE
Adresse : 15, rue Joseph Dechelette, 42 300 ROANNE Maître d'ouvrage : -			05.6	
DOSSIER : 1535-25	DATE : 24/06/2026	ECHELLE : 1:20	PHASE	
PLAN R+1			DCE	
KEOPS ARCHITECTURE - 86 Bd Baron du Marais - 42300 ROANNE - tél: 04 77 72 20 81- email: keops@keopsarchitecture.com				