


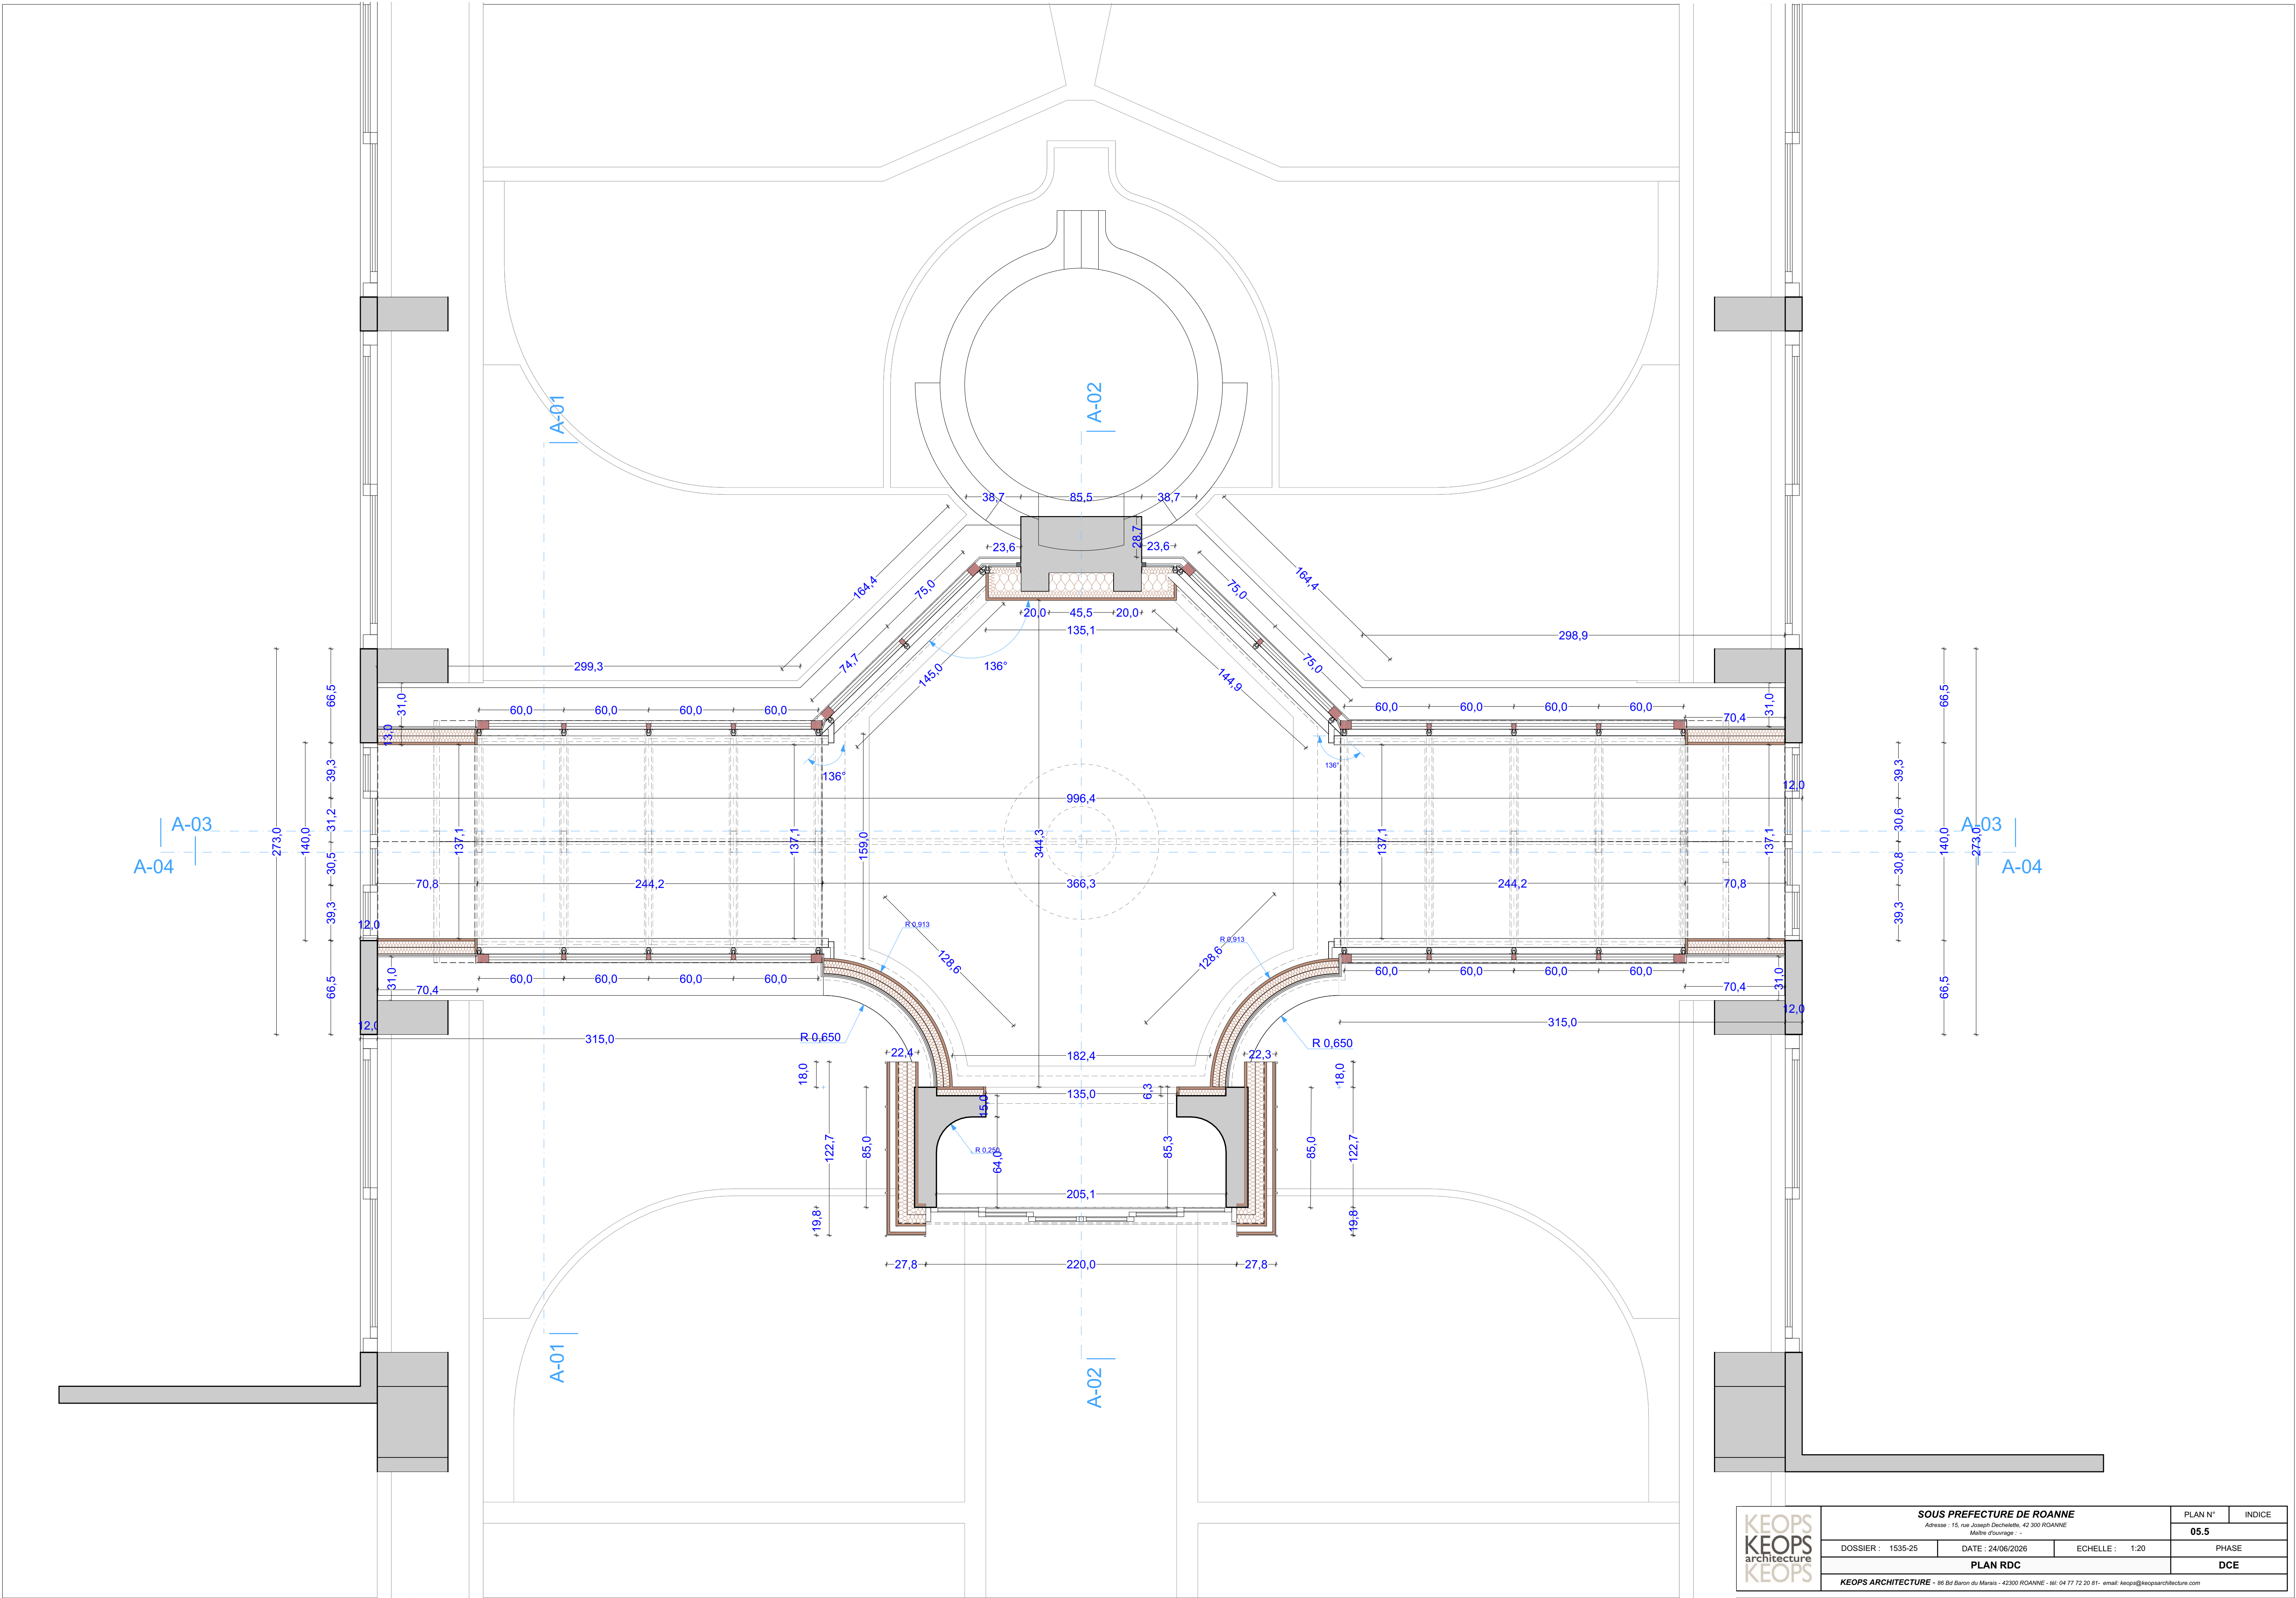

	SOUS PREFECTURE DE ROANNE			PLAN N°	INDICE
	Adresse : 15, rue Joseph Deschamps, 42 300 ROANNE Maître d'ouvrage : -			05.5	
	DOSSIER : 1535-25	DATE : 24/06/2026	ECHELLE : 1:20	PHASE	
	PLAN RDC			DCE	
	KEOPS ARCHITECTURE - 86 Bd Baron du Marais - 42300 ROANNE - tél. 04 77 72 20 81 - email: keops@keopsarchitecture.com				