


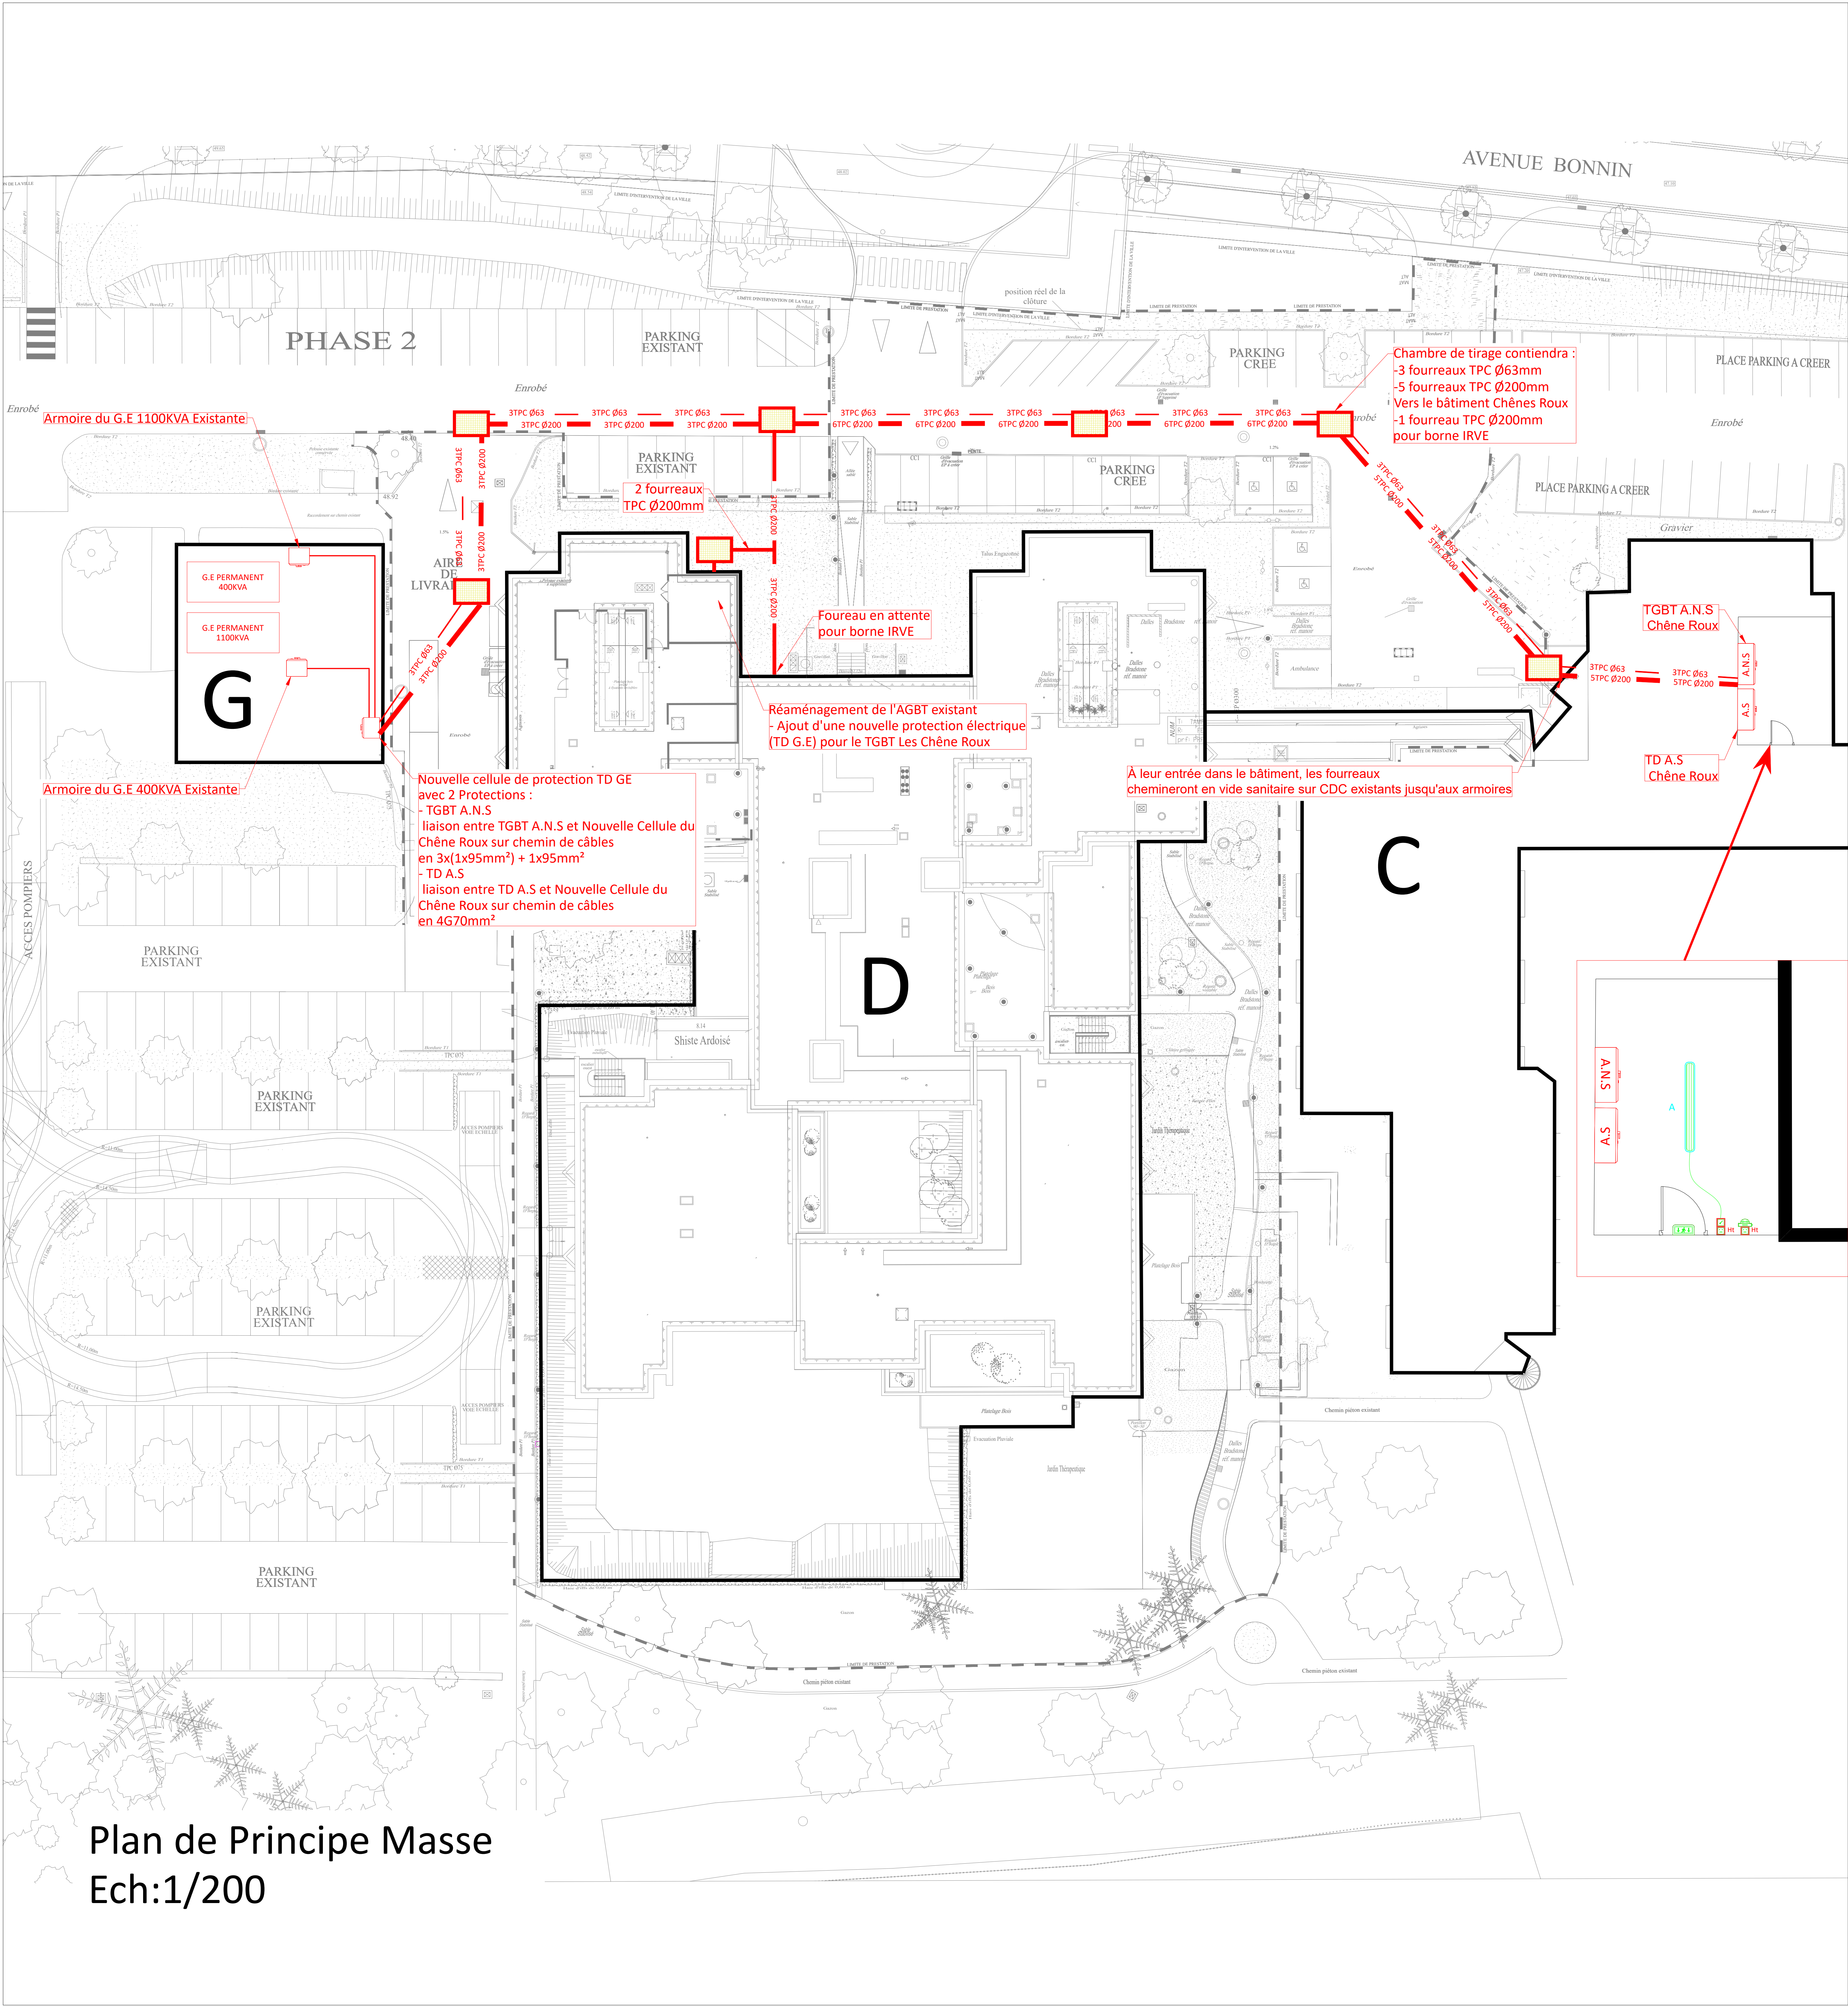

Plan de Principe Masse
Ech:1/200

LEGENDE	
	Tableau Divisionnaire Groupe Electrogène
	Tableau Général Basse Tension Armoire non secourue Chênes Roux
	Tableau Divisionnaire Armoire secourue Chênes Roux
	Interrupteur simple allumage sailli étanche
	Prise de courant 16A Ph+N+T sailli étanche
	Diffuseur étanche L: 1500mm 25W - 4000lm à source LED
	Bloc Autonome d'Eclairage de Sécurité sailli étanche 45lm
	Bloc Autonome Portatif d'Intervention



BUREAU D'ÉTUDES FLUIDES

85, Rue Georges CHARPAK – 44 115 HAUTE-GOULAINÉ
91, Rue Jacques Yves Cousteau – 85 000 MOUILLERON LE CAPTIF

Tel : 02.51.79.20.60
E-mail: contact@slvi.fr
Site : www.slvi.fr

Ref. affaire :
120-23/KL

LOT N° 01 : ELECTRICITÉ COURANTS FORTS ET FAIBLES						
Plan : EL01		Plan de principe de Masse				
Phase	Date	A.P.S.	A.P.D.	P.R.O.	D.C.E.	E.X.E.
Modifications	Date	Nature			23/06/26	
-	-	-				
-	-	-				
-	-	-				

Maître d'Ouvrage :	DIRECTION REGIONAL UGECAM	
		BRETAGNE - PAYS DE LOIRE 2 Chemin du Breil 44 814 SAINT HERBLAIN Tél : 02 40 13 82 00 Fax : 02 40 13 82 00

RACCORDEMENT COURANT FORT DU BATIMENT CHENE ROUX		
100 Avenue Bonnin 35 135 CHANTEPIE		
Dossier : DCE	Echelle : 1/200	Date : 02/03/2026