


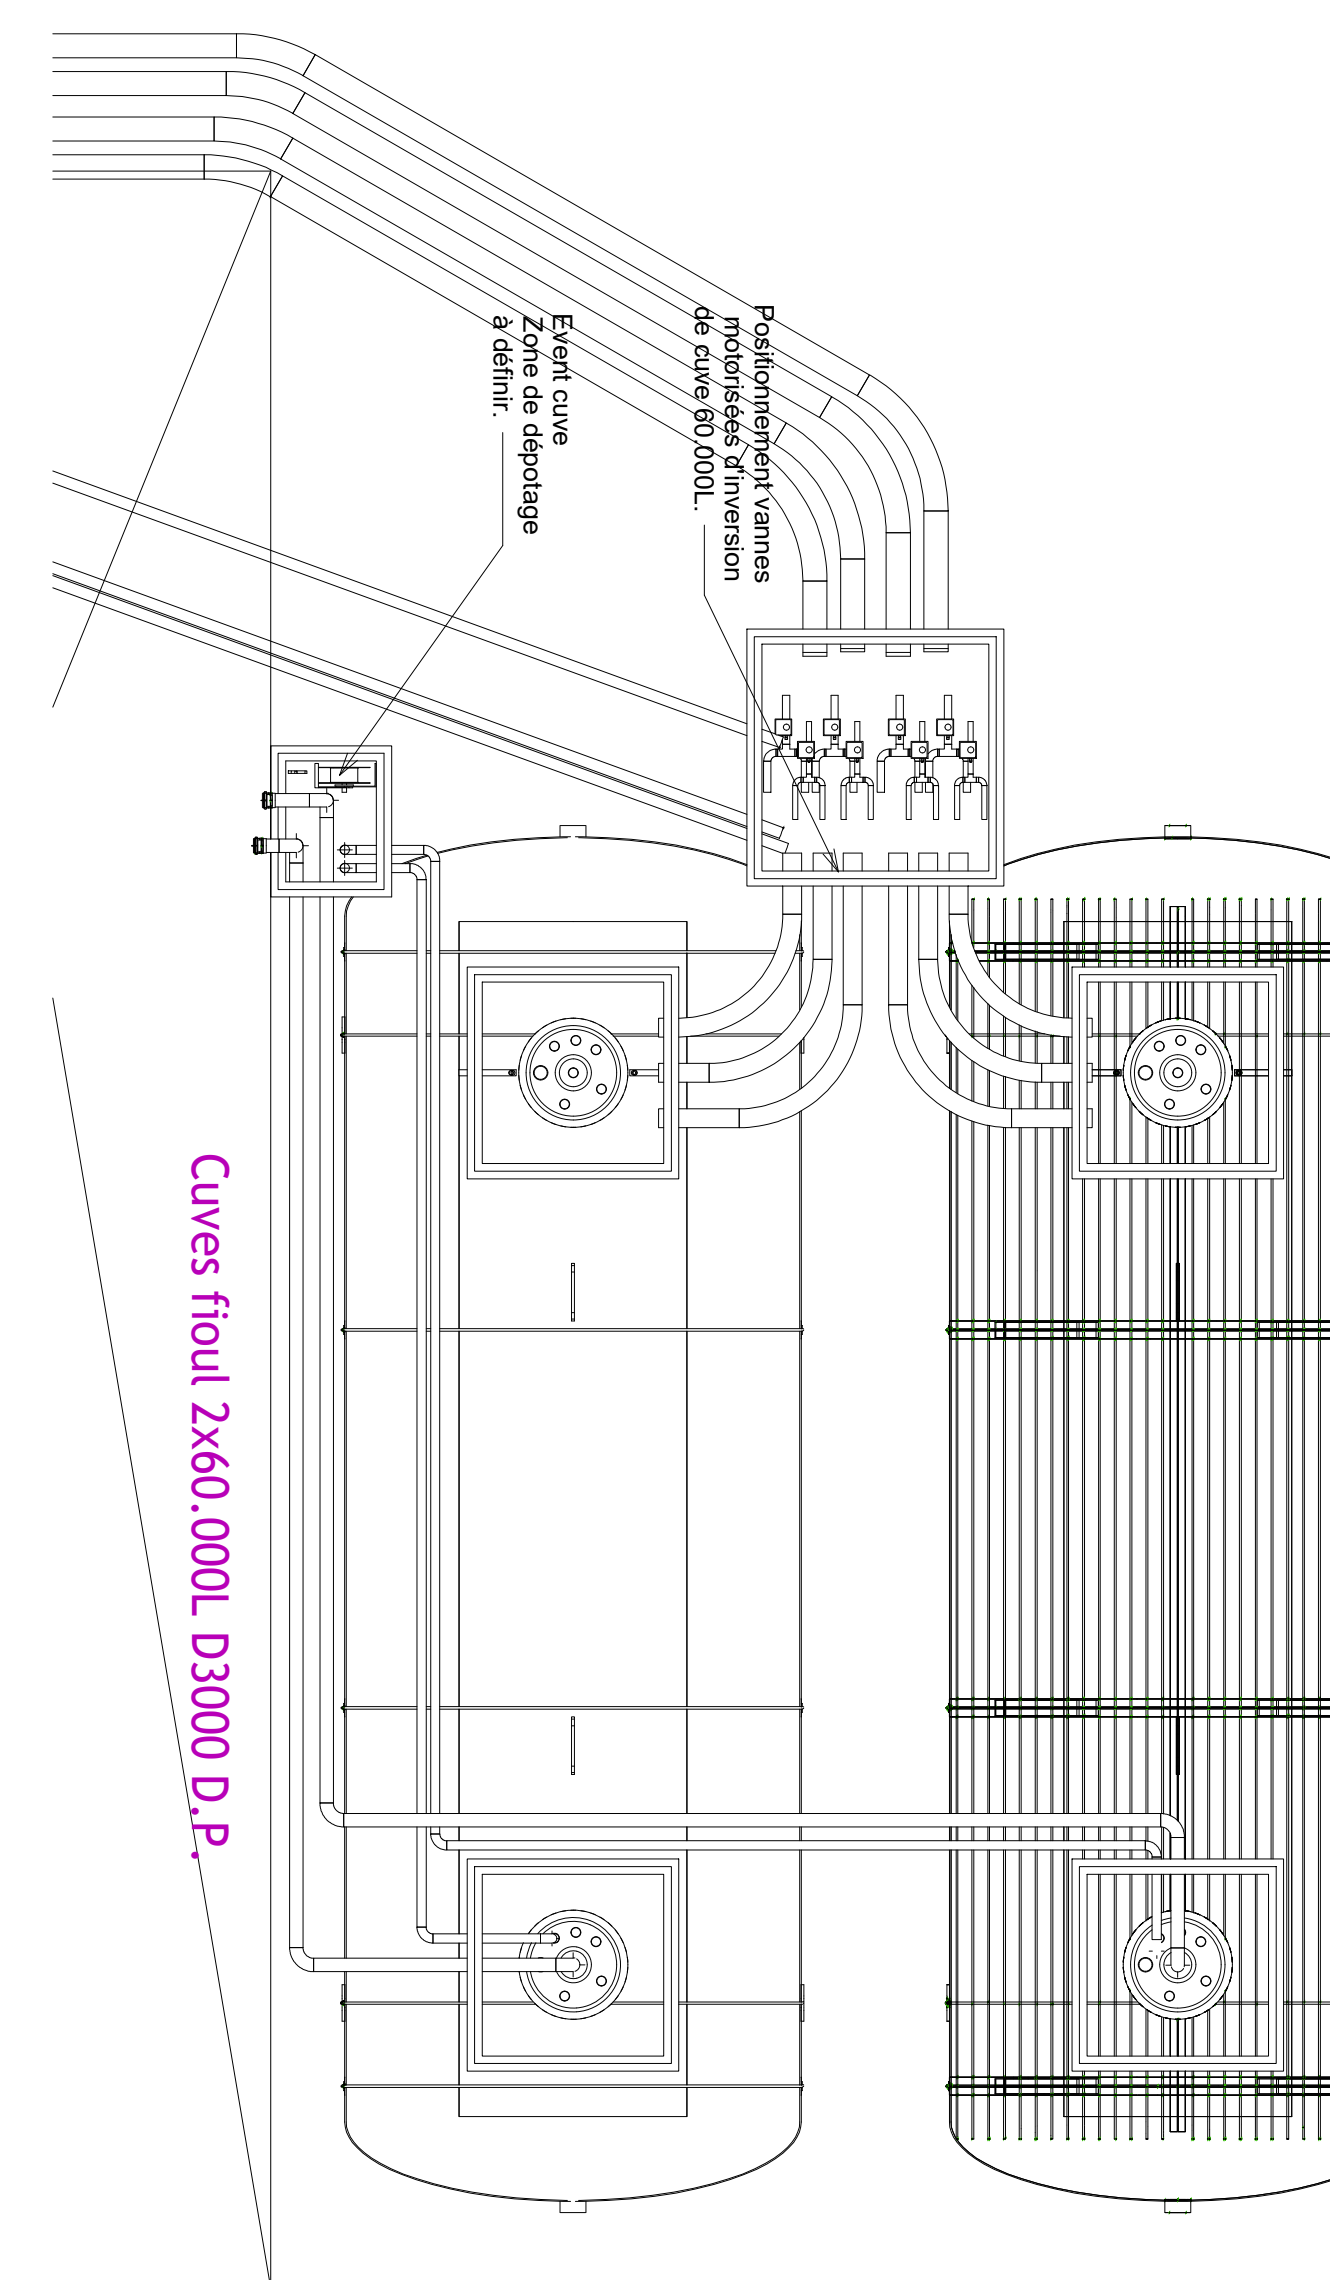

ECHELLE	N° FICHIER INFORMATIQUE								INDICE
	N° AFFAIRE	EMETTEUR	DATIMENT	ZONE	NATURE	NIVEAU	SPECIALITE	NUMERO	
1/50	BIM 21 73	BIM	GE TZ	PLAN	N0	ARC	003	0	