


NIVEAU 1

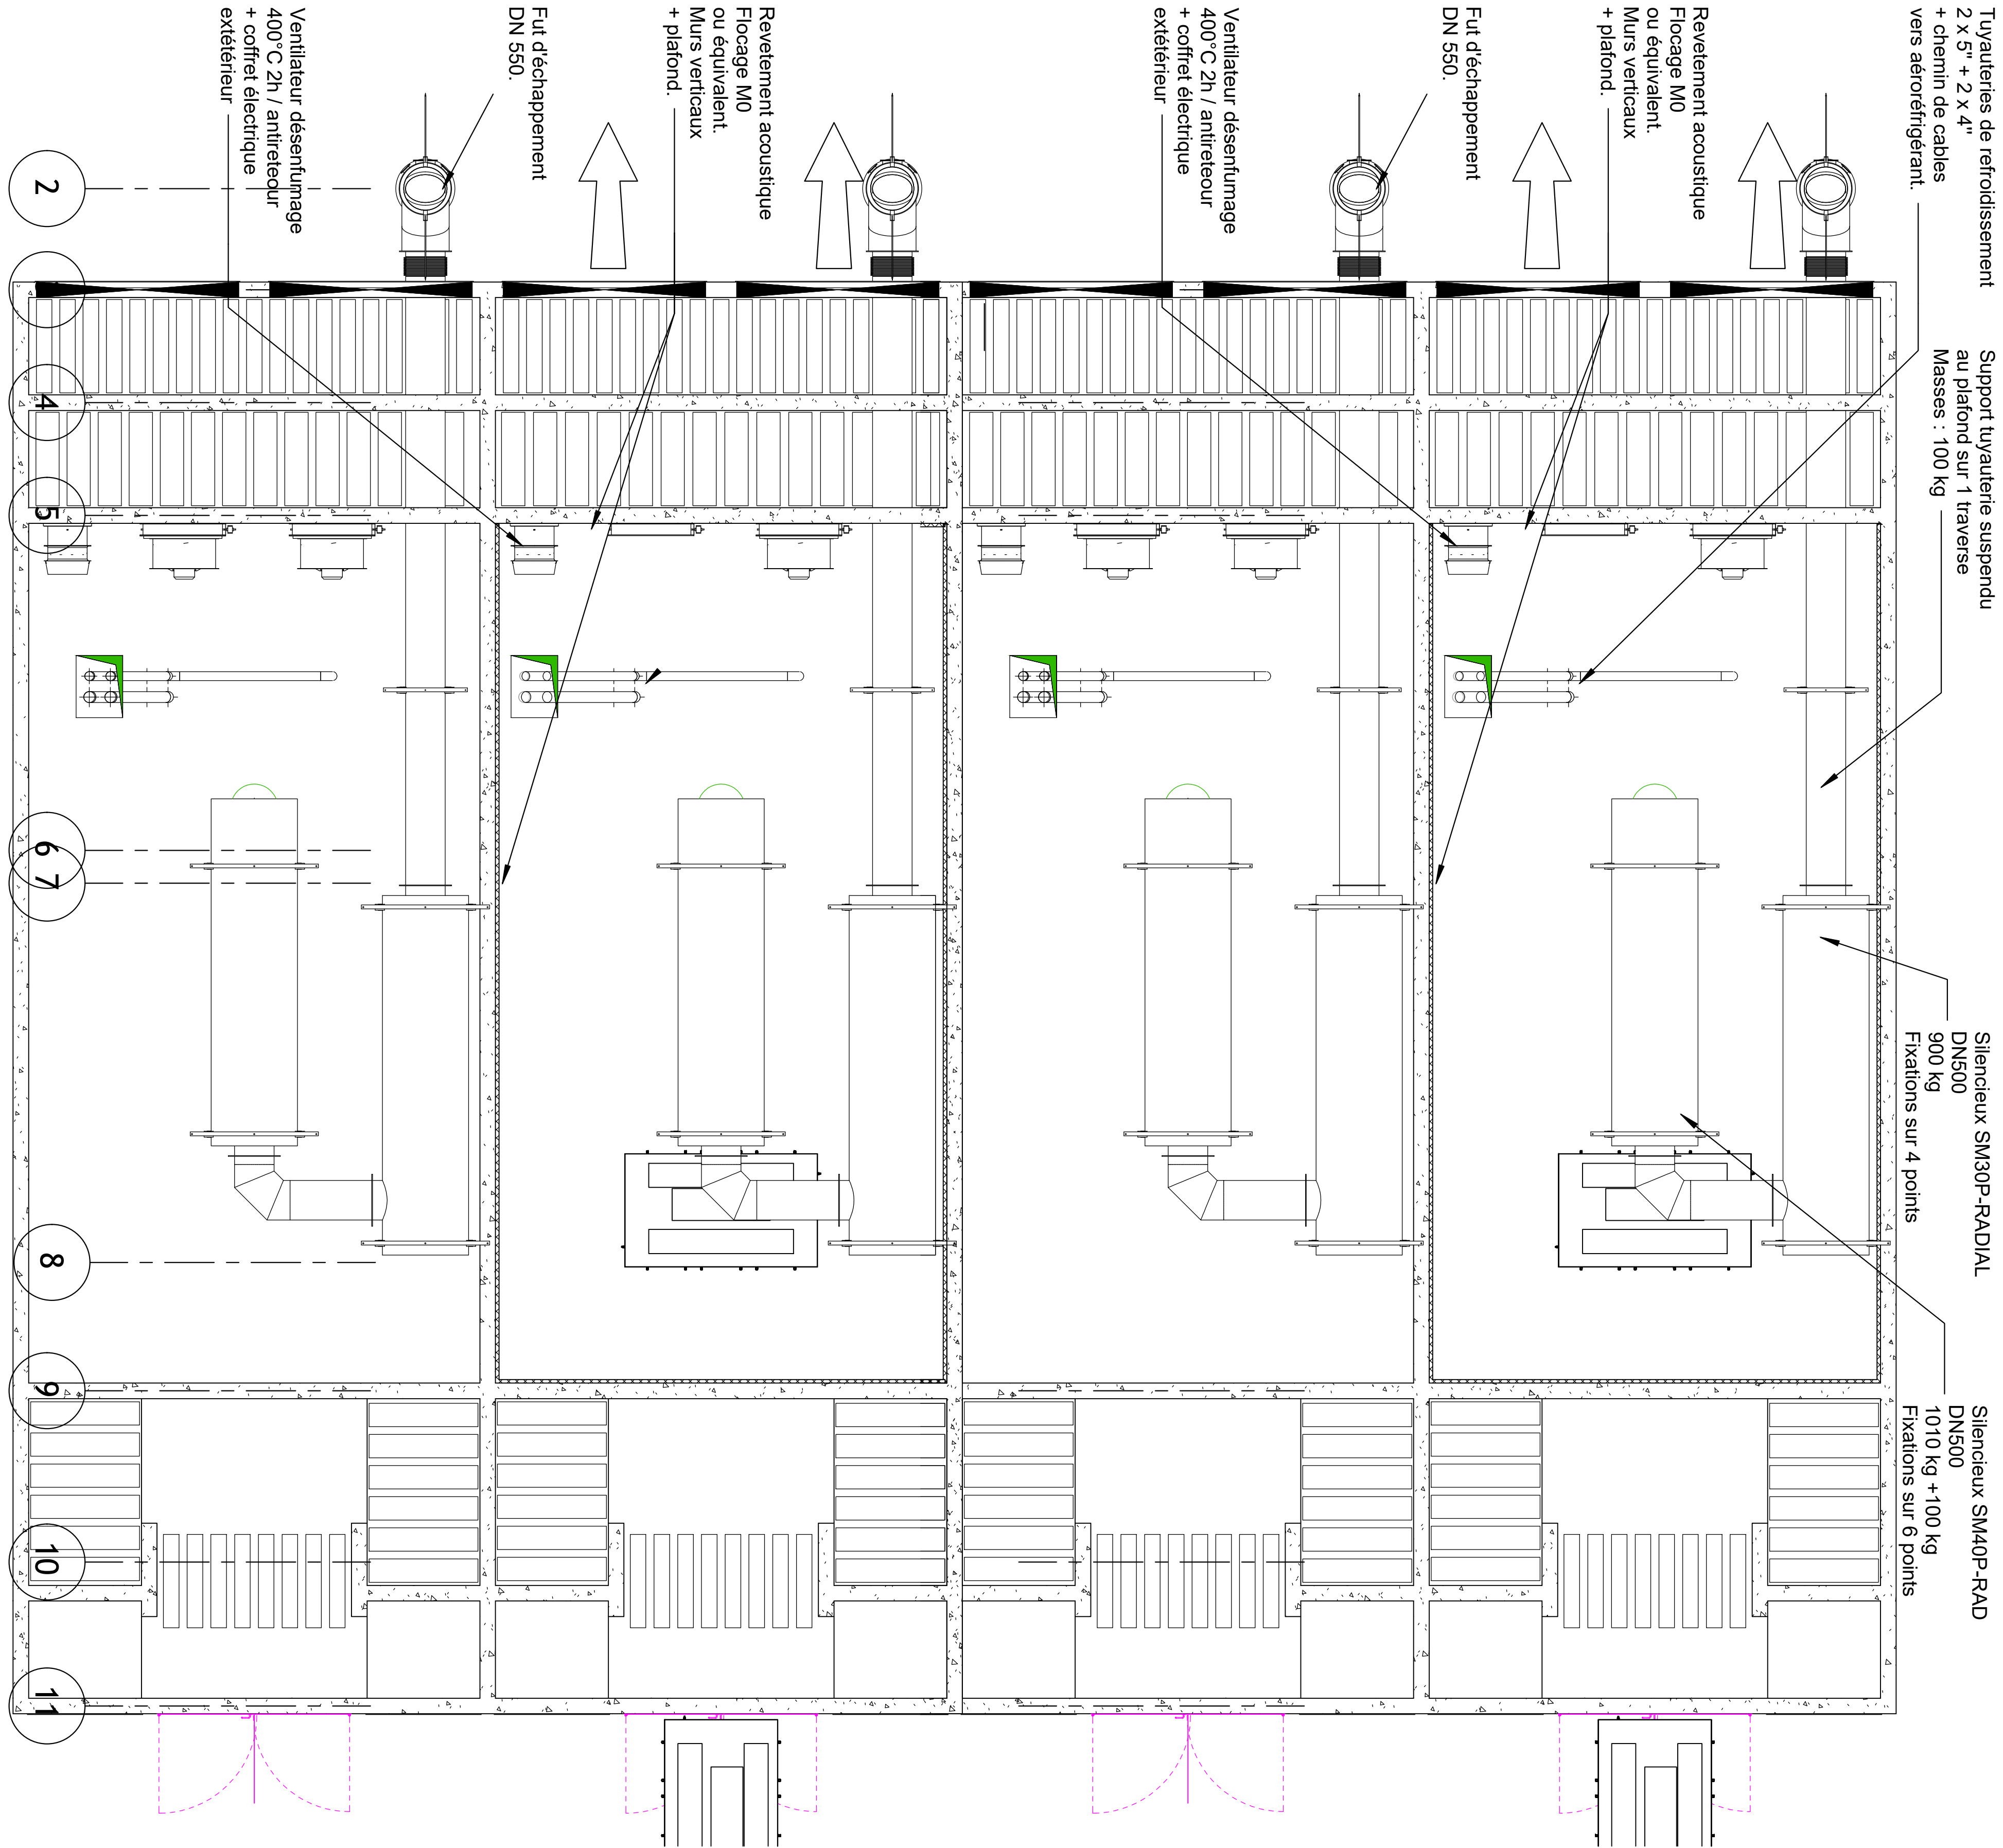

HOPITAL NOVO - SITE DE PONTOISE

CONSTRUCTION D'UNE CENTRALE GE ET

SECURISATION ELECTRIQUE

MAITRE D'OUVRAGE

HOPITAL NOVO - SITE PONTOISE

6 Avenue de l'Île de FRANCE

95300 PONTOISE

MAITRE D'OEUVRE

BIM INGENIERIE

21, Avenue Edouard Belin

92 500 Rueil-Malmaison

Tel: 01.47.08.17.66

BUREAU DE CONTROLE

DEKRA

21 Rue du Petit Albi

95800 Cergy Pontoise

Tel: 01.34.22.96.83

COORDINATEUR SSI

COORDINATEUR CSPS

0	25/06/2025	PREMIERE EMISSION		M.B	A.B
IND	DATE	MODIFICATION		ETABLI PAR	VERIFIE PAR

LOT	PLAN DU BATIMENT CENTRALE GE				PHASE
ARC	NIVEAU 1				DCE
ECHELLE	N° FICHER INFORMATIQUE				
1/50	N° AFFAIRE	EMETTEUR	BATIMENT	ZONE	NATURE
	BIM_21_73	BIM	GE	TZ	PLAN
					NIVEAU
					SPECIALITE
					NUMERO
					INDICE
					0