



COUPE A-A

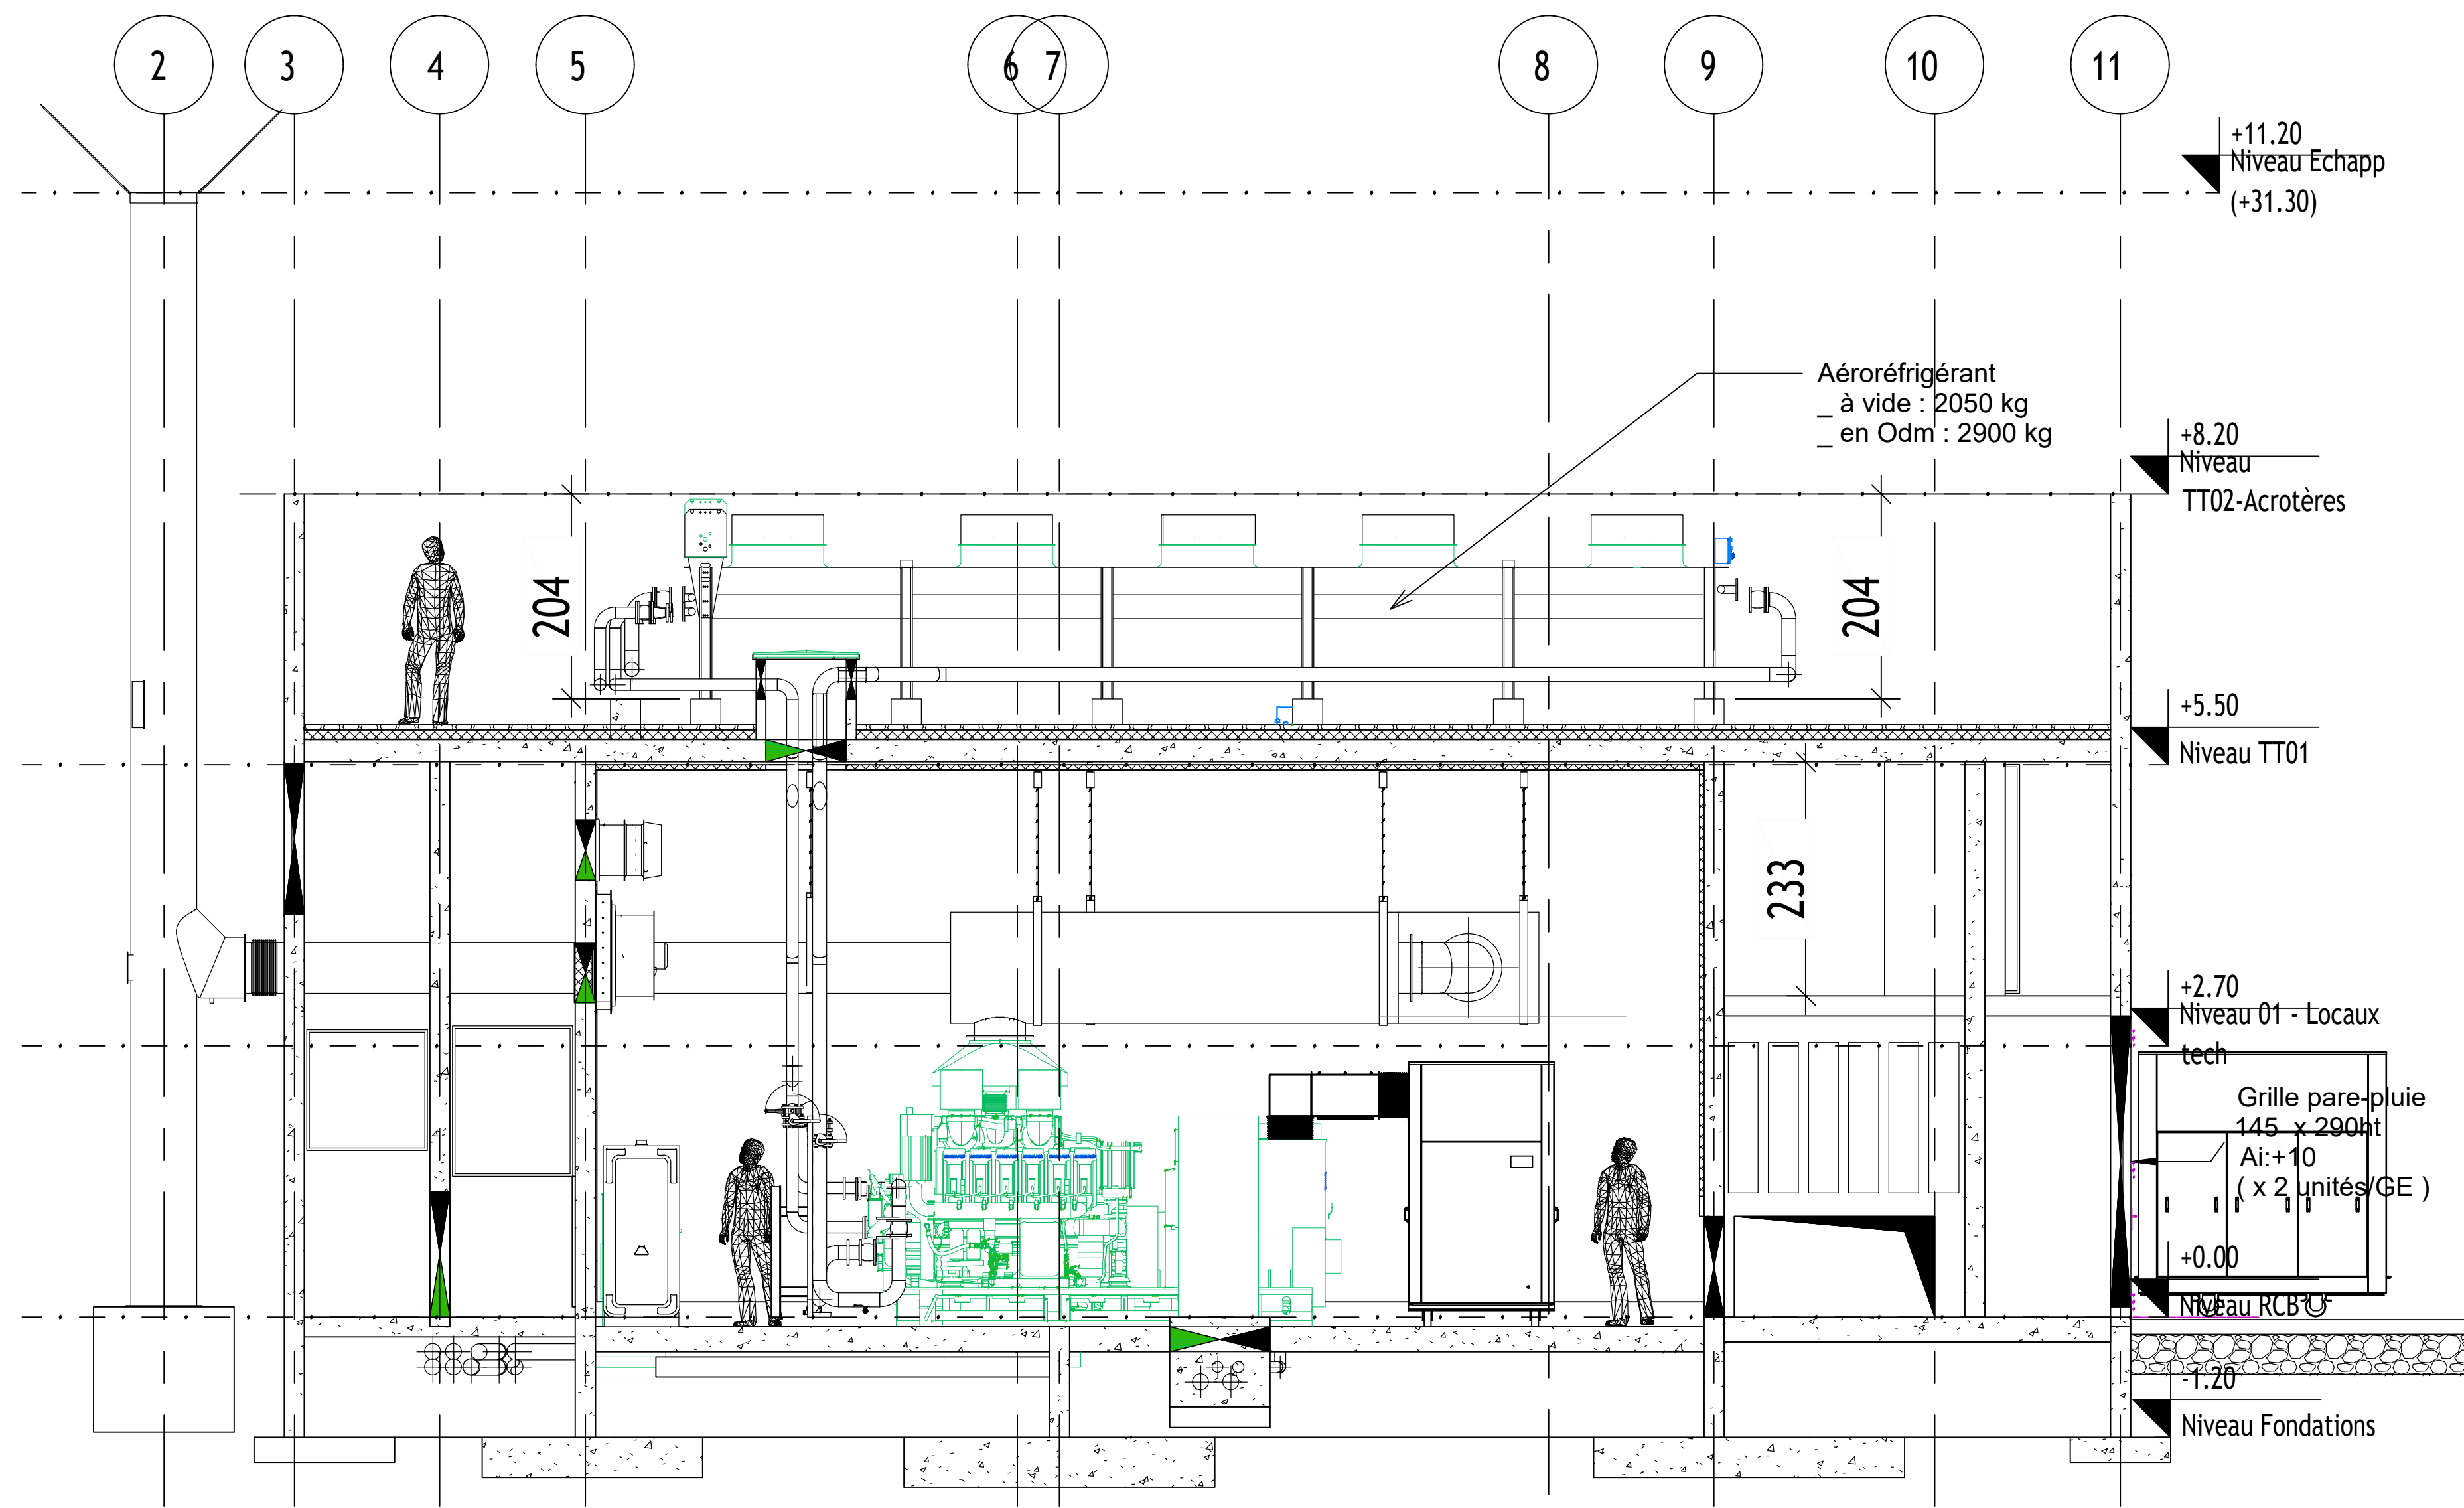

COUPE B-B

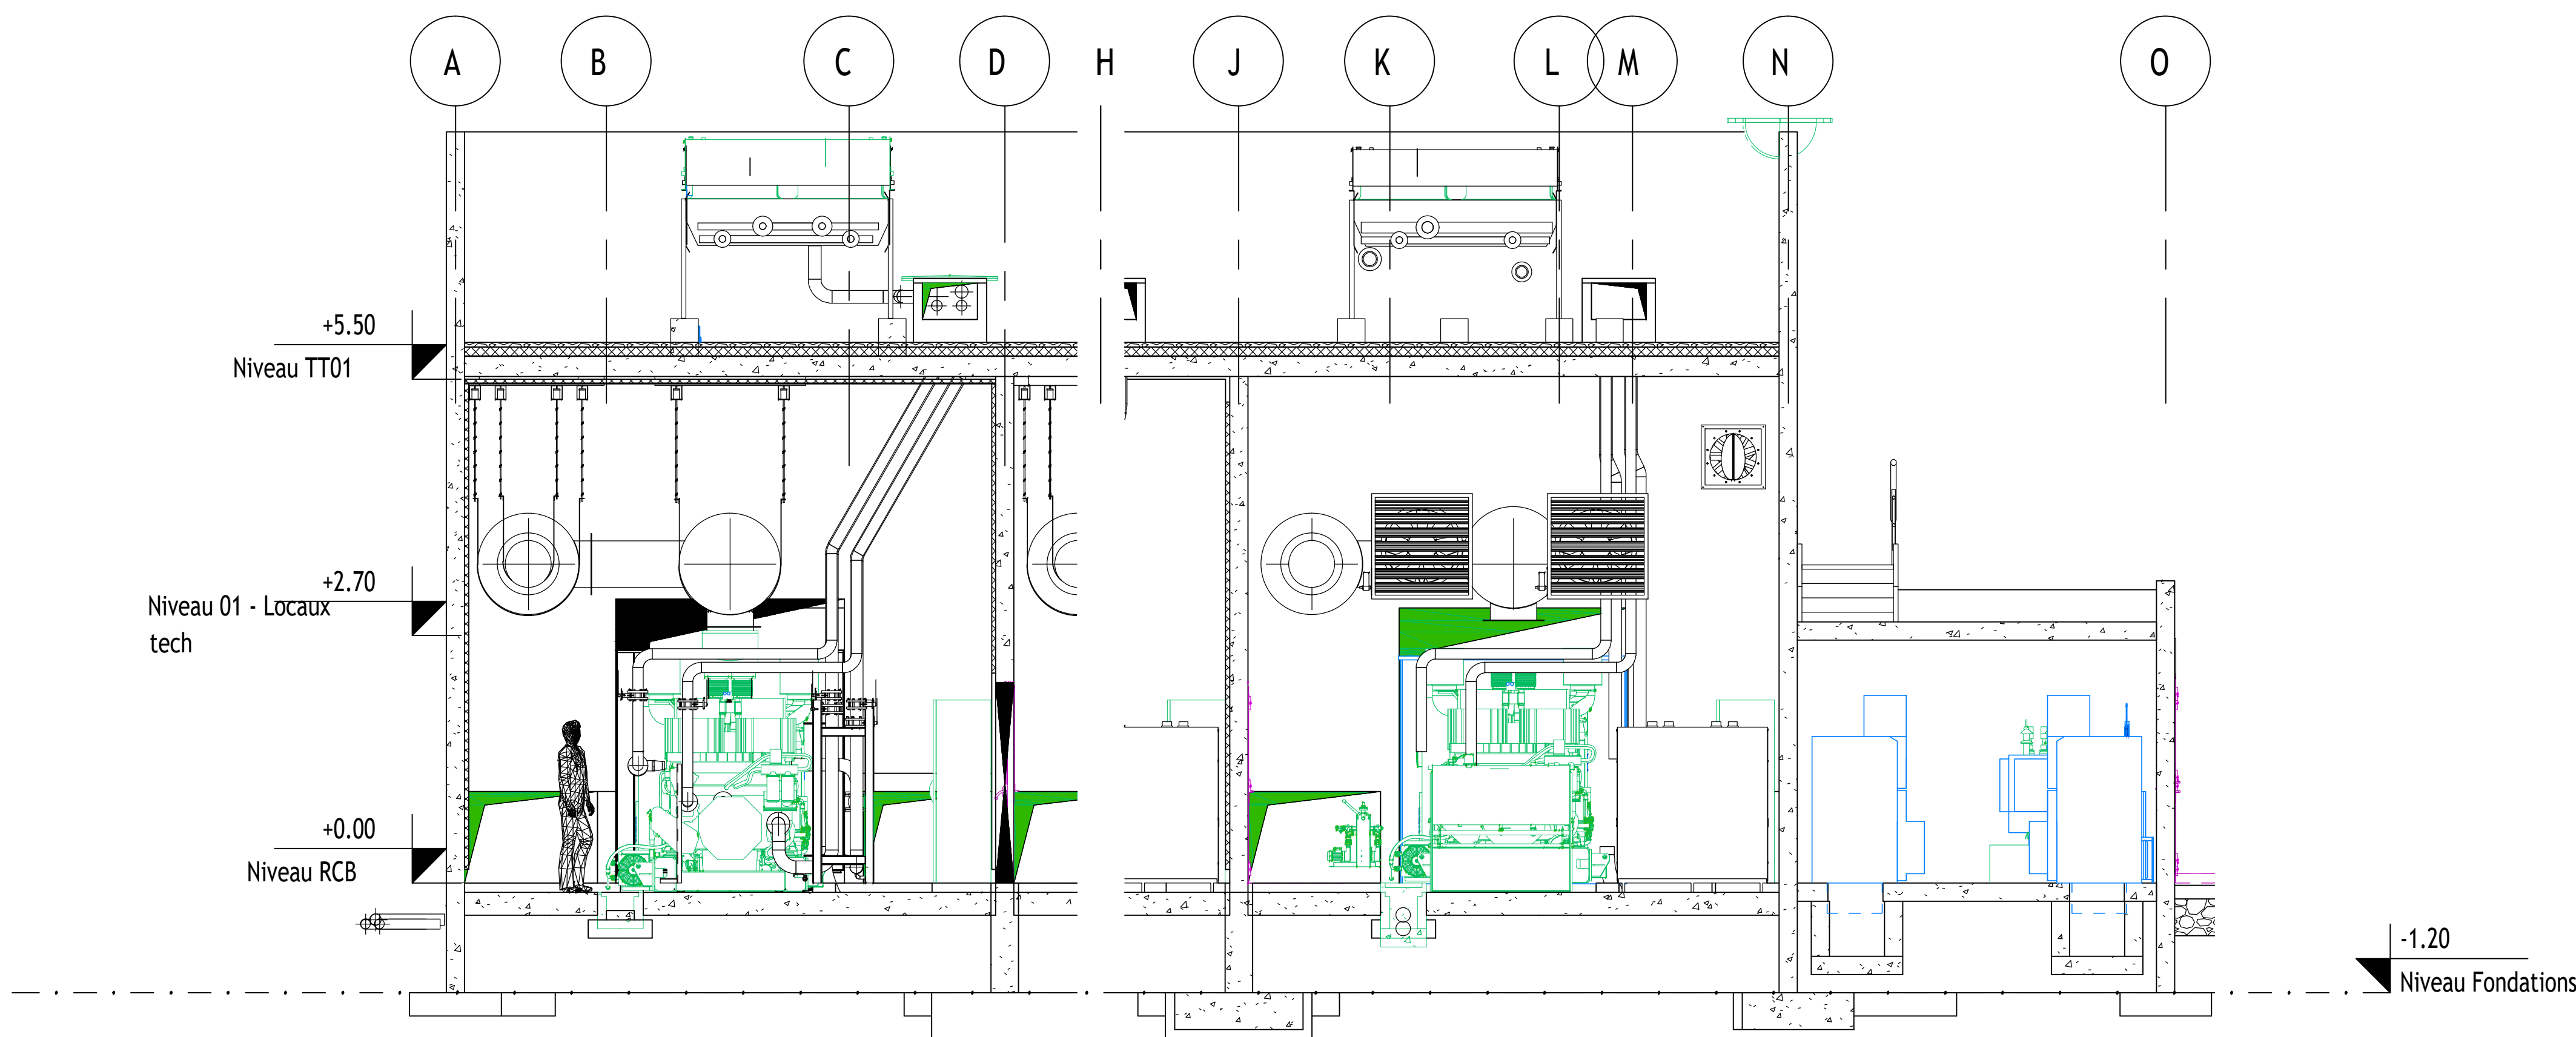

HOPITAL NOVO - SITE DE PONTOISE
CONSTRUCTION D'UNE CENTRALE GE ET
SECURISATION ELECTRIQUE

MAITRE D'OUVRAGE HOPITAL NOVO - SITE PONTOISE 6 Avenue de l'Île de FRANCE 95300 PONTOISE	
MAITRE D'OEUVRE BIM INGENIERIE 21 Avenue Edouard Belin 92 500 Rueil-Malmaison Tel: 01.47.08.17.66	
BUREAU DE CONTROLE DEKRA 21 Rue du Petit Albi 95800 Cergy Pontoise Tel: 01.34.22.96.83	
COORDINATEUR SSI	
COORDINATEUR CSPS	

0	25/06/2025	PREMIERE EMISSION		M.B.	A.B.
END	DATE	MODIFICATION		ETABLI PAR	VERIFIE PAR

LOT	PLAN DU BATIMENT CENTRALE GE COUPES	PHASE
ARC		DCE
ECHELLE	N° AFFAIRE	N° FICHER INFORMATIQUE
1/50	BIM_21_73	BIM GE TZ PLAN NO ARC 006
		INDICE
		0