


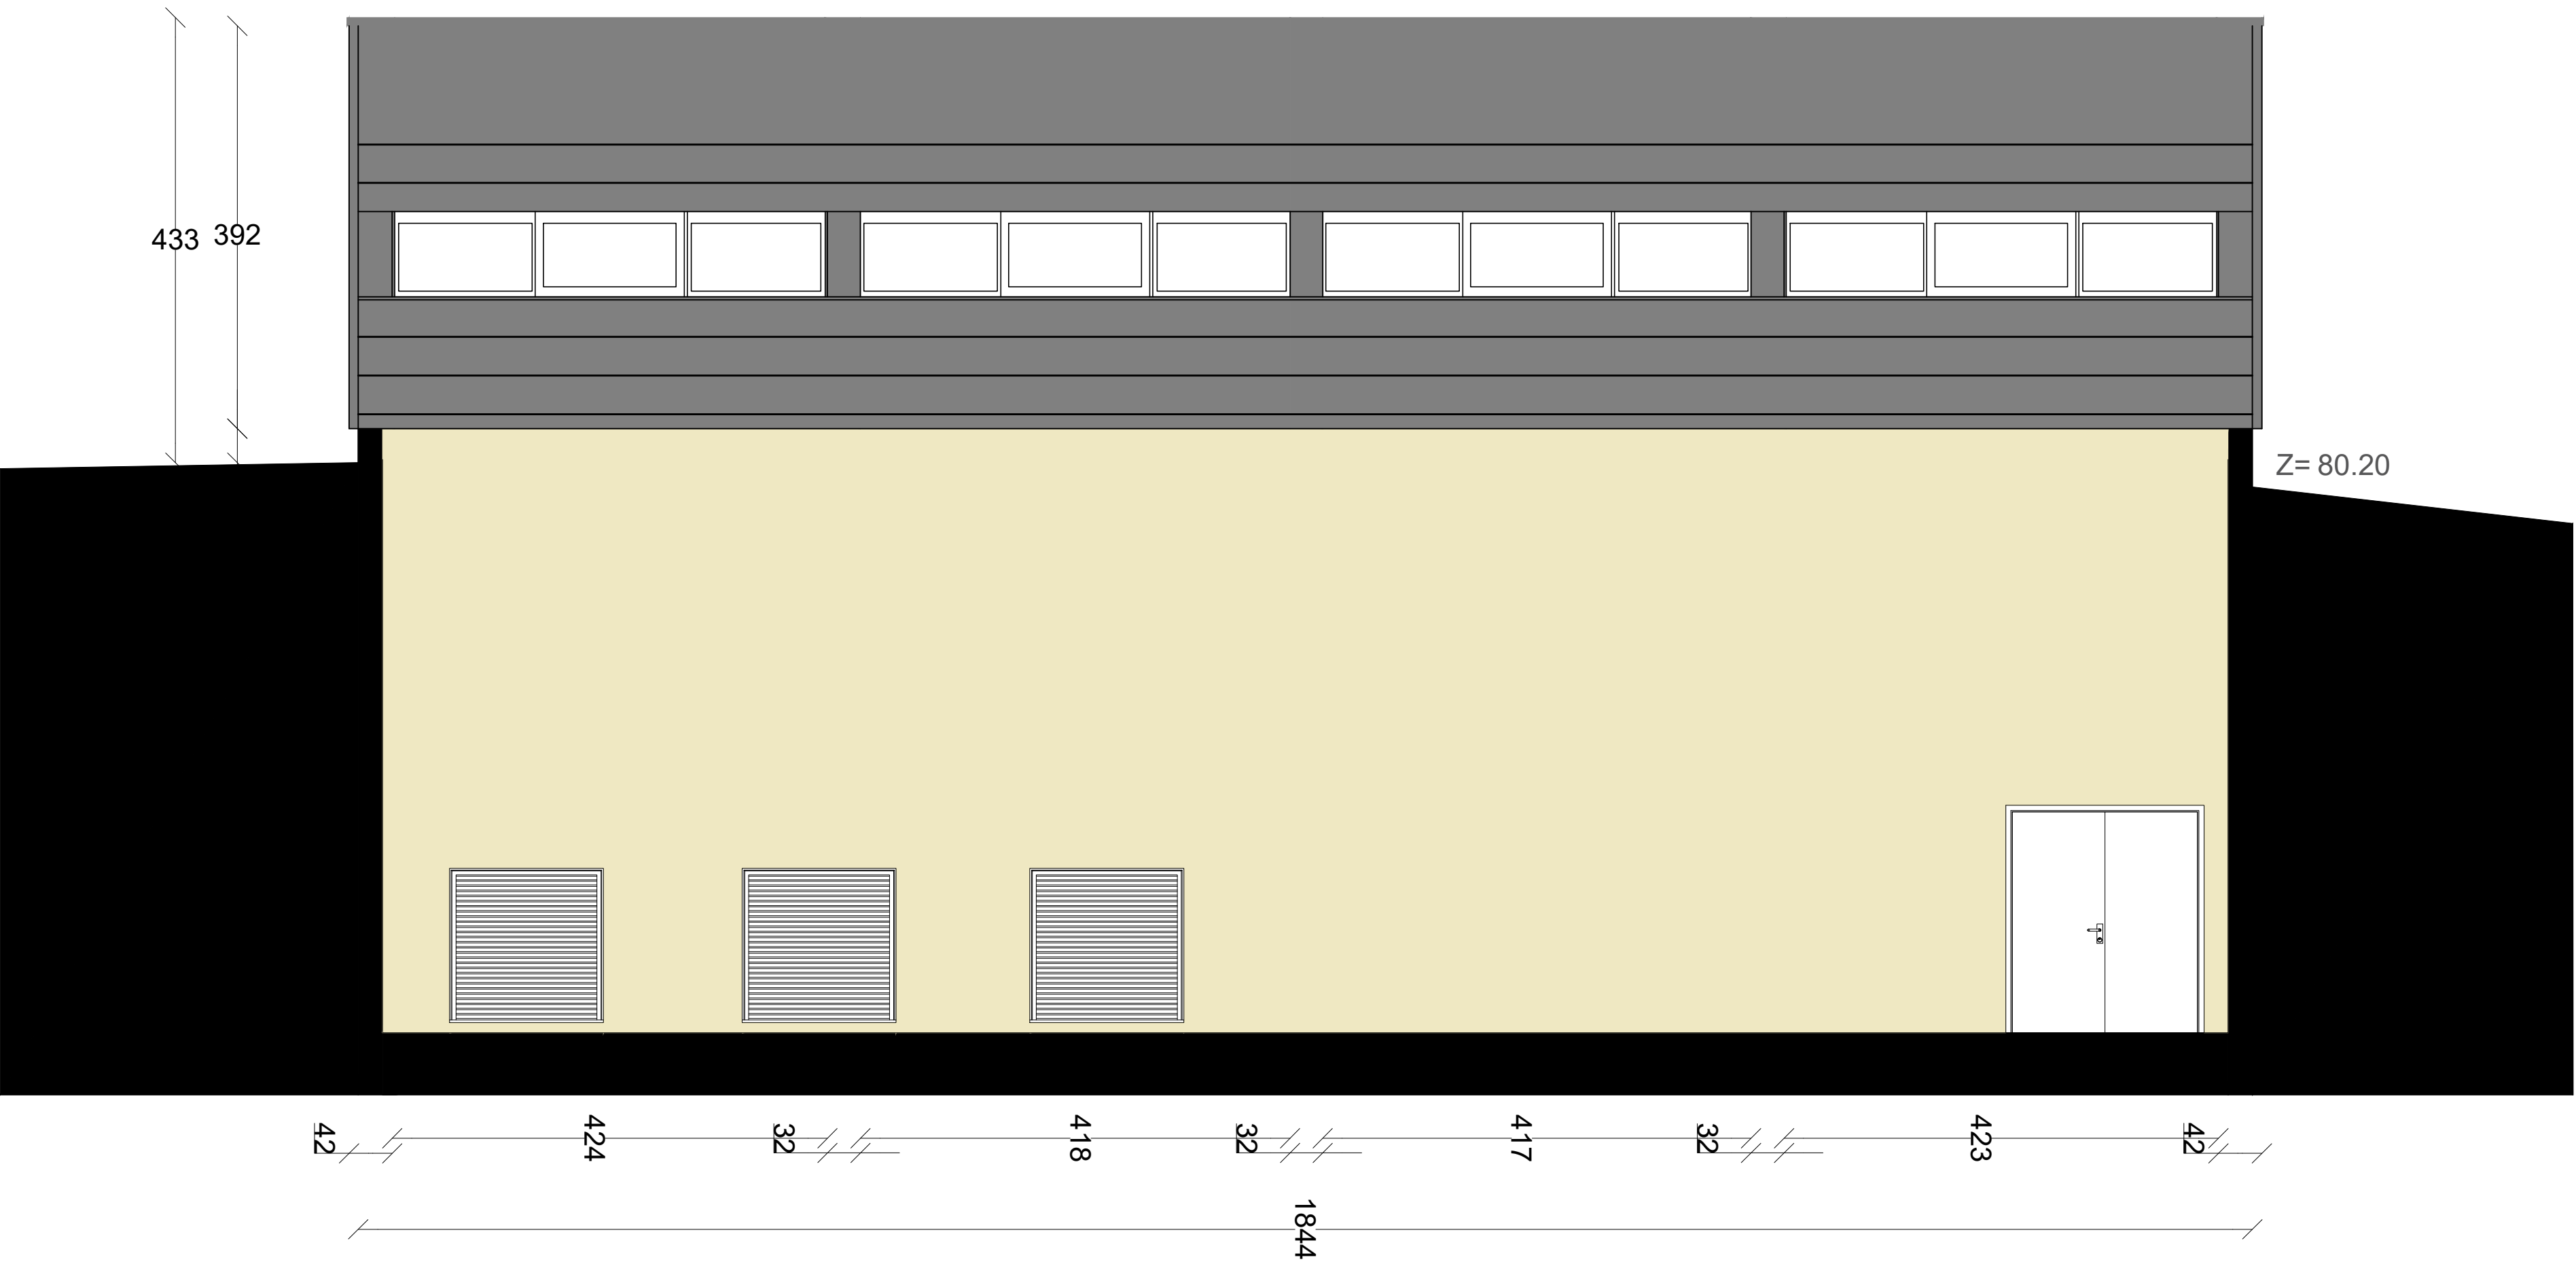

HOPITAL NOVO - SITE DE PONTOISE
CONSTRUCTION D'UNE CENTRALE GE ET
SECURISATION ELECTRIQUE

MAITRE D'OUVRAGE
HOPITAL NOVO - SITE PONTOISE
6 Avenue de l'Île de FRANCE
95300 PONTOISE



MAITRE D'OEUVRE
BIM INGENIERIE
21, Avenue Edouard Belin
52 500 Rueil-Malmaison
Tel: 01.47.08.17.66



BUREAU DE CONTROLE
DEKRA
21 Rue du Petit Albi
95800 Cergy Pontoise
Tel: 01.34.22.96.83



COORDINATEUR SSI

COORDINATEUR CSPS

0	25/06/2025	PREMIERE EMISSION		M.B	A.B
IND	DATE	MODIFICATION		ETABLI PAR	VERIFIE PAR

LOT	COUPES 1-2 LOCAUX POSTE HT - BT PROJET	PHASE
ARC		DCE

ECHELLE	N° FICHER INFORMATIQUE							INDICE
1/50	N° AFFAIRE	EMETTEUR	BATIMENT	ZONE	NATURE	NIVEAU	SPECIALITE	NUMERO
	BIM_21_73	BIM	GE	TZ	PLAN	NO	ARC	012
								0