



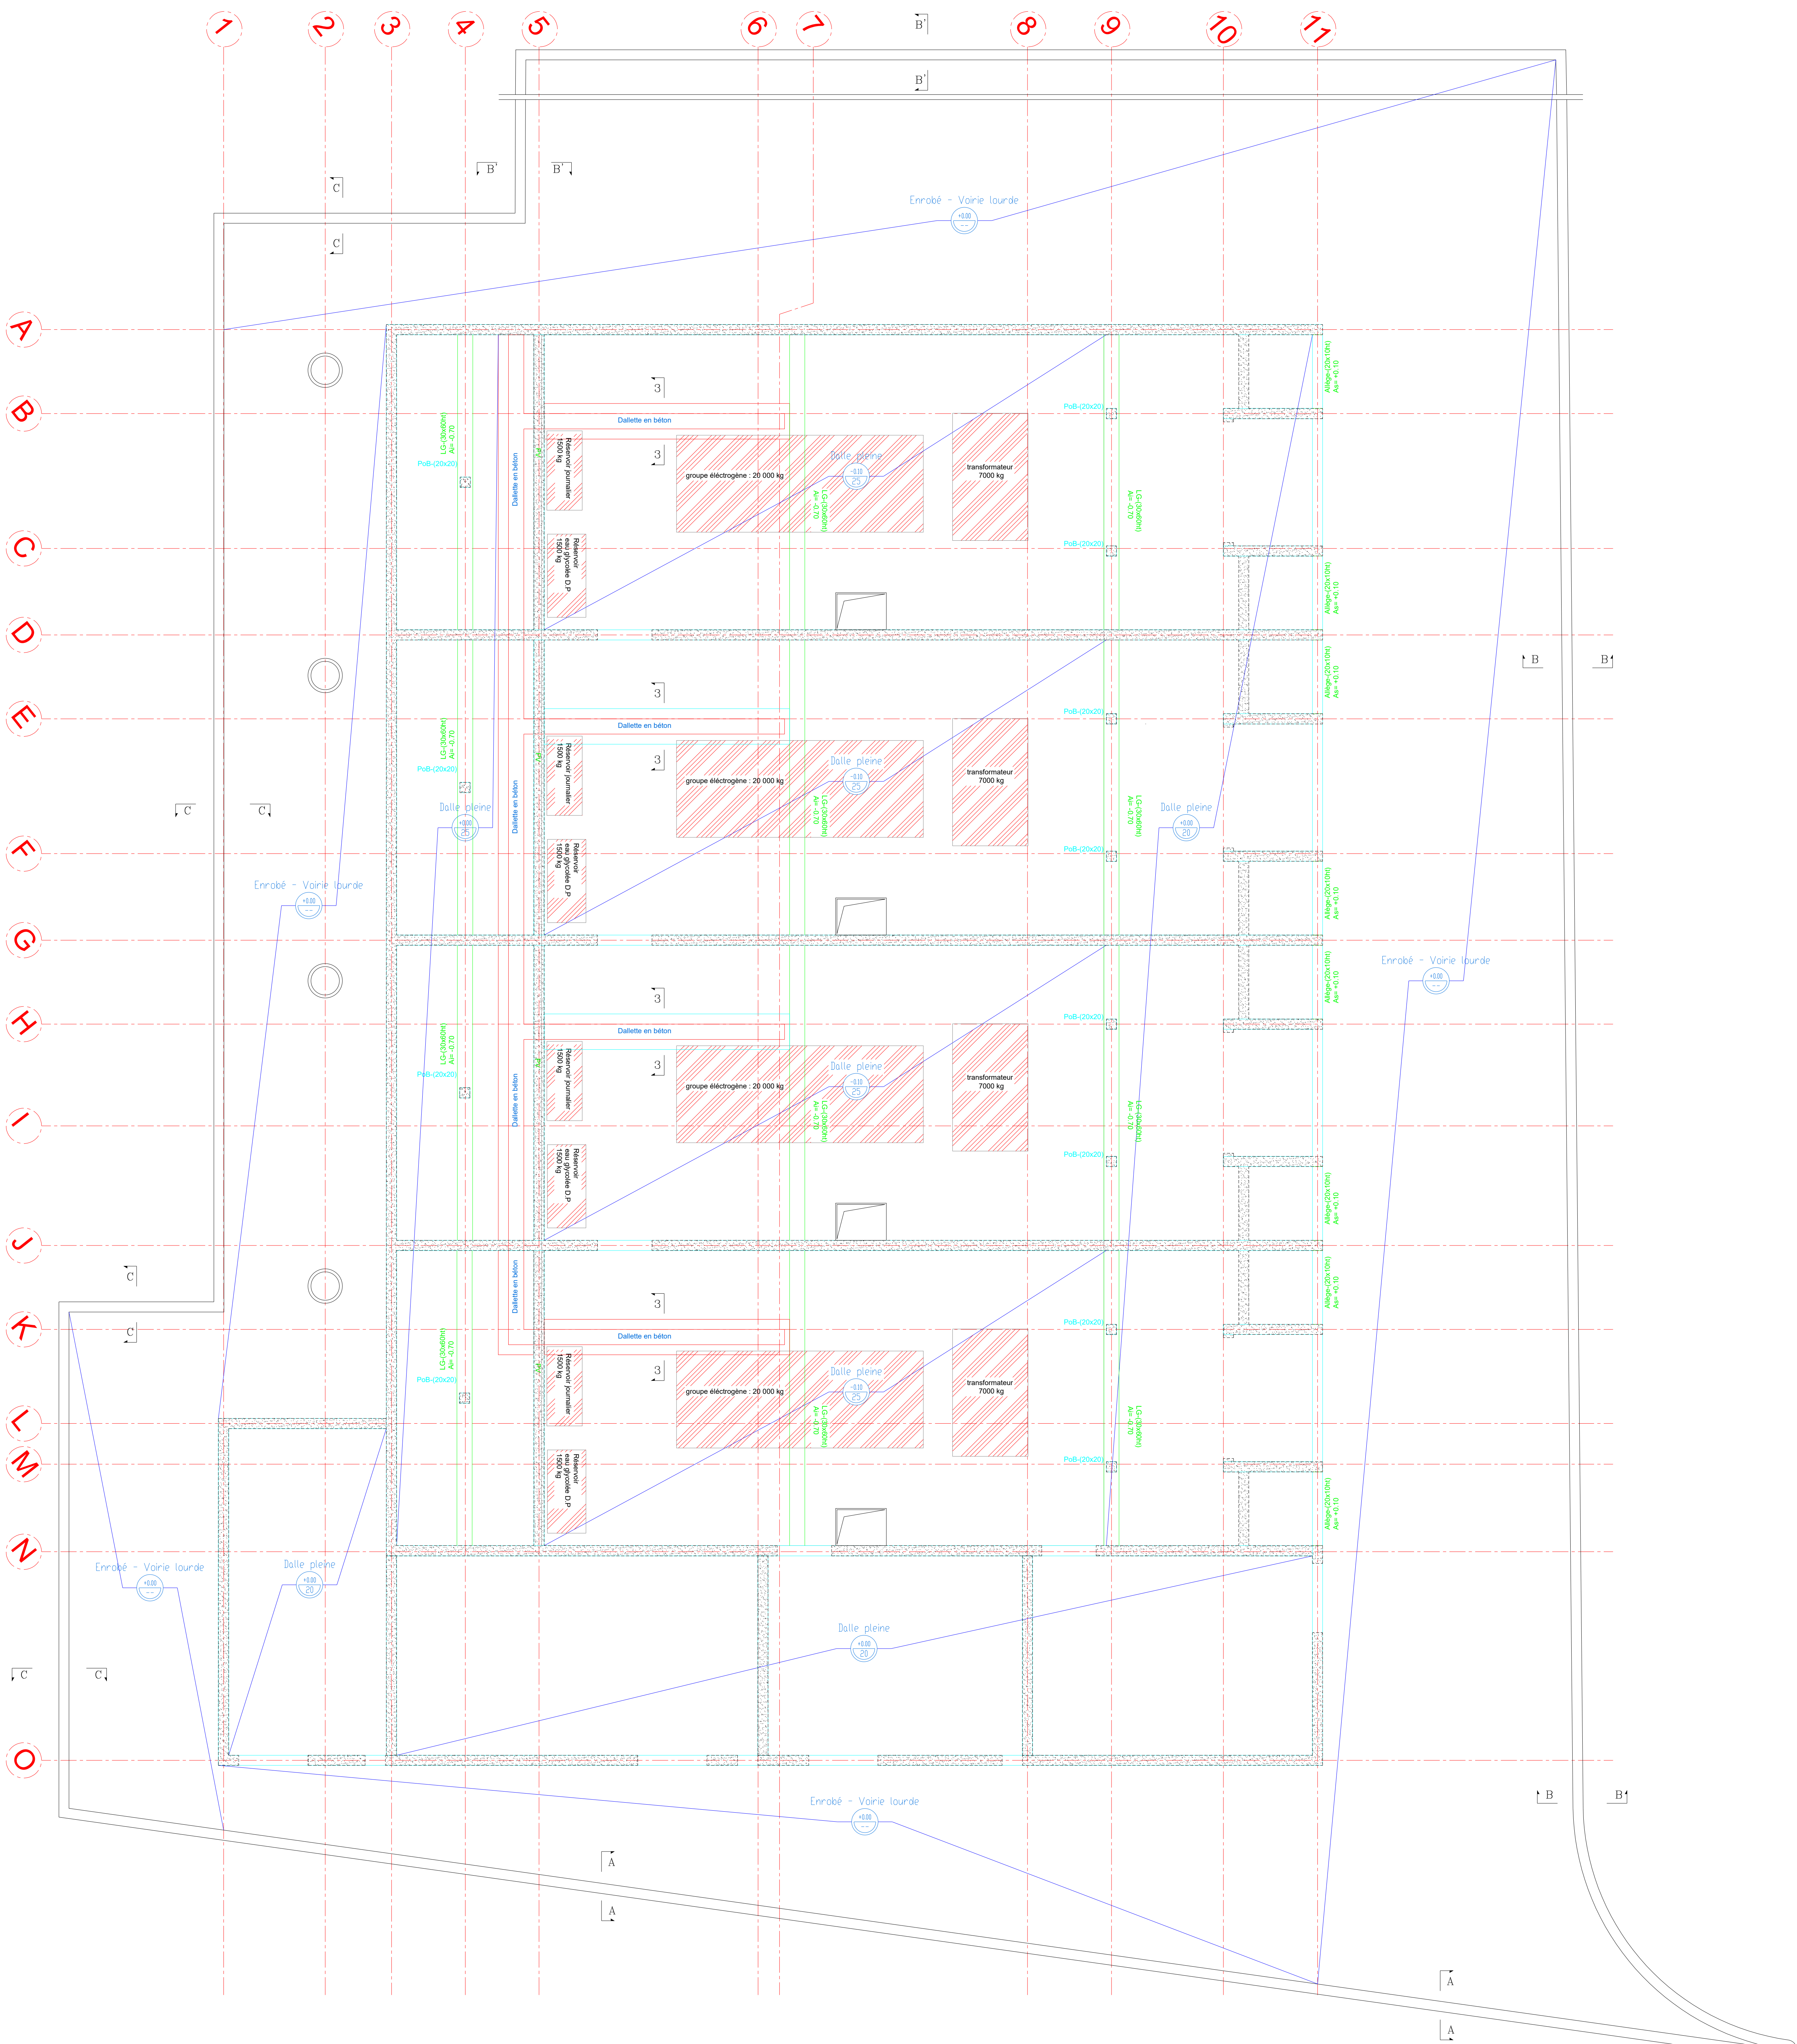


LEGENDE


- Dalle pleine d'épaisseur A et de niveau brut F
- LG(bxh) Longrine de largeur b et de hauteur totale h
- PTB(bxh) Poutre de largeur b et de hauteur totale h
- POB(axb) Poteau de dimension axb
- Voile en béton armé
- axb ht Semelle filante de largeur a et hauteur b
- axbxc ht Semelle isolée de dimensions axb et de hauteur c
- Impacts de dessus

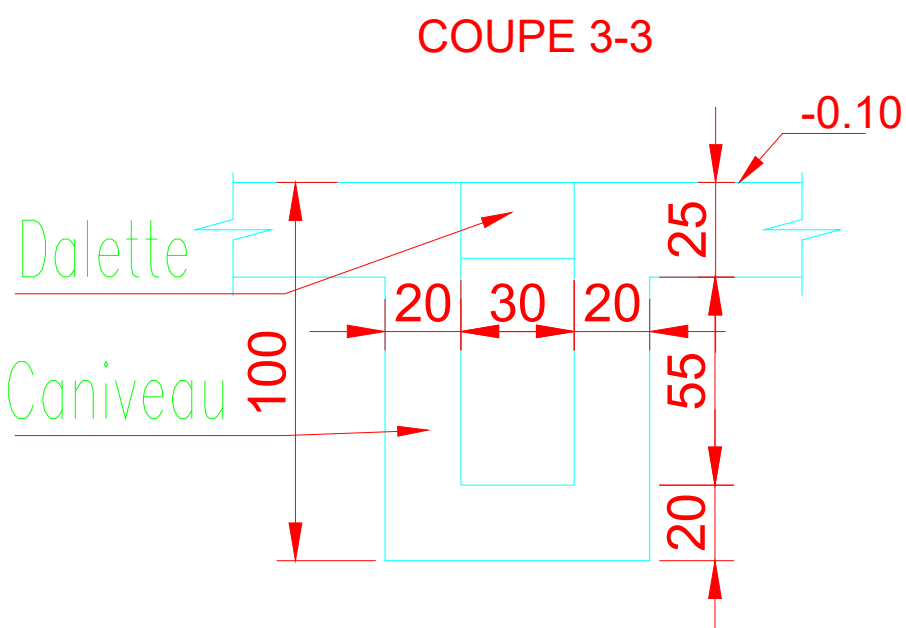


COUPE 3-3

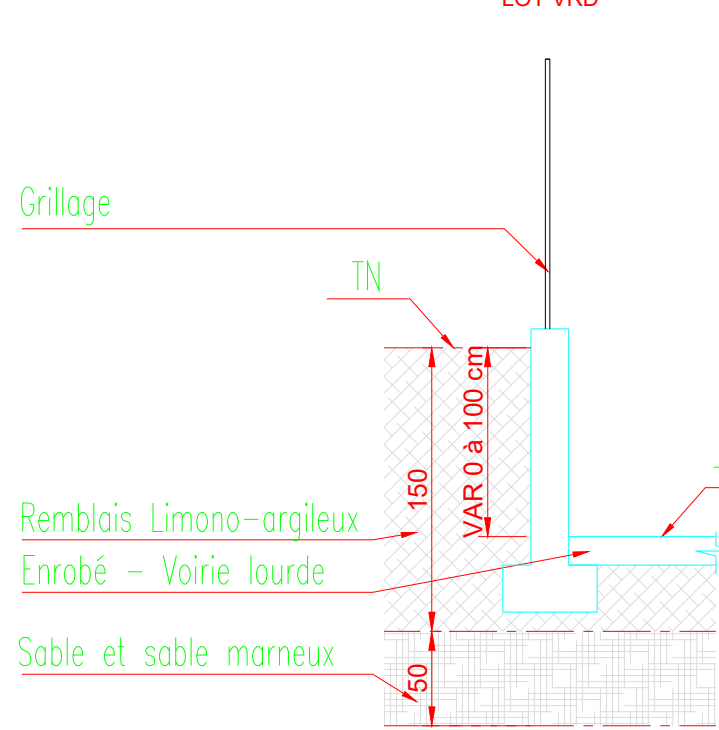


COUPE A-A LOT VRD

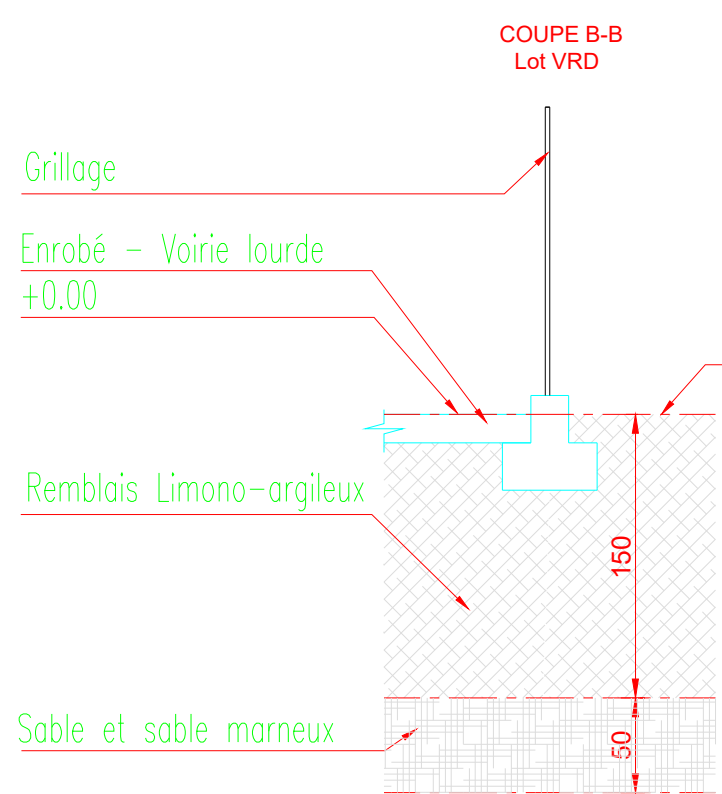

COUPE B-B LOT VRD

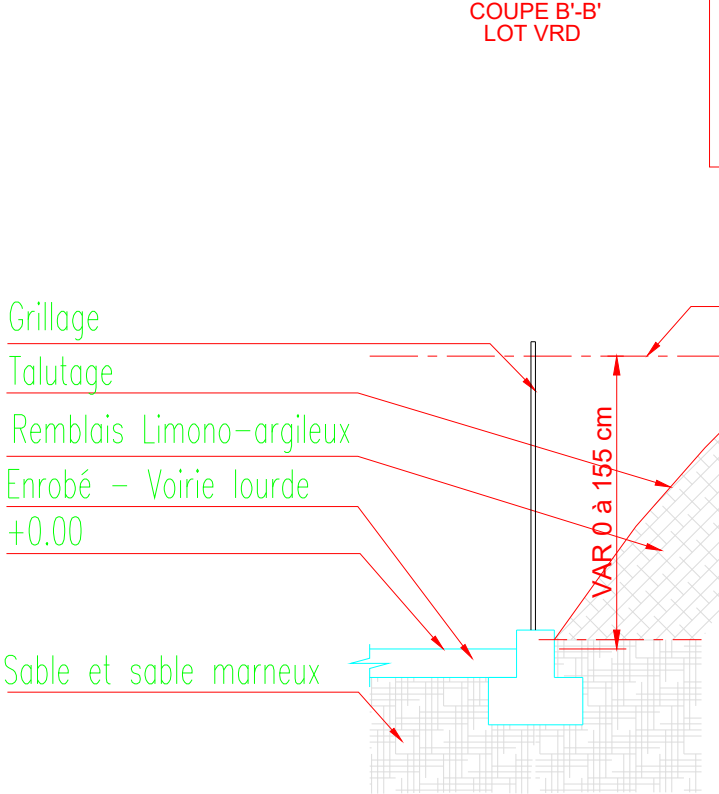

COUPE E-E LOT VRD

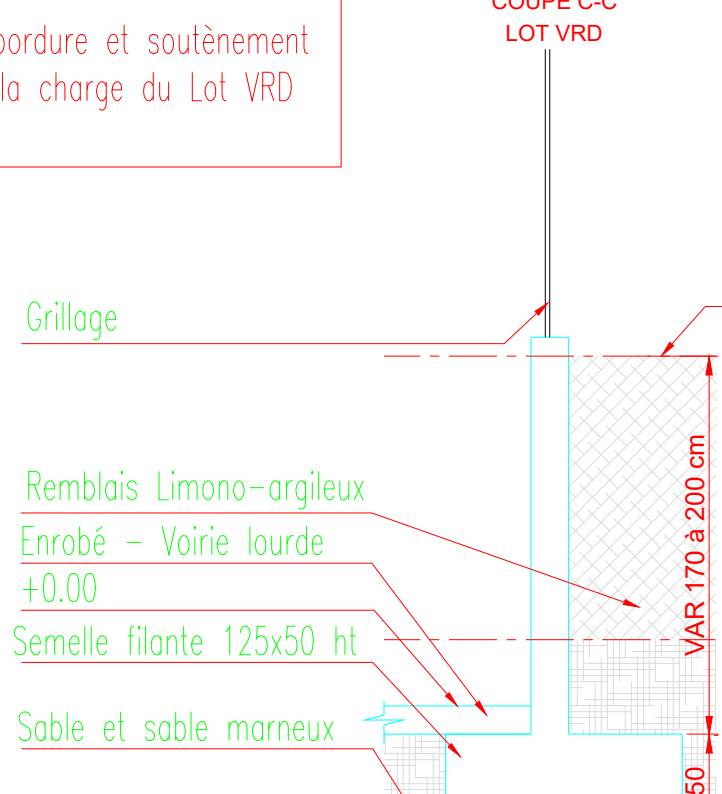

COUPE C-C LOT VRD

HOPITAL NOVO - SITE PONTOISE
CONSTRUCTION CENTRALE GE
SECURISATION ELECTRIQUE

MAITRE D'OUVRAGE
HOPITAL NOVO - SITE PONTOISE
6 Avenue de l'Île de FRANCE
95300 PONTOISE



MAITRE D'OEUVRE
BIM INGENIERIE
21, Avenue Edouard Belin
92 500 Rosny-Malmaison
Tel: 01.47.08.17.65



BUREAU DE CONTROLE
DEKRA
21 Rue du Petit Albi
95800 Cergy Pontoise
Tel: 01.34.22.96.83



COORDINATEUR CSPS

IND	DATE	PREMIERE EMISSION	MODIFICATION	ETABLI PAR	VERIFIE PAR	VISE PAR
D	JUN 2026	MISE A JOUR FONDATIONS		NC	AA	DB
C	JUN 2024	MISE A JOUR FONDATIONS		NC	NC	DB
B	DEC 2023	MISE A JOUR SUivant RAPPORT DU SOL G2 PRO		NC	NC	DB
A	JUN 2023	MISE A JOUR SUivant RAPPORT DU SOL		NC	NC	DB
0	MARS 2023	PREMIERE EMISSION		MN	MN	DB

LOT	CENTRALE GE PB RDC - COFFRAGE	PHASE DCE
GO		

ECHELLE	N° AFFAIRE	EMETTEUR/BATIMENT	ZONE	NATURE	NIVEAU	SPECIALITE	NUMERO	INDEXE
1 : 50	BIM_21_73	BIM	GE	EXT	PLN	RDC	GO	02