


PTB(bxh) Poutre de largeur b et de hauteur totale h

Voile en béton armé

axbxc ht Semelle isolée de dimensions axb et de hauteur c

Impacts de dessus

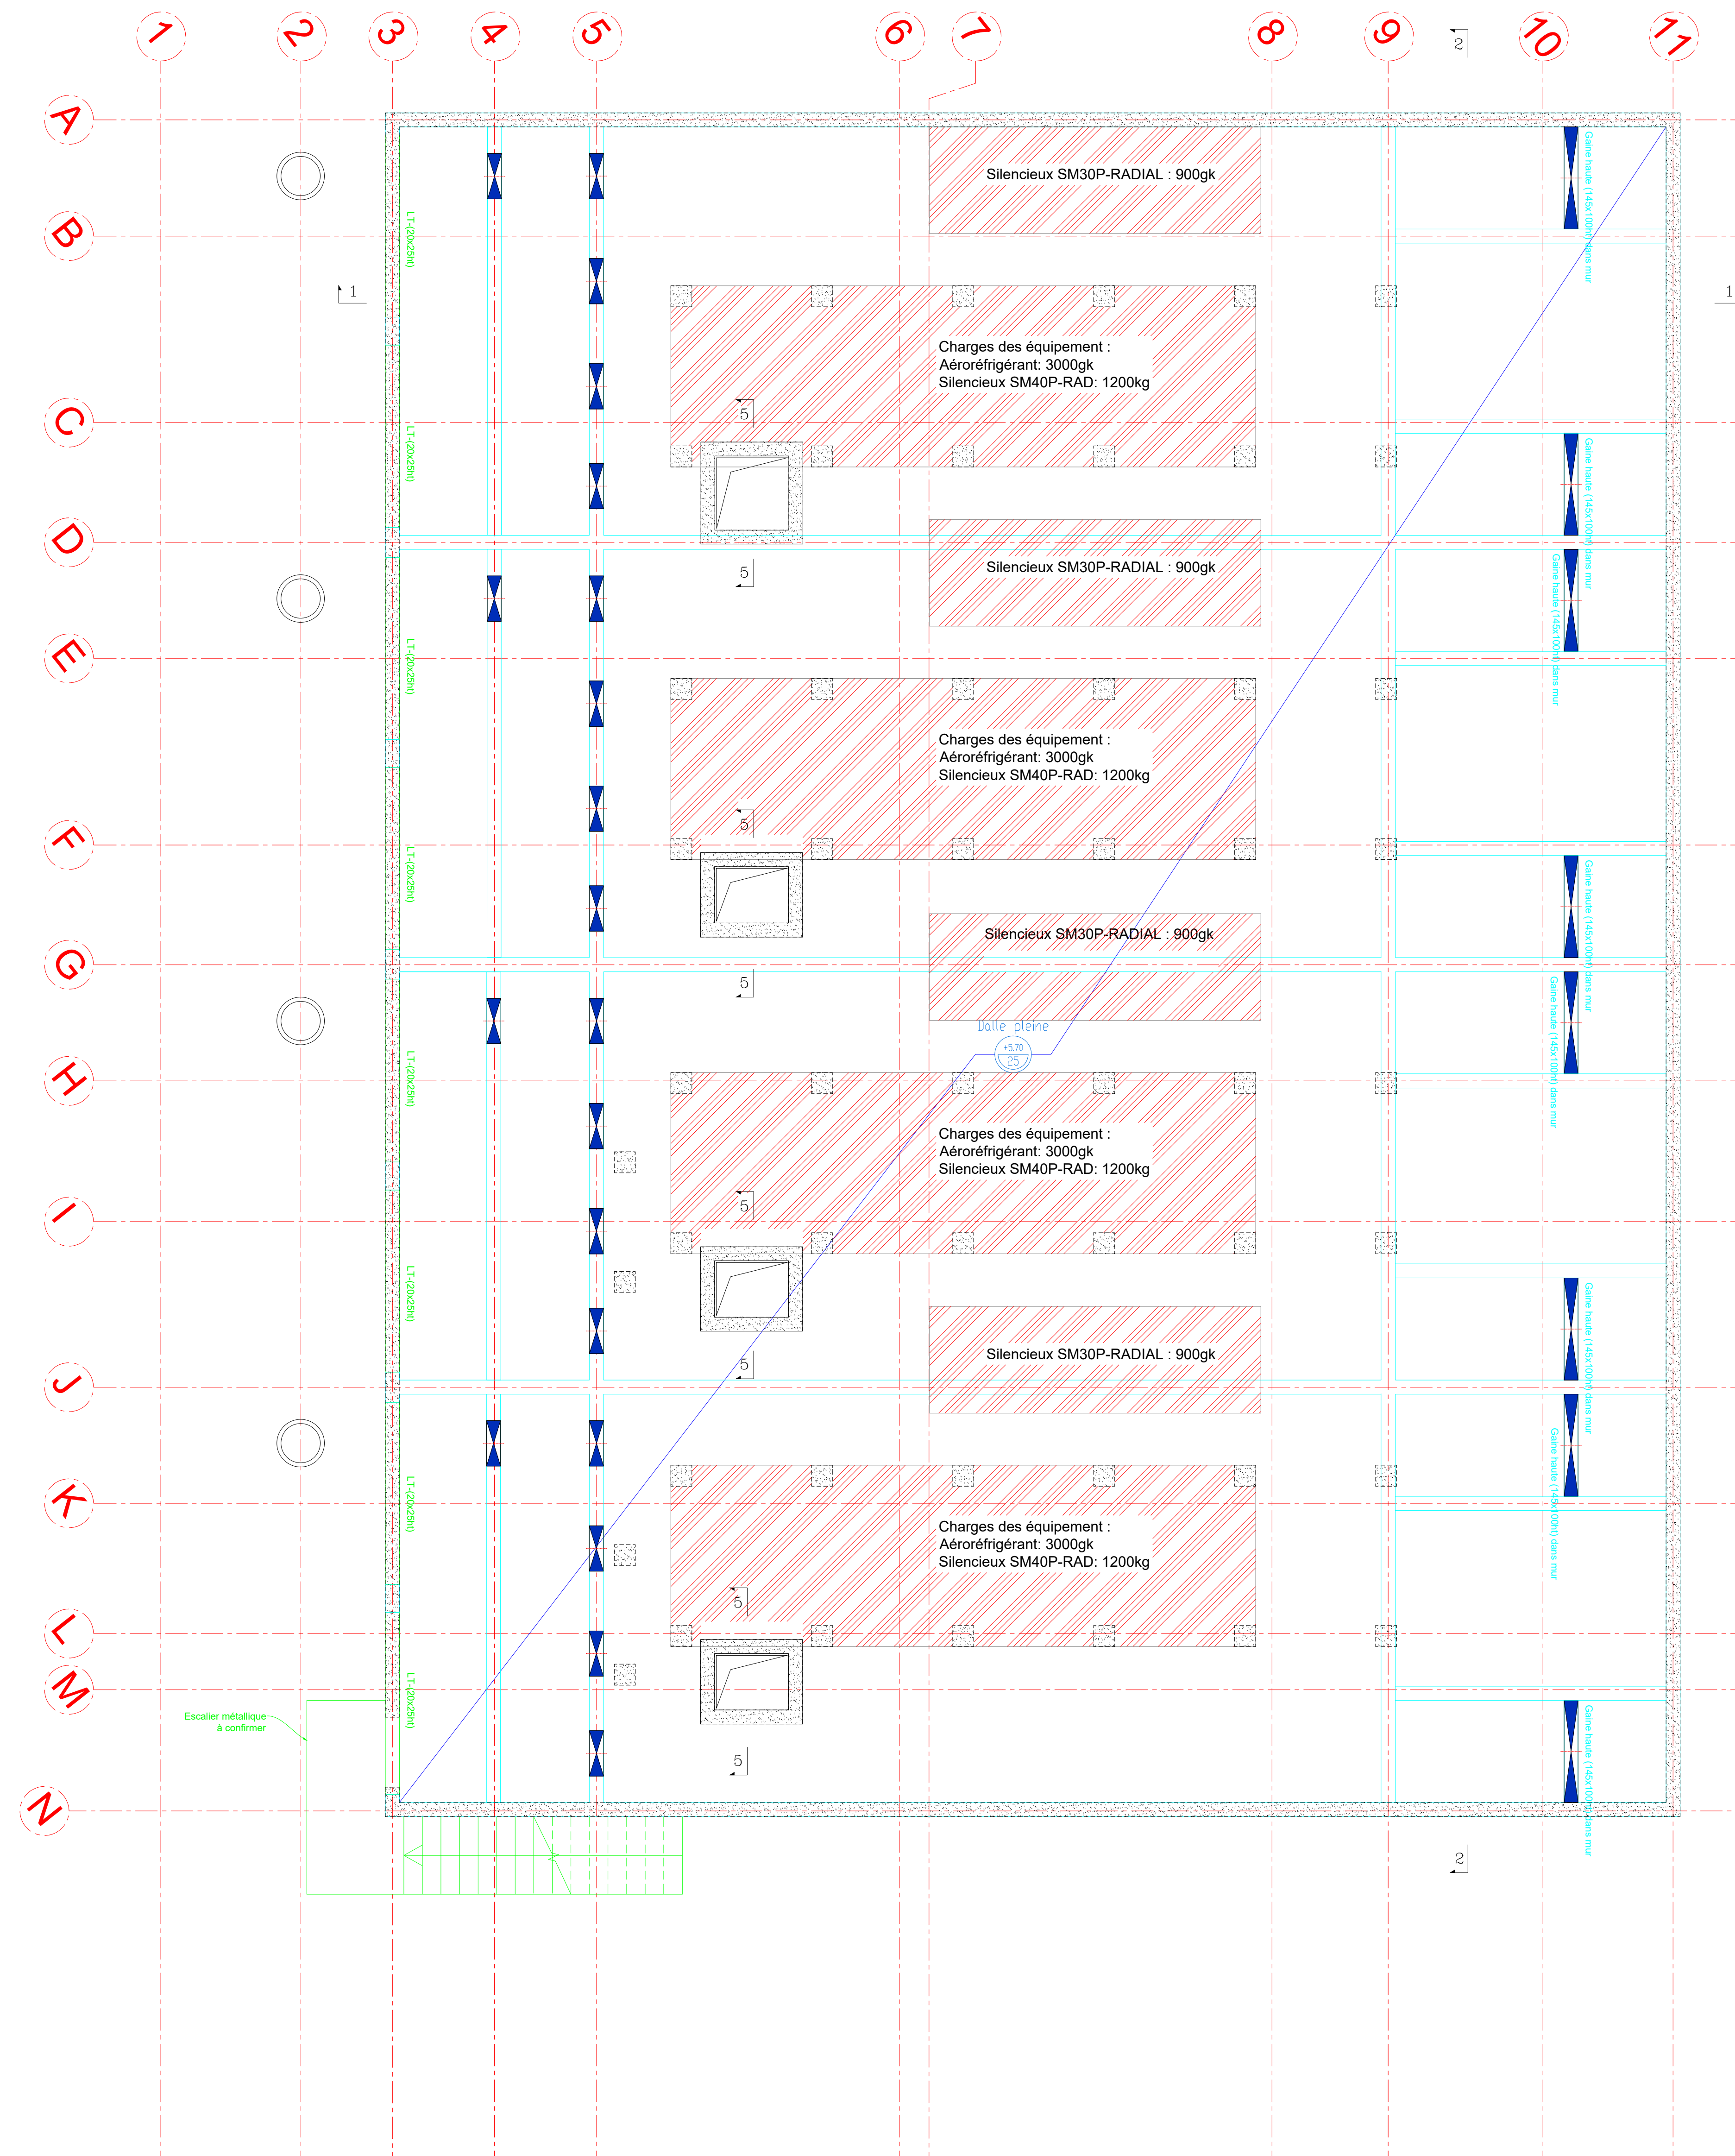

MAITRE D'OUVRAGE
HOPITAL NOVO - SITE PONTOISE
6 Avenue de l'île de FRANCE
95300 PONTOISE



MAITRE D'OEUVRE



BIM INGENIERIE
21, Avenue Edouard Belin
92 500 Ruell-Malmaison

Tel: 01.47.08.17.65

BUREAU DE CONTROLE



DEKRA

21 Rue du Petit Albi
95800 Cergy Pontoise
Tel: 01.34.22.96.83

COORDINATEUR SSI

	COORDINATEUR CSPS
--	--------------------------

[illegible]

LOT	CENTRALE GE PH R+1 - COFFRAGE	PHASE
GO		DCE

Echelle	N° FICHIER INFORMATIQUE								Index
	N° Affaire	Emetteur	Batiment	Zone	Nature	Niveau	Specialite	Numero	
1:50	BIM_21_73	BIM	GE	EXT	PLN	R+1	GO	04	D