
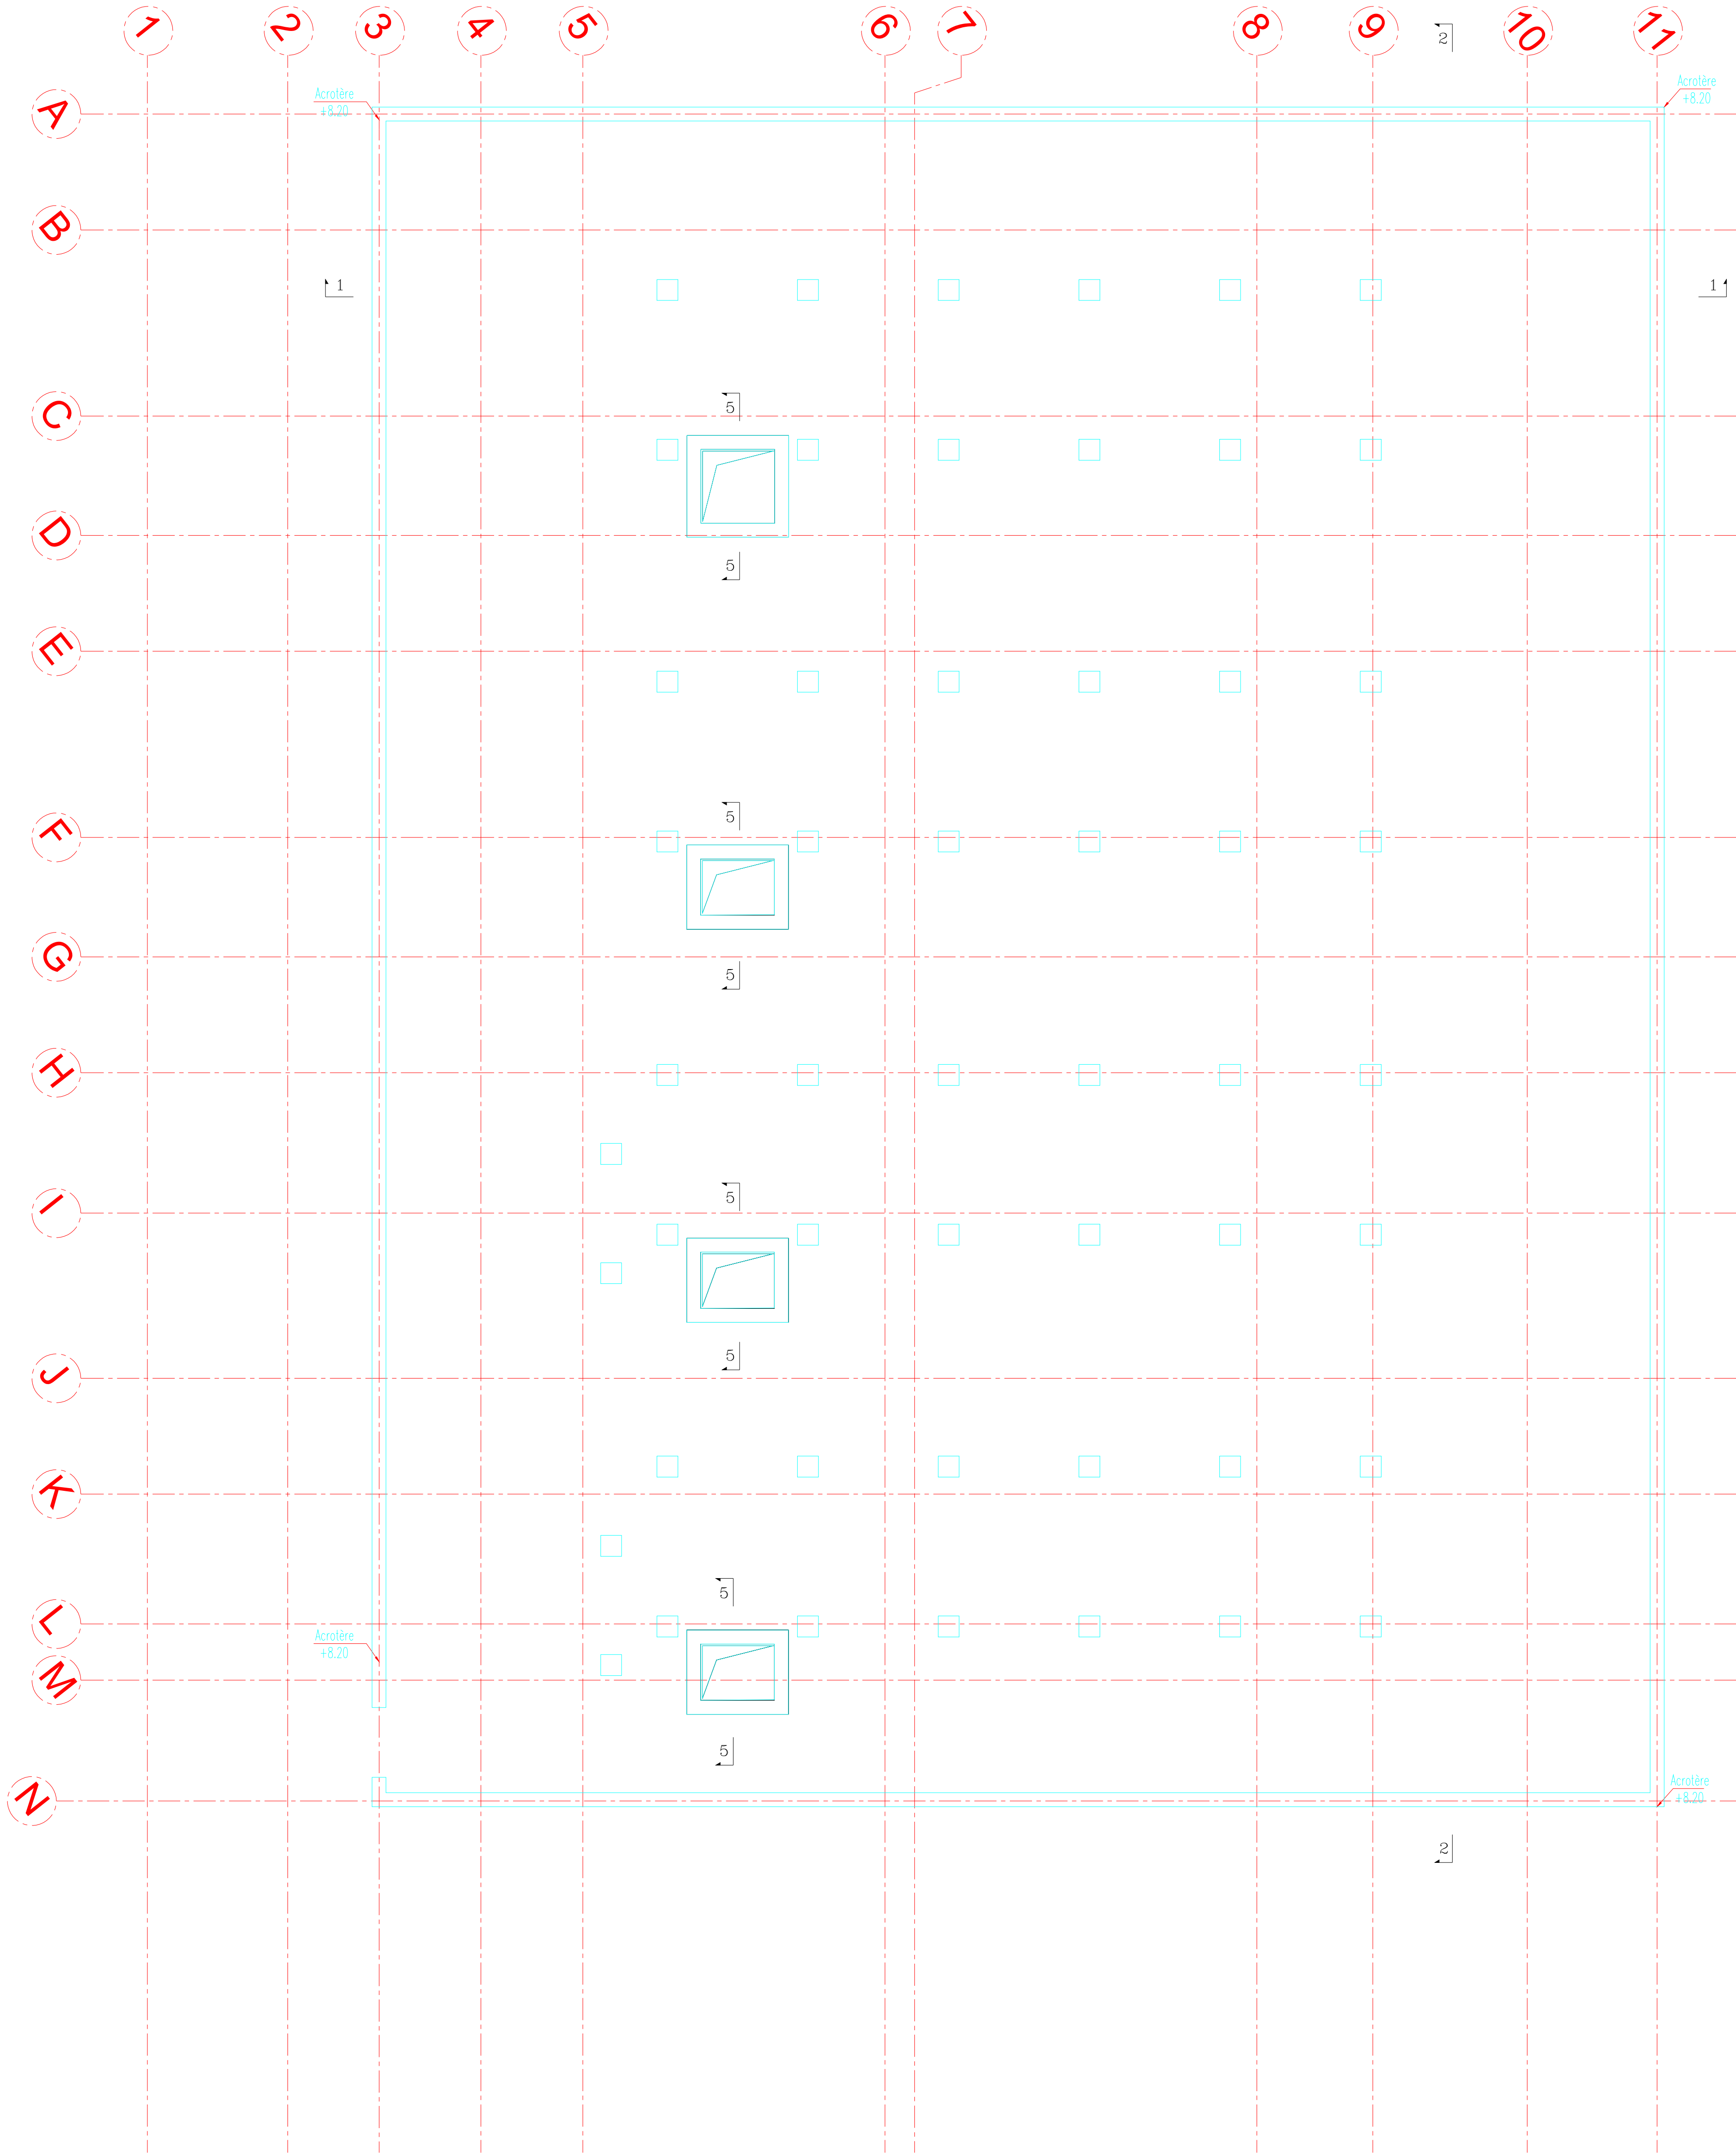


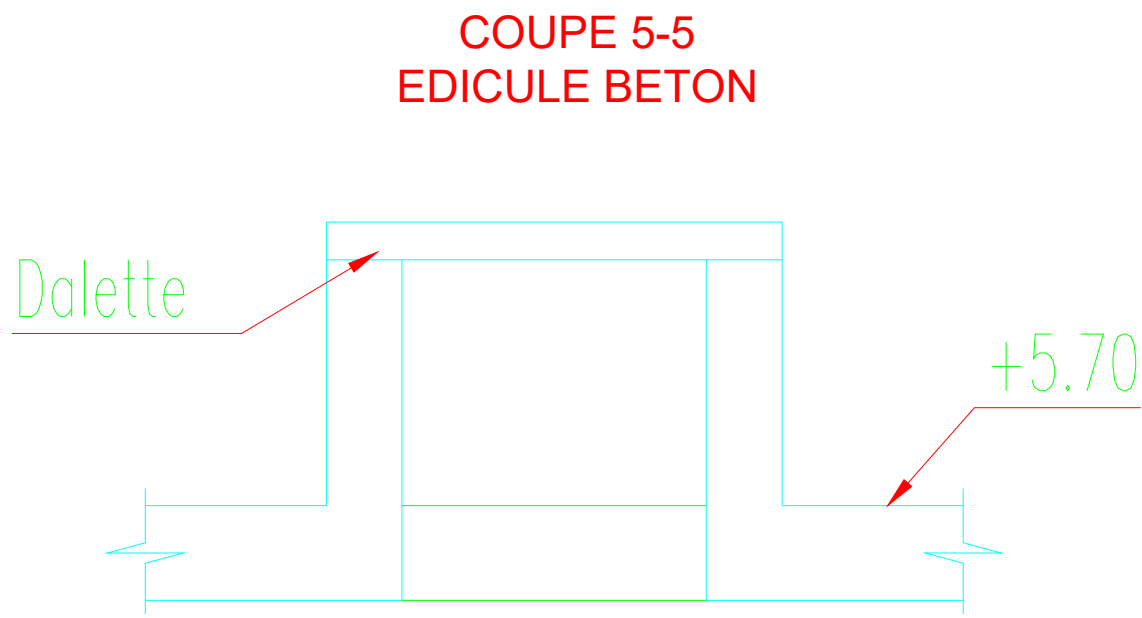

LEGENDE

- Dalle pleine d'épaisseur A et de niveau brut F
- Longrine de largeur b et de hauteur totale h
- Poutre de largeur b et de hauteur totale h
- Poteau de dimension axb
- Voile en béton armé
- Semelle filante de largeur a et hauteur b
- Semelle isolée de dimensions axb et de hauteur c
- Impacts de dessus

HOPITAL NOVO - SITE PONTOISE
CONSTRUCTION CENTRALE GE
SECURISATION ELECTRIQUE

MAITRE D'OUVRAGE HOPITAL NOVO - SITE PONTOISE 6 Avenue de l'Île de FRANCE 95300 PONTOISE	
MAITRE D'OEUVRE BIM INGENIERIE 21, Avenue Edouard Belin 92 500 Rueil-Malmaison Tel: 01.47.08.17.65	
BUREAU DE CONTROLE DEKRA 21 Rue du Petit Albi 95800 Cergy Pontoise Tel: 01.34.22.96.83	
COORDINATEUR SSI	
COORDINATEUR CSPS	

IND	DATE	MODIFICATION	ETABLI PAR	VERIFIE PAR	VOIE PAR
D	JUN 2026	MISE A JOUR FONDATIONS	NC	AA	DB
B	DEC 2023	MISE A JOUR SUIVANT RAPPORT DU SOL G2 PRO	NC	NC	DB
A	JUN 2023	MISE A JOUR SUIVANT RAPPORT DU SOL	NC	NC	DB
0	MARS 2023	PREMIERE EMISSION	MN	MN	DB

LOT	CENTRALE GE							PHASE
GO	TOITURE - COFFRAGE							DCE
ECHELLE	N° FICHIER INFORMATIQUE							
1 : 50	N° AFFAIRE	EMETTEUR/BATIMENT	ZONE	NATURE	NIVEAU	SPECIALITE	NUMERO	INDEXE
	BIM_21_73	BIM	GE	EXT	PLN	TOIT	GO	05
								D