



LEGENDE

	Dalle pleine d'épaisseur A et de niveau brut F	
LG(bxh)	Longrine de largeur b et de hauteur totale h	
PTB(bxh)	Poutre de largeur b et de hauteur totale h	
POB(axb)	Poteau de dimension axb	
	Voile en béton armé	
axb ht	Semelle filante de largeur a et hauteur b	
axbxc ht	Semelle isolée de dimensions axb et de hauteur c	
	Impacts de dessus	

COUPE 1-1

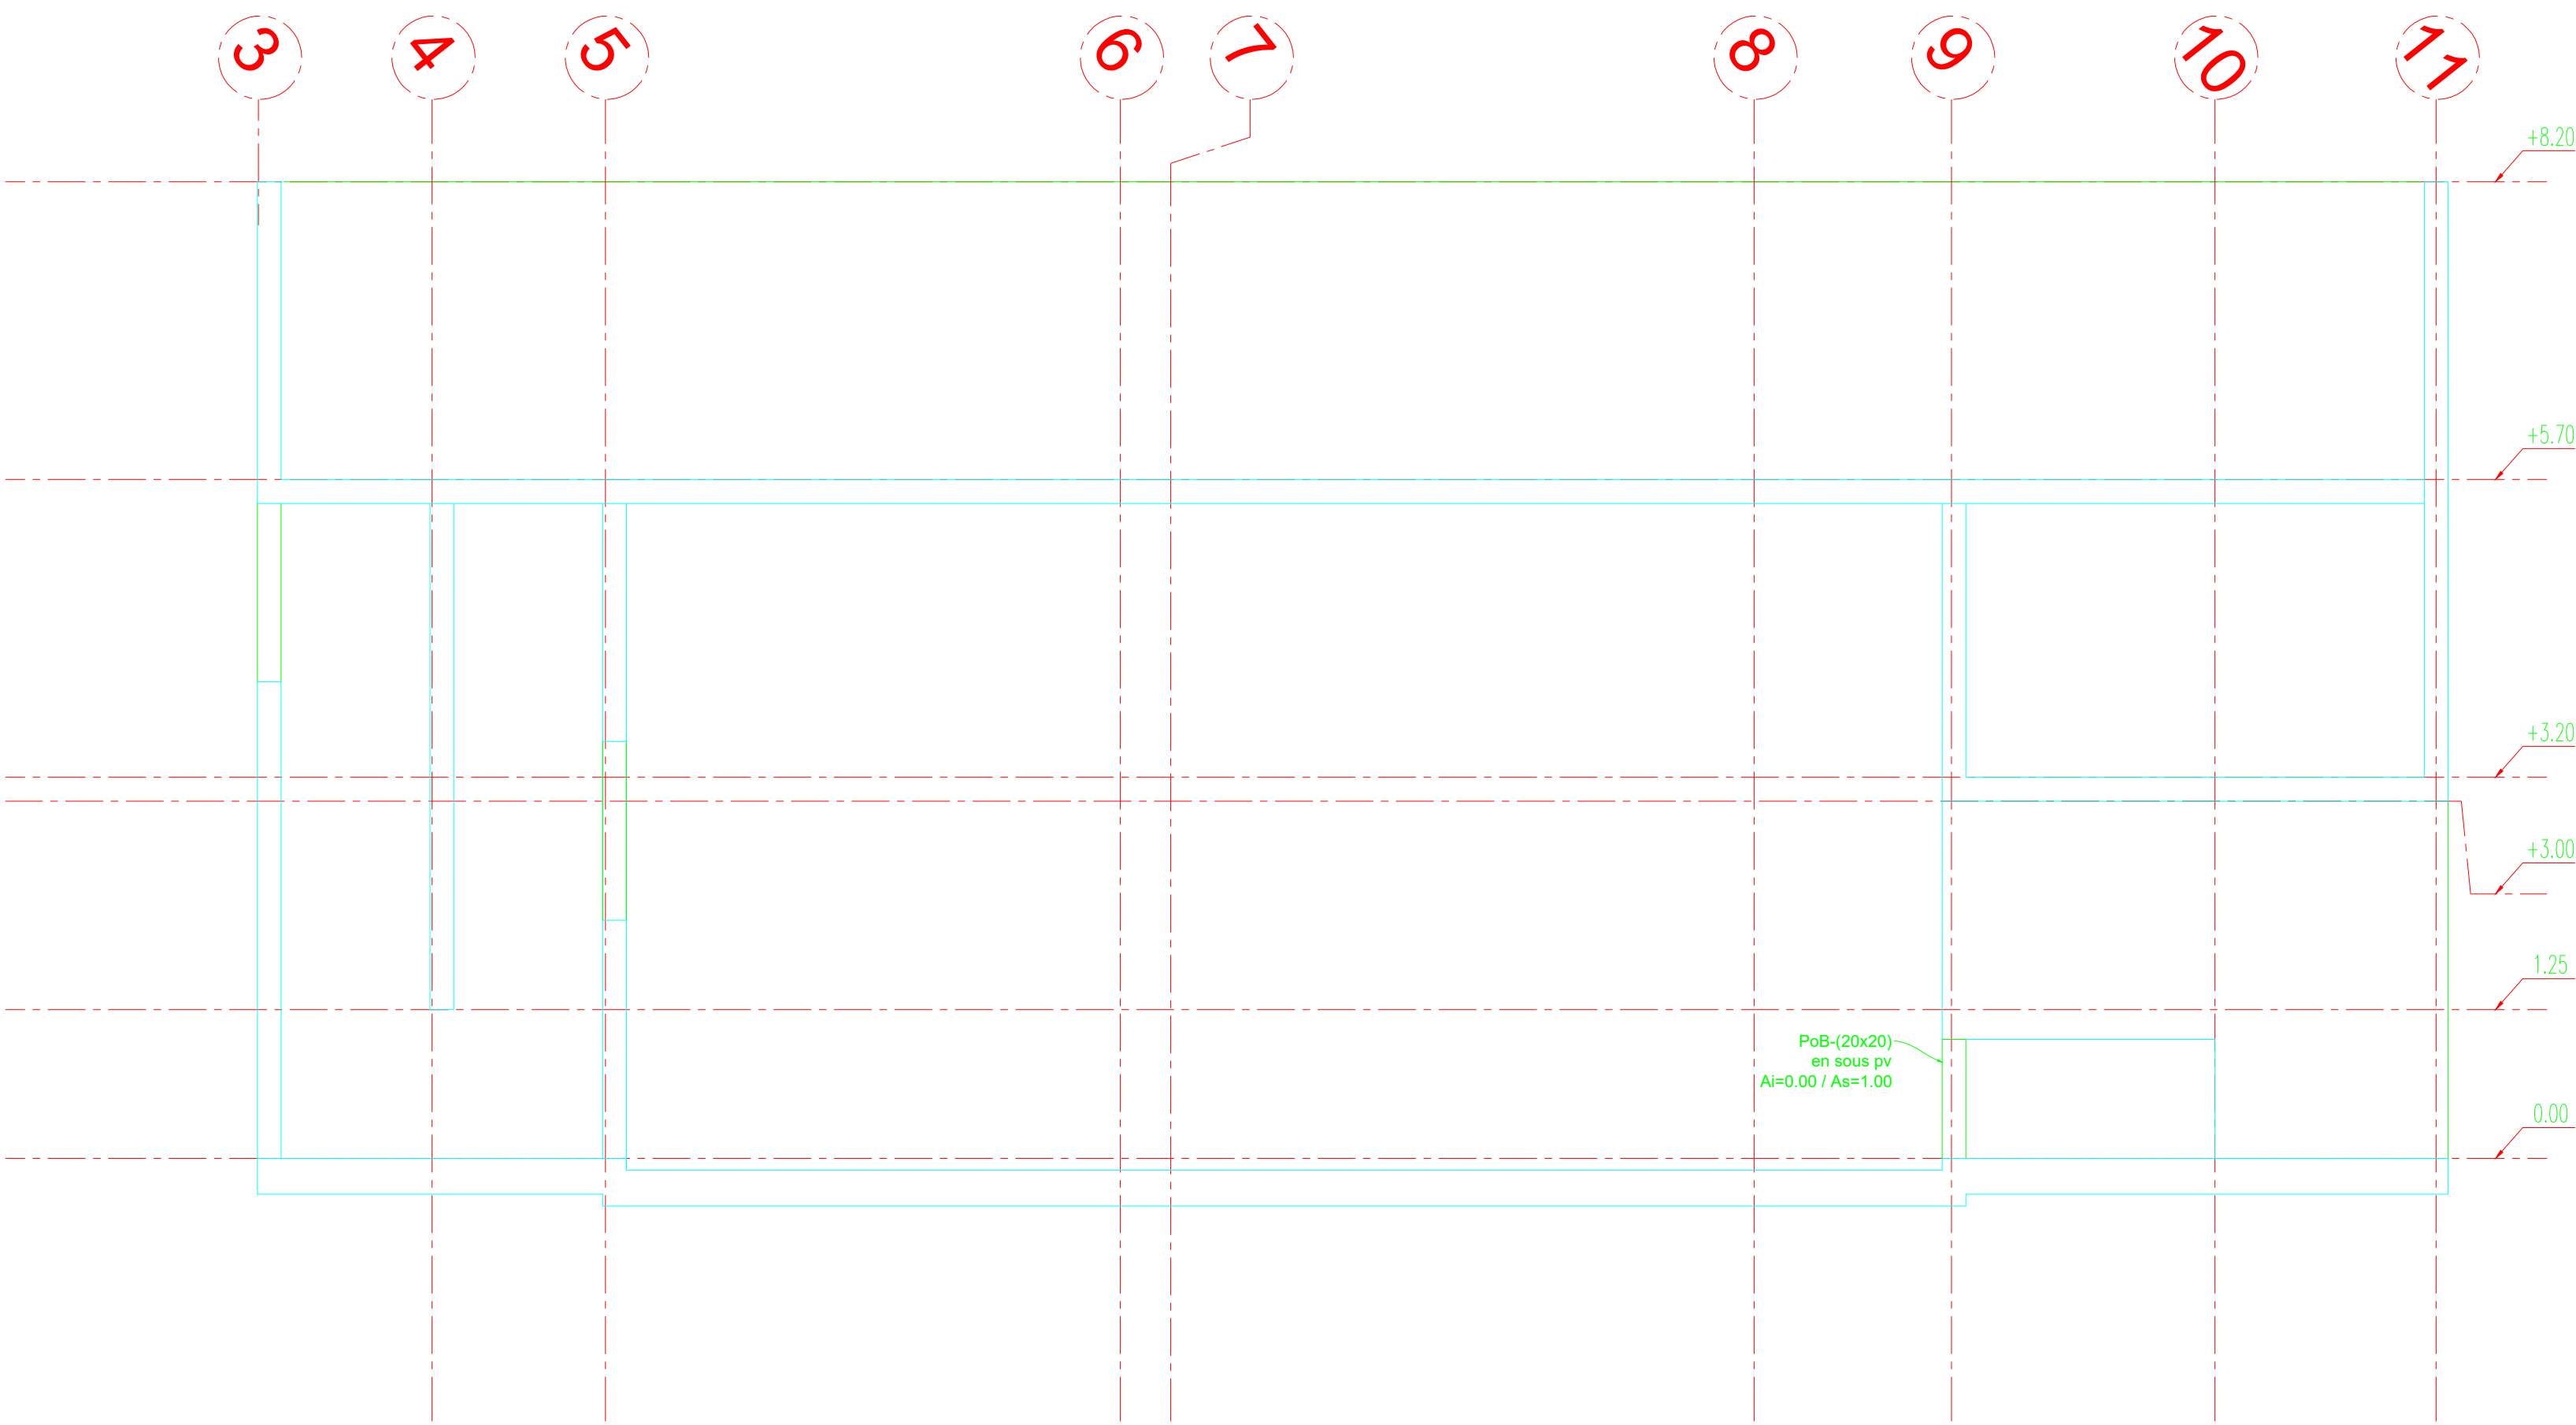

COUPE 2-2

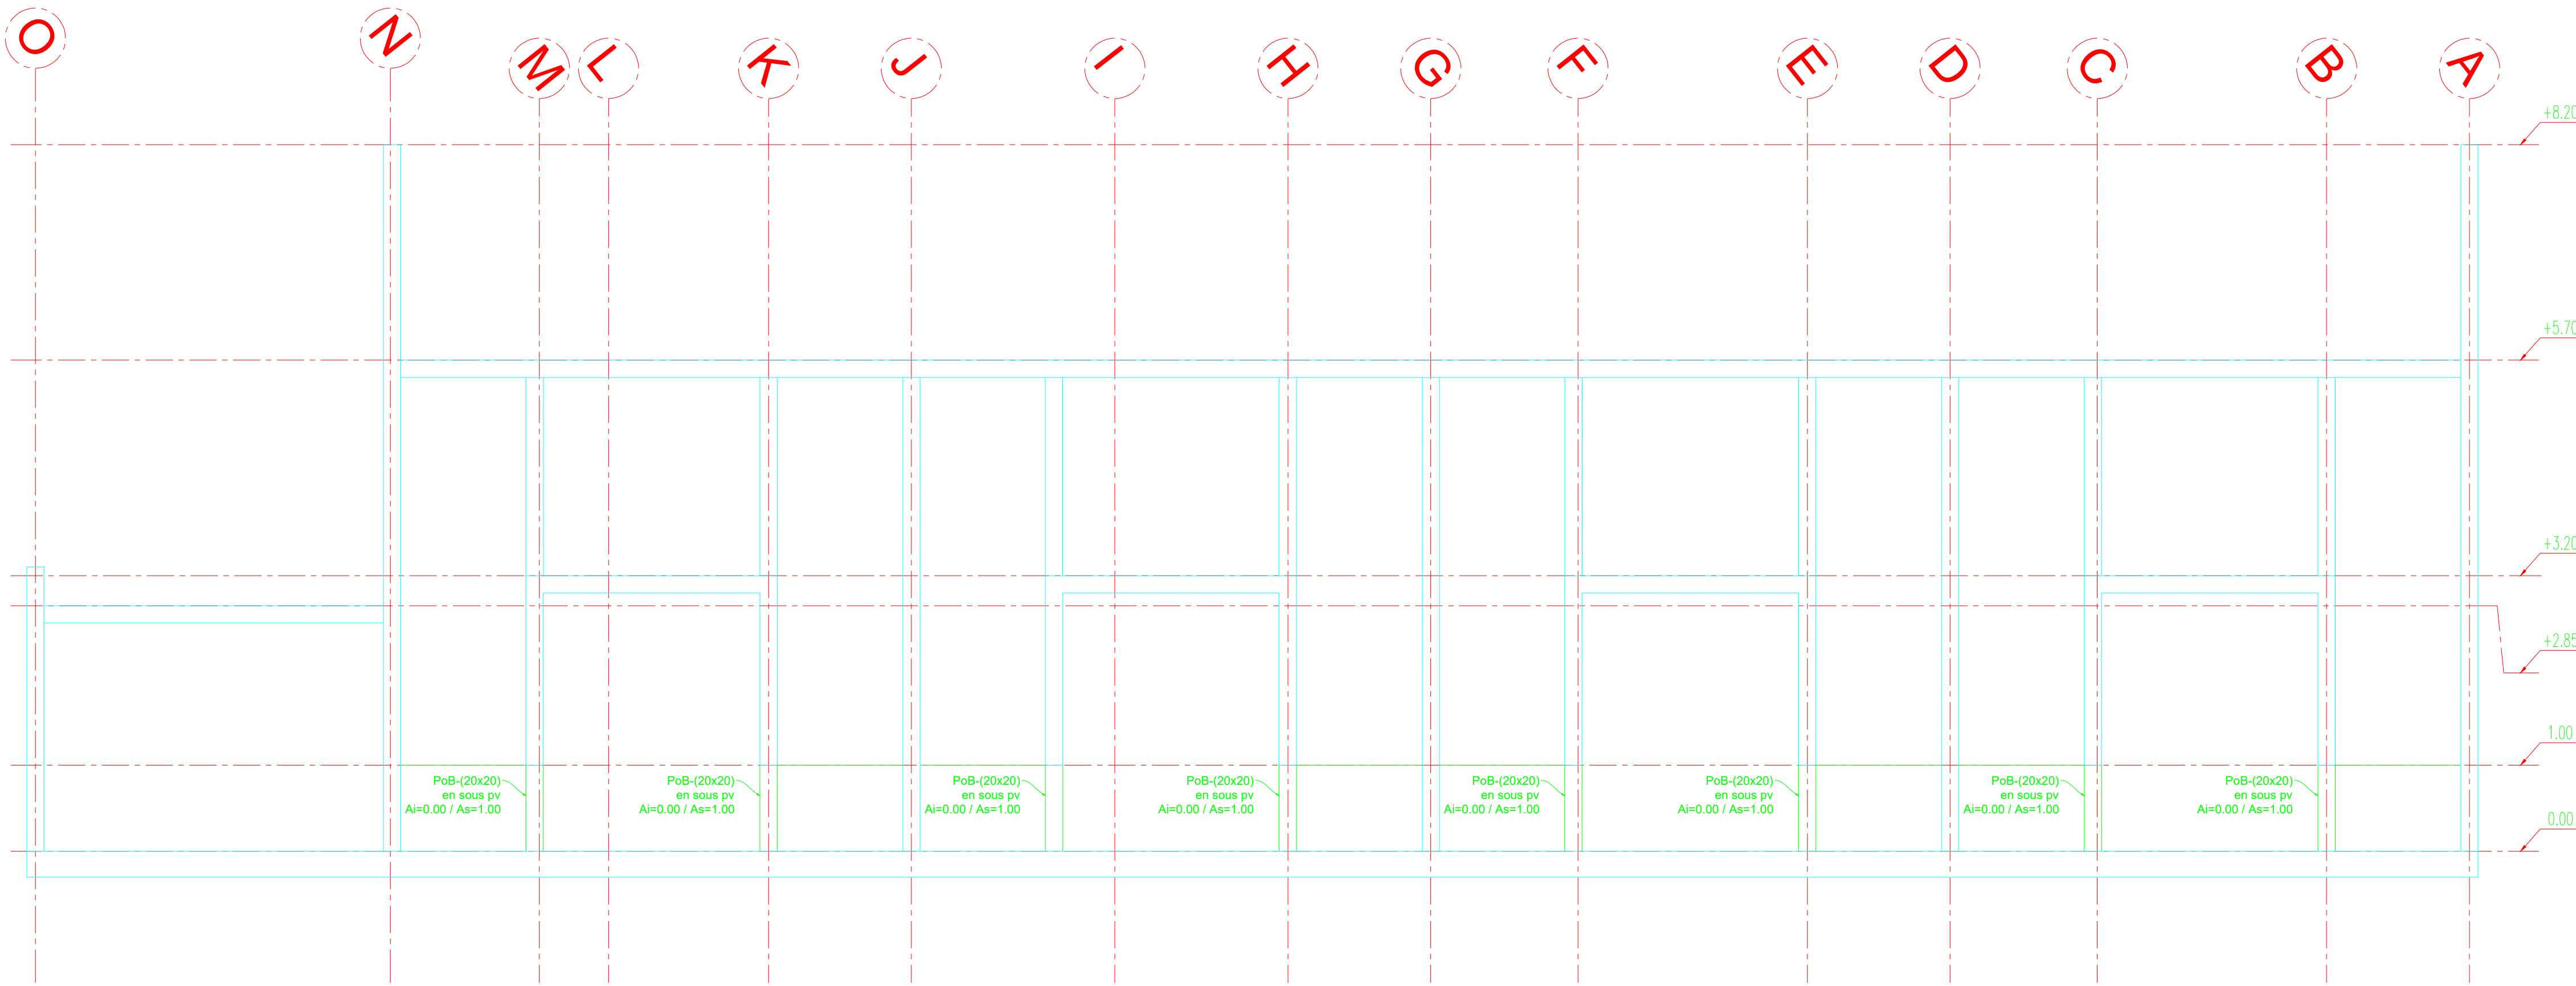

INFORMATIONS GÉNÉRALES :

HOPITAL NOVO - SITE PONTOISE
CONSTRUCTION CENTRALE GE
SECURISATION ELECTRIQUE

MAITRE D'OUVRAGE HOPITAL NOVO - SITE PONTOISE 6 Avenue de l'île de FRANCE 95300 PONTOISE	
MAITRE D'OEUVRE BIM INGENIERIE 21, Avenue Edouard Belin 92 500 Rueil-Malmaison Tel: 01.47.08.17.65	
BUREAU DE CONTROLE DEKRA 21 Rue du Petit Albi 95800 Cergy Pontoise Tel: 01.34.22.96.83	
COORDINATEUR SSI	
COORDINATEUR CSPS	

IND	DATE	MODIFICATION	ETABLI PAR	VERIFIE PAR	VISE PAR
D	JUN 2026	MISE A JOUR FONDATIONS	NC	AA	DB
B	DEC 2023	MISE A JOUR SUIVANT RAPPORT DU SOL G2 PRO	NC	NC	DB
A	JUN 2023	MISE A JOUR SUIVANT RAPPORT DU SOL	NC	NC	DB
O	MARS 2023	PREMIERE EMISSION	MN	MN	DB

LOT	CENTRALE GE	PHASE
GO	COUPES - COFFRAGE	DCE

ECHELLE	N° FICHIER INFORMATIQUE								INDICE
	N° AFFAIRE	EMETTEUR	BATIMENT	ZONE	NATURE	NIVEAU	SPECIALITE	NUMERO	
1 : 50	BIM_21_73	BIM	GE	EXT	PLN	R+1	GO	06	D